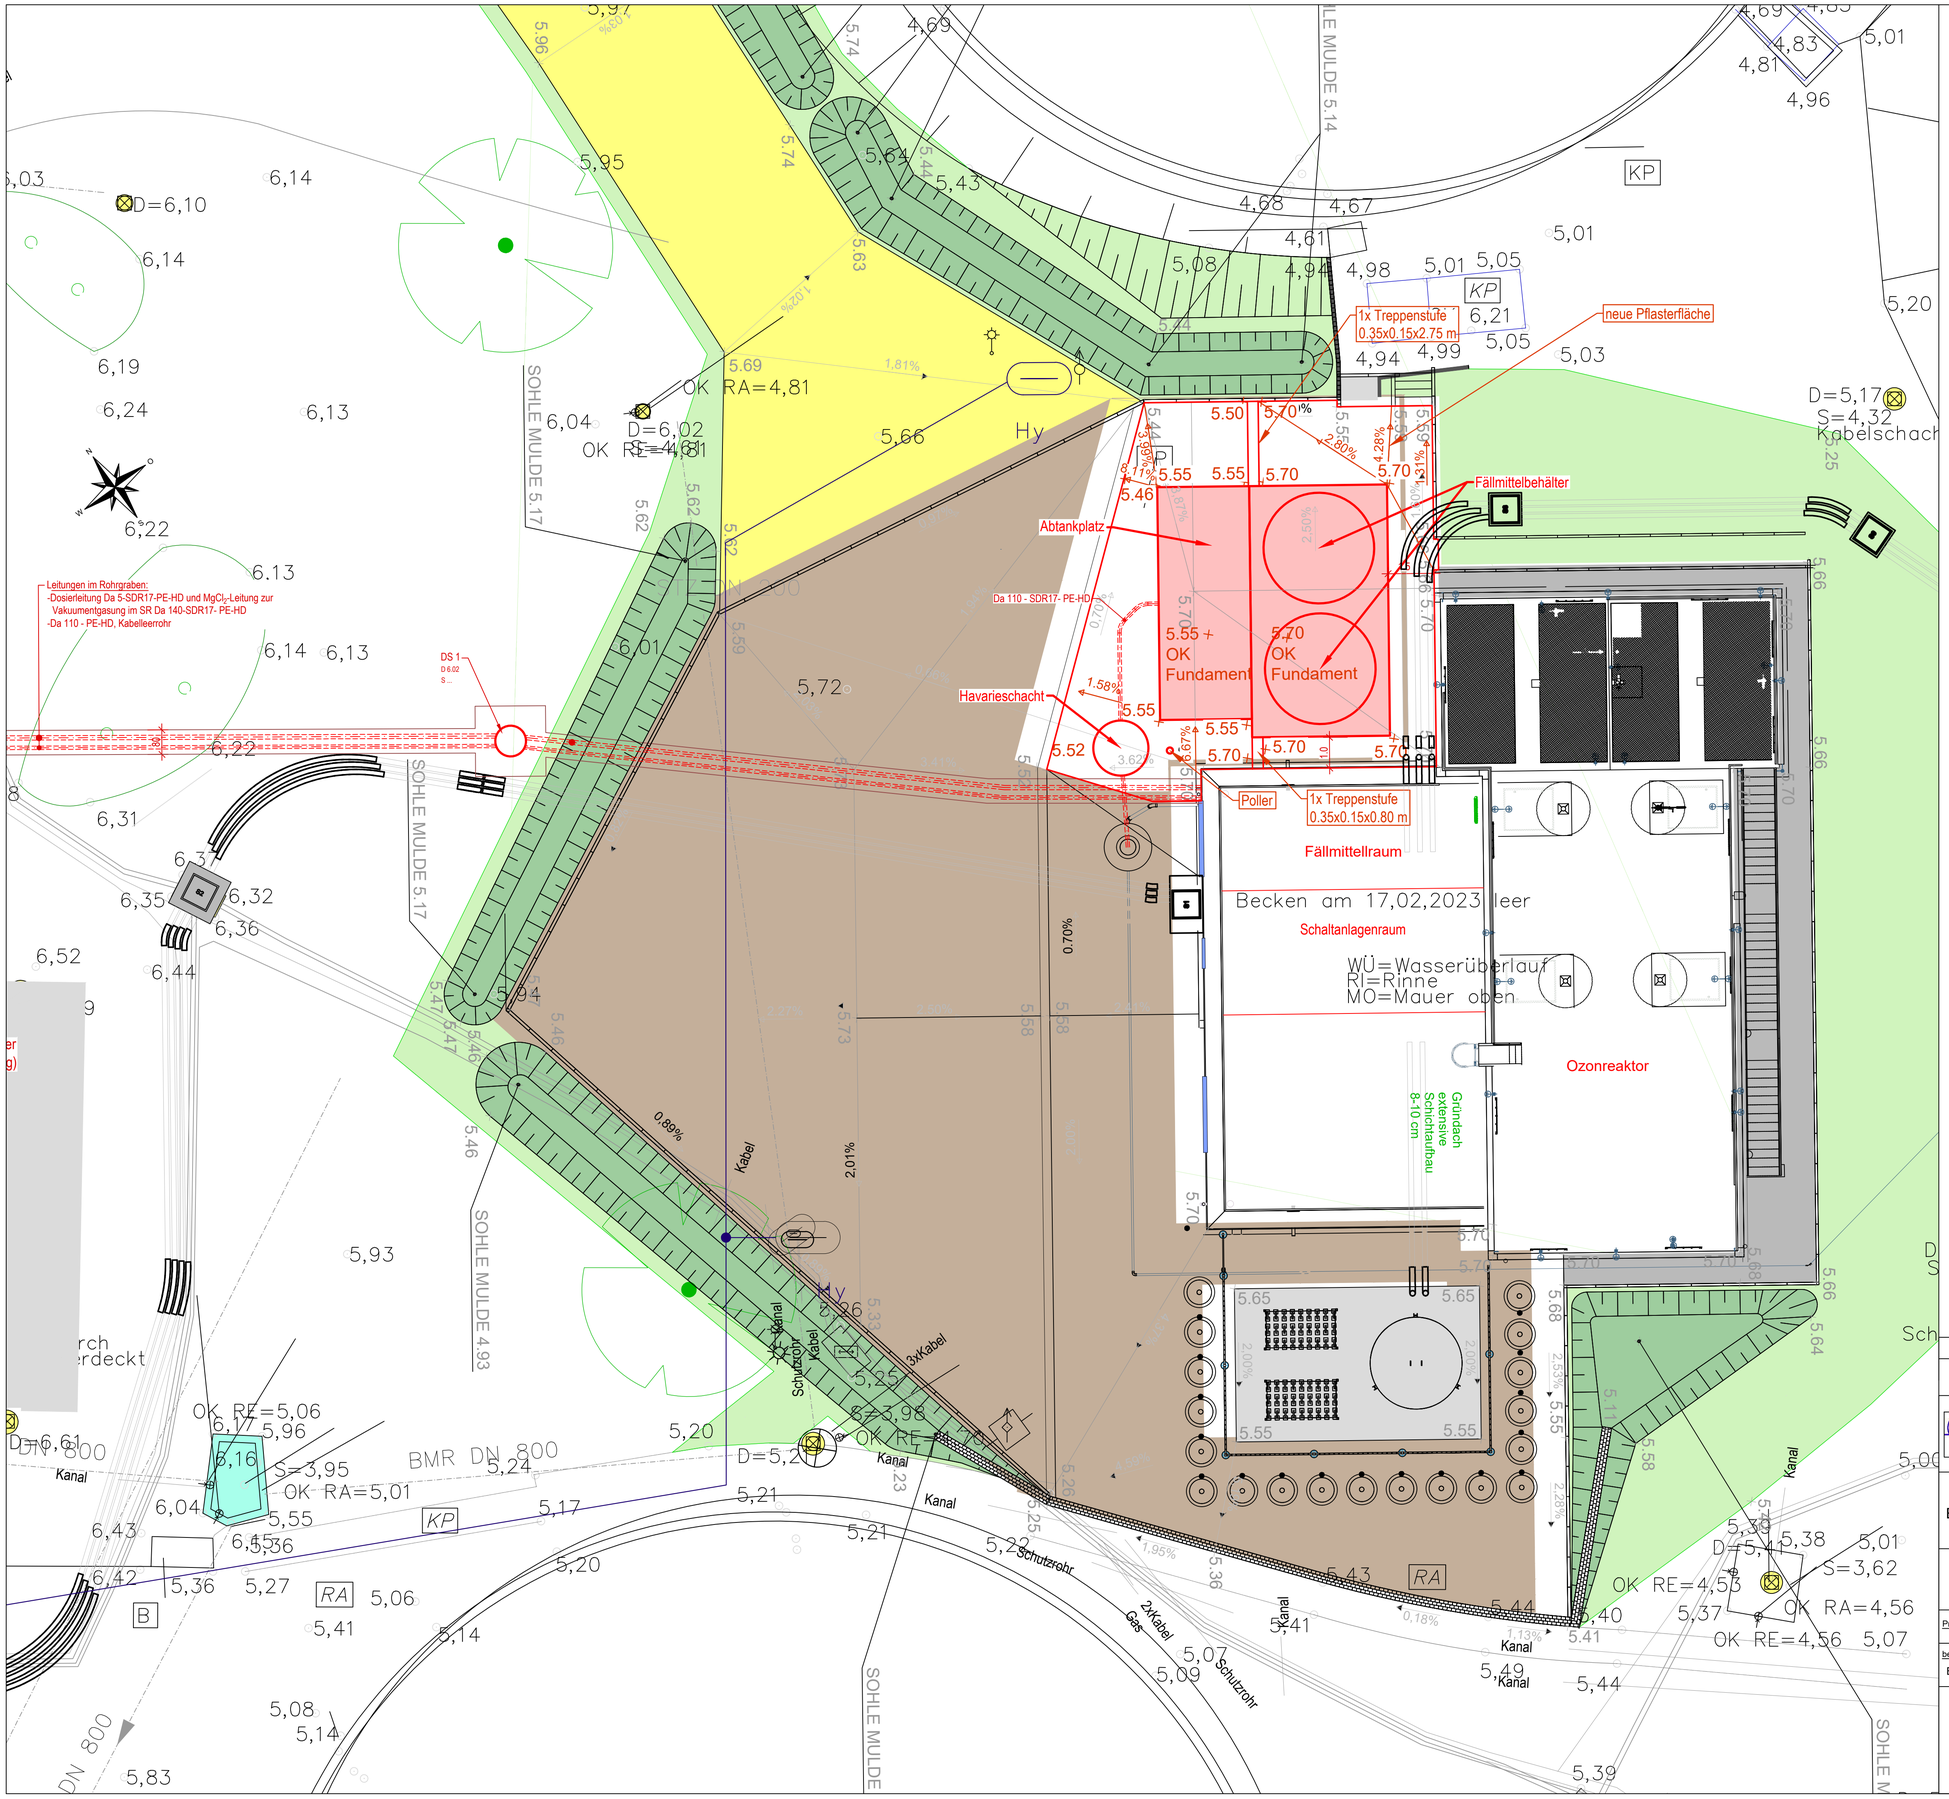

Abwasserbeseitigung Rendsburg

Klärwerk Rendsburg

Erneuerung der Klärschlammentwässerung und Neubau der Klärschlammbehandlung

- AUSFÜHRUNGSPLANUNG -

Lageplanausschnitt - Fällmittelstation

Projekt Nr.: 488-013	Maßstab: 1:100	Datum: 29.06.2026	Blatt Nr.: KSB_A_LP_03
bearbeitet: Bley/Ehlert	gezeichnet: Schorsch/ Matthies/ Zo	geprüft: Beyer	

NUR ZUR KALKULATION

Q:\488\488-013\LP5-6_Ausfuehrungsplan\LV\Klärschlammbehandlung\cad\03_3D-Bearbeitung\03_Civil3D\Eigene Zeichnungen\A_MP_488-013_Lageplaene_KSB_2026-07-08_Kalkulation.dwg