




Nordansicht
M: 1 : 50

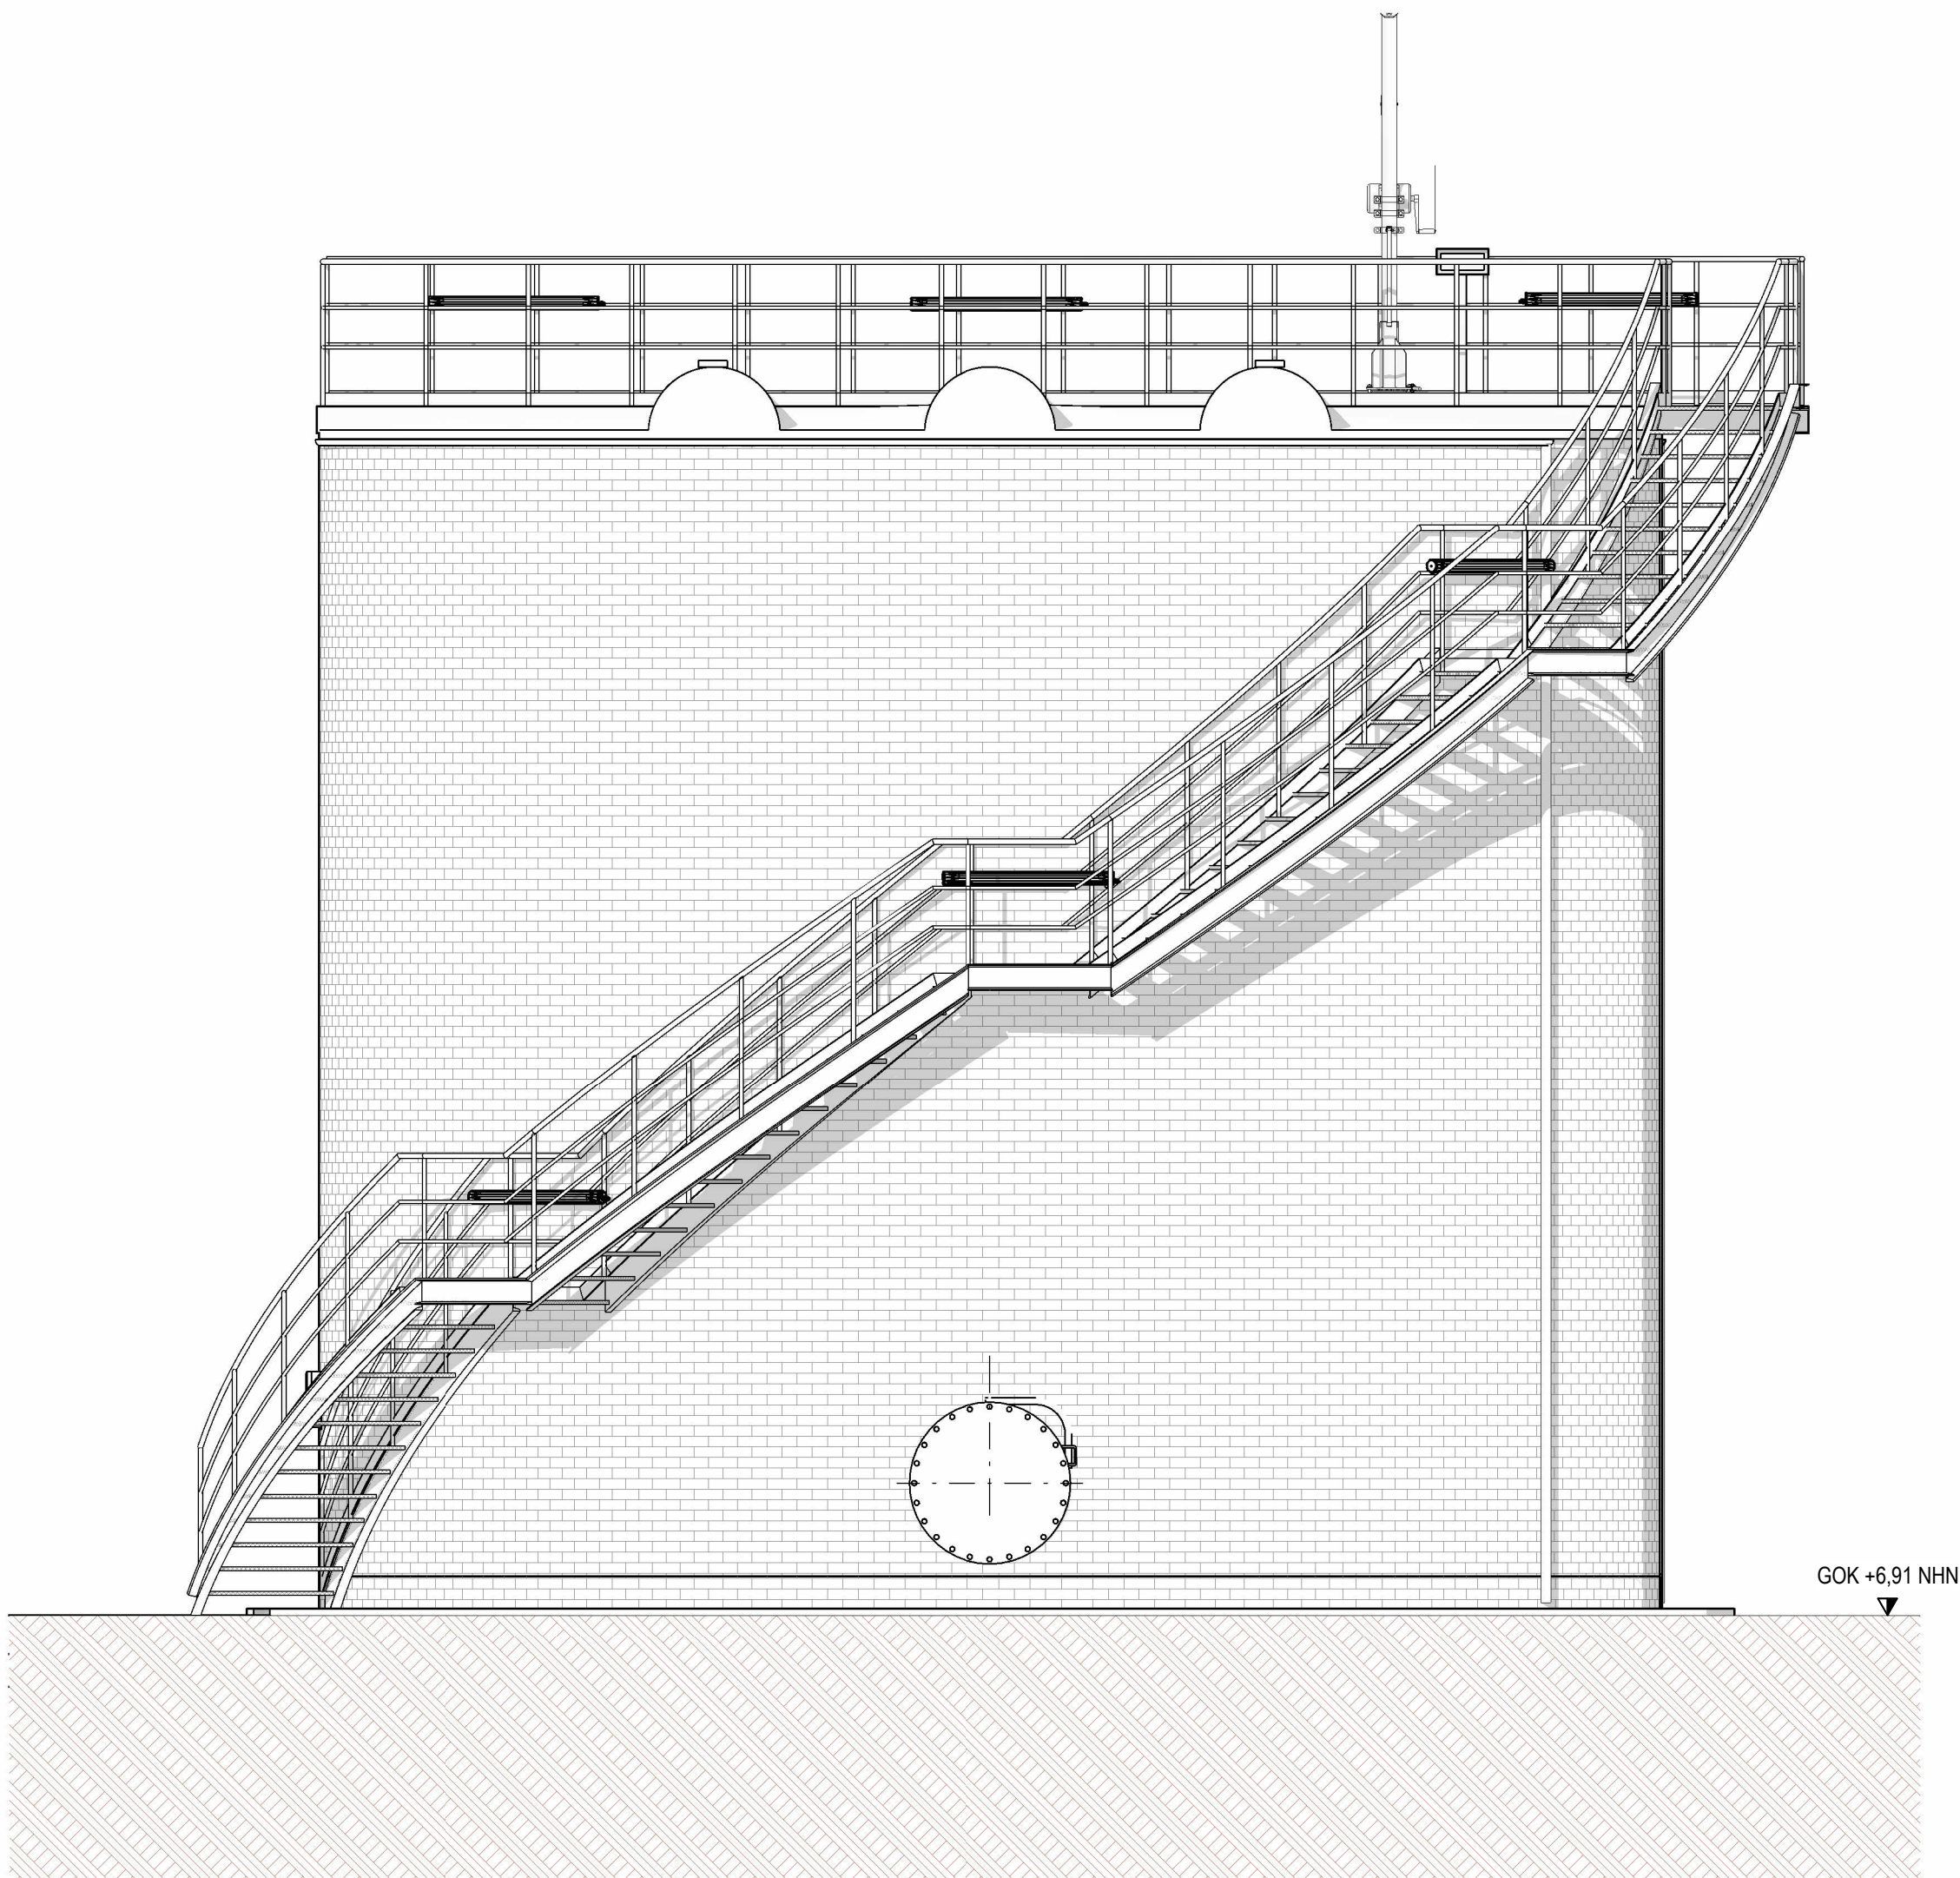

Ostansicht
M: 1 : 50

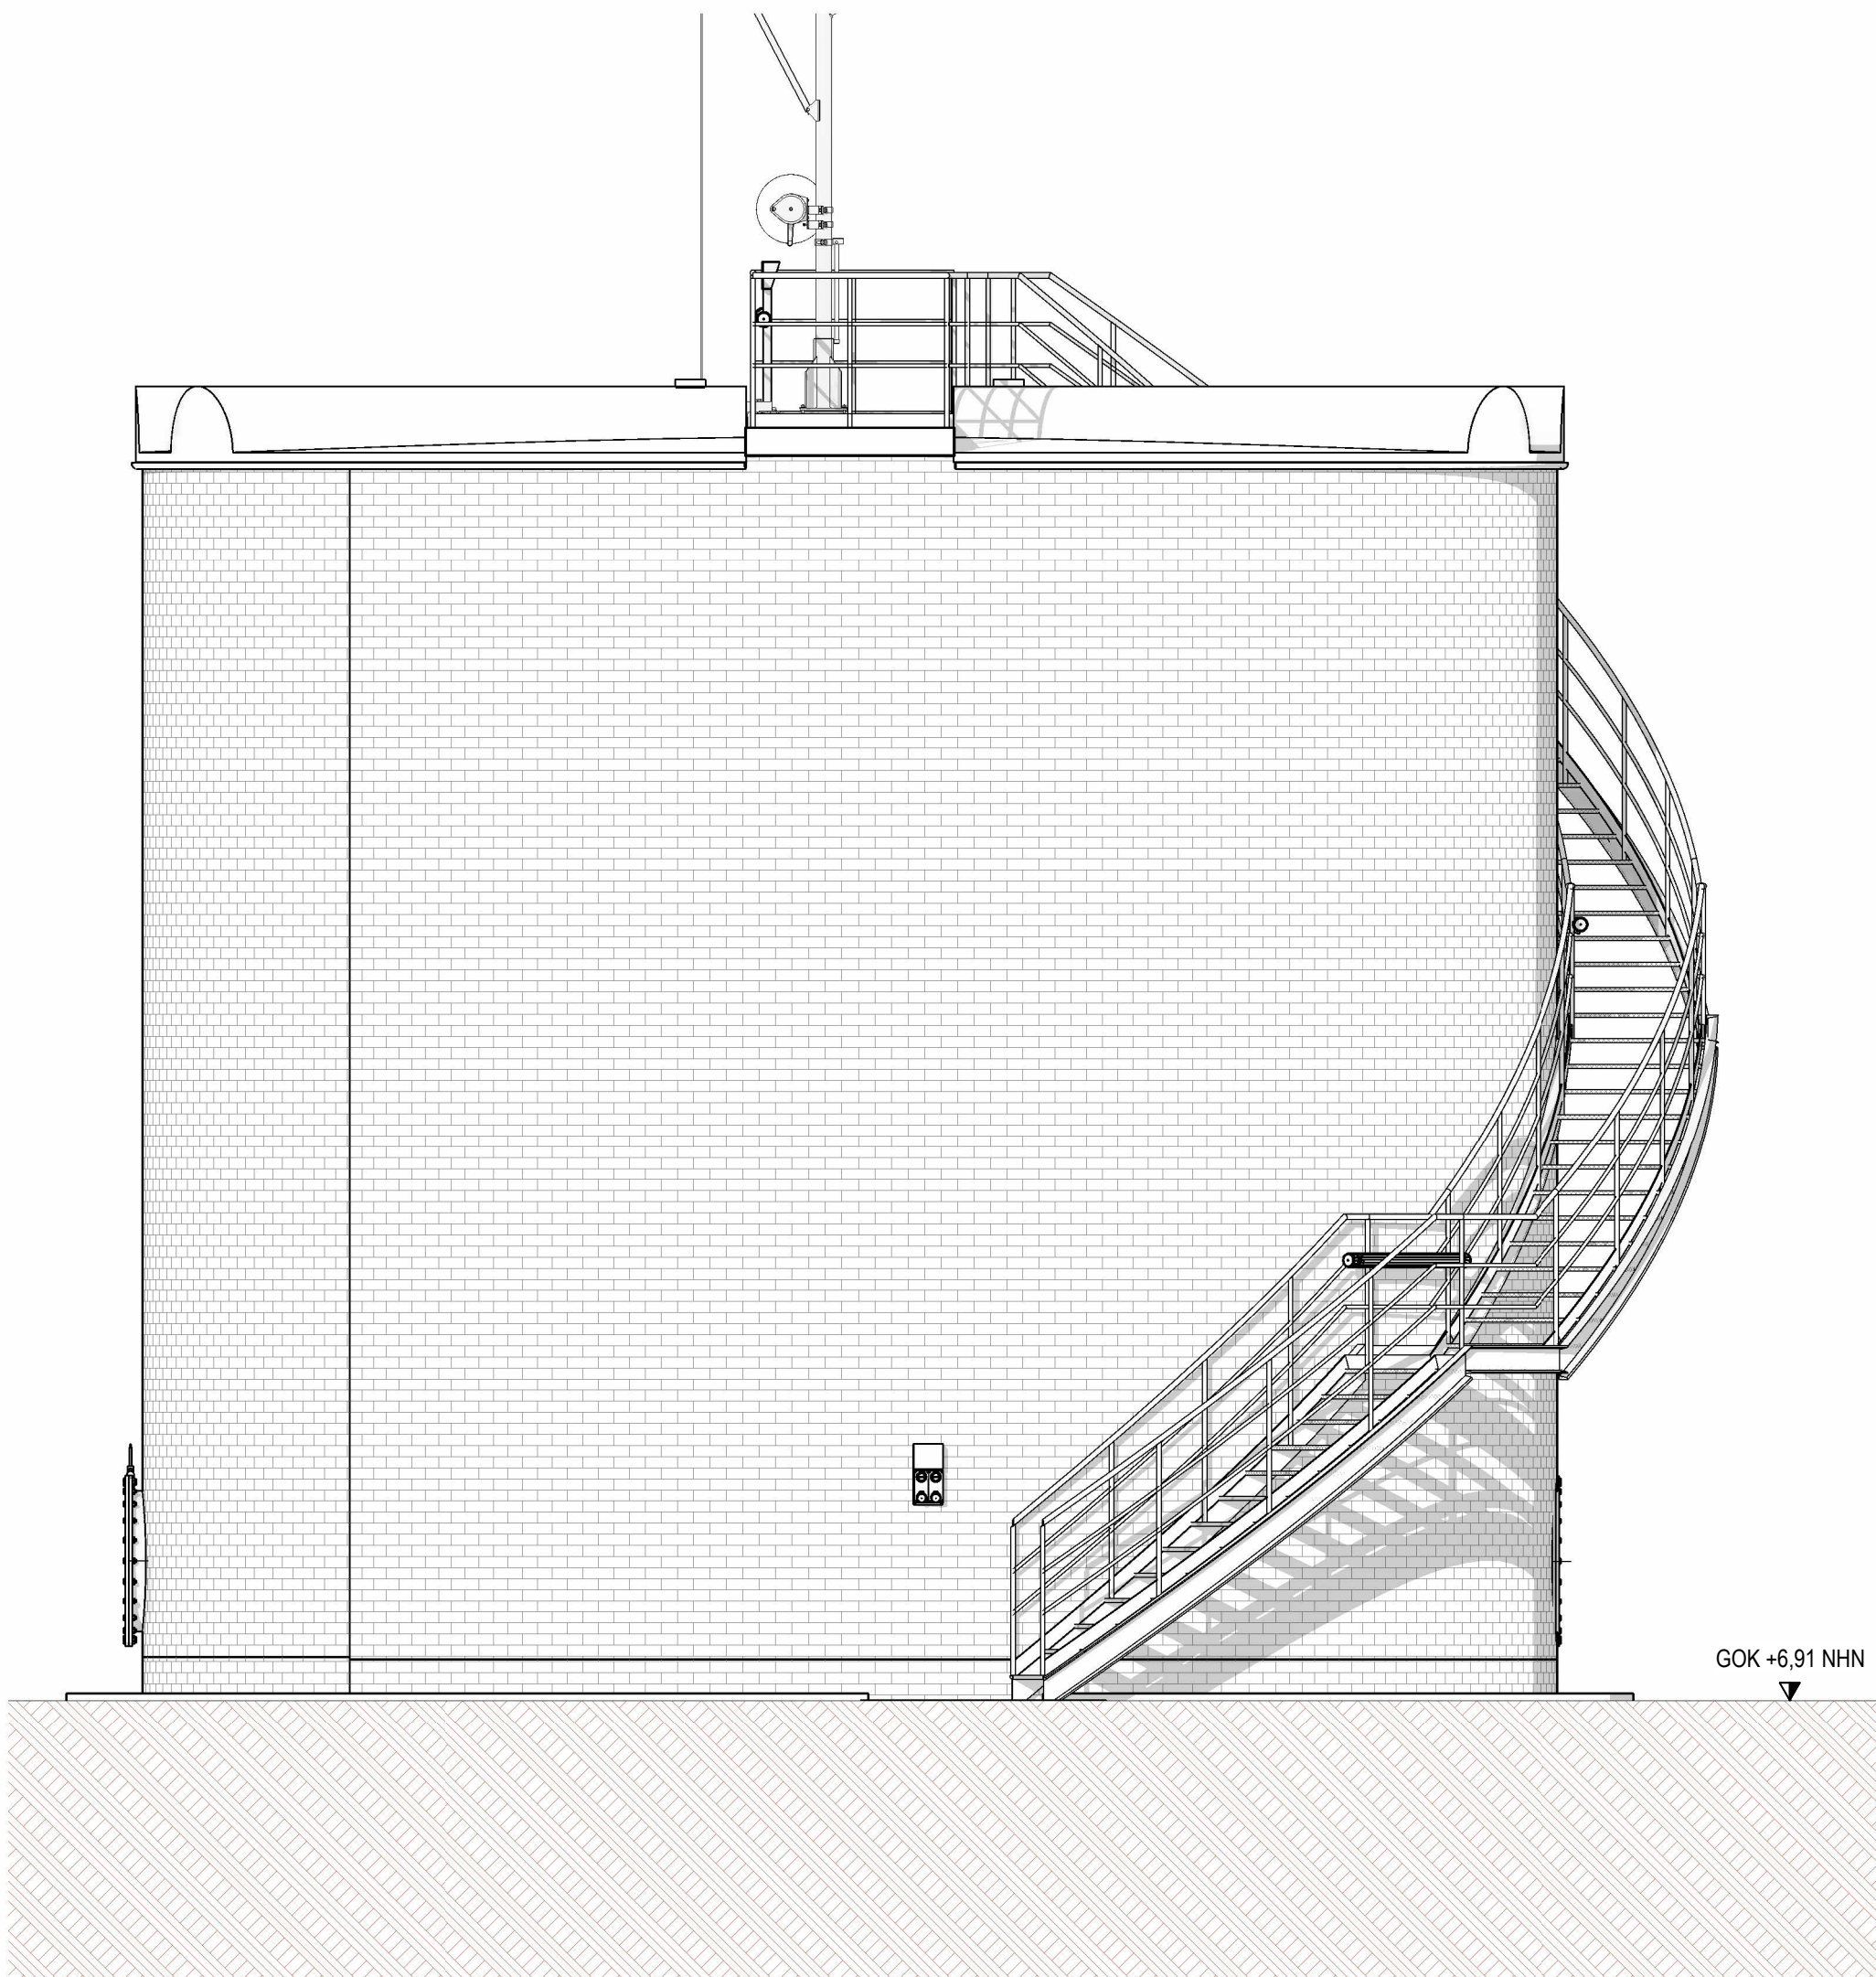

Südansicht
M: 1 : 50

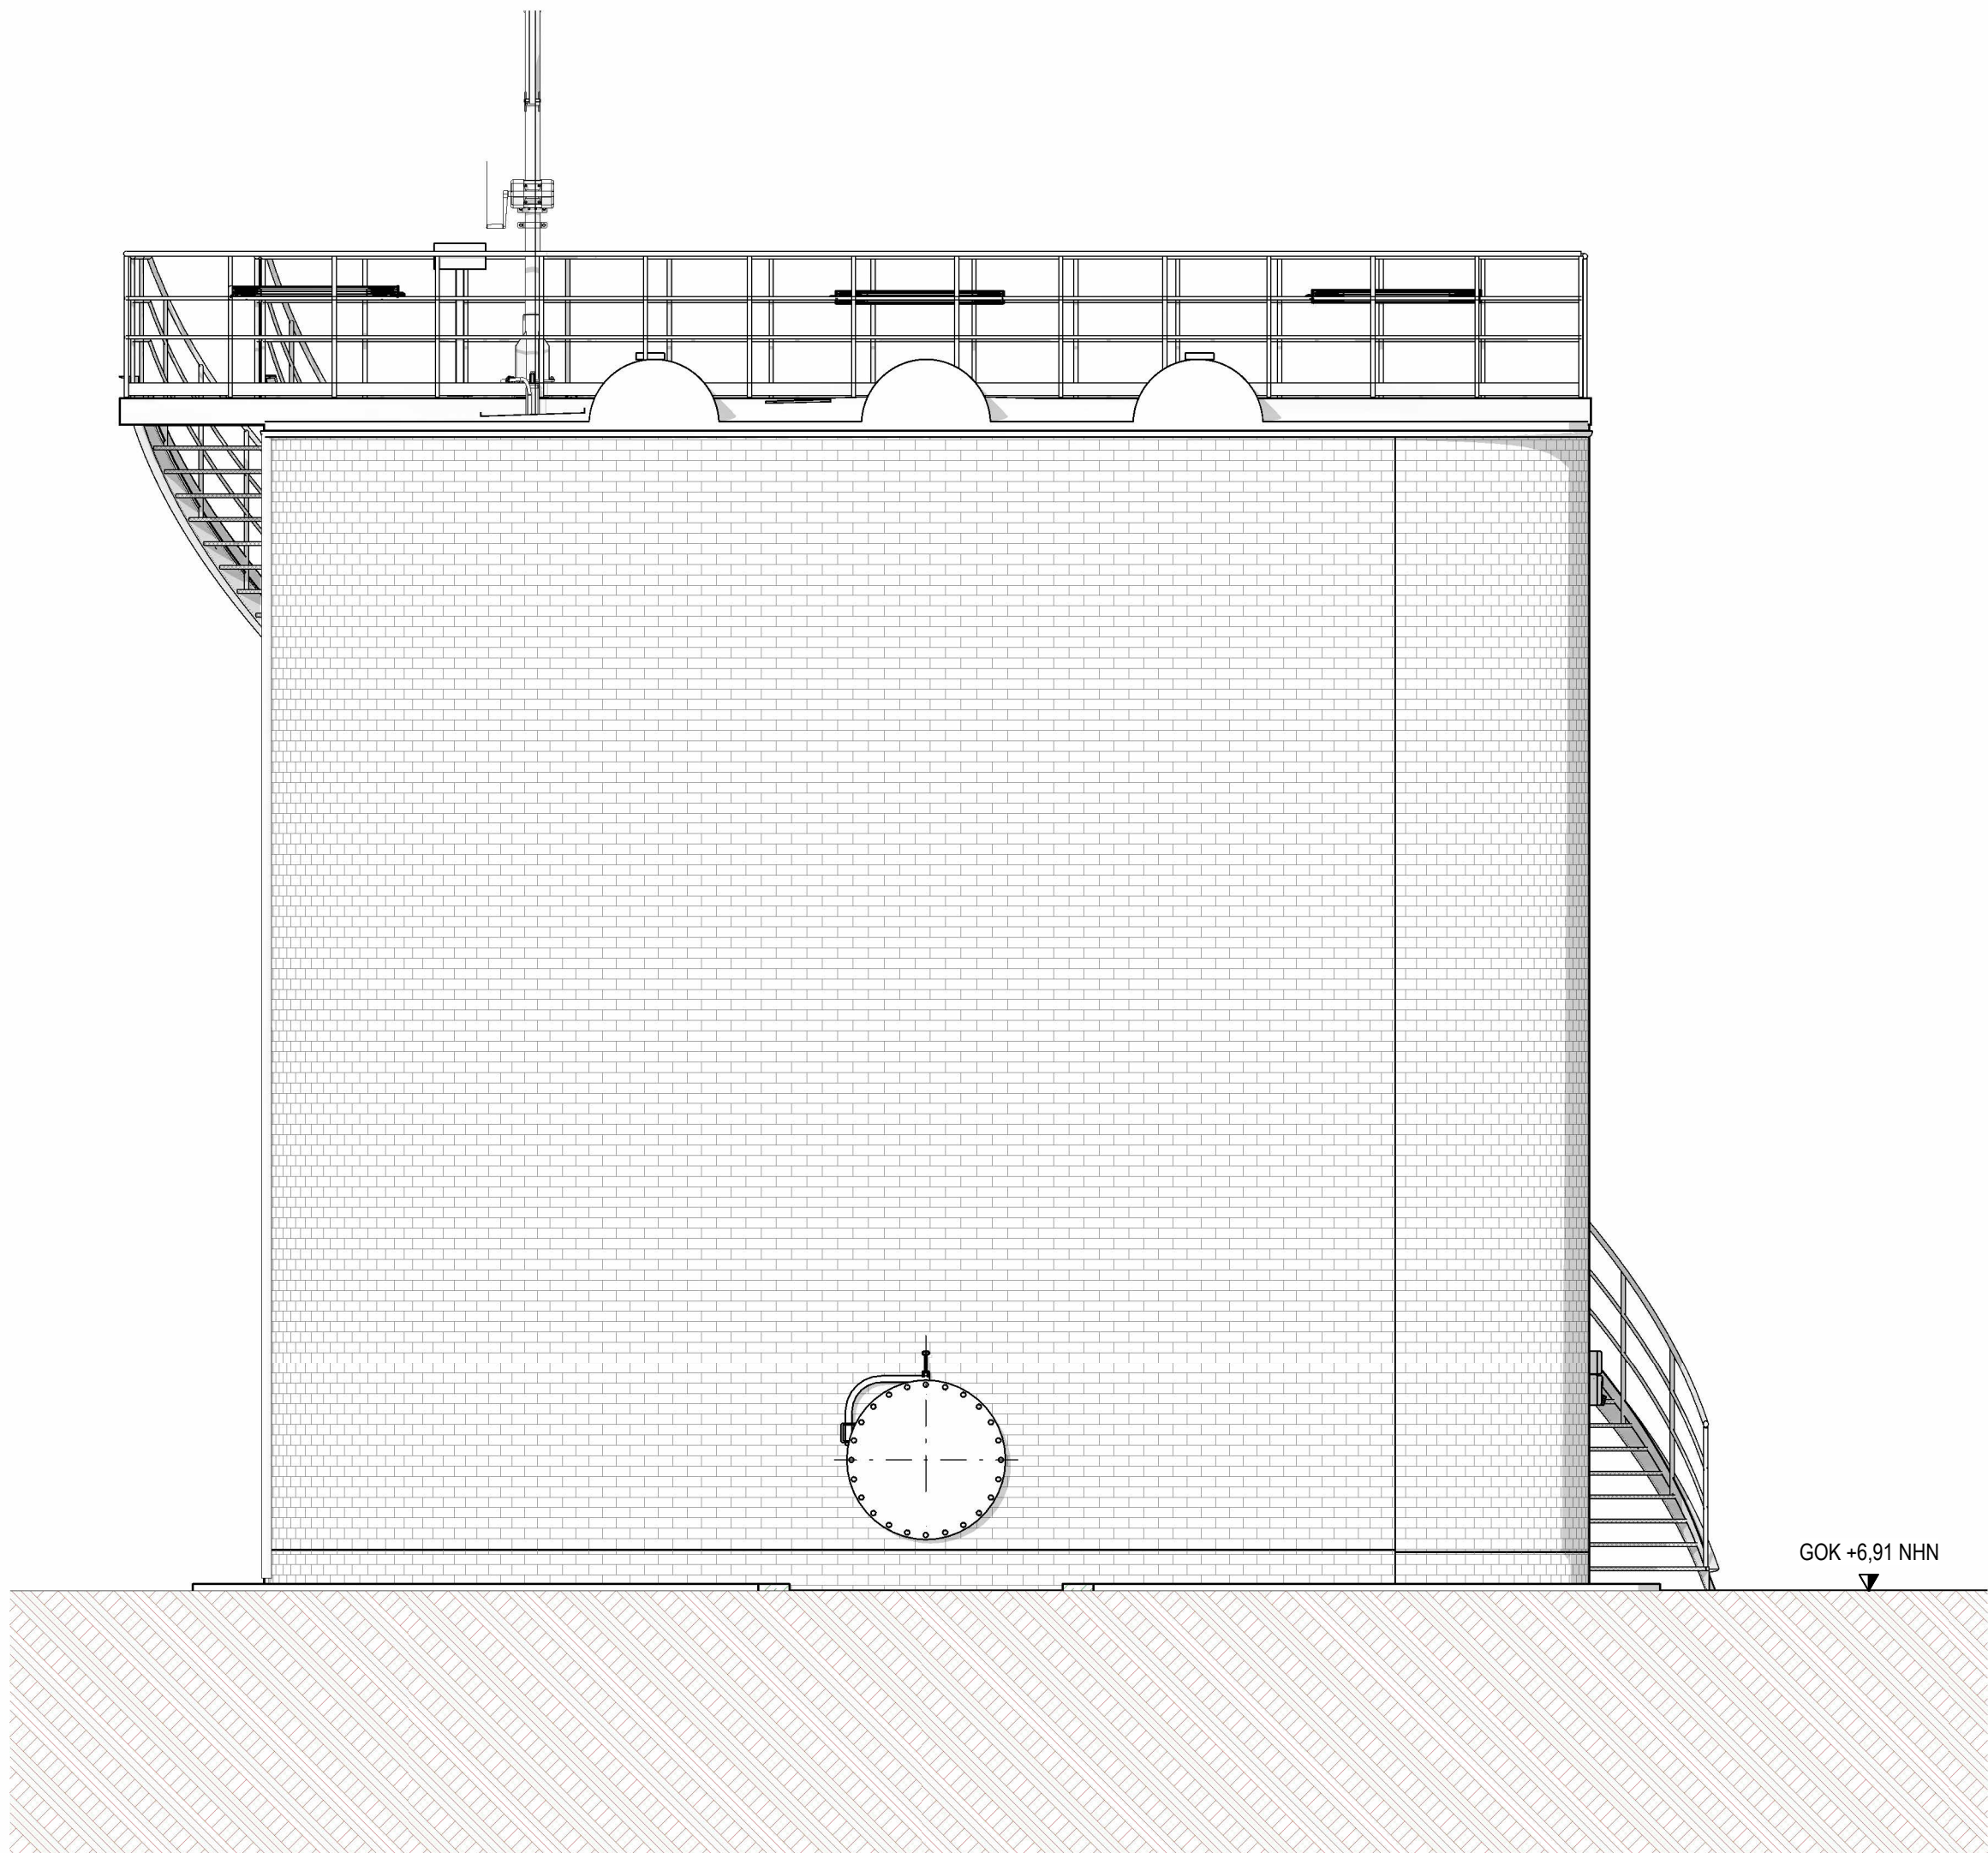

Westansicht
M: 1 : 50

