




Schnitt A-A
M: 1 : 50

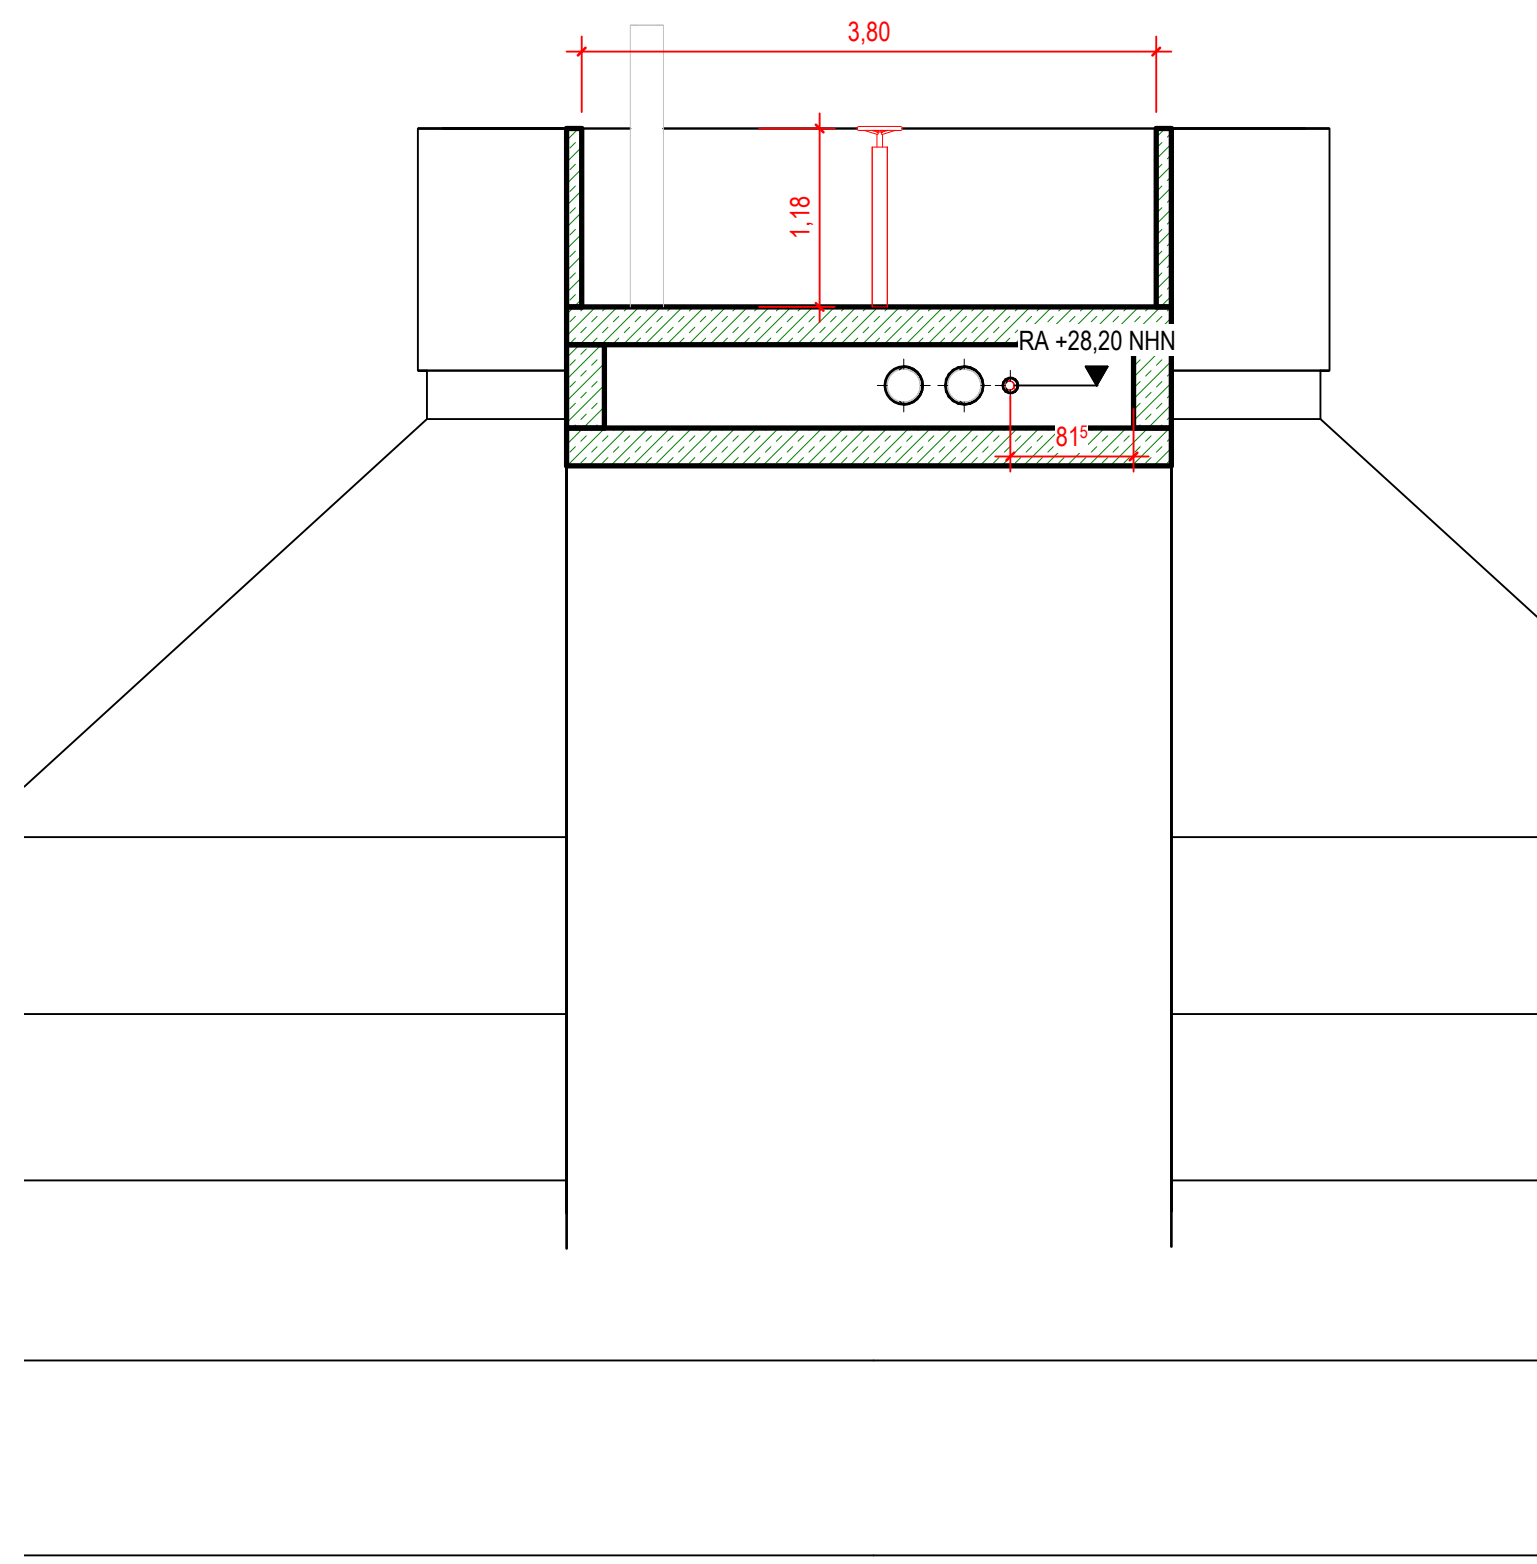


Schnitt B-B
M: 1 : 50

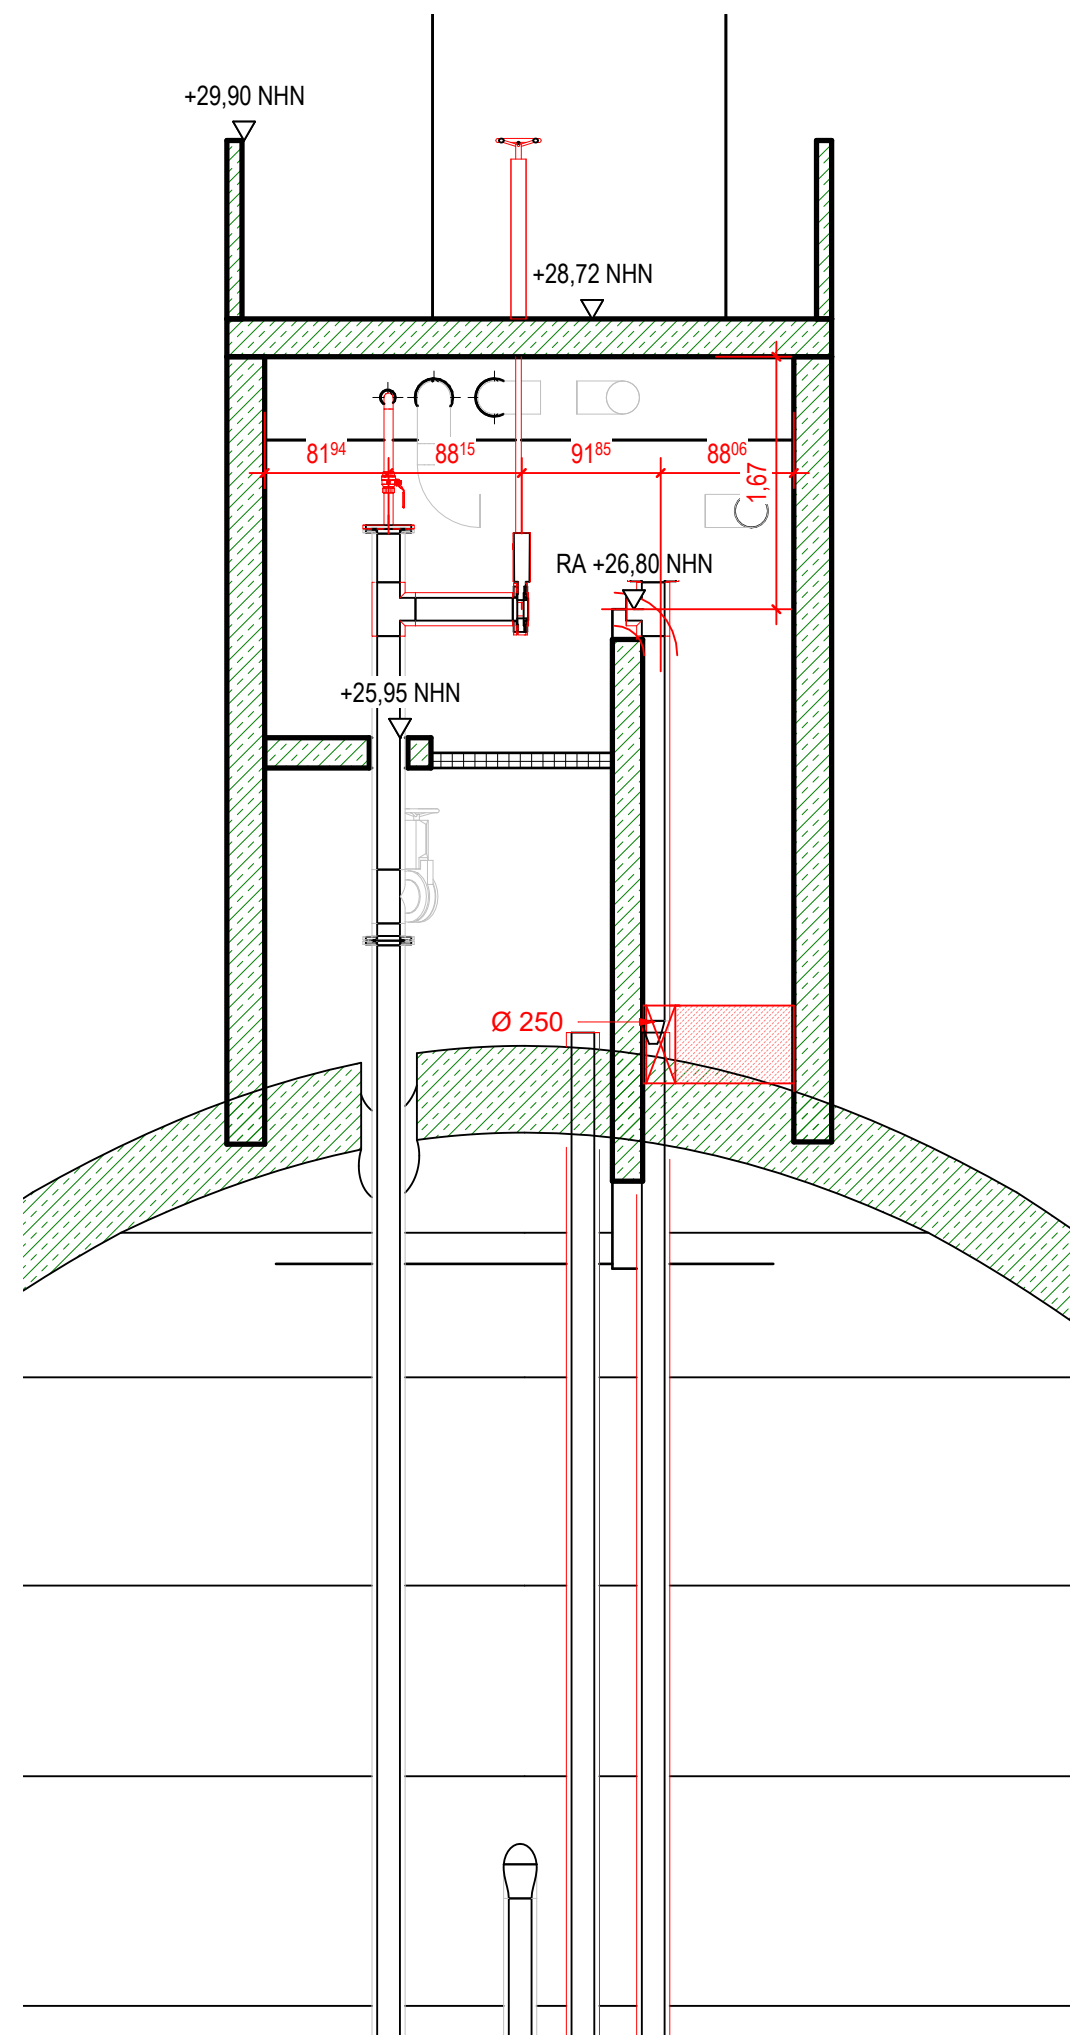


Schnitt C-C
M: 1 : 50

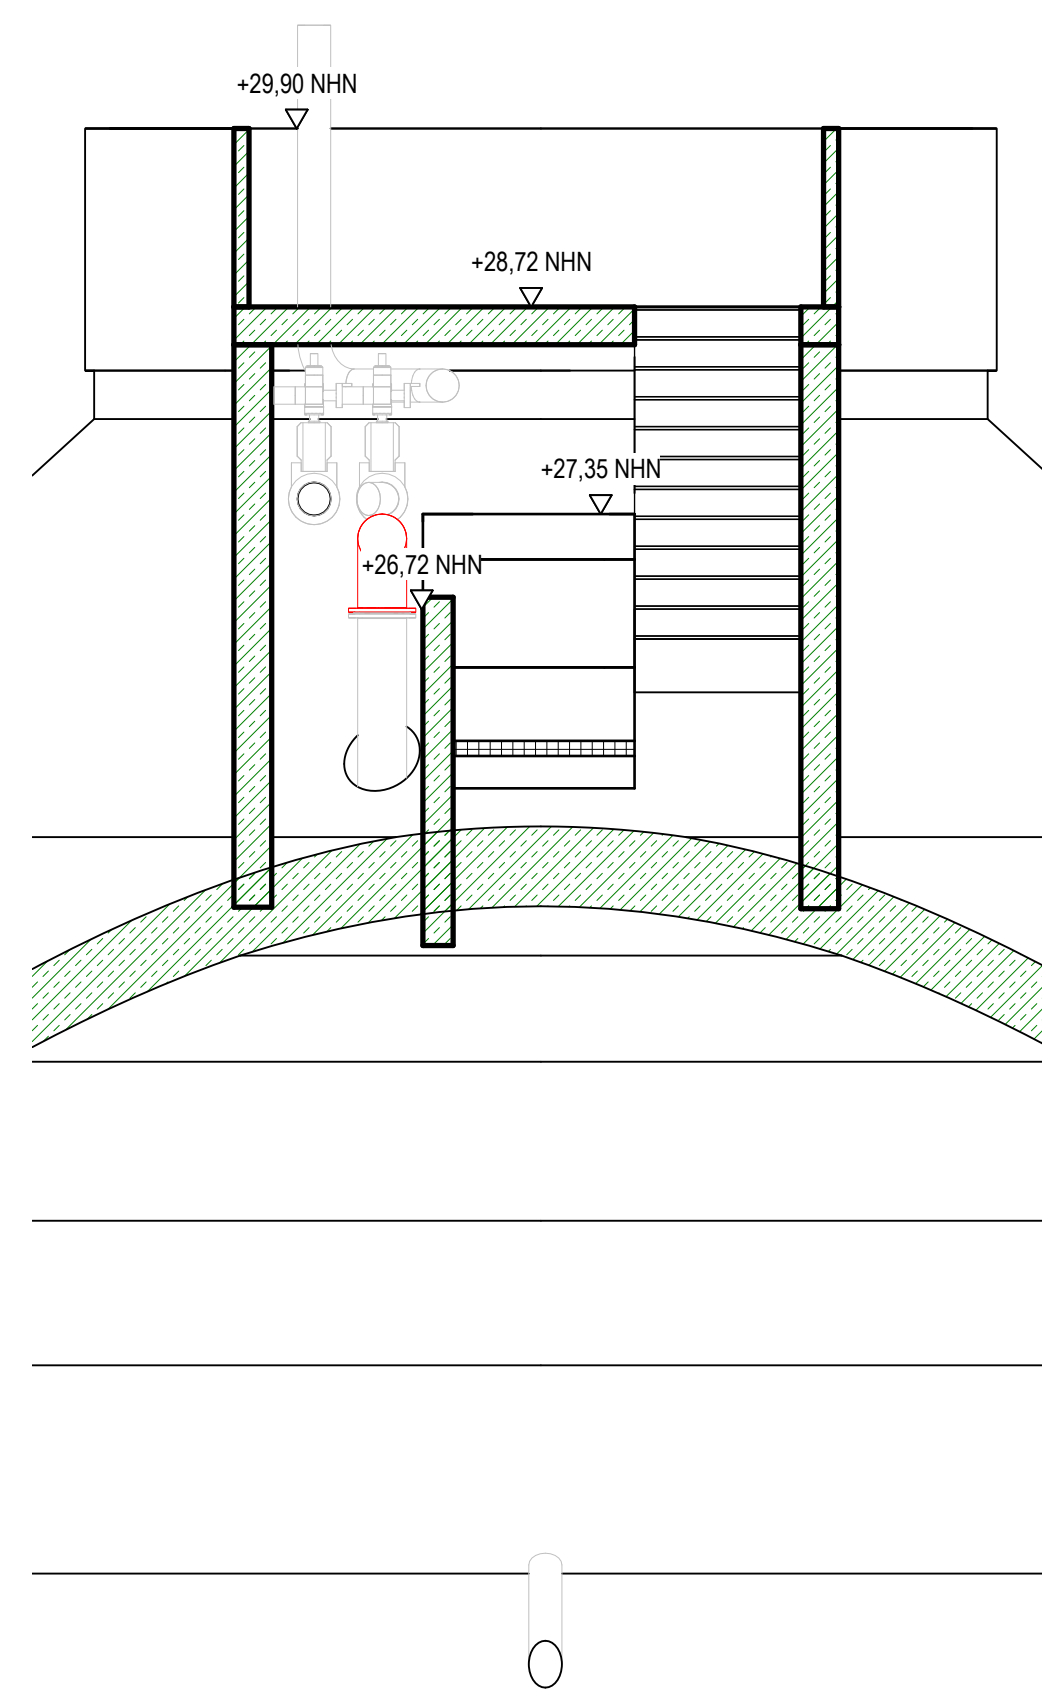


Schnitt D-D
M: 1 : 50

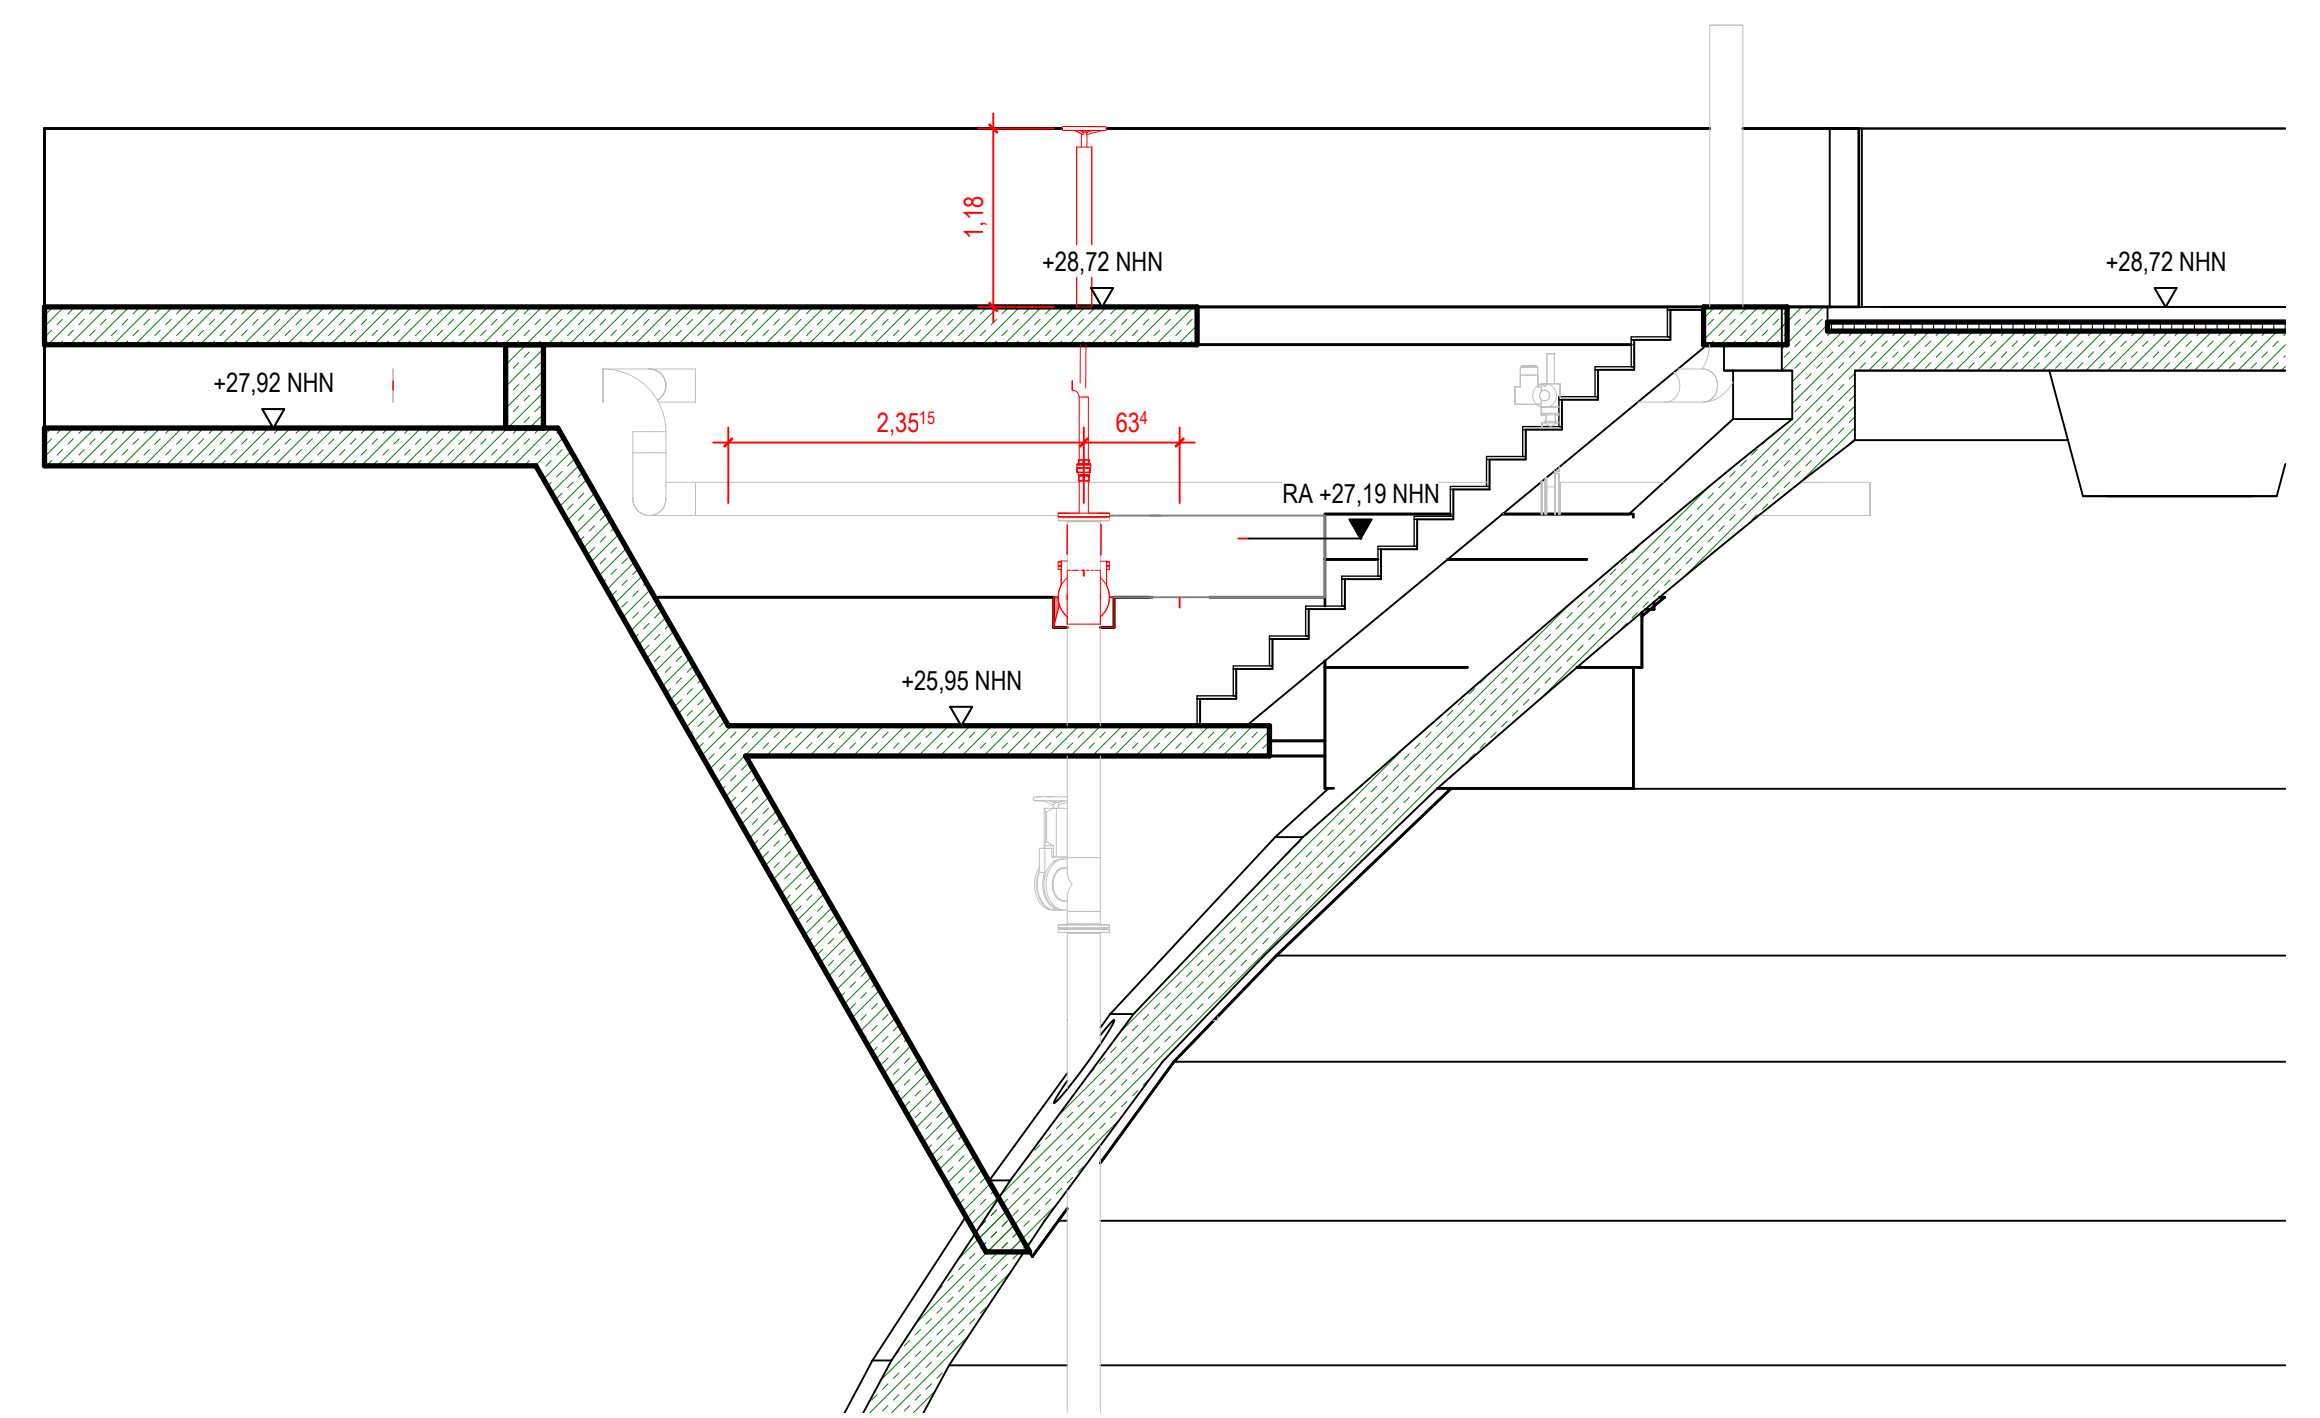


Schnitt E-E
M: 1 : 50

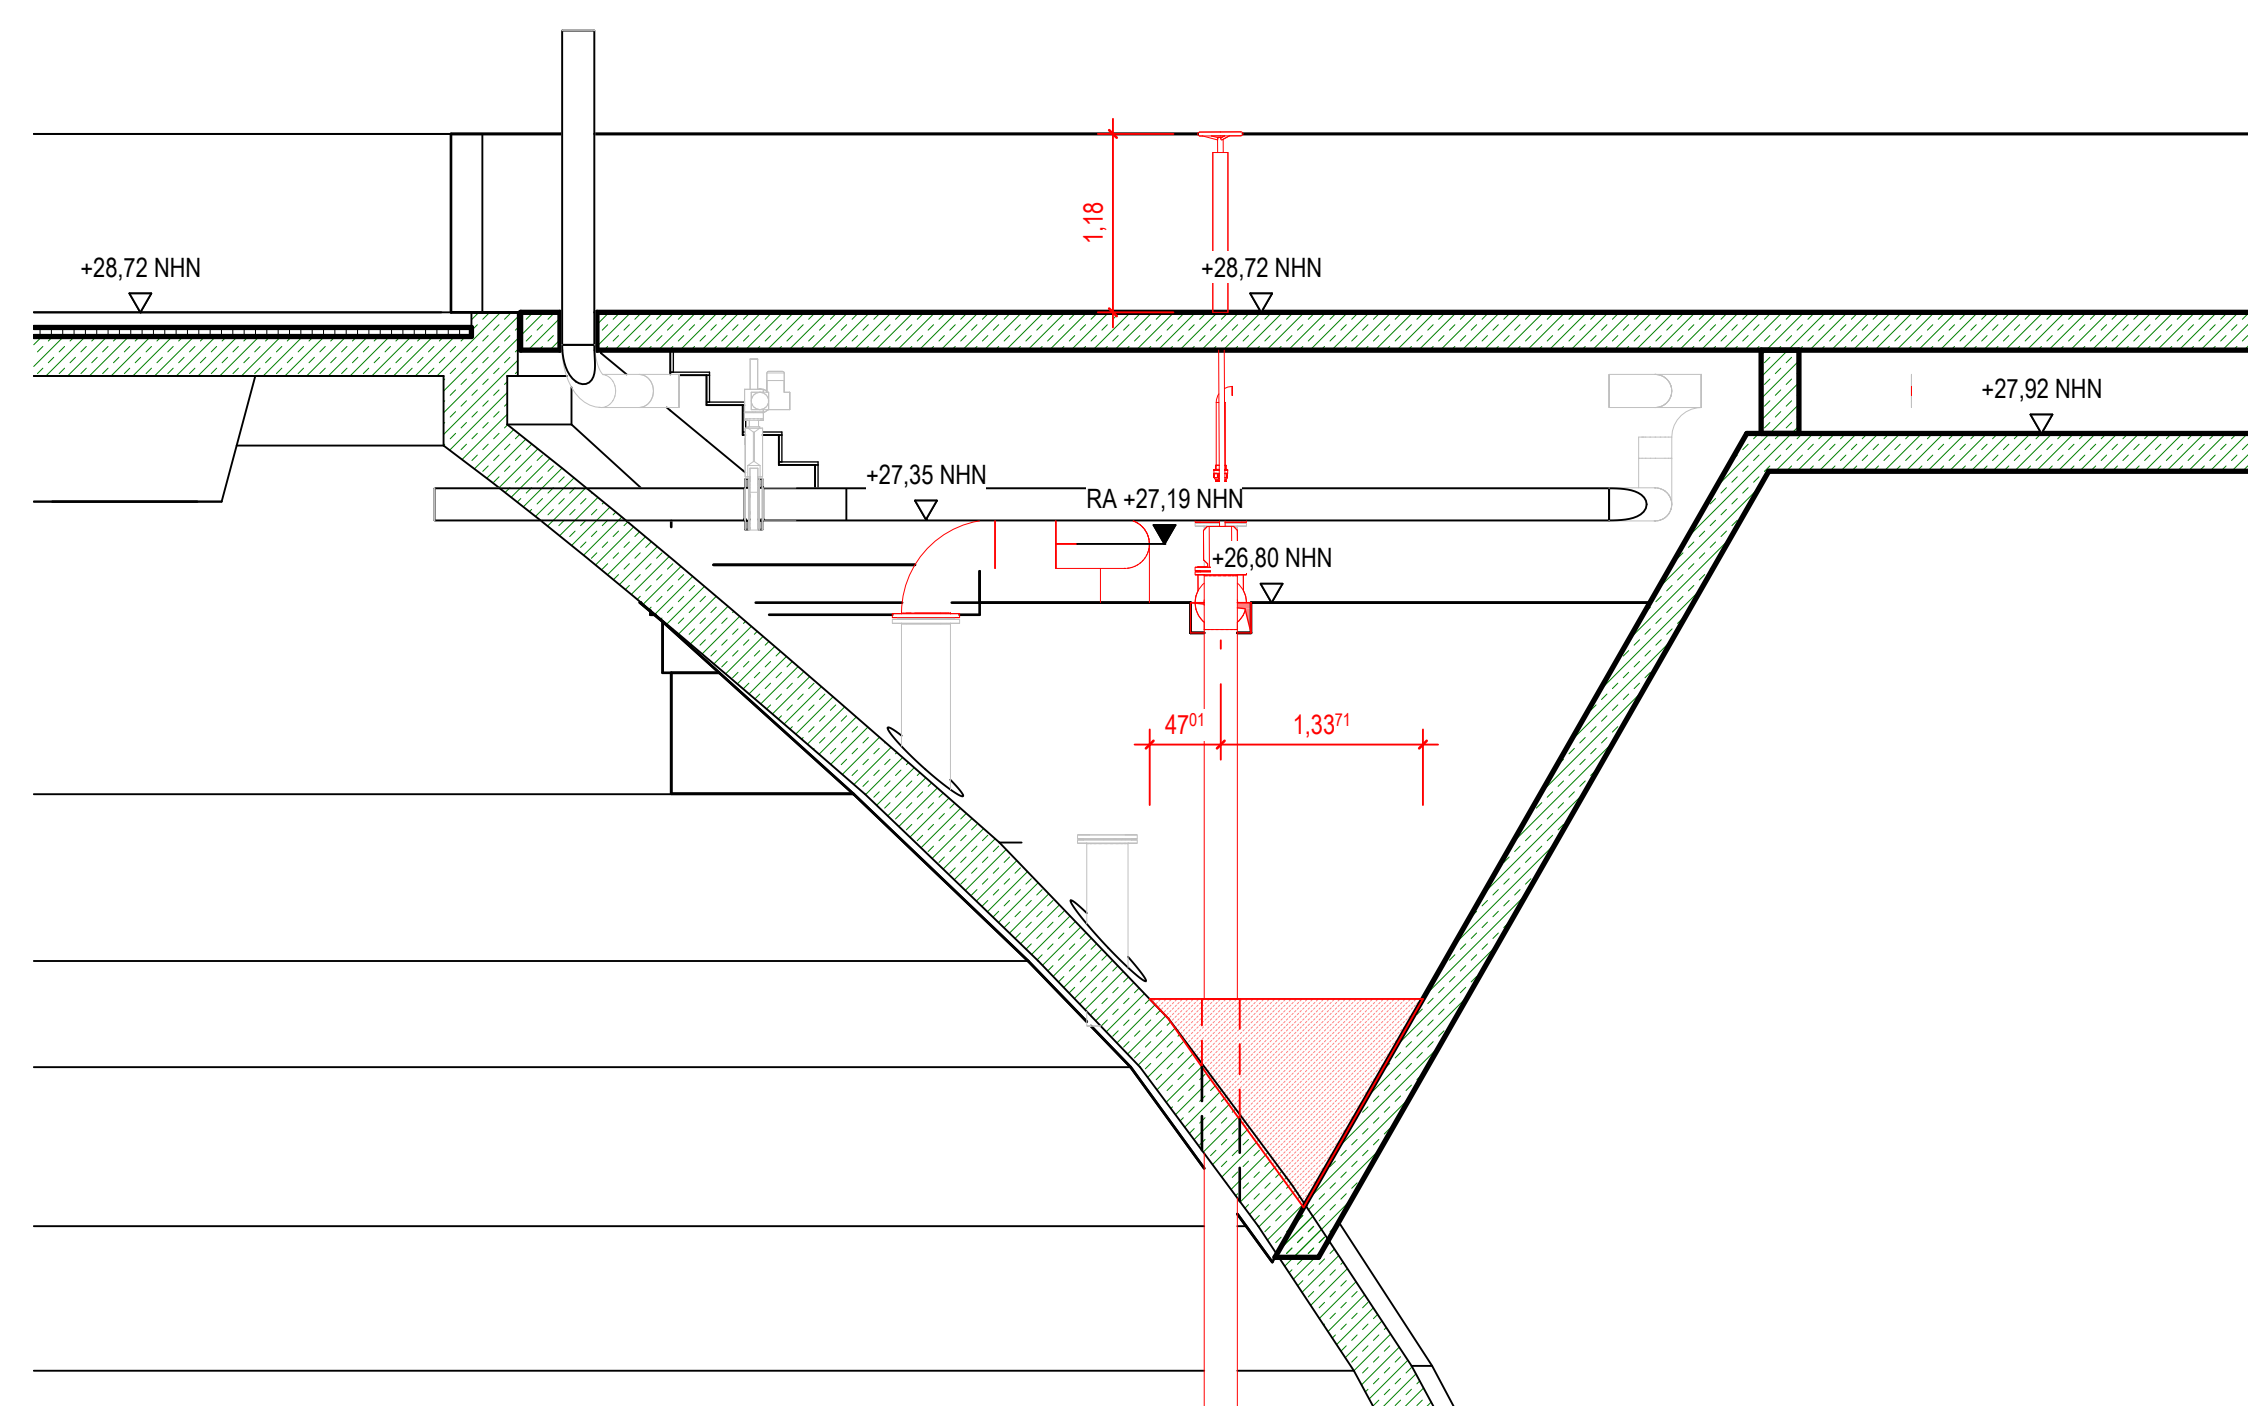



Schnitt F-F
M: 1 : 50

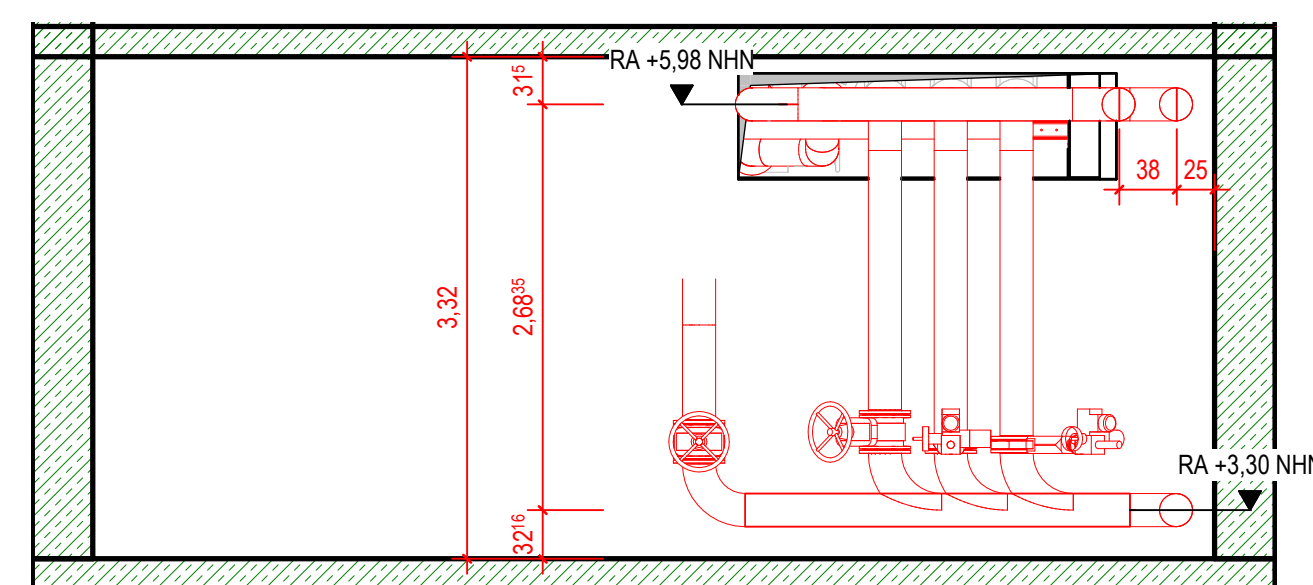

Schnitt G-G
M: 1 : 50

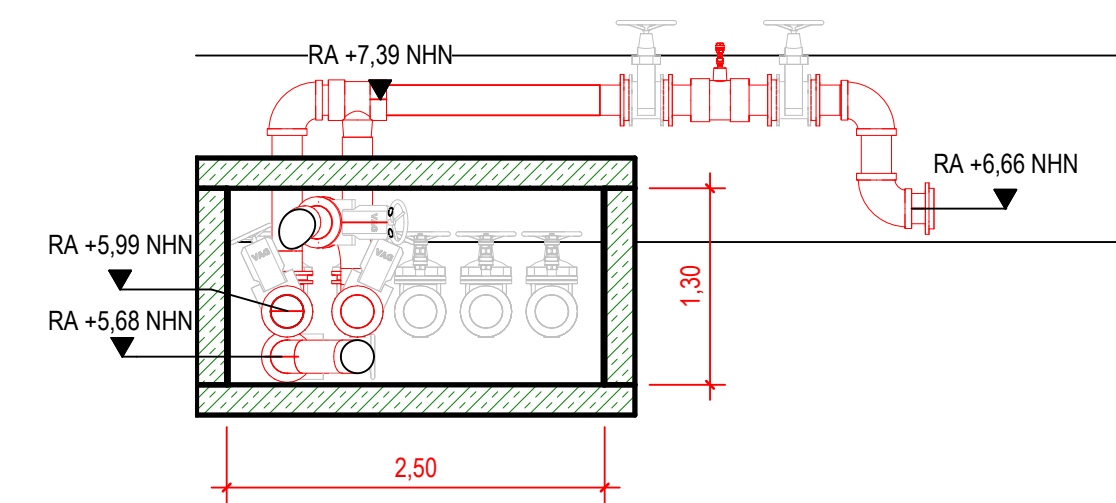

Schnitt H-H
M: 1 : 50

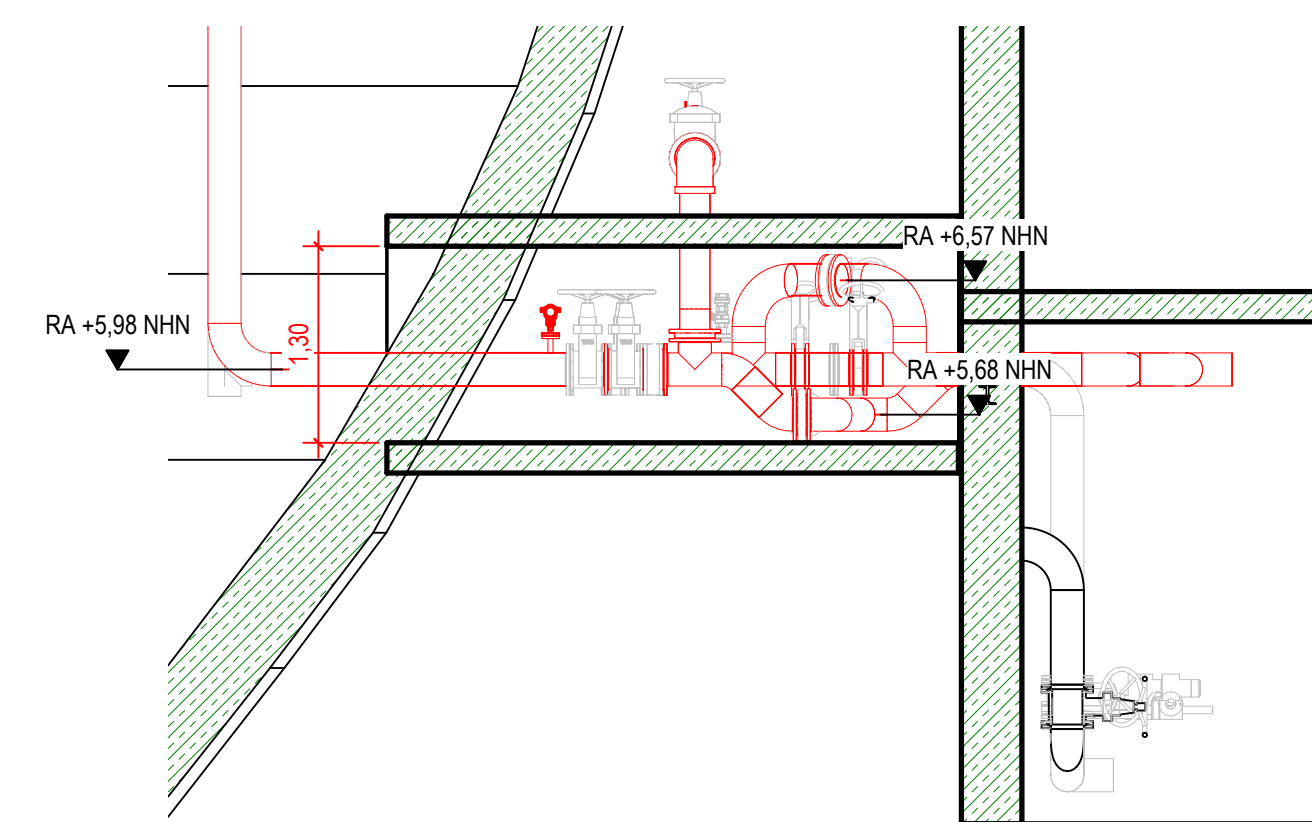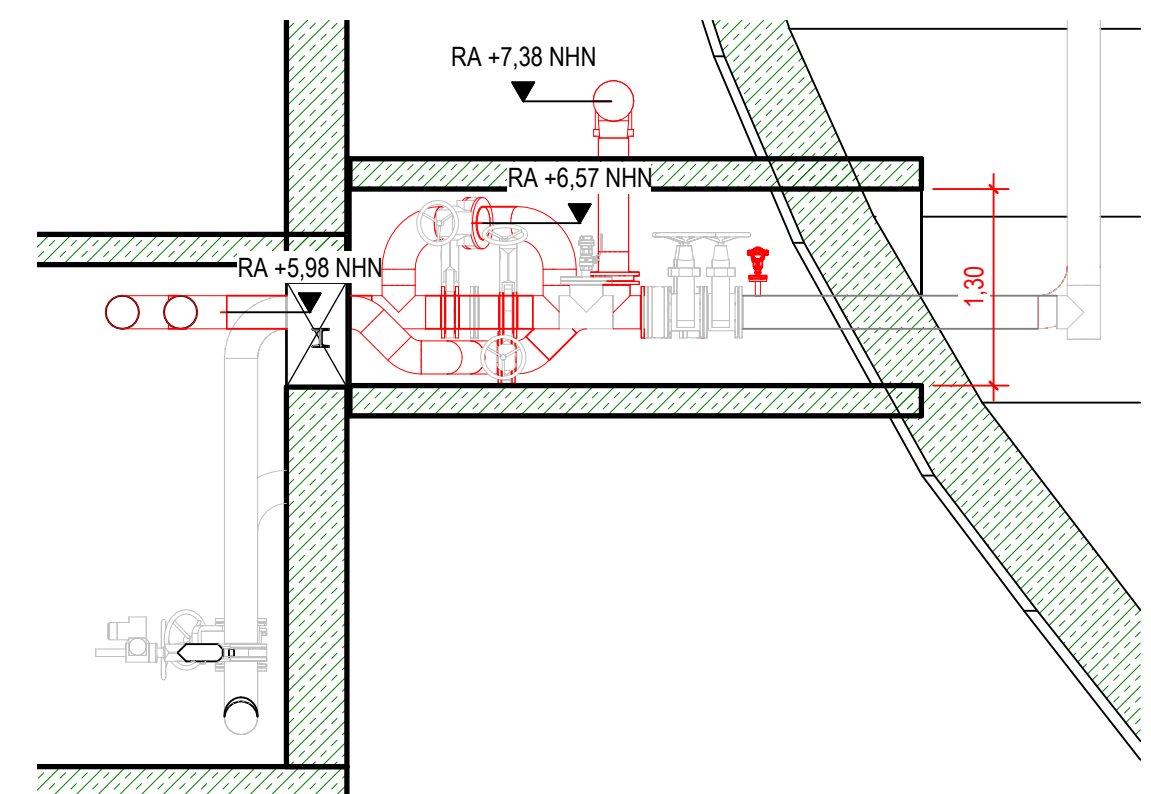

Schnitt I-I
M: 1 : 50

Legende

NEUBAU

Abwasser Rendsburg			
Kläranlage Rendsburg			
Erneuerung der Klärschlammverwässerung und Neubau der Klärschlammbehandlung - Ausführungsplanung -			
Anpassungen Schlammtasche und Ablaufschacht Schnitte			
Projekt Nr.: 488-013	Maßstab: 1 : 50	Datum: 22.06.2026	Blatt Nr.: KSB_A_FT_01.2
Bearbeitet:	gezeichnet:	geprüft:	
NUR ZUR KALKULATION			