

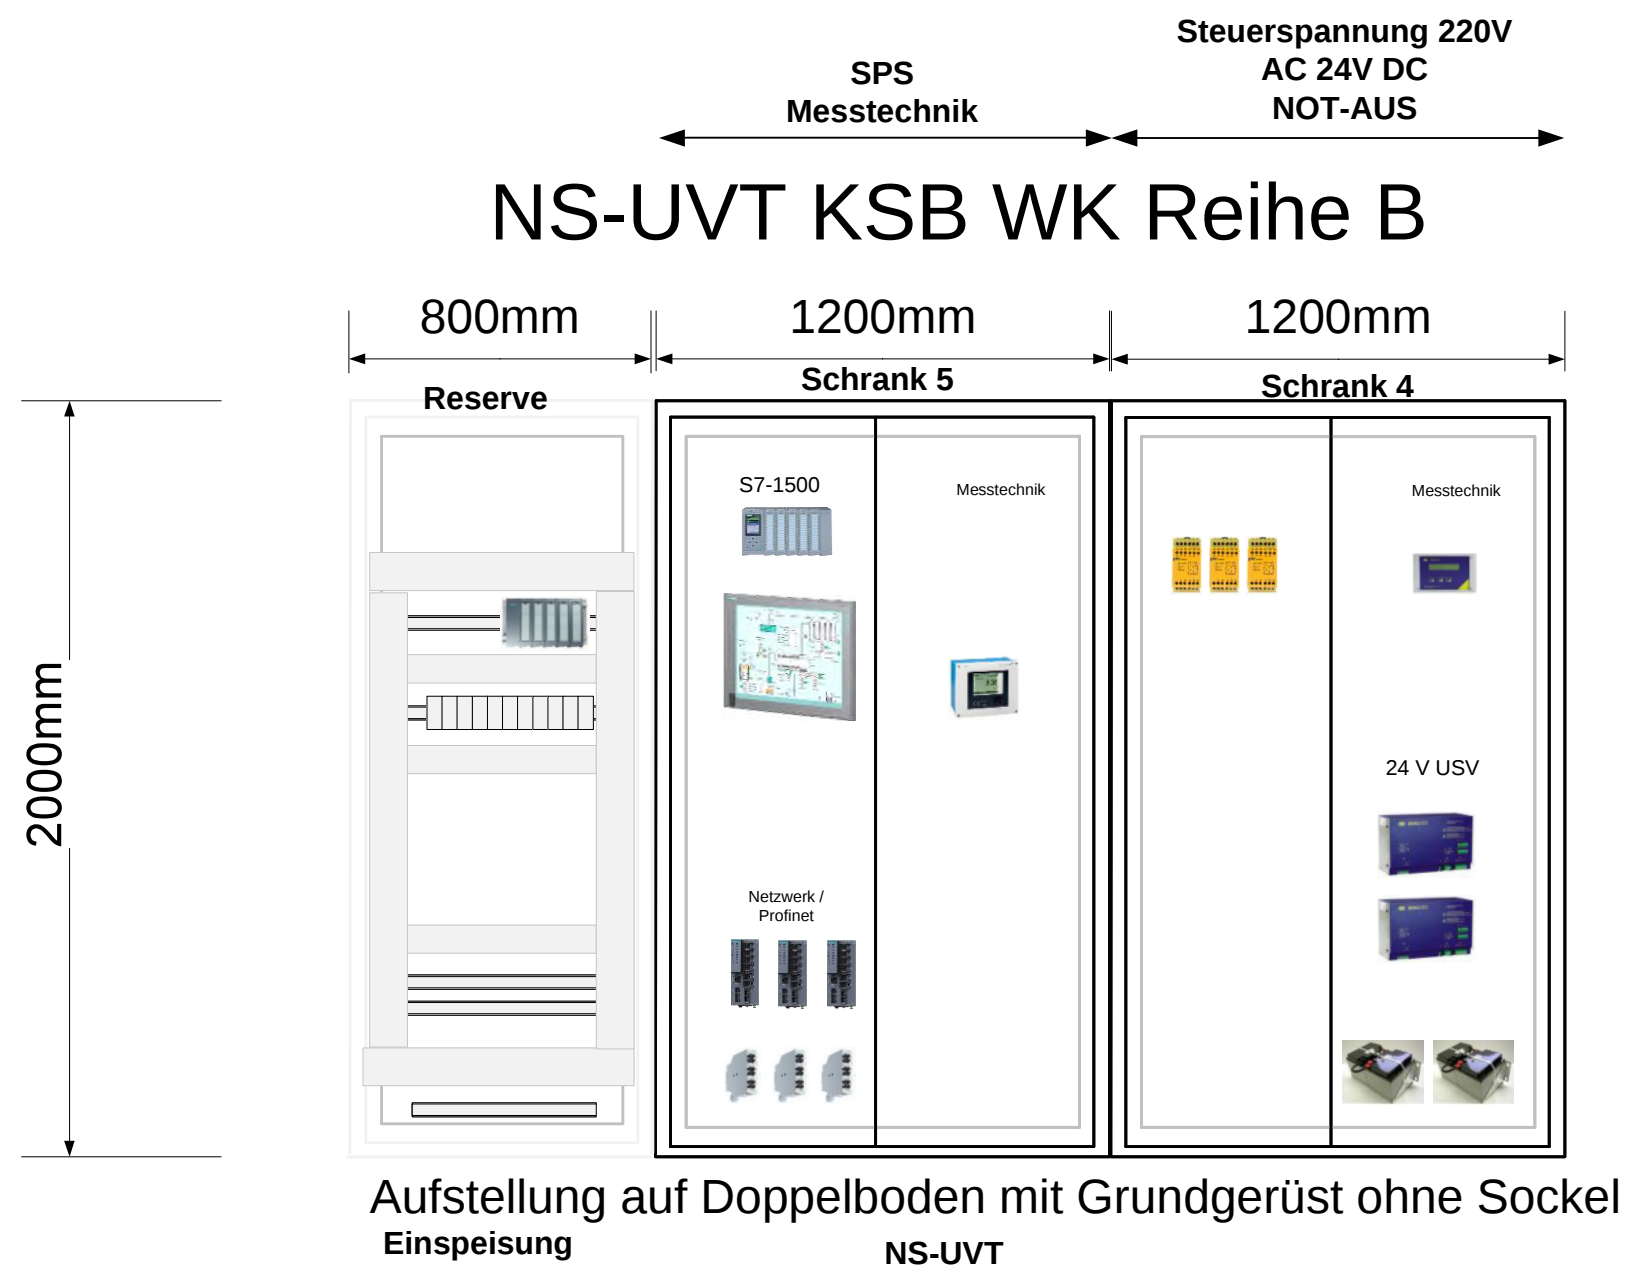


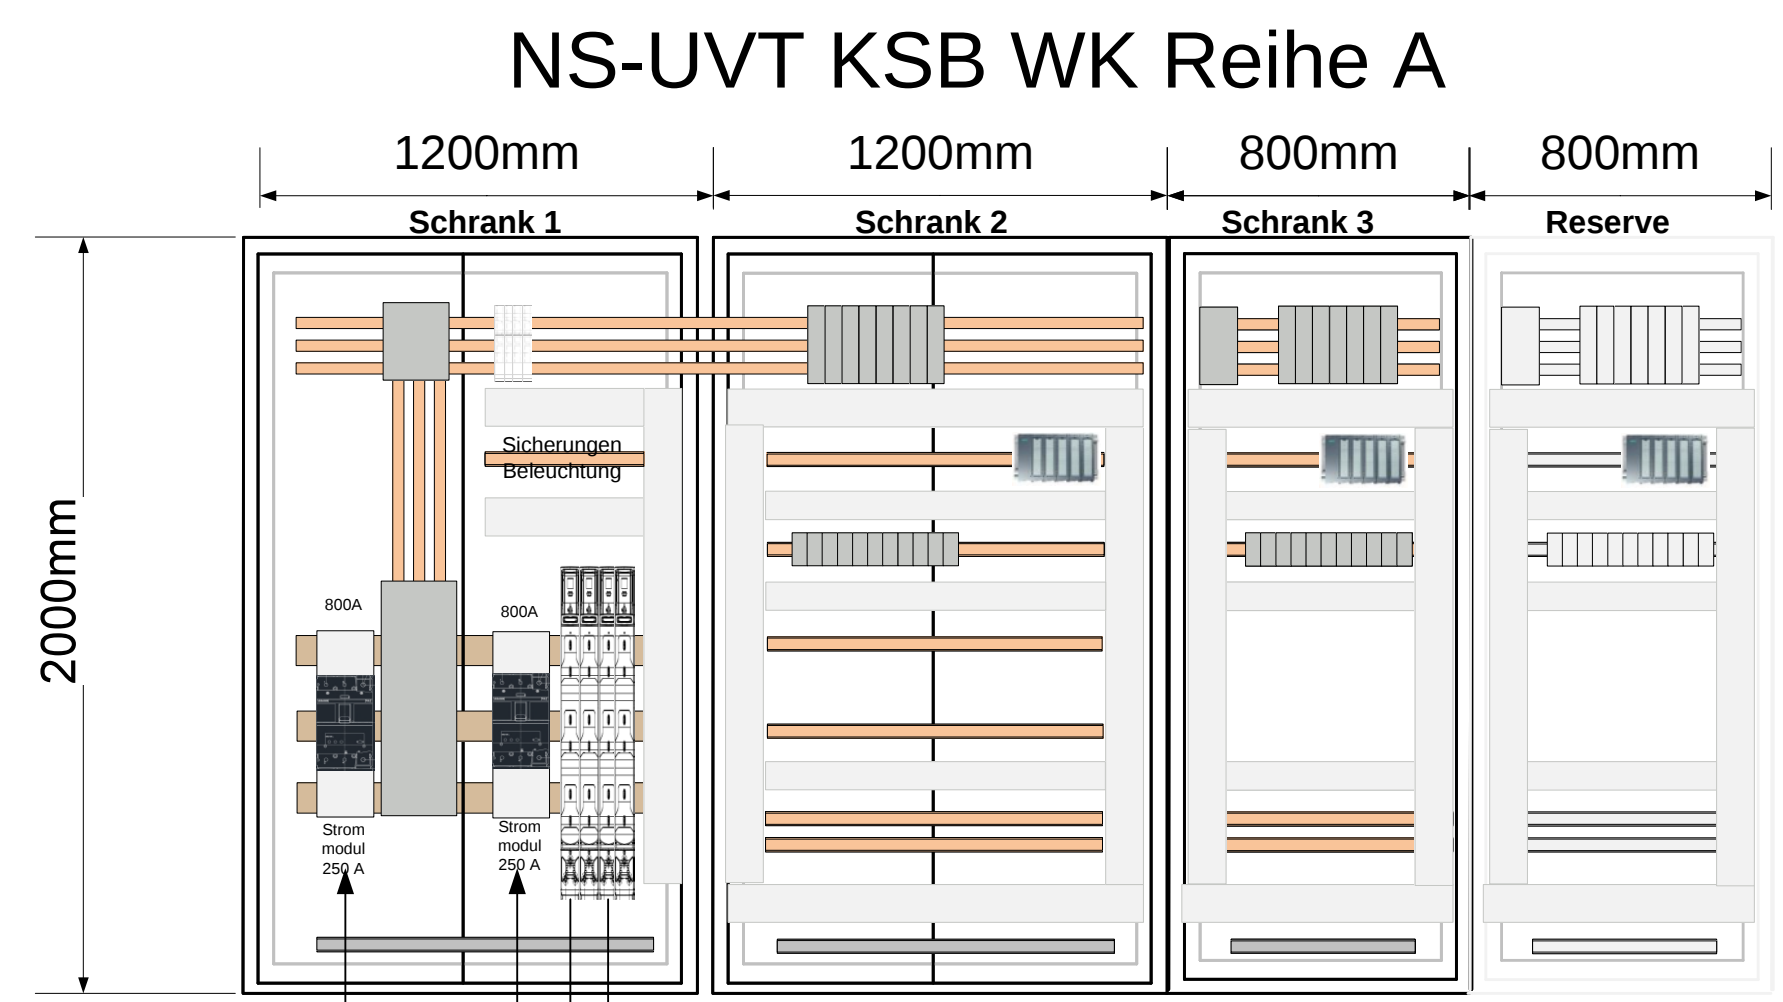

TÜR  
neu

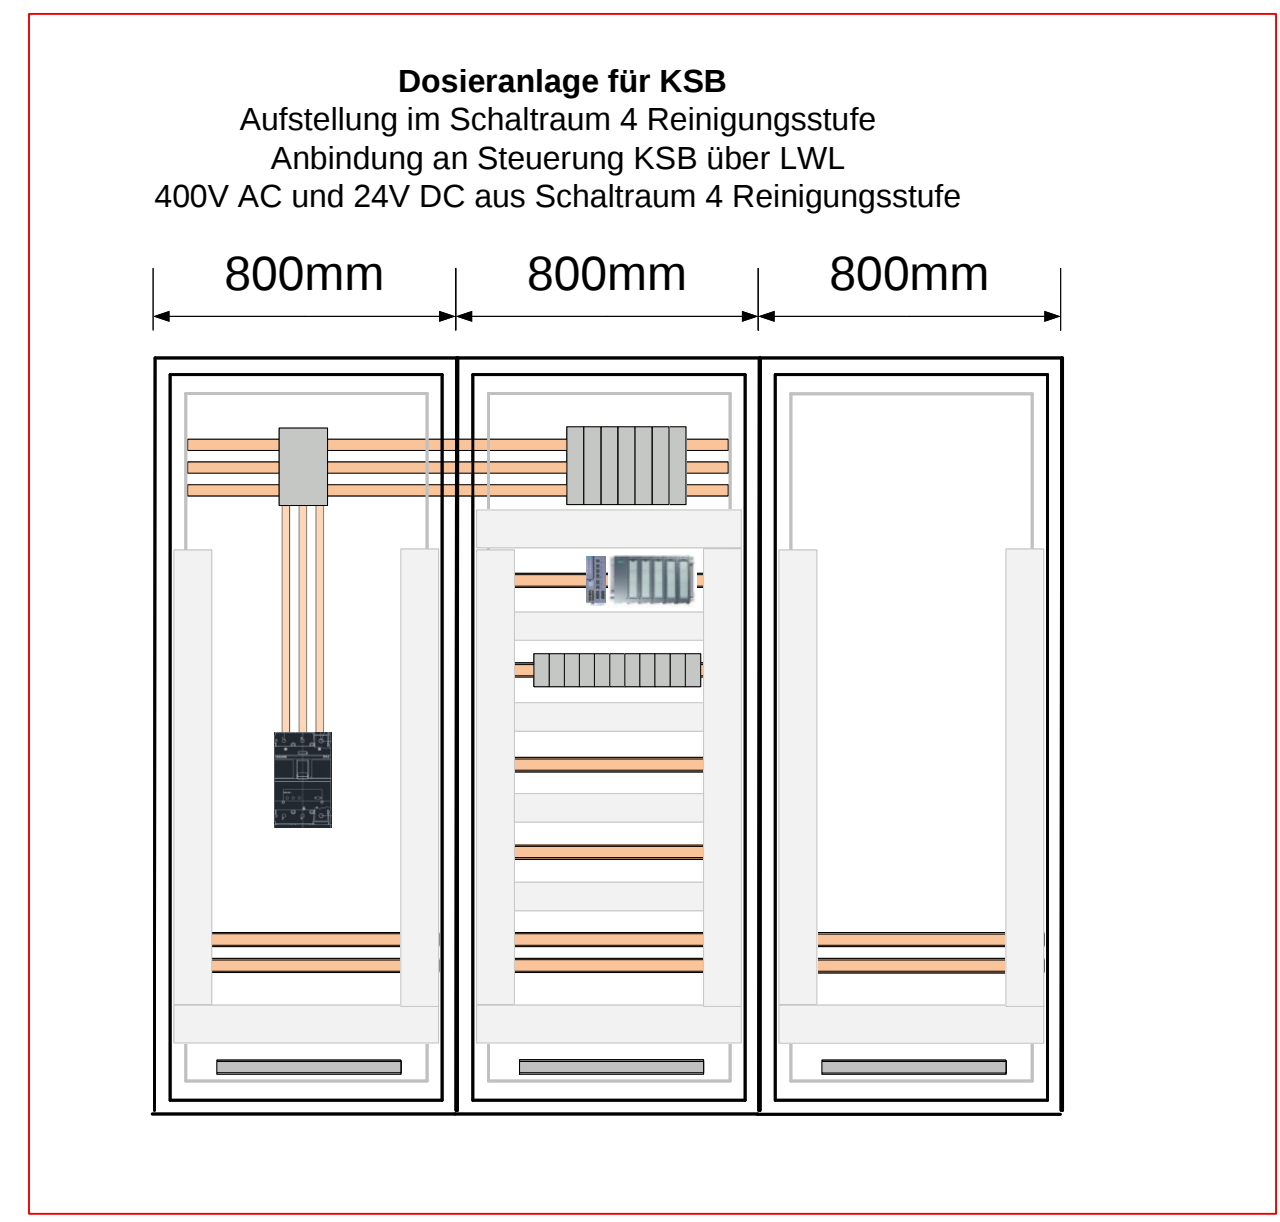

TÜR  
neu

Kabelverbindung von NSHVT +H101  
NH01 250A

Kabelverbindung von NSHVT +H201  
NH01 250A

Kabelverbindung zur  
Vakuumentgasung

Kabelverbindung zur bestehenden  
Faulung 2+3 (Schatte Anlage)



Abwasserbeseitigung  
Rendsburg  
Am Eiland 12, 24768  
Rendsburg

Telefon 04331 / 209-0  
Internet: [www.abwasser-rendsborg.de](http://www.abwasser-rendsborg.de)  
E-Mail: [info@abwasser-rendsborg.de](mailto:info@abwasser-rendsborg.de)

**Kläranlage Rendsburg**  
**Erneuerung der Klärschlamm entwässerung**  
- AUSFÜHRUNGSPLANUNG -

Aufbauplan Niederspannungsunterverteilung KSB

|                      |                    |                   |                 |
|----------------------|--------------------|-------------------|-----------------|
| Projekt Nr.: 488-013 | Maßstab: o.M.      | Datum: 06.07.2026 | Blatt Nr.:      |
| bearbeitet:<br>sfe   | gezeichnet:<br>sfe | geprüft:<br>ksc   | KSB_A_EMSR_04.1 |

**NUR ZUR KALKULATION**