



zulässige Arbeitshöhe siehe Abschnitt IV

QP1 0+015.000

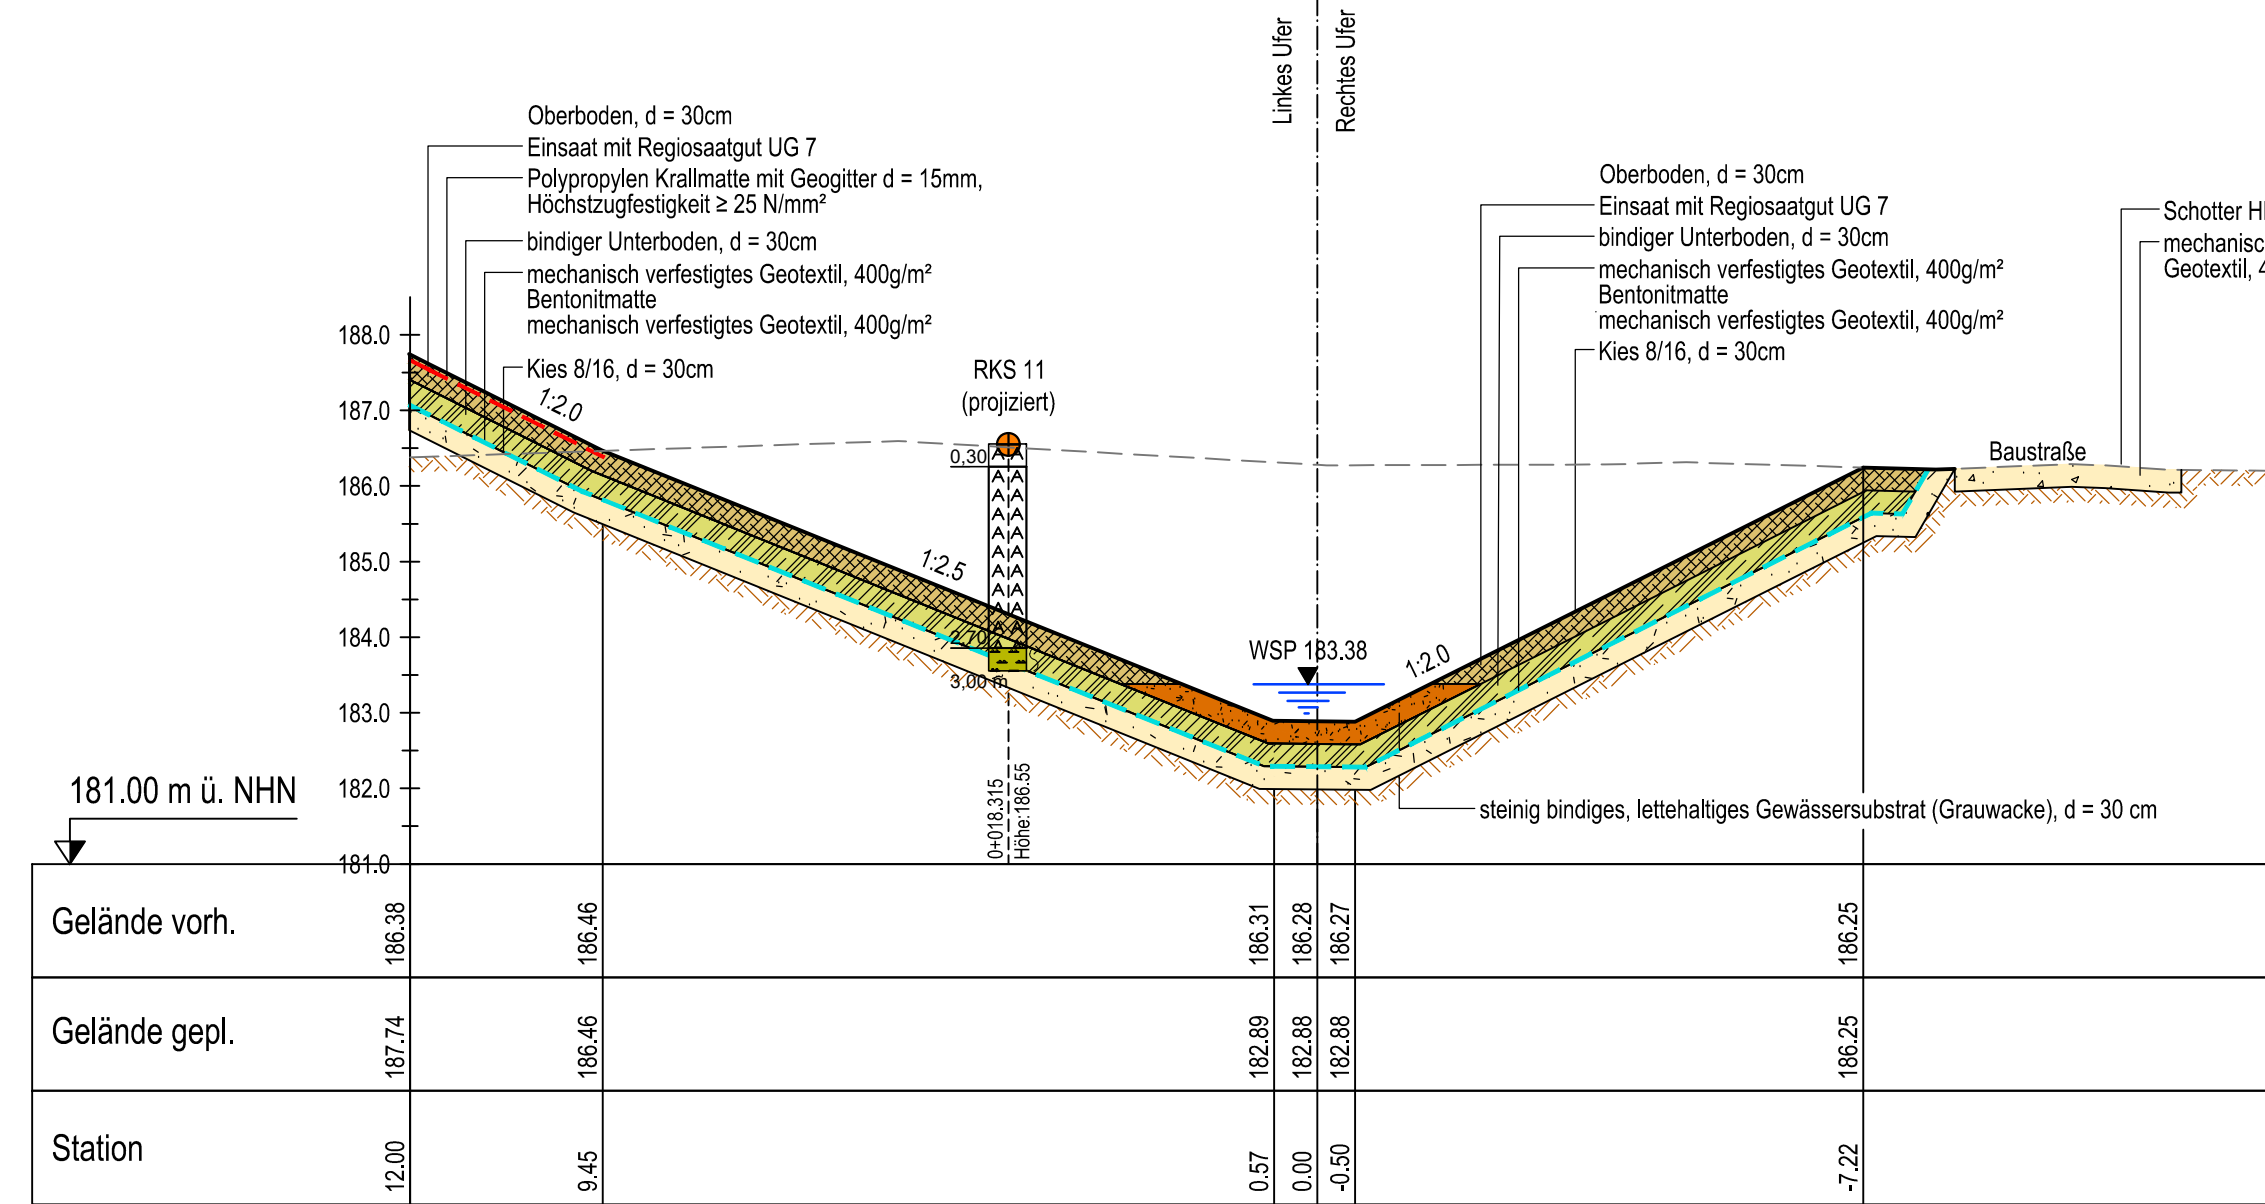


zulässige Arbeitshöhe siehe Abschnitt IV

QP3 0+060.000

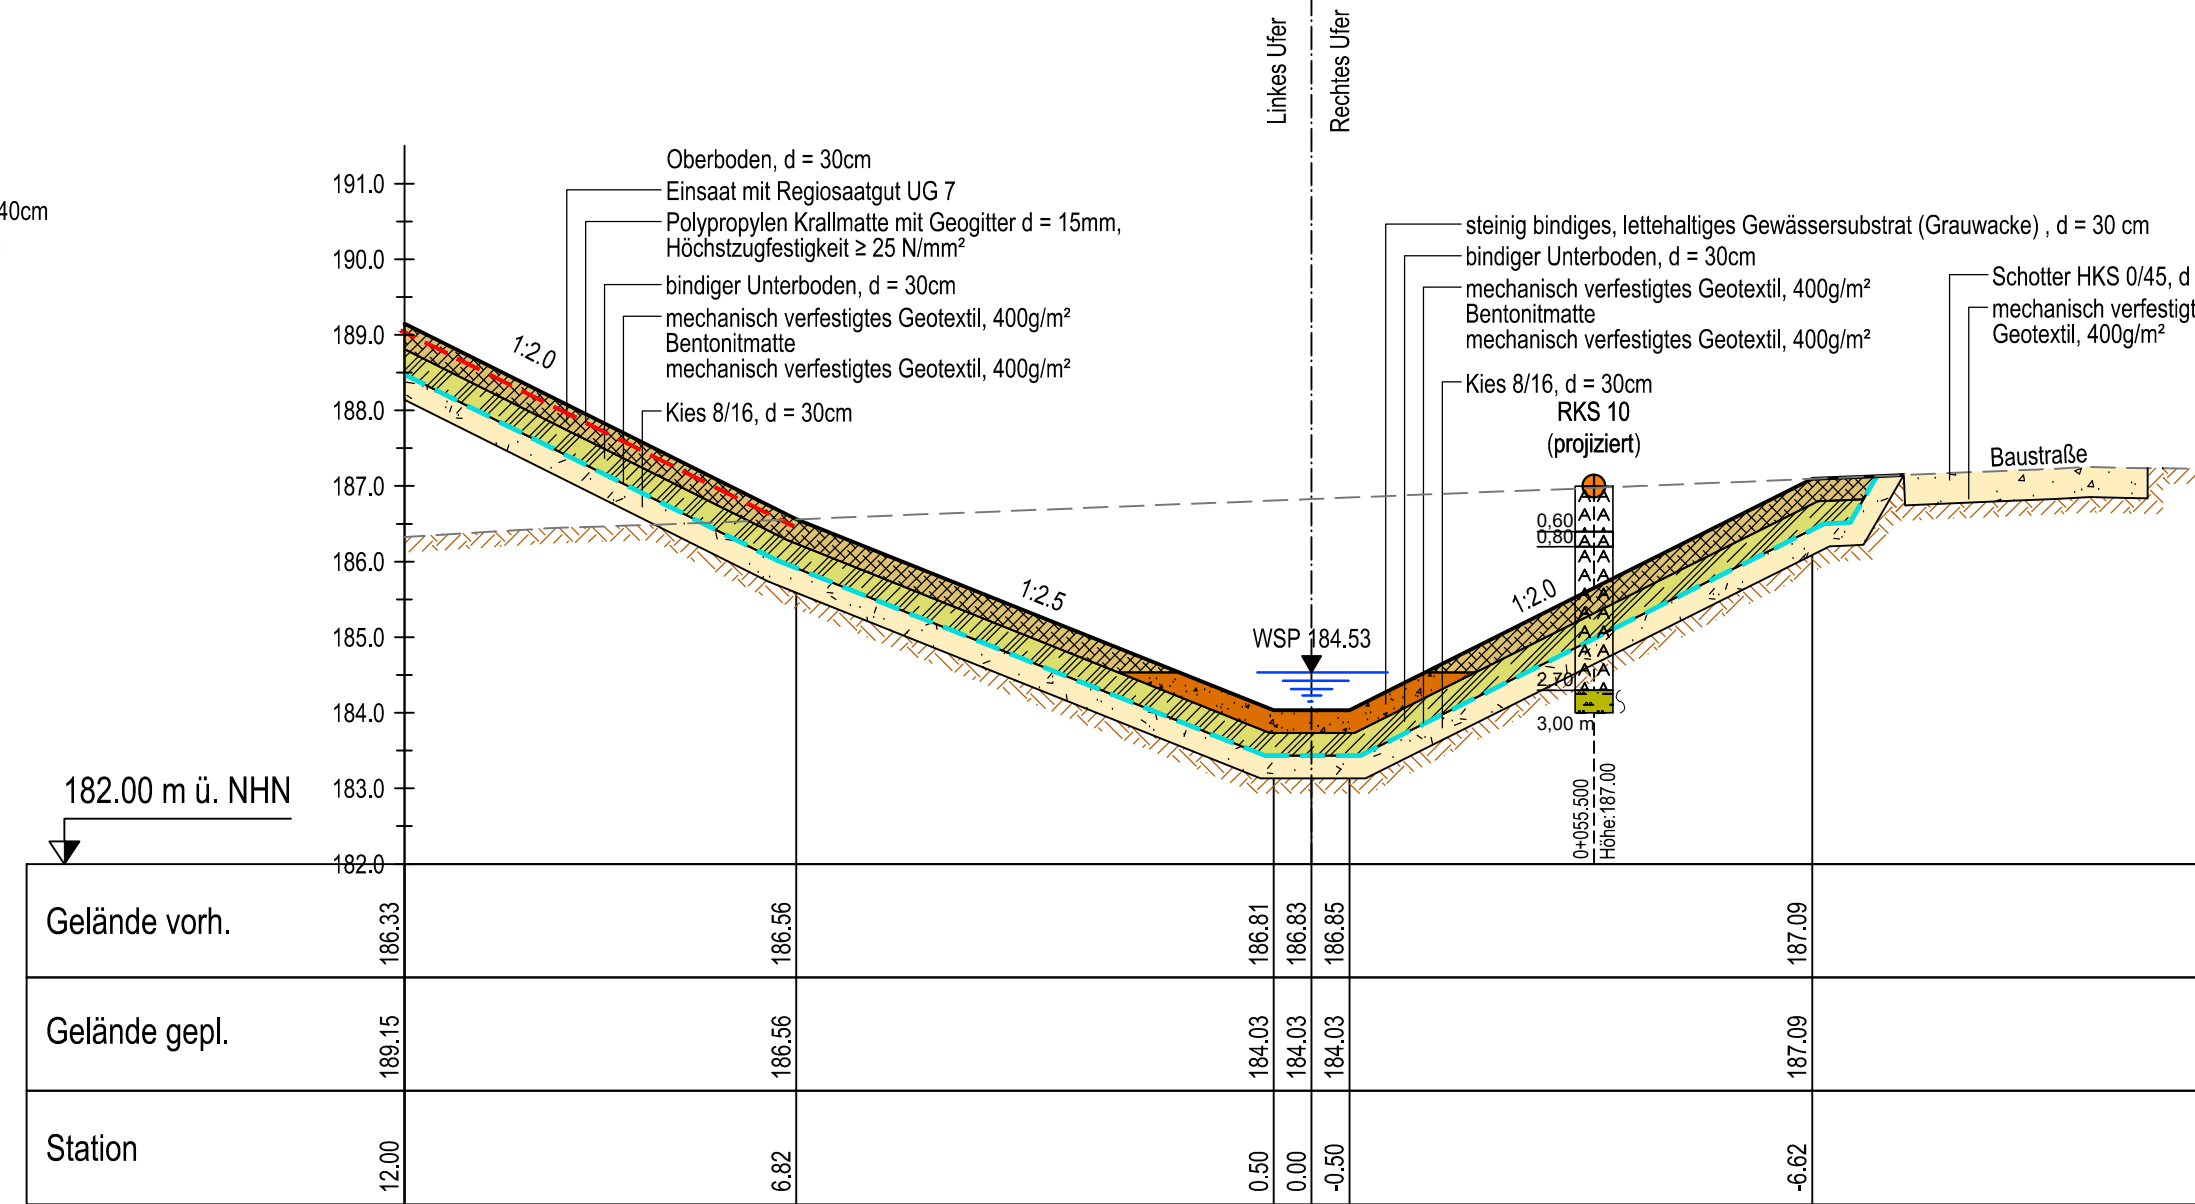

zulässige Arbeitshöhe siehe Abschnitt III


QP4 0+080.000

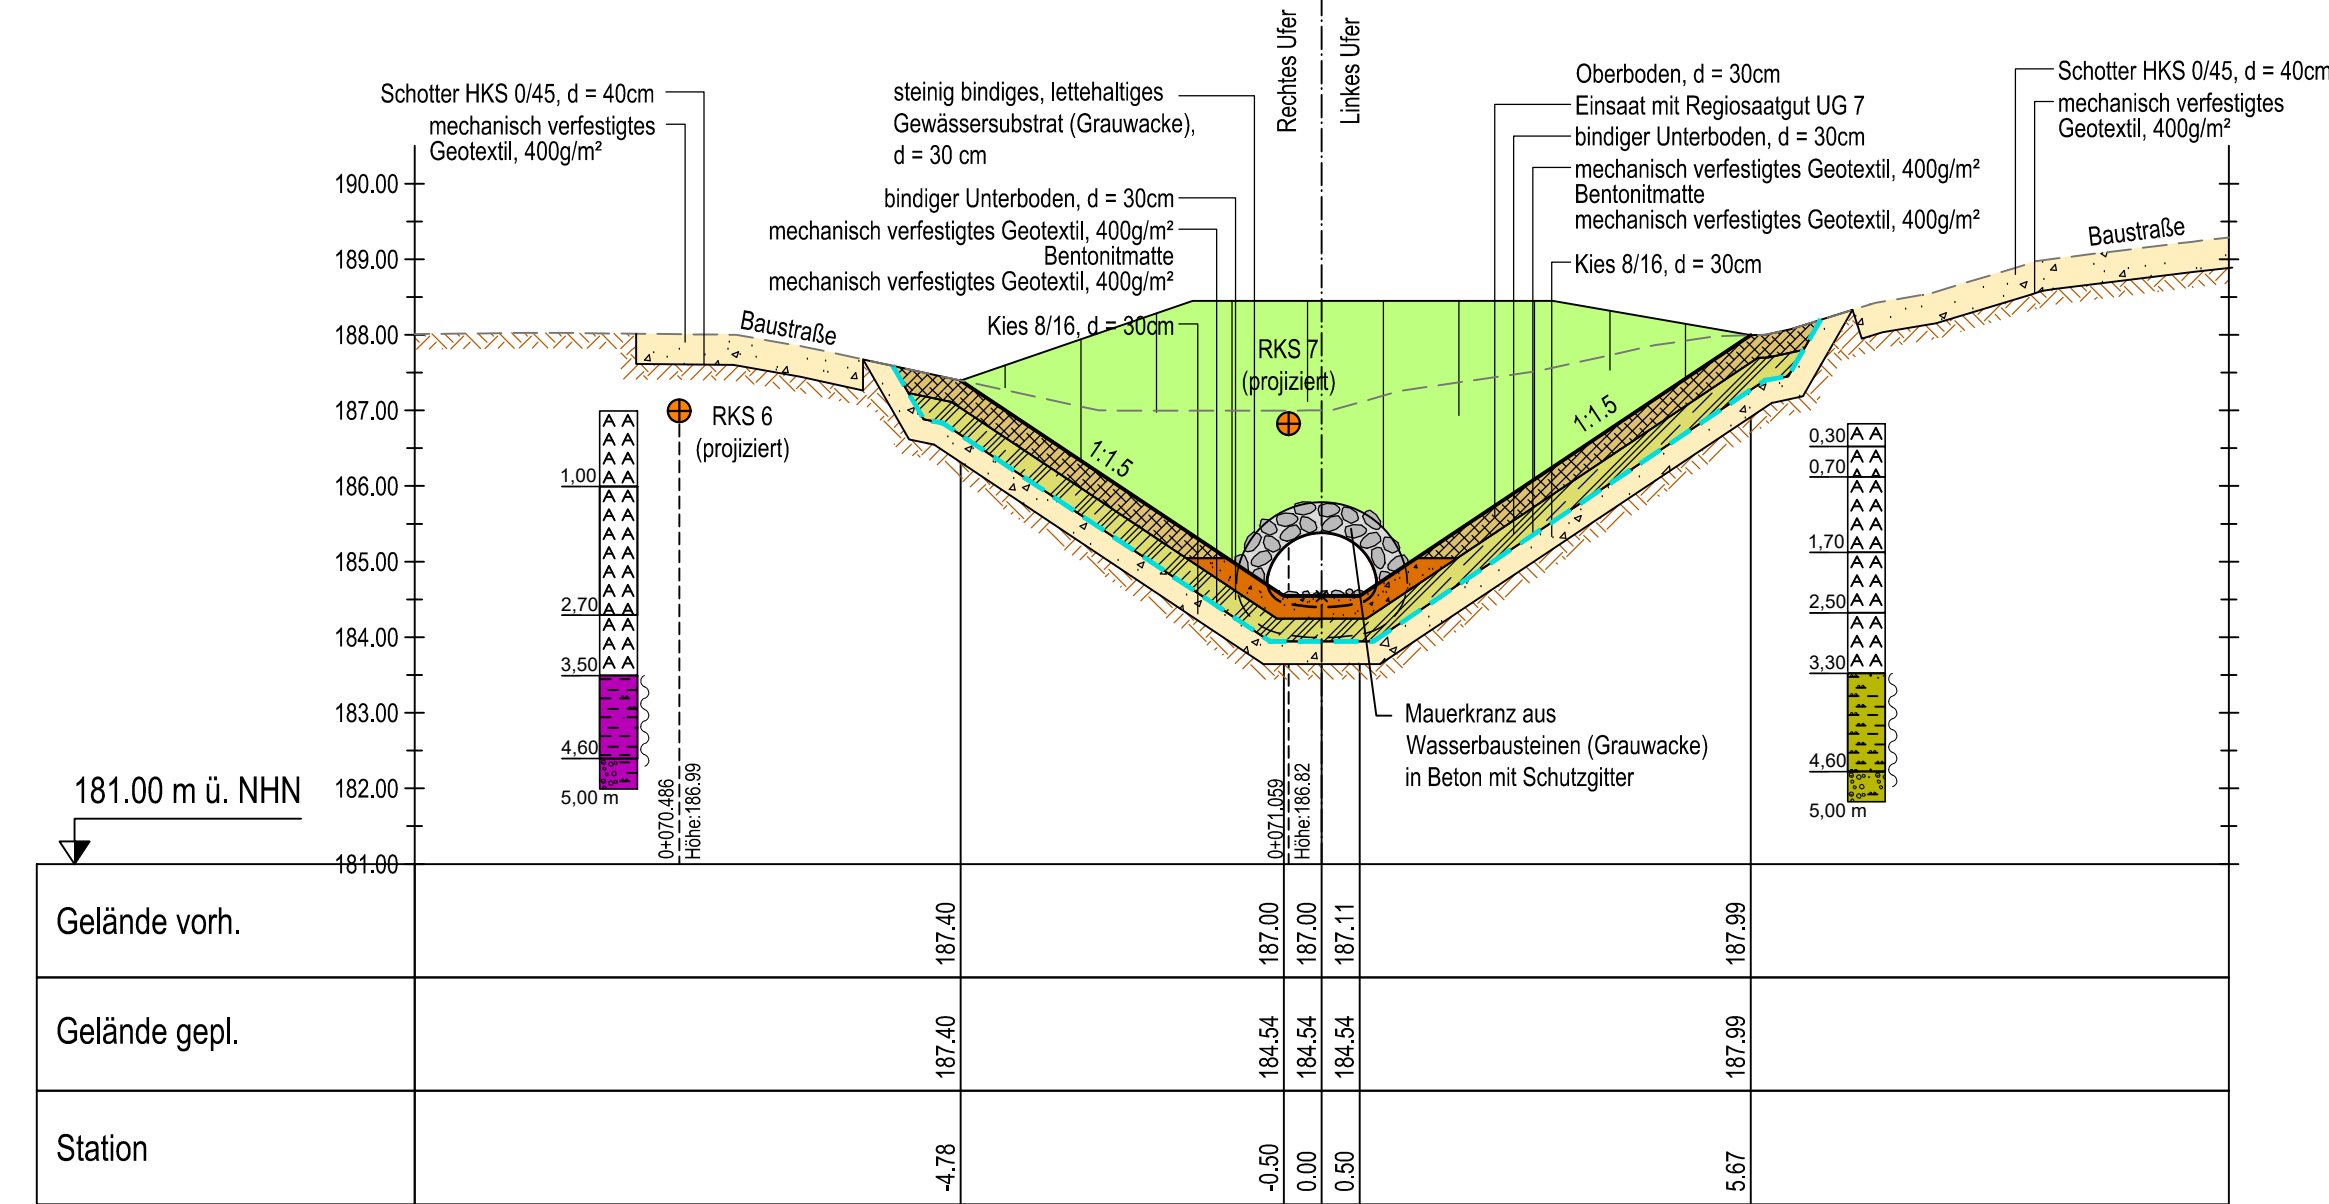

zulässige Arbeitshöhe siehe Abschnitt IV

Detail "Entgasung"

siehe Blatt Nr.06

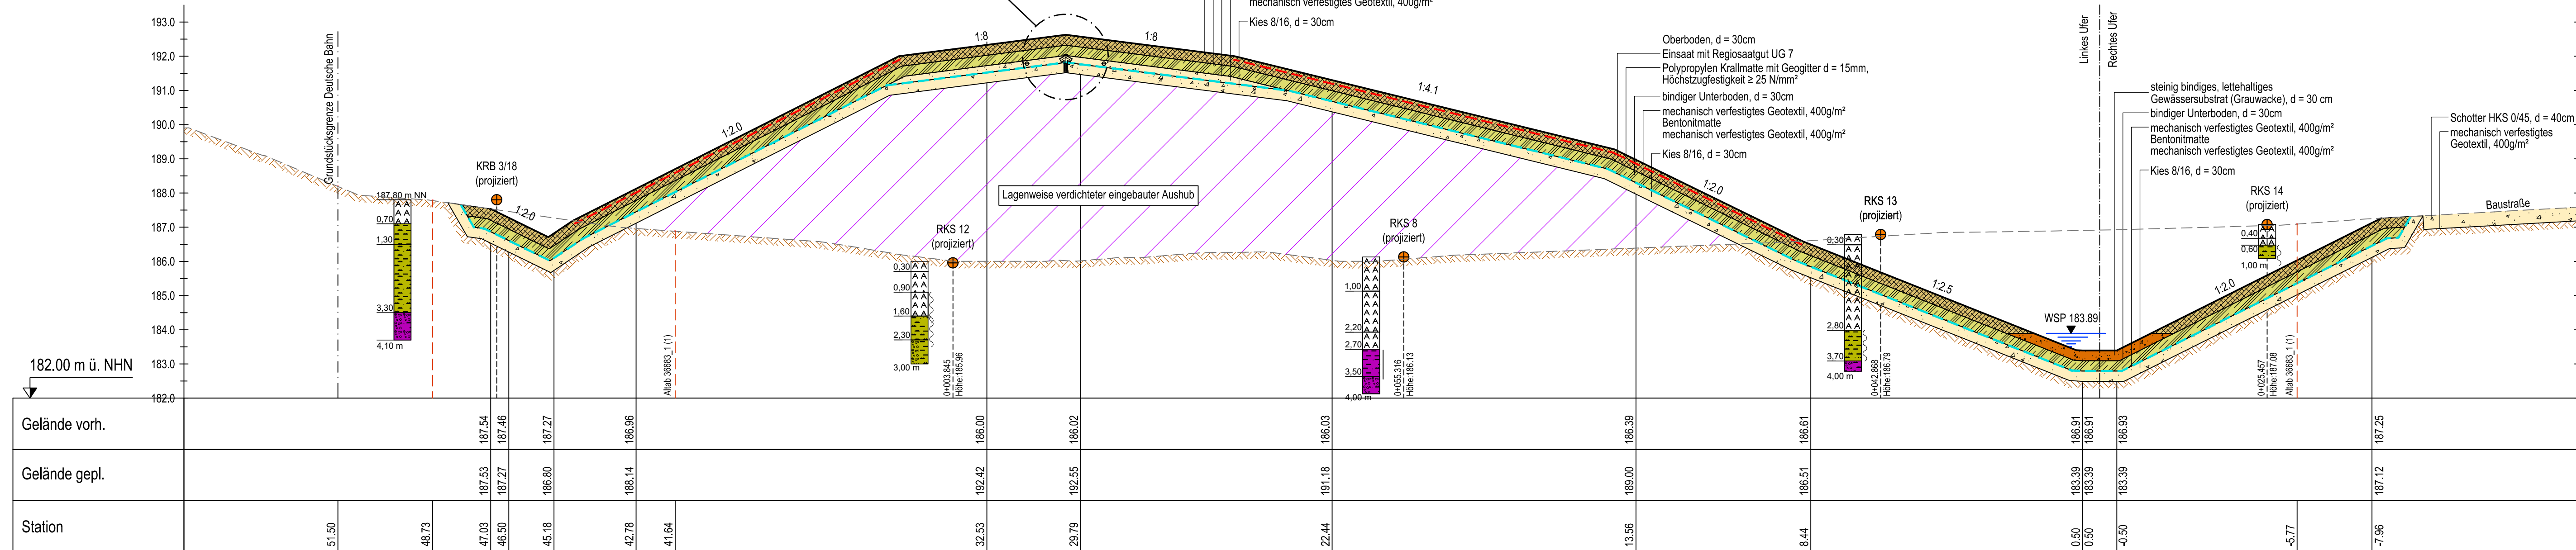

Abschnitt	Zulässige Arbeitshöhe
III	h = 201.00 m ü. NHN
IV	h = 195.00 m ü. NHN

VORABZUG 18.08.2026
FÜR DIE AUSSCHREIBUNG

05					
04					
03					
02					
01					
00					
Index	Datum	Name	Änderung	geprüft	gesehen

Bauherr:	Planverfasser:
---	---
den	Wuppertal

Planverfasser:	Weber-Ingenieure GmbH
	Dahler Straße 65
	42389 Wuppertal
	T: 0202 - 256238-0
	wuppertal@weber-ing.de
	www.weber-ing.de

Bauherr:	Bergische Diakonie Aprath
	MCS Haustechnik
	Otto-Ohl-Weg 10
	42489 Wülfrath

Projekt:	Gewässerausbau des Oberdüsseler Bachs
----------	---------------------------------------

Planungsphase:	Planart:
Ausführungsplanung	Querprofil

Planinhalt:	Querprofile 1 - 4
-------------	-------------------

	Datum	Name	Maßstab	Projekt-Nr.	Plan-Status:
gezeichnet	18.08.2026	NGO/FRA	1 : 100/100	32320-00001	in Bearbeitung
geprüft	18.08.2026	MAN		Plannummer:	xxxx-02
gesehen	18.08.2026	OLS			Index