



Hinweis !  
Die vorhandenen und die geplanten Maße sind vor der Ausführung in der Örtlichkeit zu überprüfen !  
Festgestellte Unstimmigkeiten sind der Bauüberwachung unverzüglich mitzuteilen !


zulässige Arbeitshöhe siehe Abschnitt III

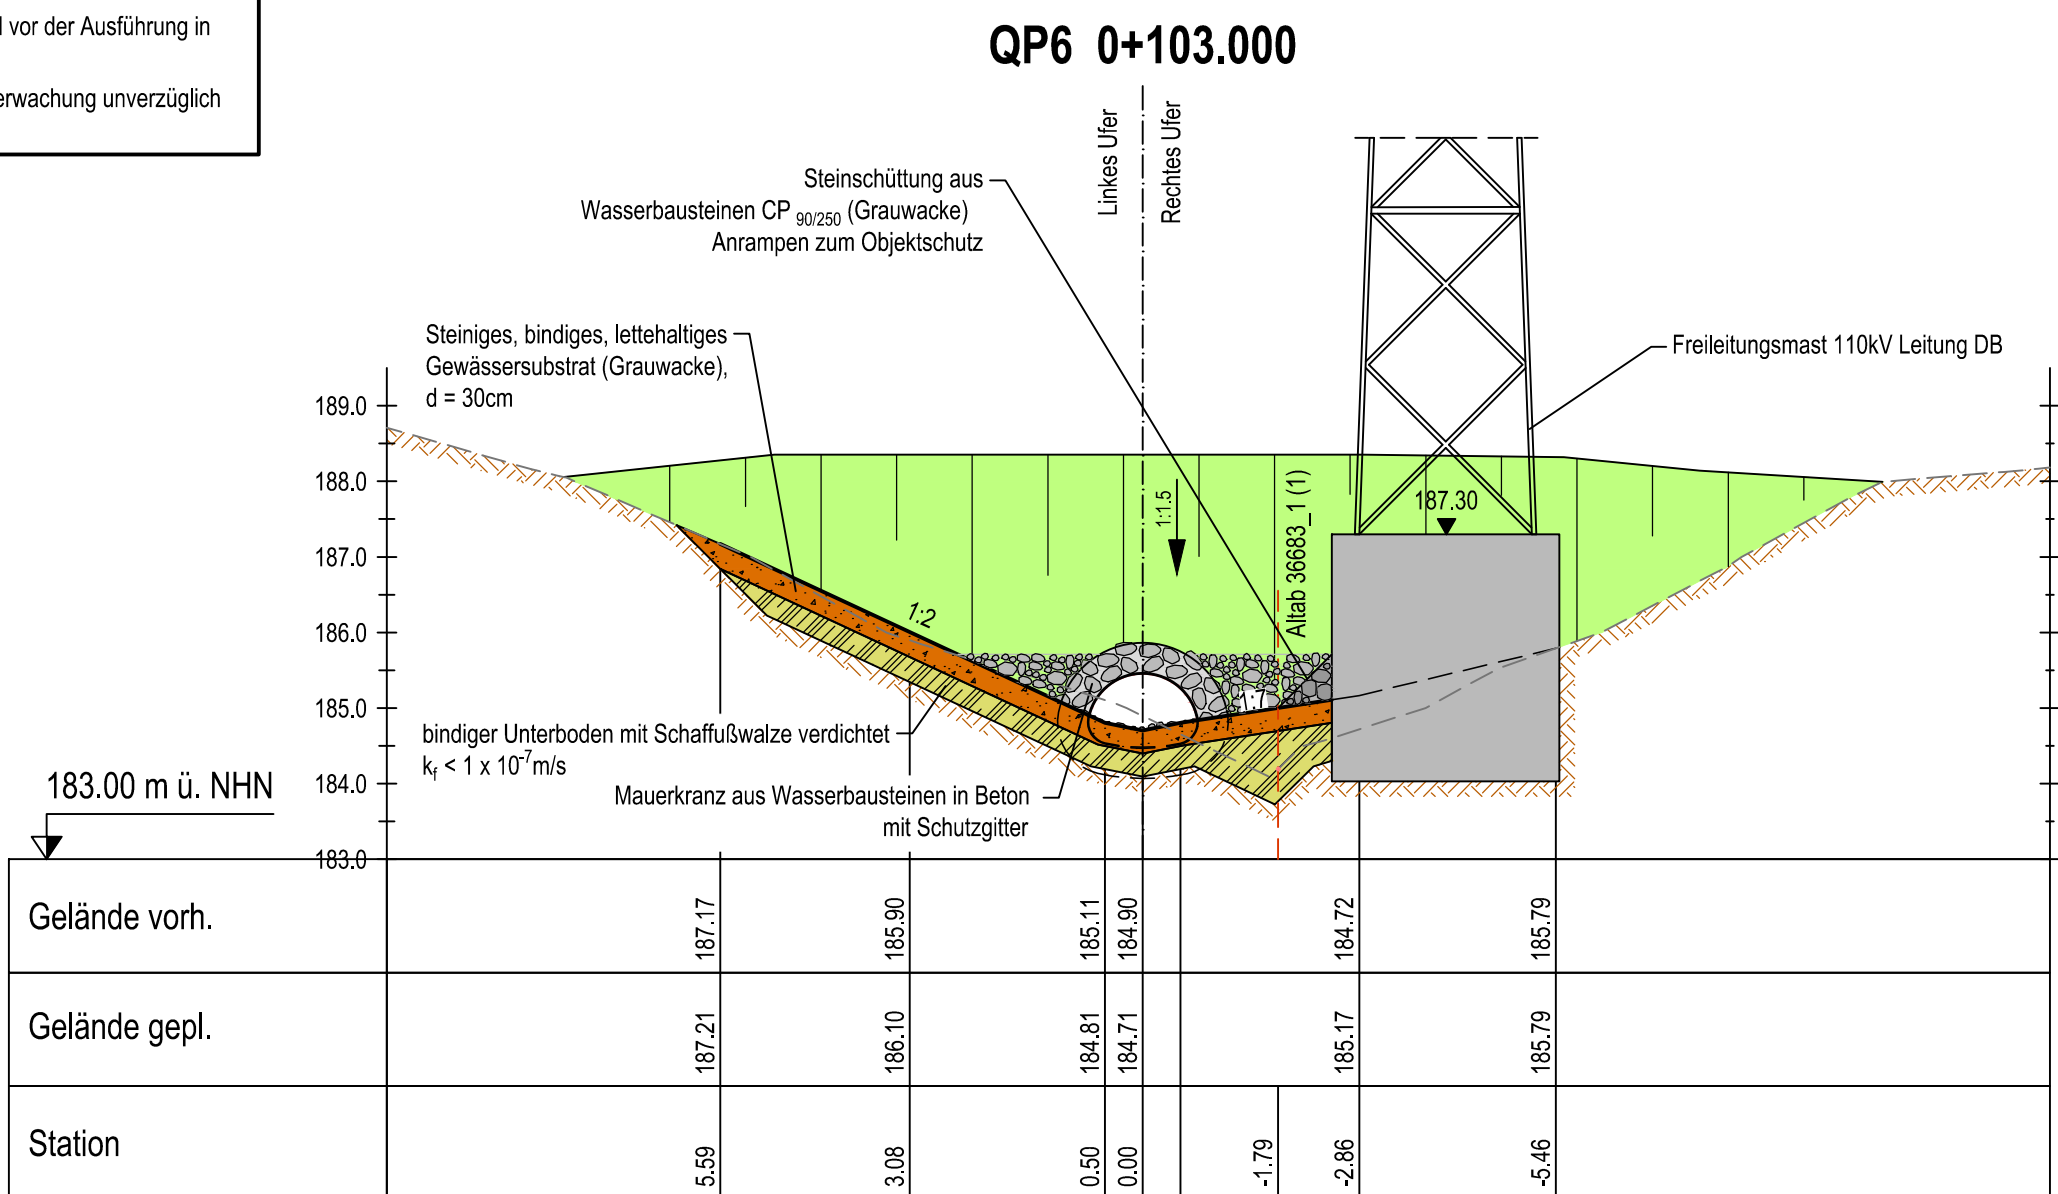

zulässige Arbeitshöhe siehe Abschnitt II

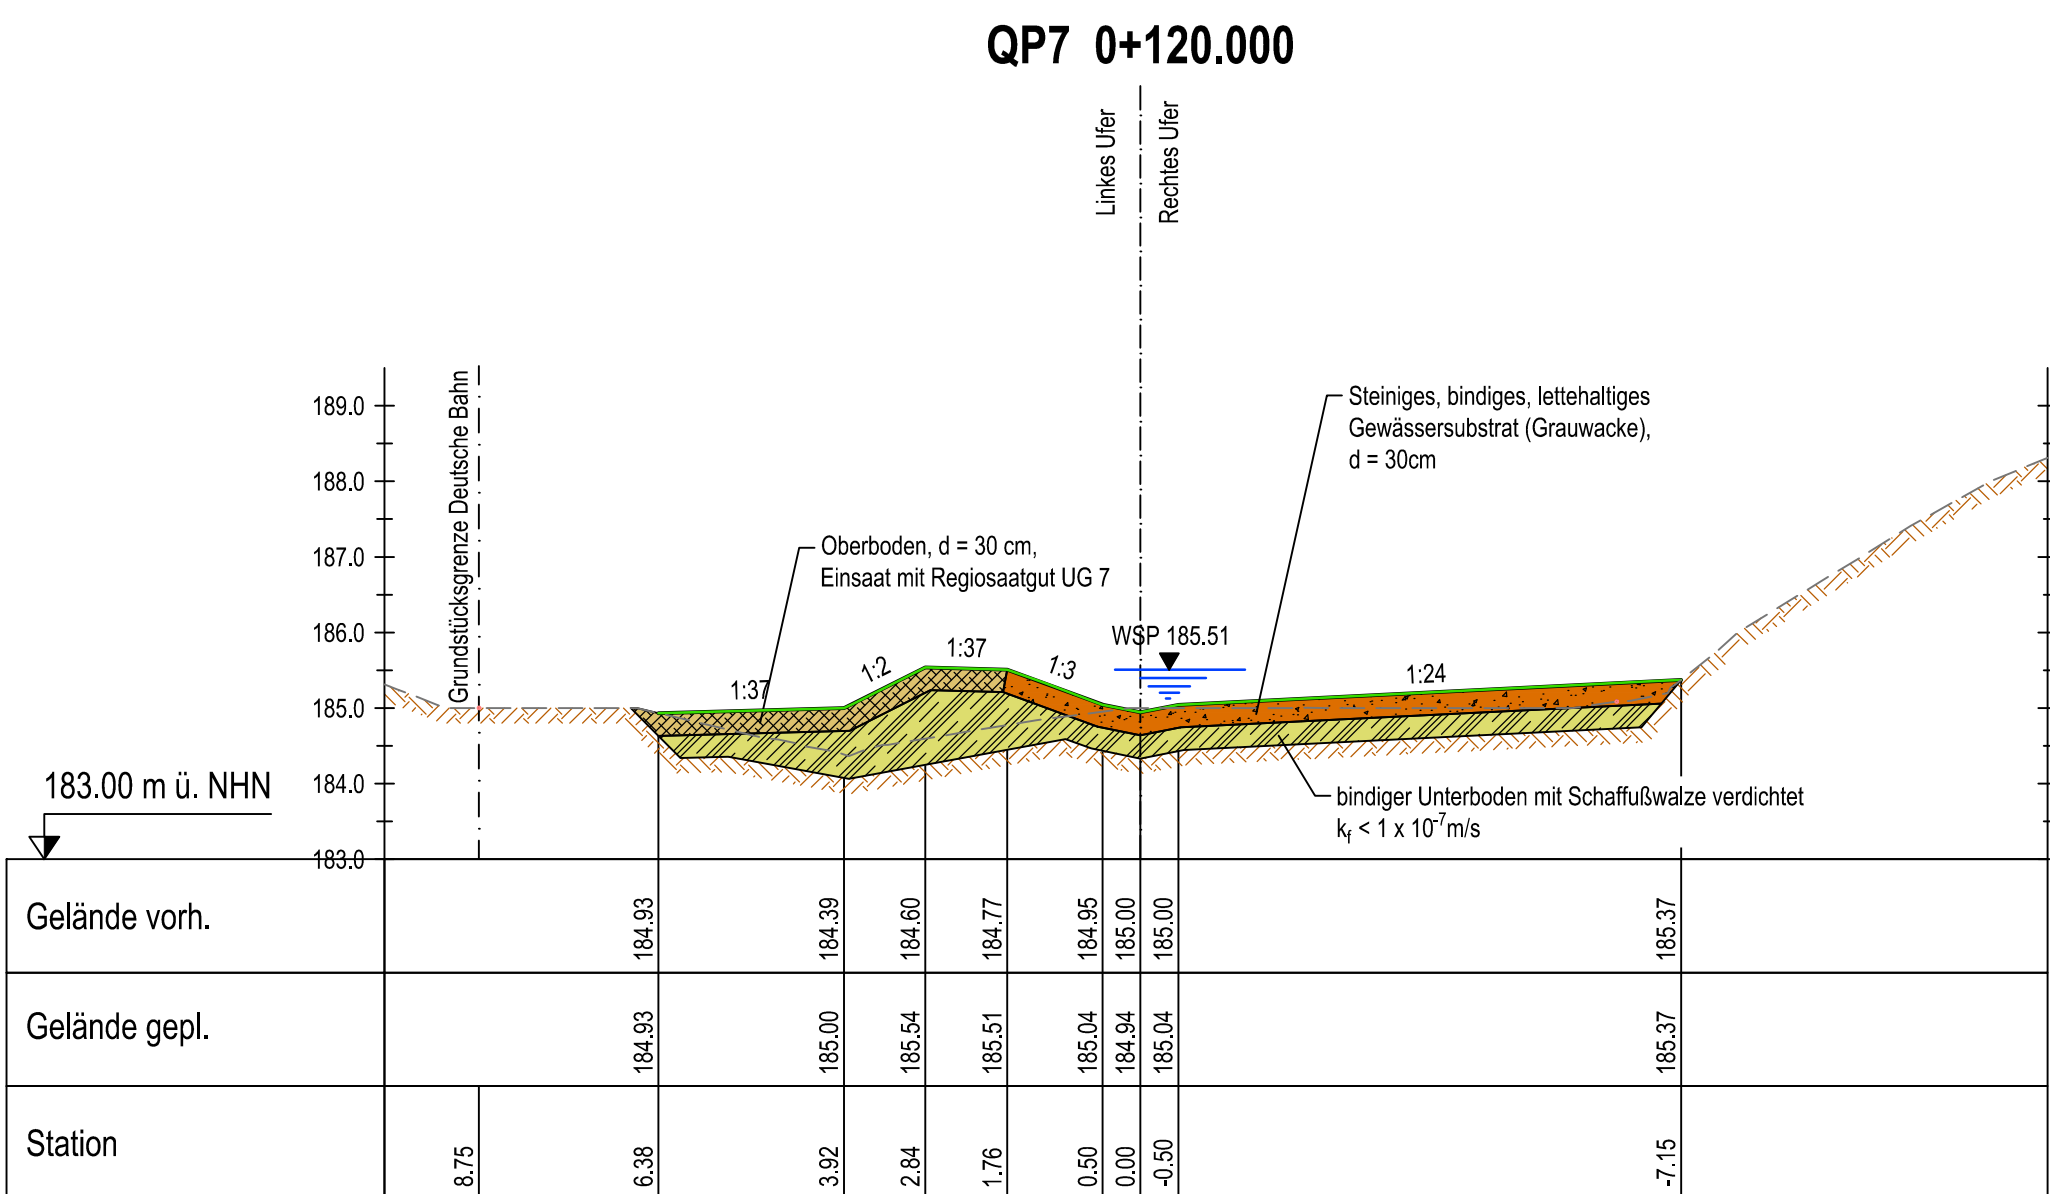


zulässige Arbeitshöhe siehe Abschnitt II

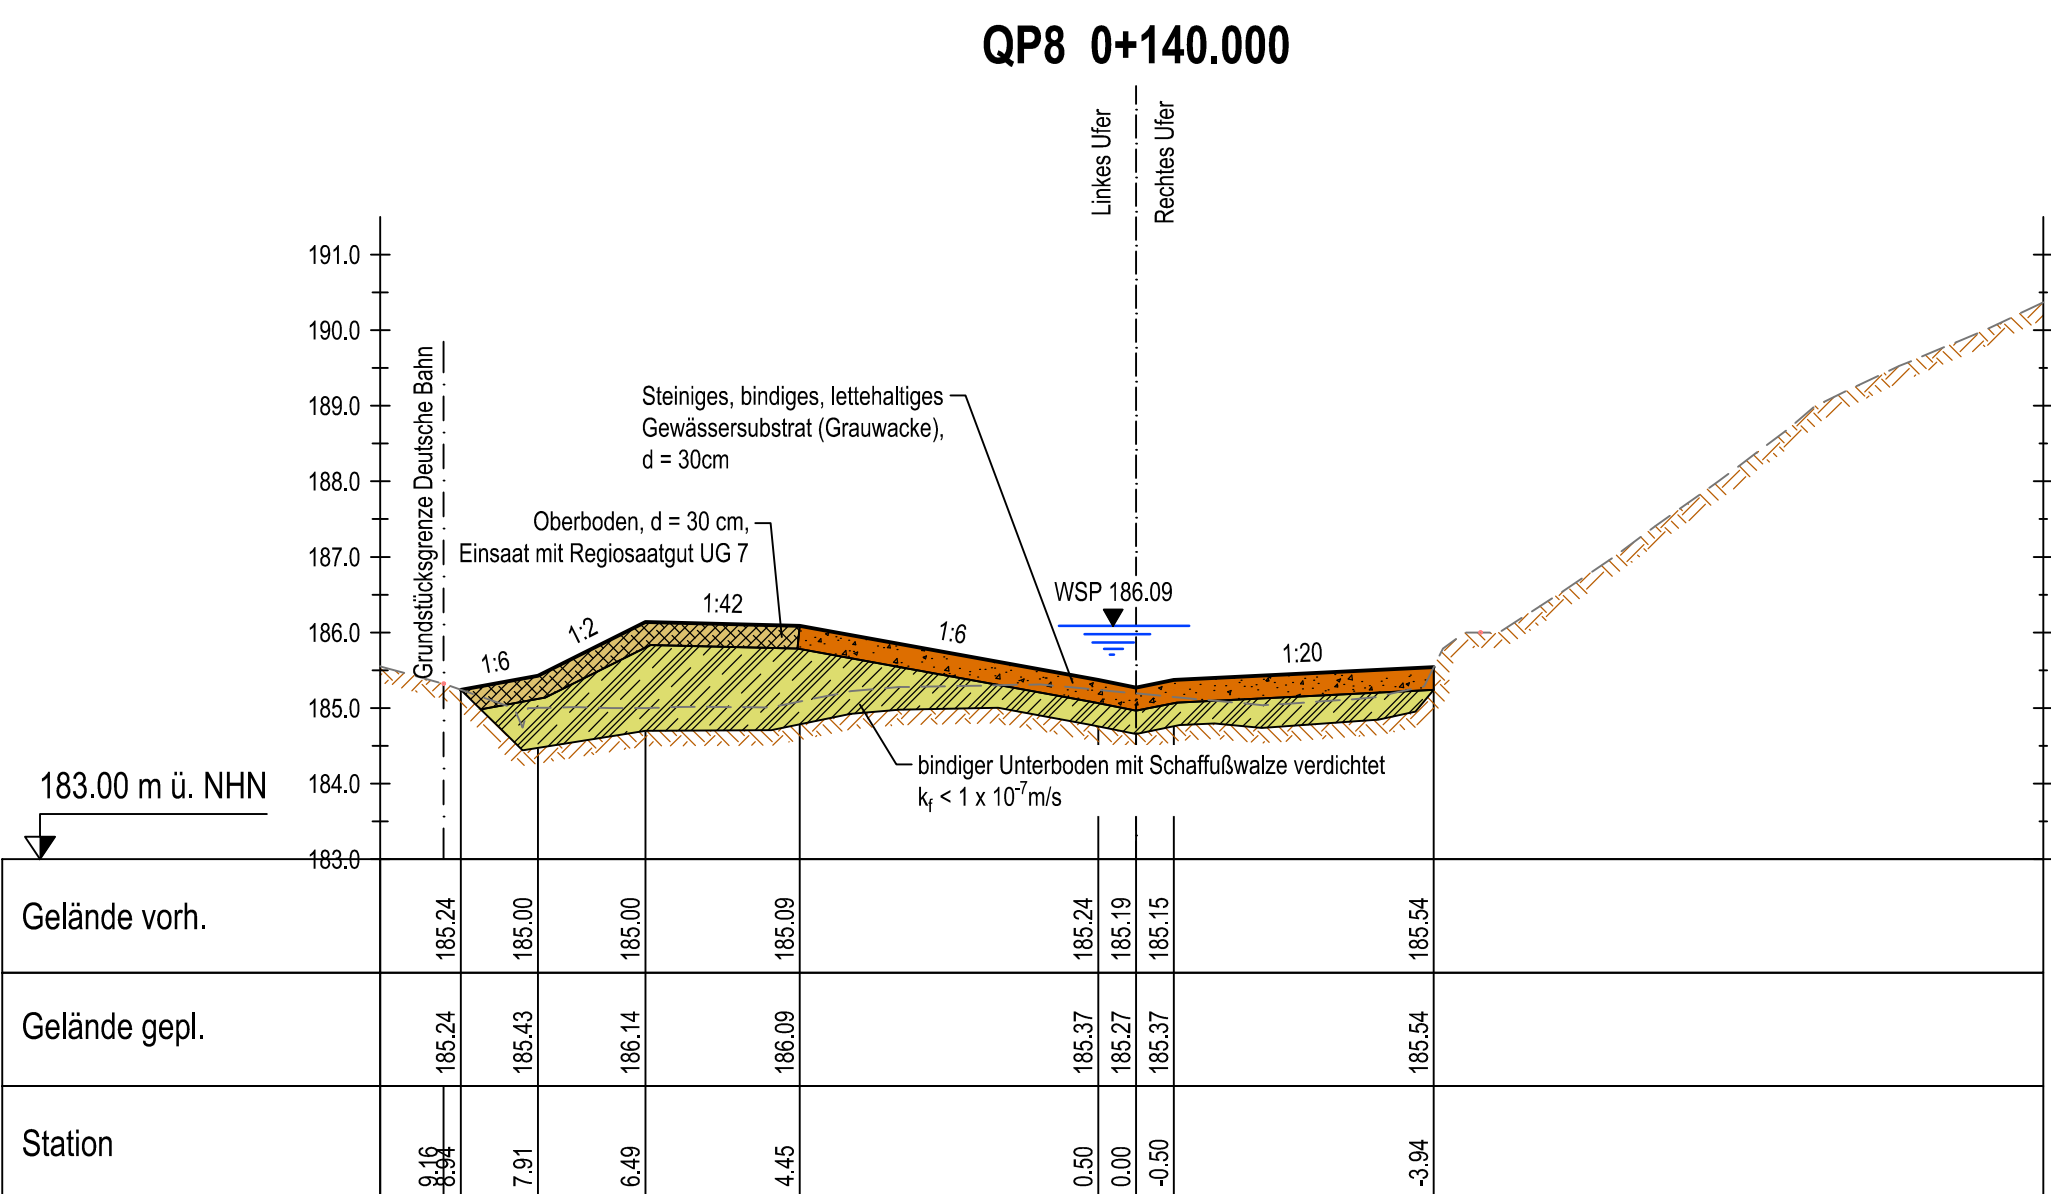


| Abschnitt | Zulässige Arbeitshöhe |
|-----------|-----------------------|
| I         | h = 208.00 m ü. NHN   |
| II        | h = 201.00 m ü. NHN   |
| III       | h = 201.00 m ü. NHN   |


zulässige Arbeitshöhe siehe Abschnitt II

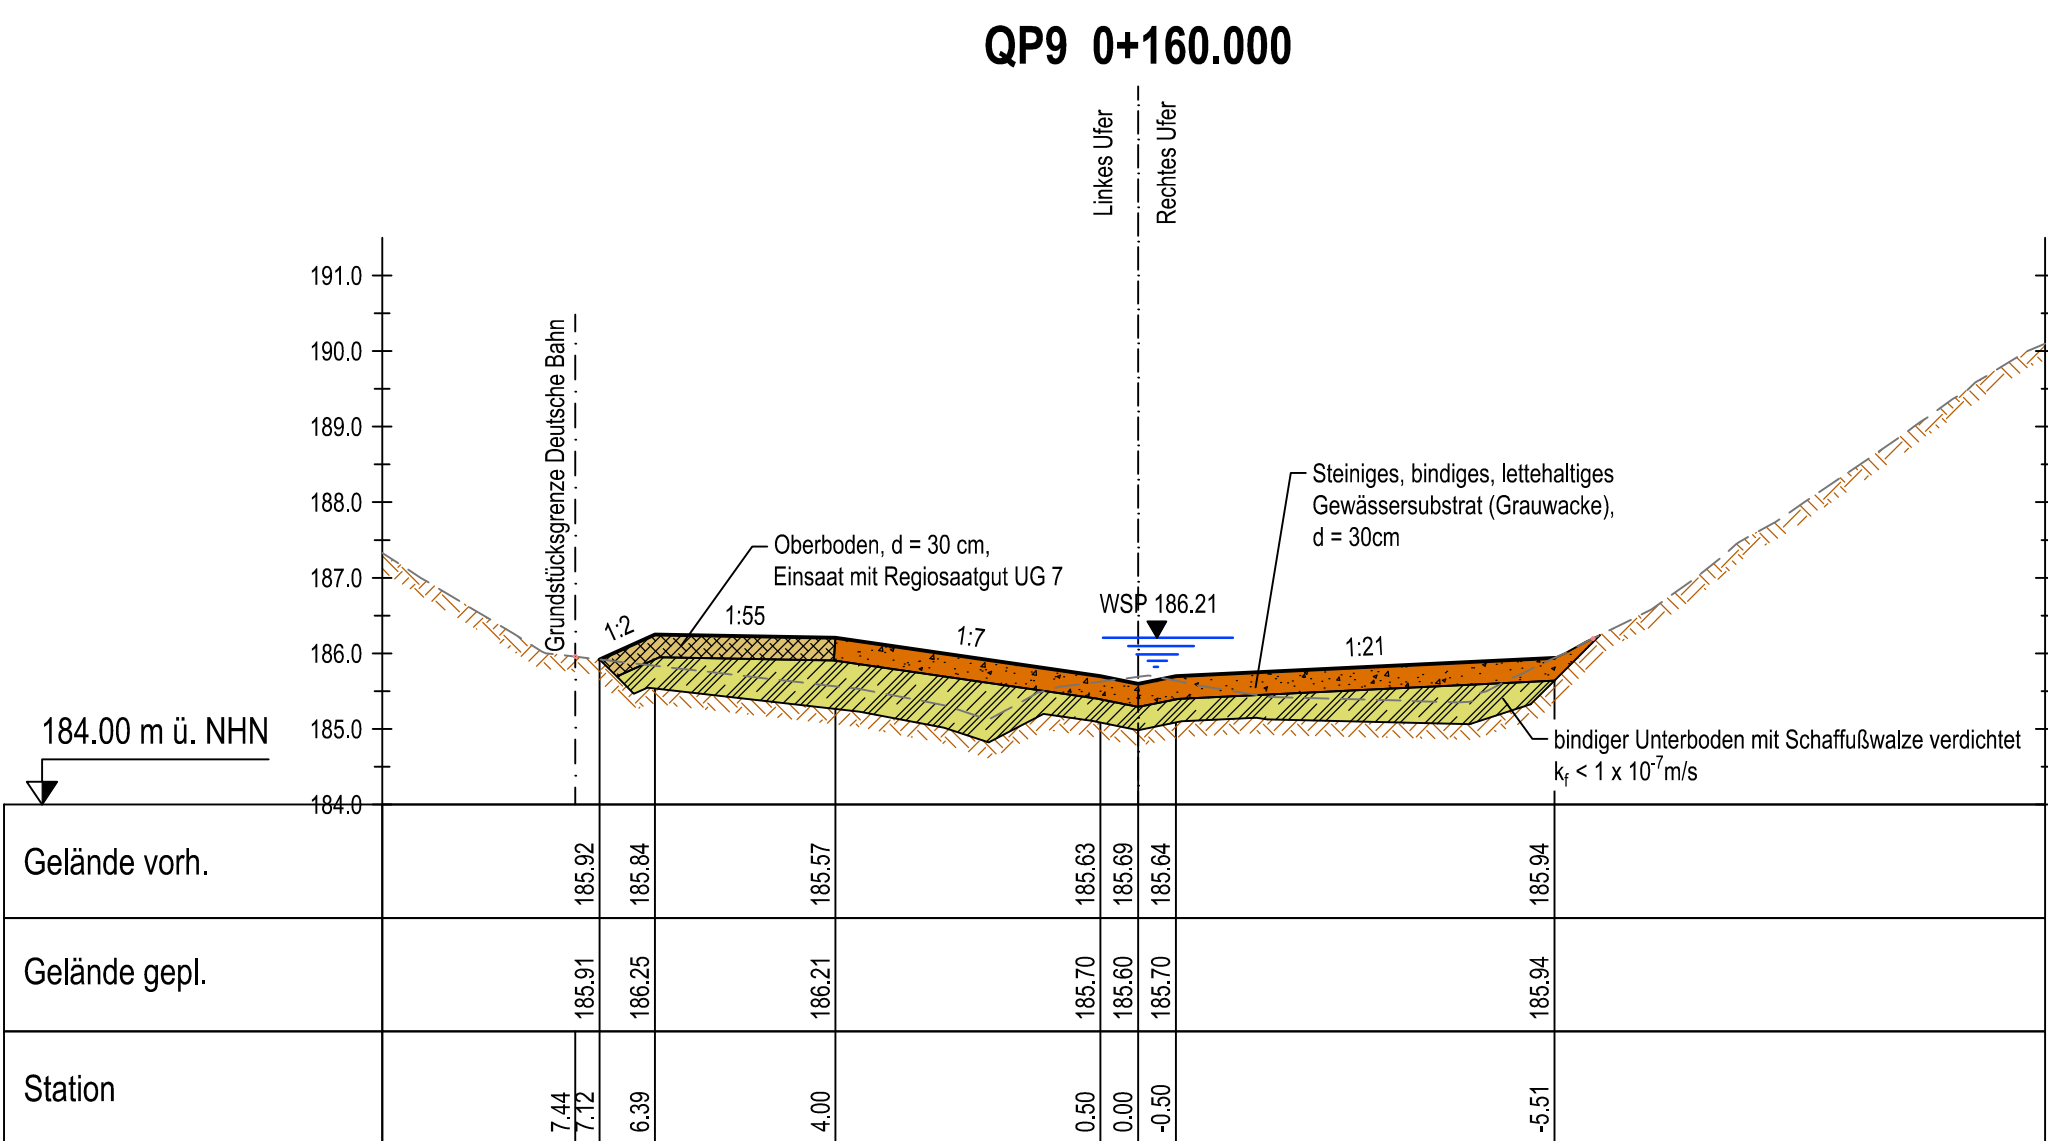


zulässige Arbeitshöhe siehe Abschnitt II

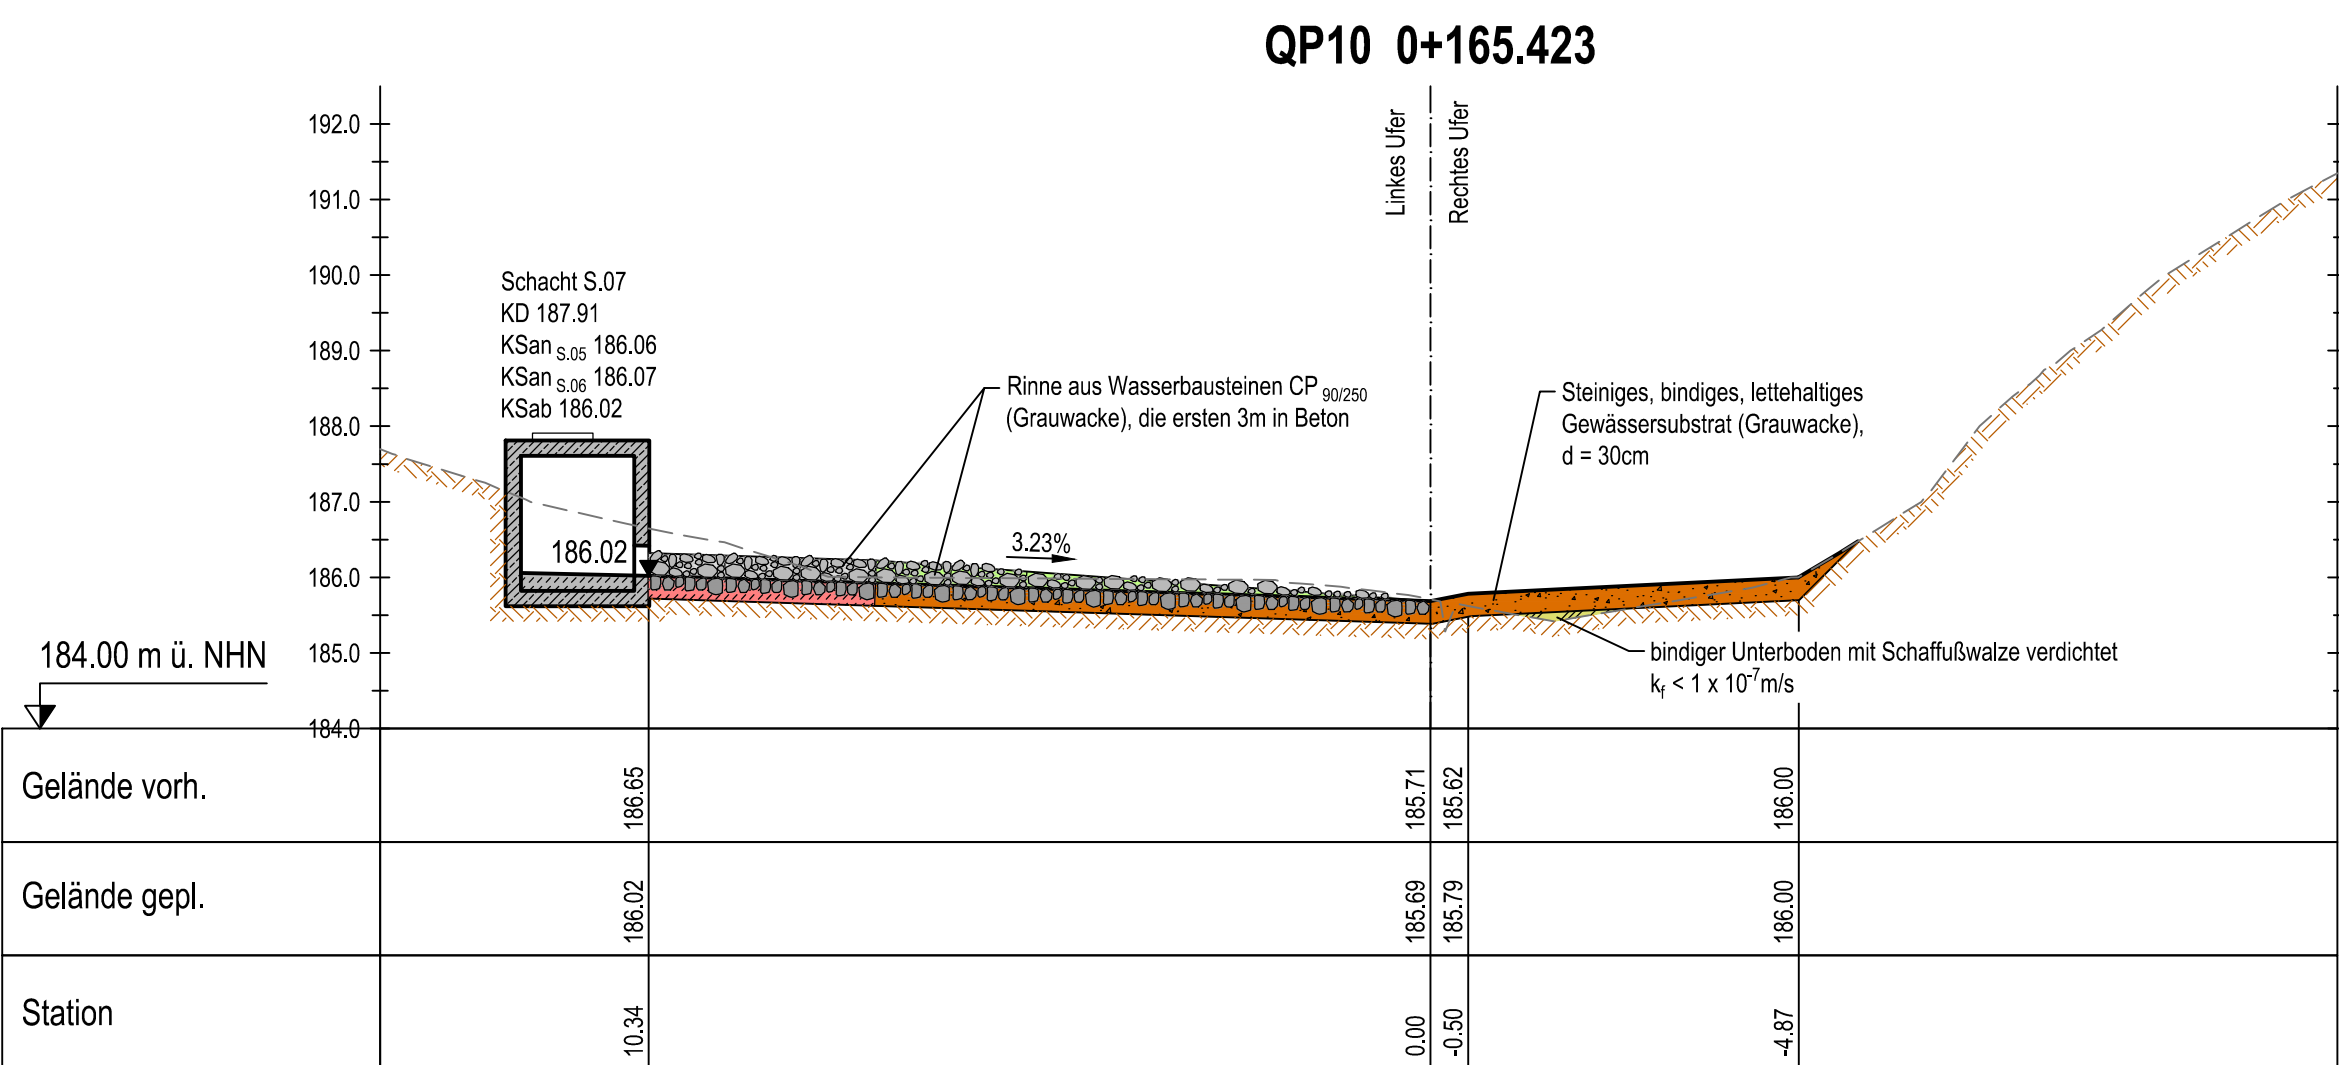


zulässige Arbeitshöhe siehe Abschnitt II

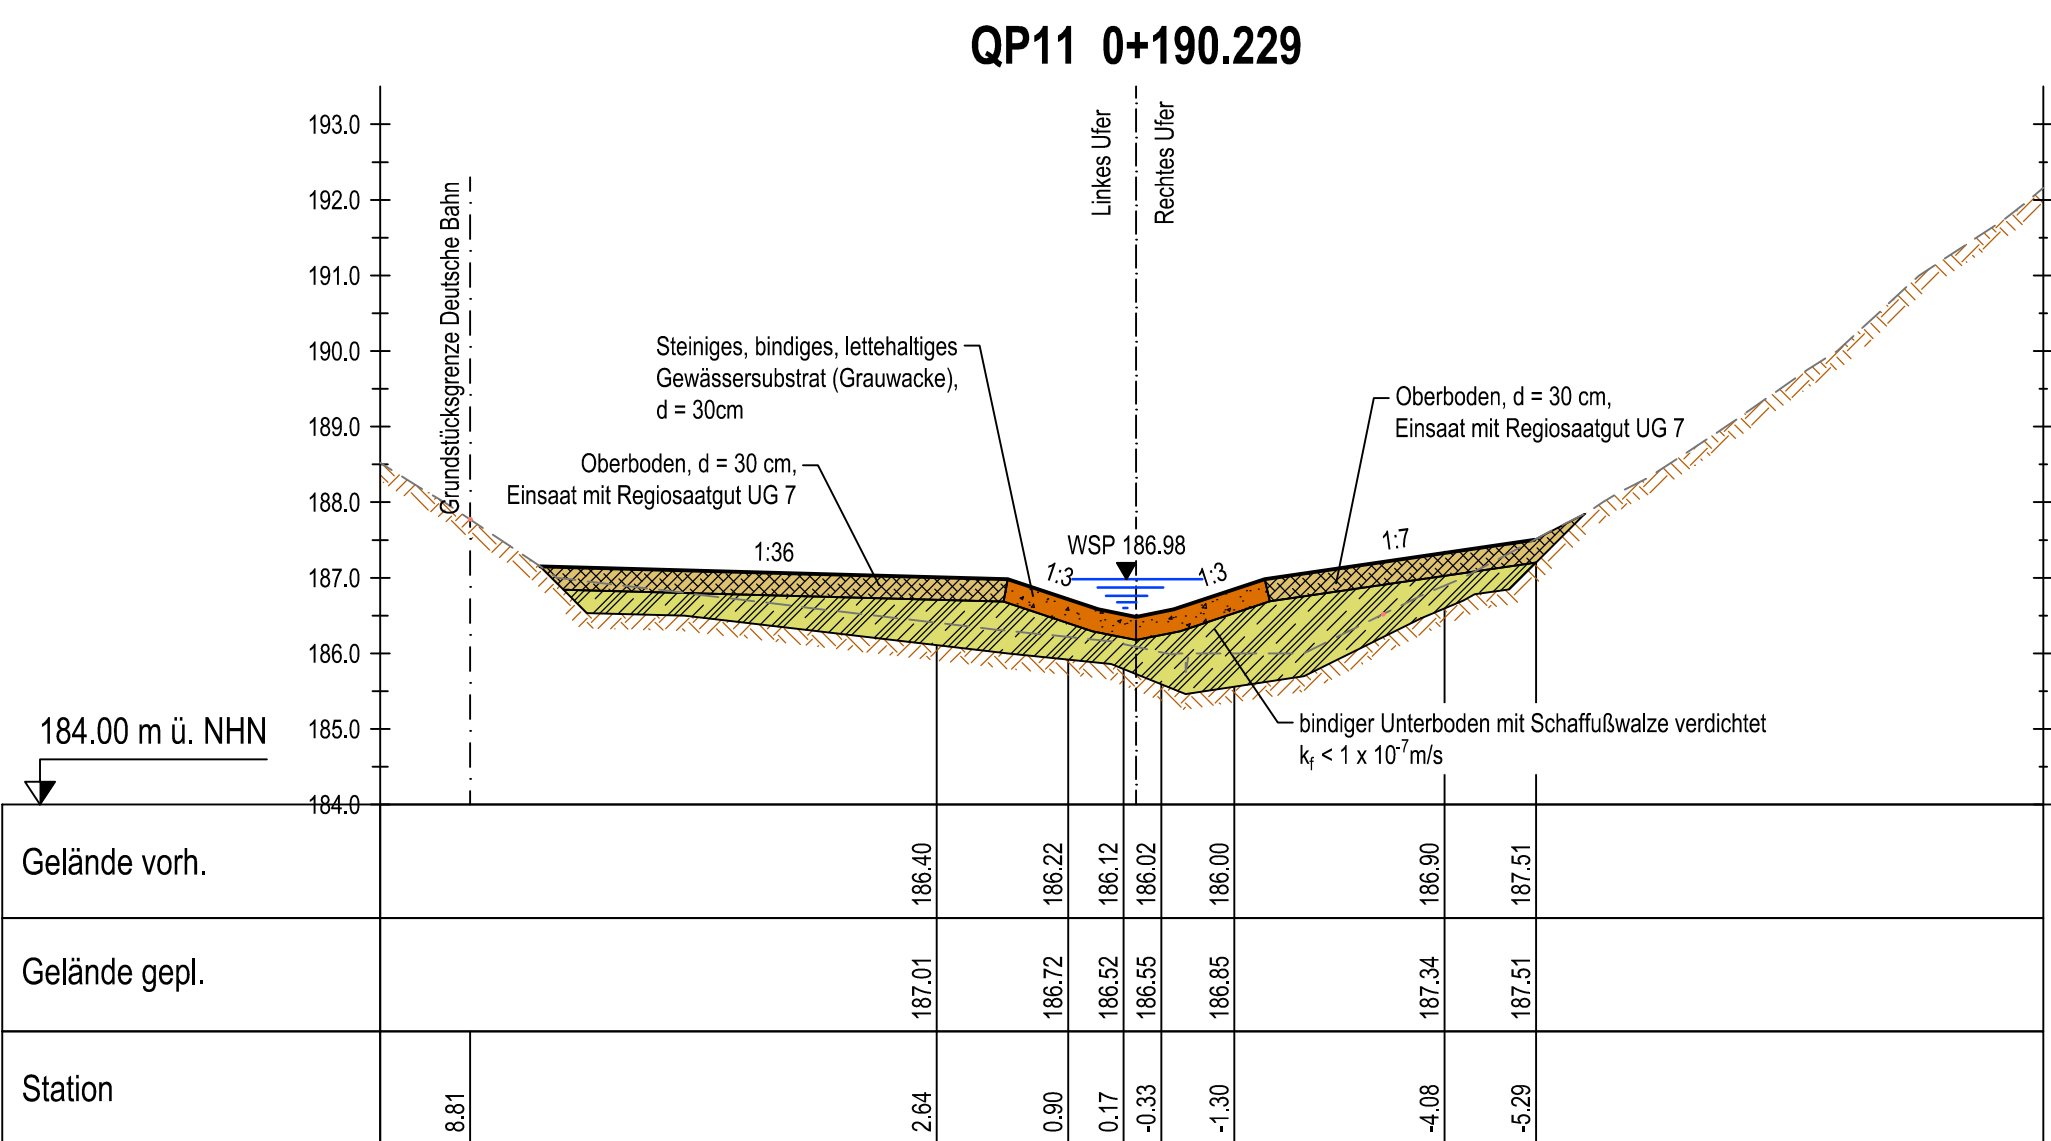


zulässige Arbeitshöhe siehe Abschnitt II

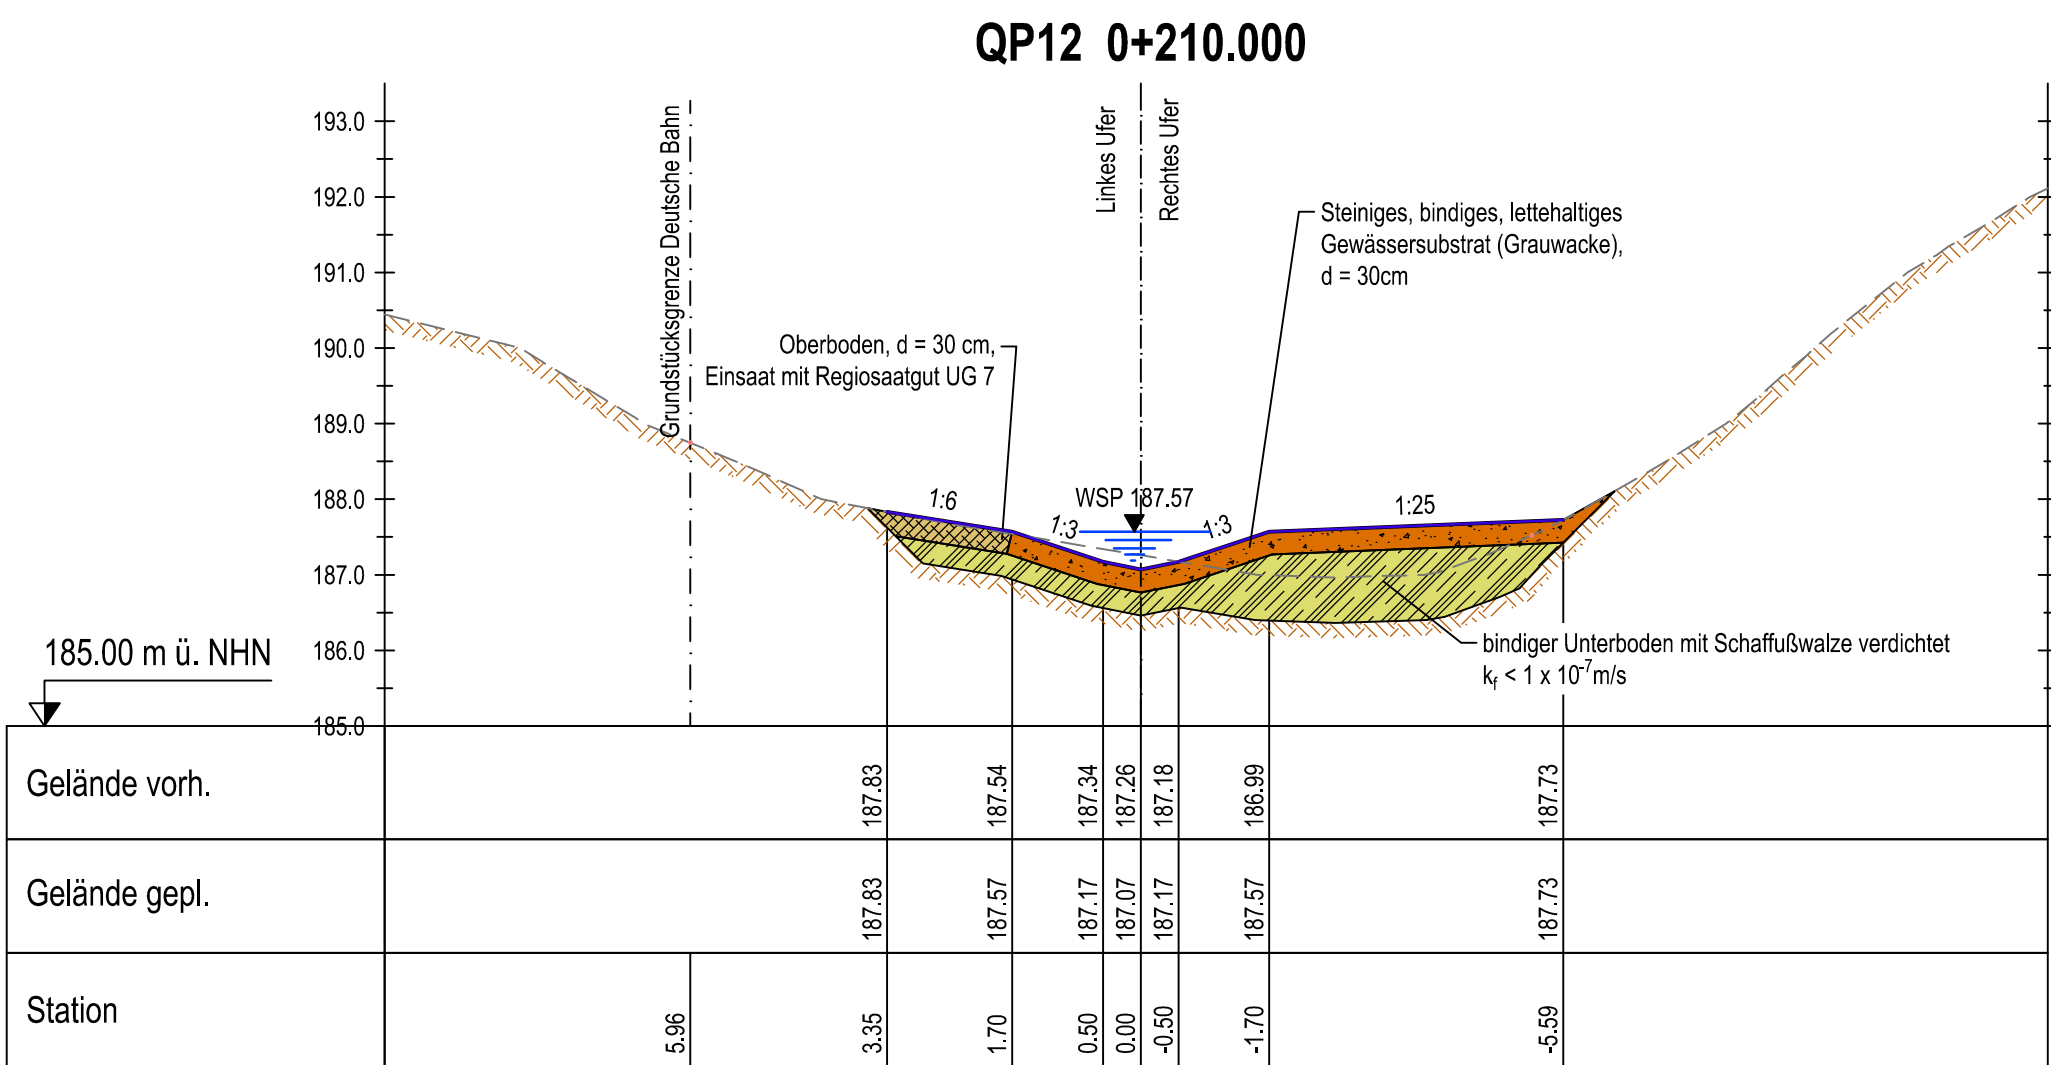

zulässige Arbeitshöhe siehe Abschnitt II

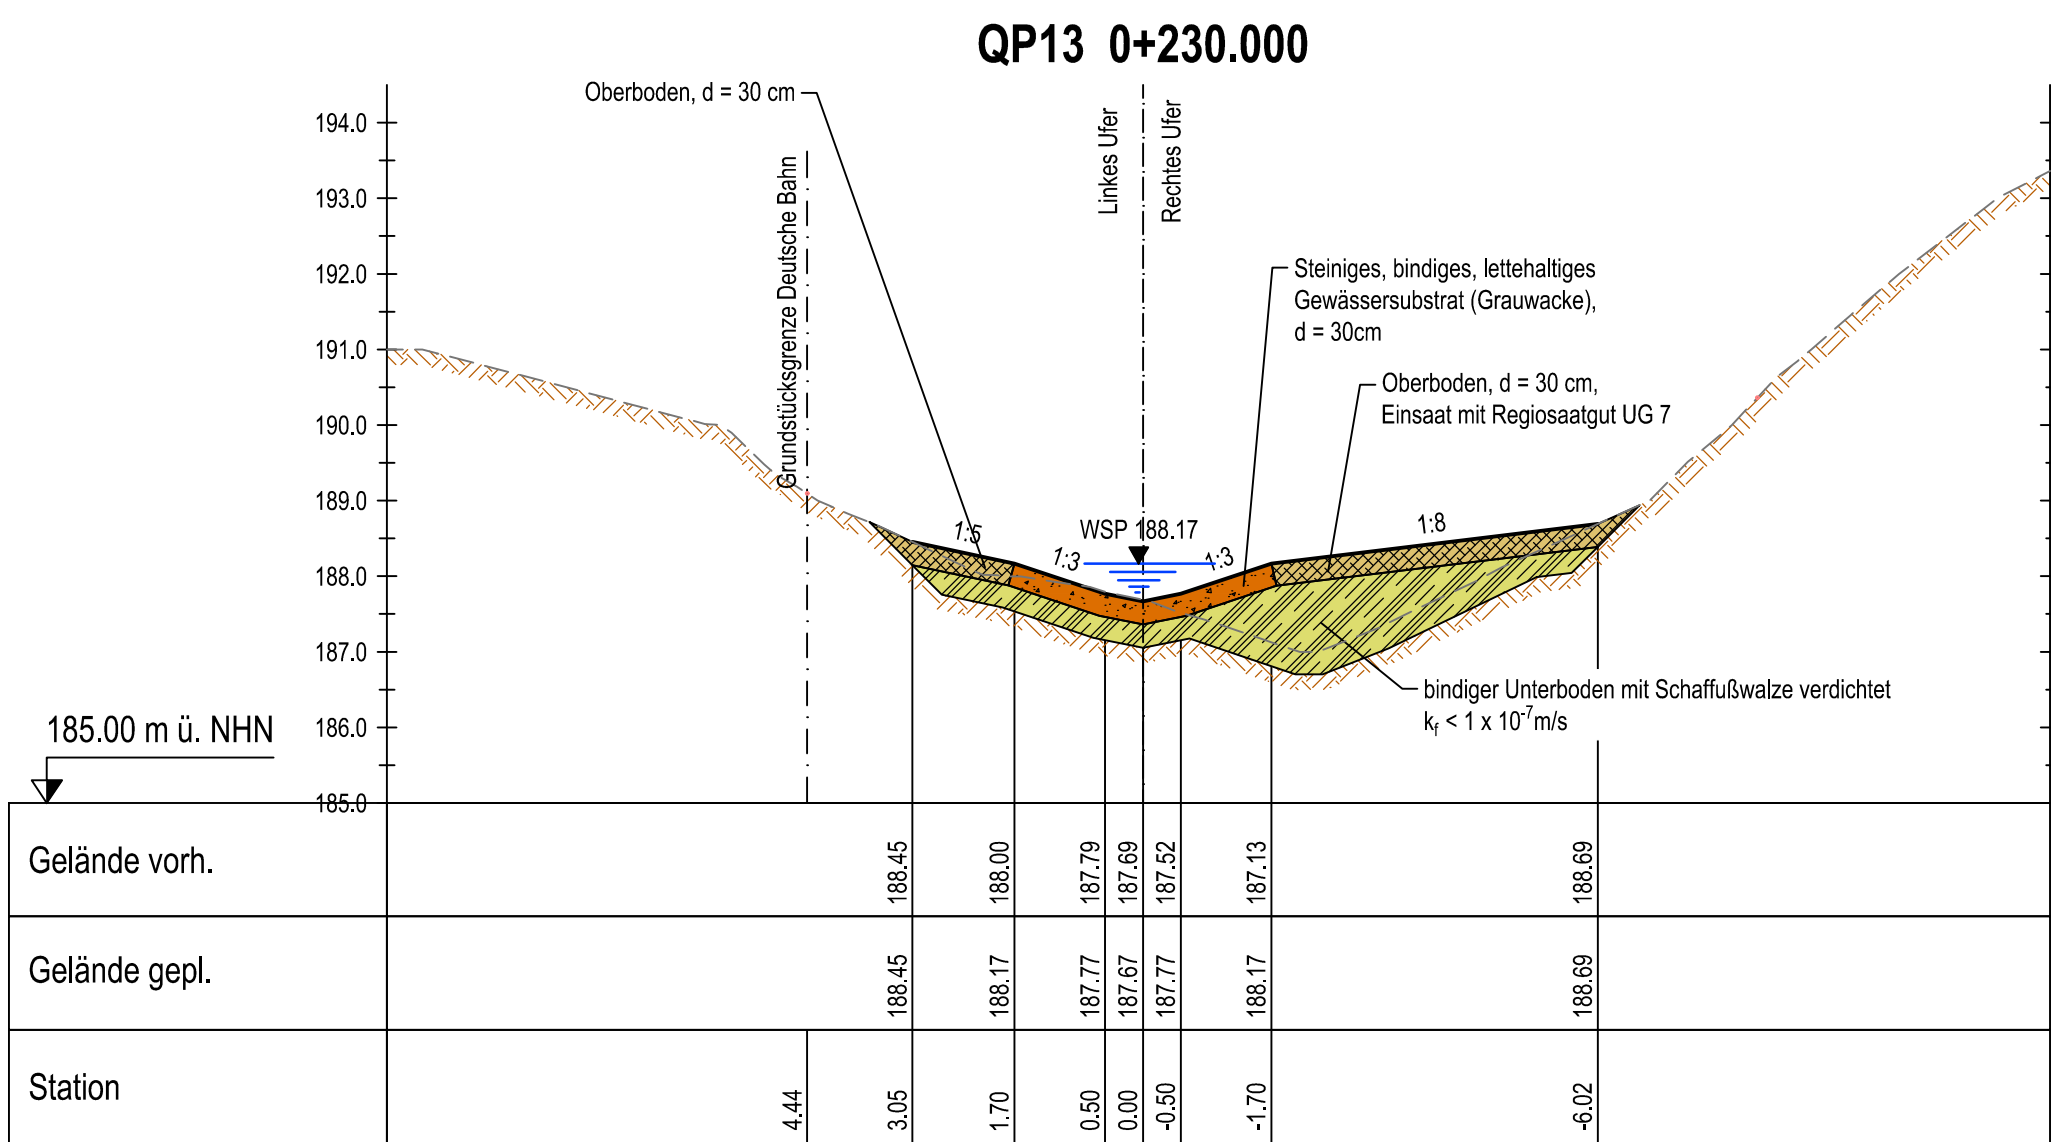

zulässige Arbeitshöhe siehe Abschnitt I

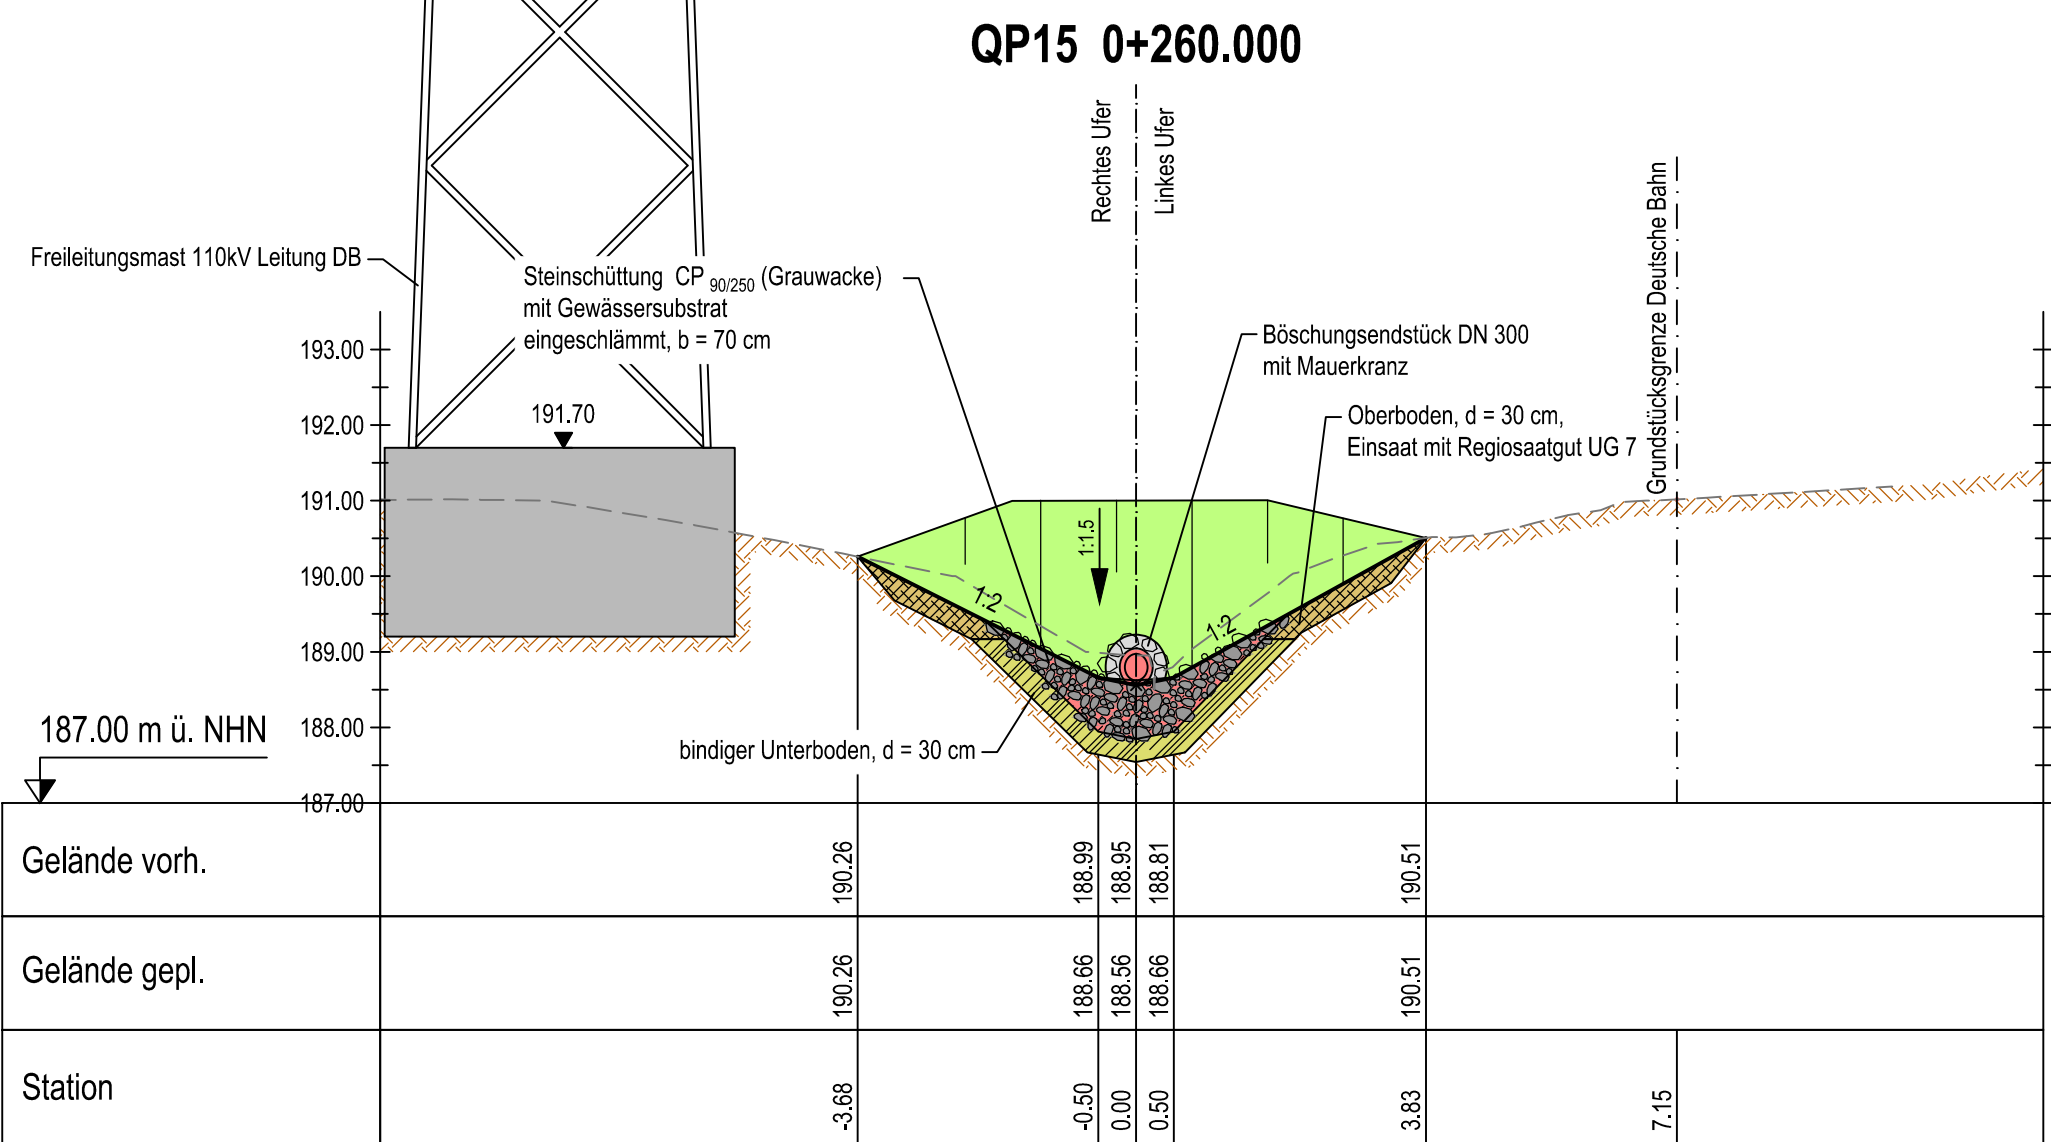

VORABZUG 18.08.2026  
FÜR DIE AUSSCHREIBUNG

|       |       |      |          |  |  |  |         |         |  |
|-------|-------|------|----------|--|--|--|---------|---------|--|
| 05    |       |      |          |  |  |  |         |         |  |
| 04    |       |      |          |  |  |  |         |         |  |
| 03    |       |      |          |  |  |  |         |         |  |
| 02    |       |      |          |  |  |  |         |         |  |
| 01    |       |      |          |  |  |  |         |         |  |
| 00    |       |      |          |  |  |  |         |         |  |
| Index | Datum | Name | Änderung |  |  |  | geprüft | gesehen |  |

|                                                      |   |         |             |             |                |
|------------------------------------------------------|---|---------|-------------|-------------|----------------|
| Bauherr:                                             | Planverfasser:                                                                                          |         |             |             |                |
| ----                                                 | -----                                                                                                   |         |             |             |                |
| den .....                                            | Wuppertal .....                                                                                         |         |             |             |                |
| Planverfasser:                                       | Webster Ingenieure GmbH                                                                                 |         |             |             |                |
|                                                      | Dahler Straße 65<br>42389 Wuppertal<br>T: 0202 - 256238-0<br>wuppertal@weber-ing.de<br>www.weber-ing.de |         |             |             |                |
| Bauherr:                                             | Bergische Diakonie                                                                                      |         |             |             |                |
| MCS Haustechnik<br>Otto-Ohl-Weg 10<br>42489 Wülfrath |   |         |             |             |                |
| Projekt:                                             | Gewässerausbau des Oberdüsseler Bachs                                                                   |         |             |             |                |
| Planungsphase:                                       | Planart:                                                                                                |         |             |             |                |
| Ausführungsplanung                                   | Querprofil                                                                                              |         |             |             |                |
| Planinhalt:                                          | Querprofile 6 - 15                                                                                      |         |             |             |                |
| gezeichnet                                           | Datum                                                                                                   | Name    | Maßstab     | Projekt-Nr. | Plan-Status:   |
| 18.08.2026                                           | 18.08.2026                                                                                              | NGO/FRA | 1 : 100/100 | 32320-00001 | In Bearbeitung |
| geprüft                                              | 18.08.2026                                                                                              | MAN     |             | Plannummer: | Index          |
| gesehen                                              | 18.08.2026                                                                                              | OLS     |             | xxxx-04     | -              |