


Detail Entgasung

M 1 : 25 (aus QP 02)

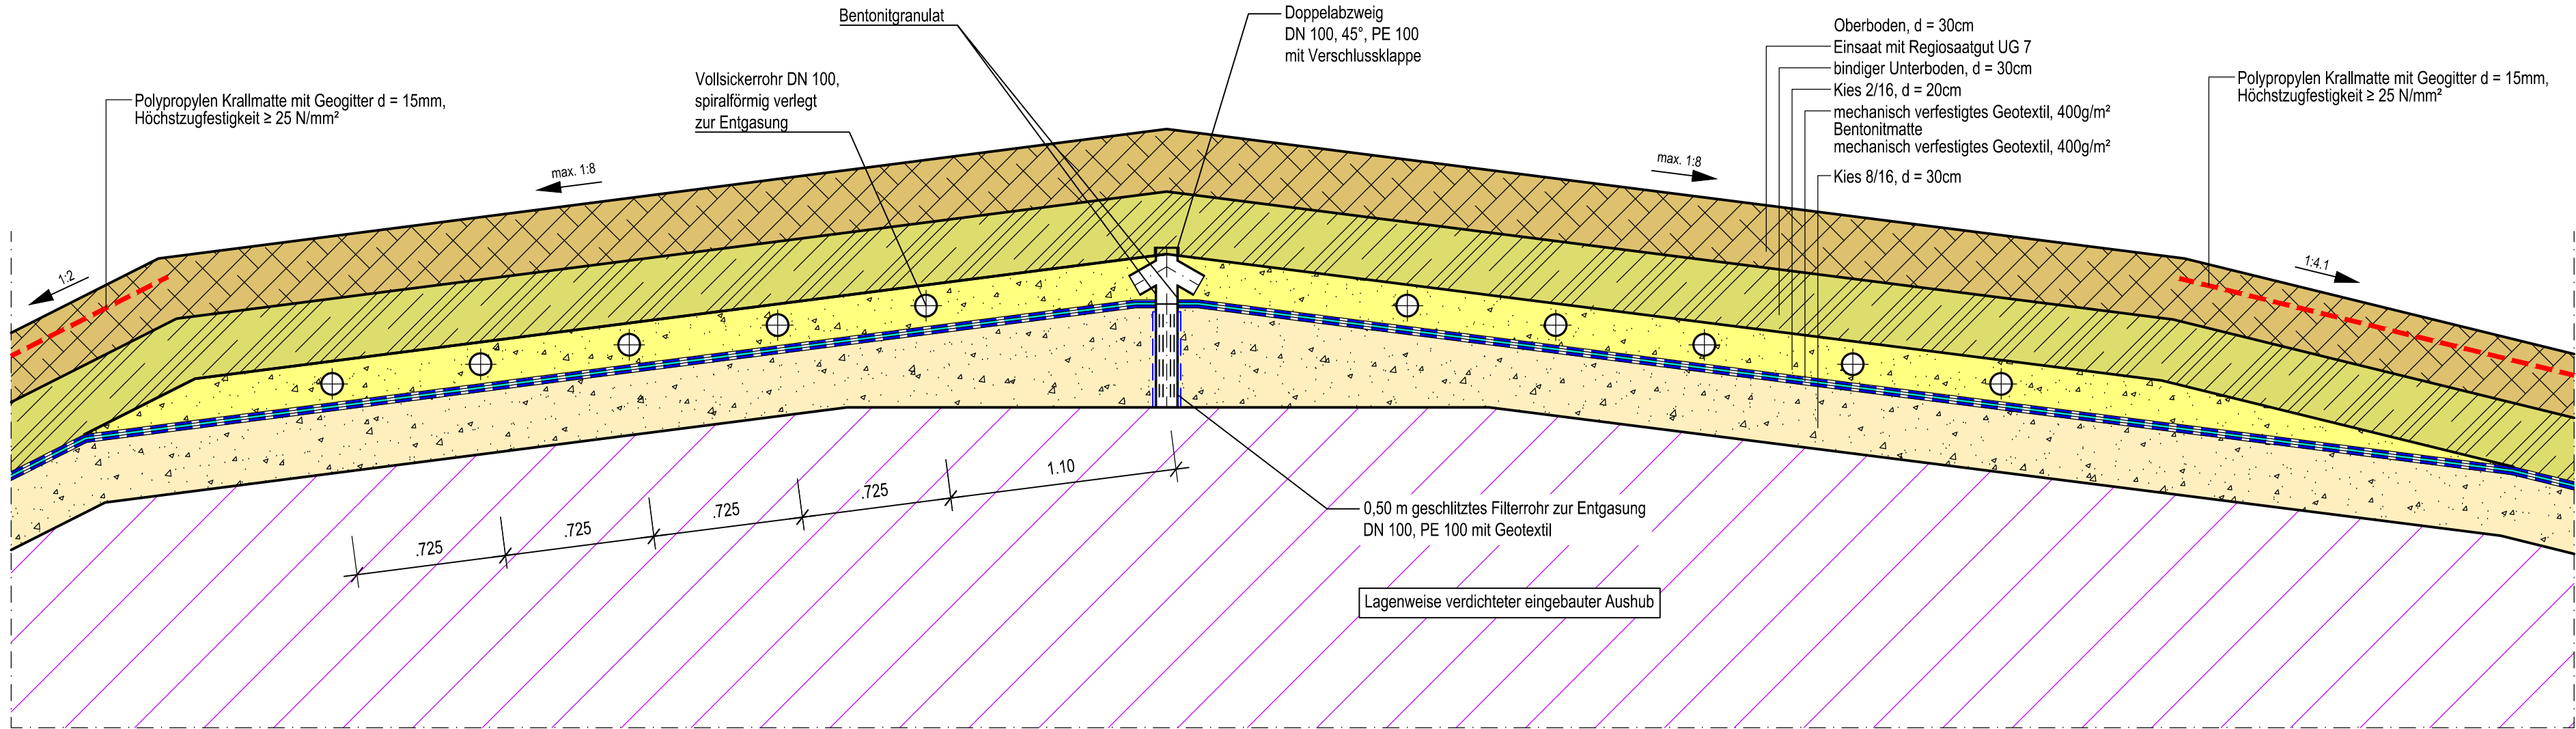

Hinweis !
Die vorhandenen und die geplanten Maße sind vor der Ausführung in der Örtlichkeit zu überprüfen !
Festgestellte Unstimmigkeiten sind der Bauüberwachung unverzüglich mitzuteilen !

VORABZUG 18.08.2026
FÜR DIE AUSSCHREIBUNG

05					
04					
03					
02					
01					
00					
Index	Datum	Name	Änderung	geprüft	gesehen

Bauherr:	Planverfasser:
-----	-----
-----, den -----	Wuppertal -----, den -----

Planverfasser:



Weber-Ingenieure GmbH
Dahler Straße 65
42389 Wuppertal
T: 0202 - 256238-0
wuppertal@weber-ing.de
www.weber-ing.de

Bauherr:	Bergische Diakonie
Bergische Diakonie Aprath MCS Haustechnik Otto-Ohl-Weg 10 42489 Wülfrath	

Projekt:
Gewässerausbau des Oberdüsseler Bachs

Planungsphase:	Planart:
Ausführungsplanung	Detail

Planinhalt:
Entgasung

	Datum	Name	Maßstab	Projekt-Nr.	Plan-Status:	
gezeichnet	18.08.2026	NGO/FRA	1 : 25/25	32320-00001	in Bearbeitung	
geprüft	18.08.2026	MAN		Plannummer:	xxxx-06	Index
gesehen	18.08.2026	OLS				-