

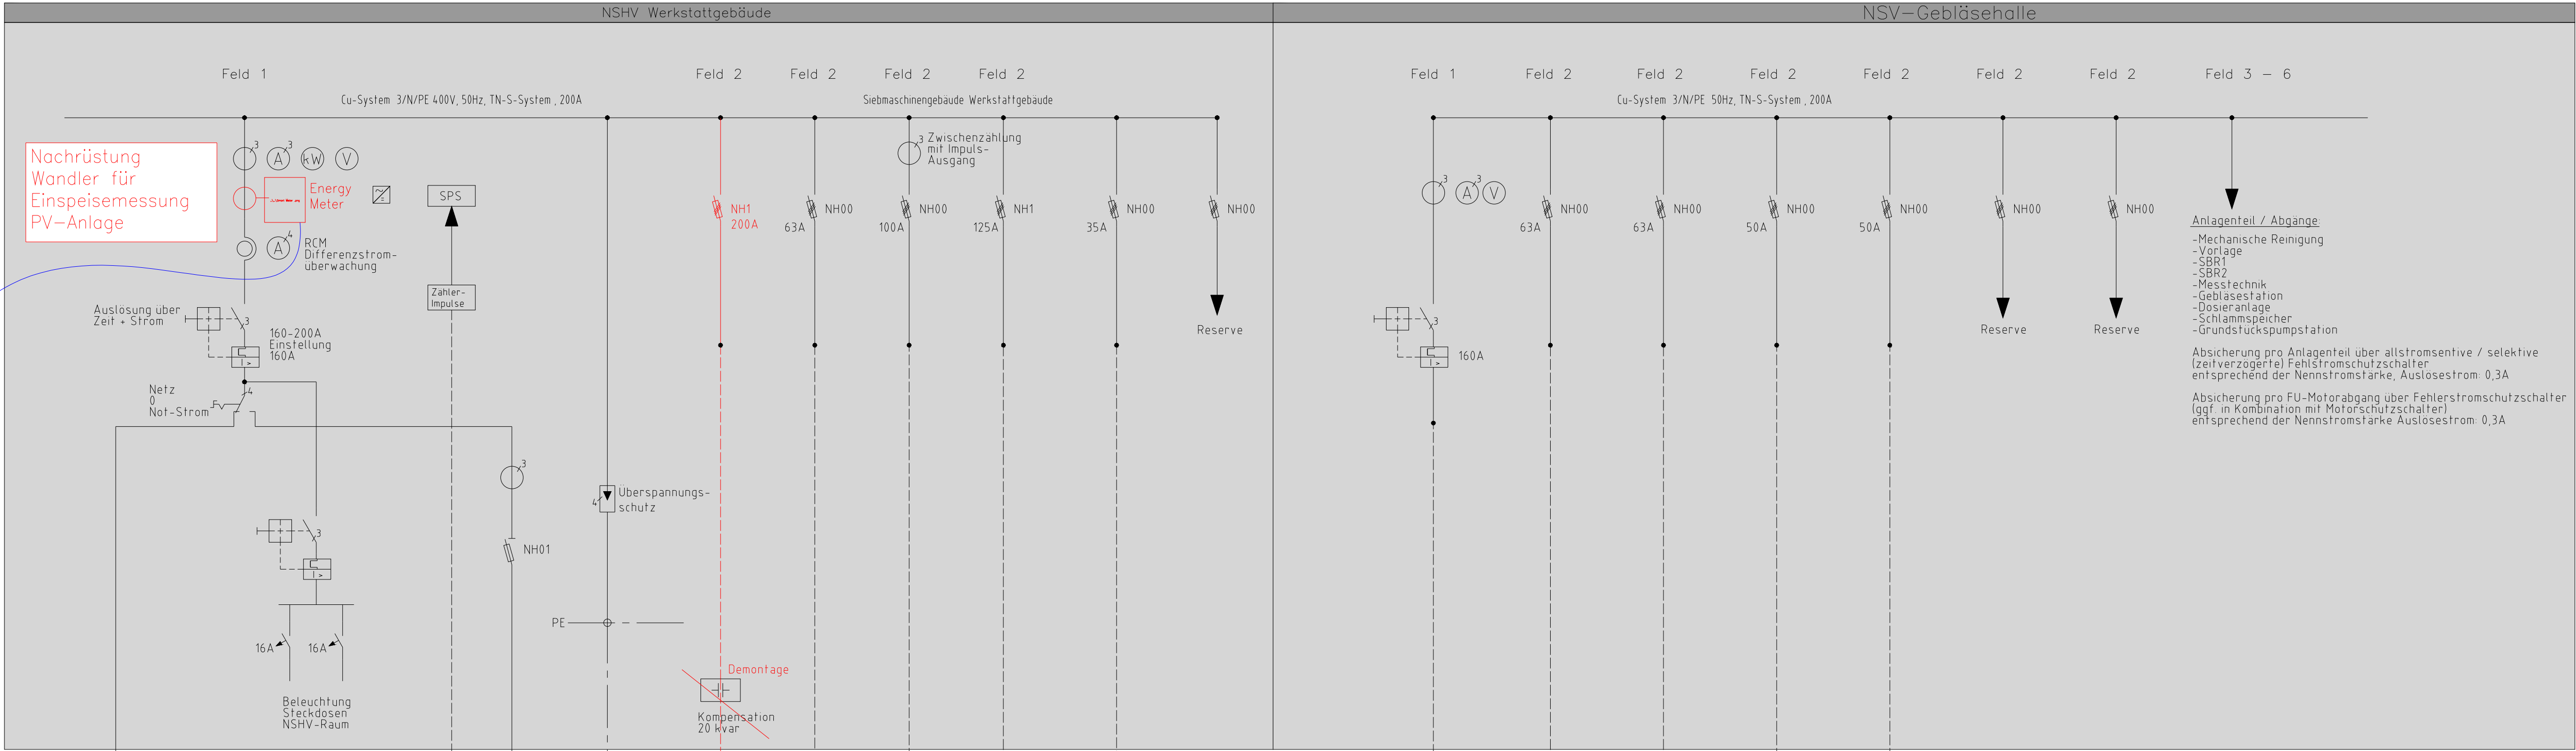
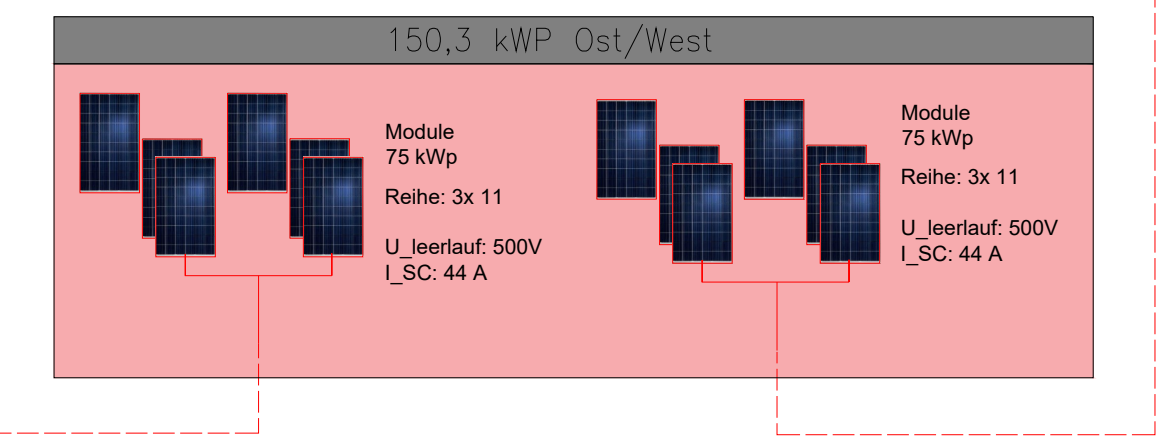
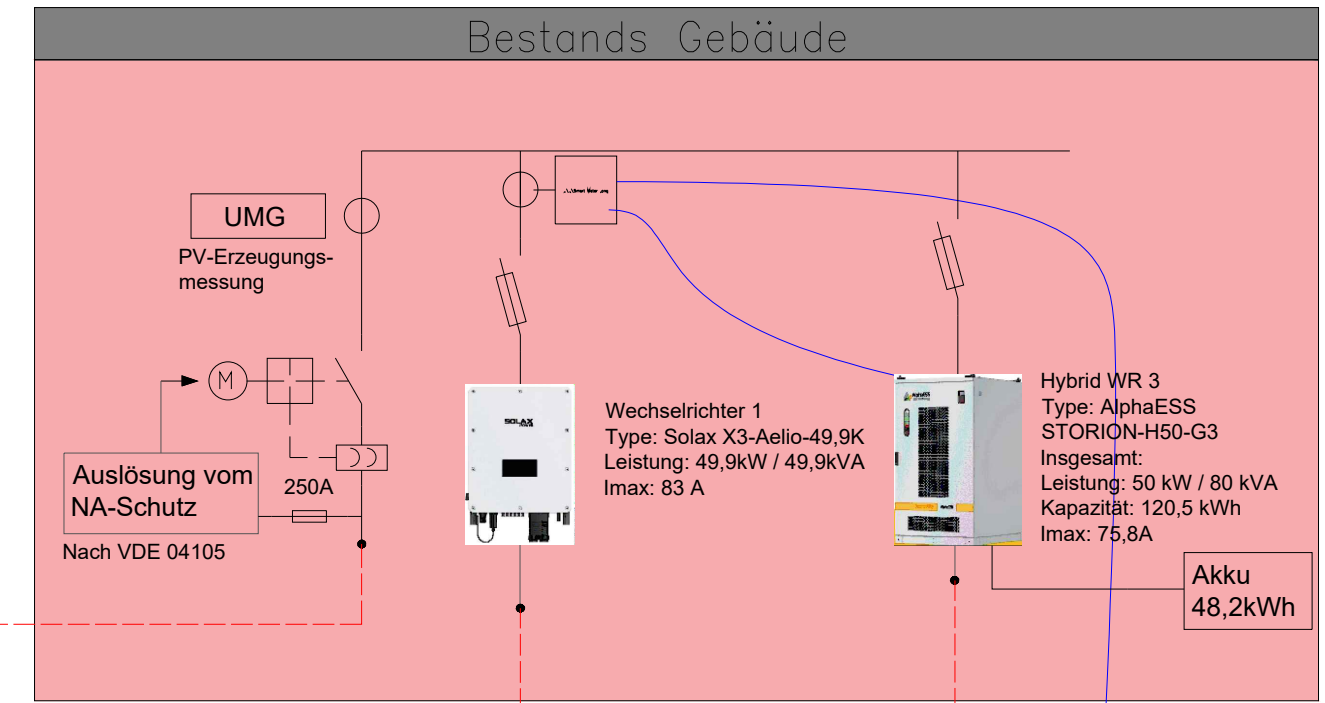


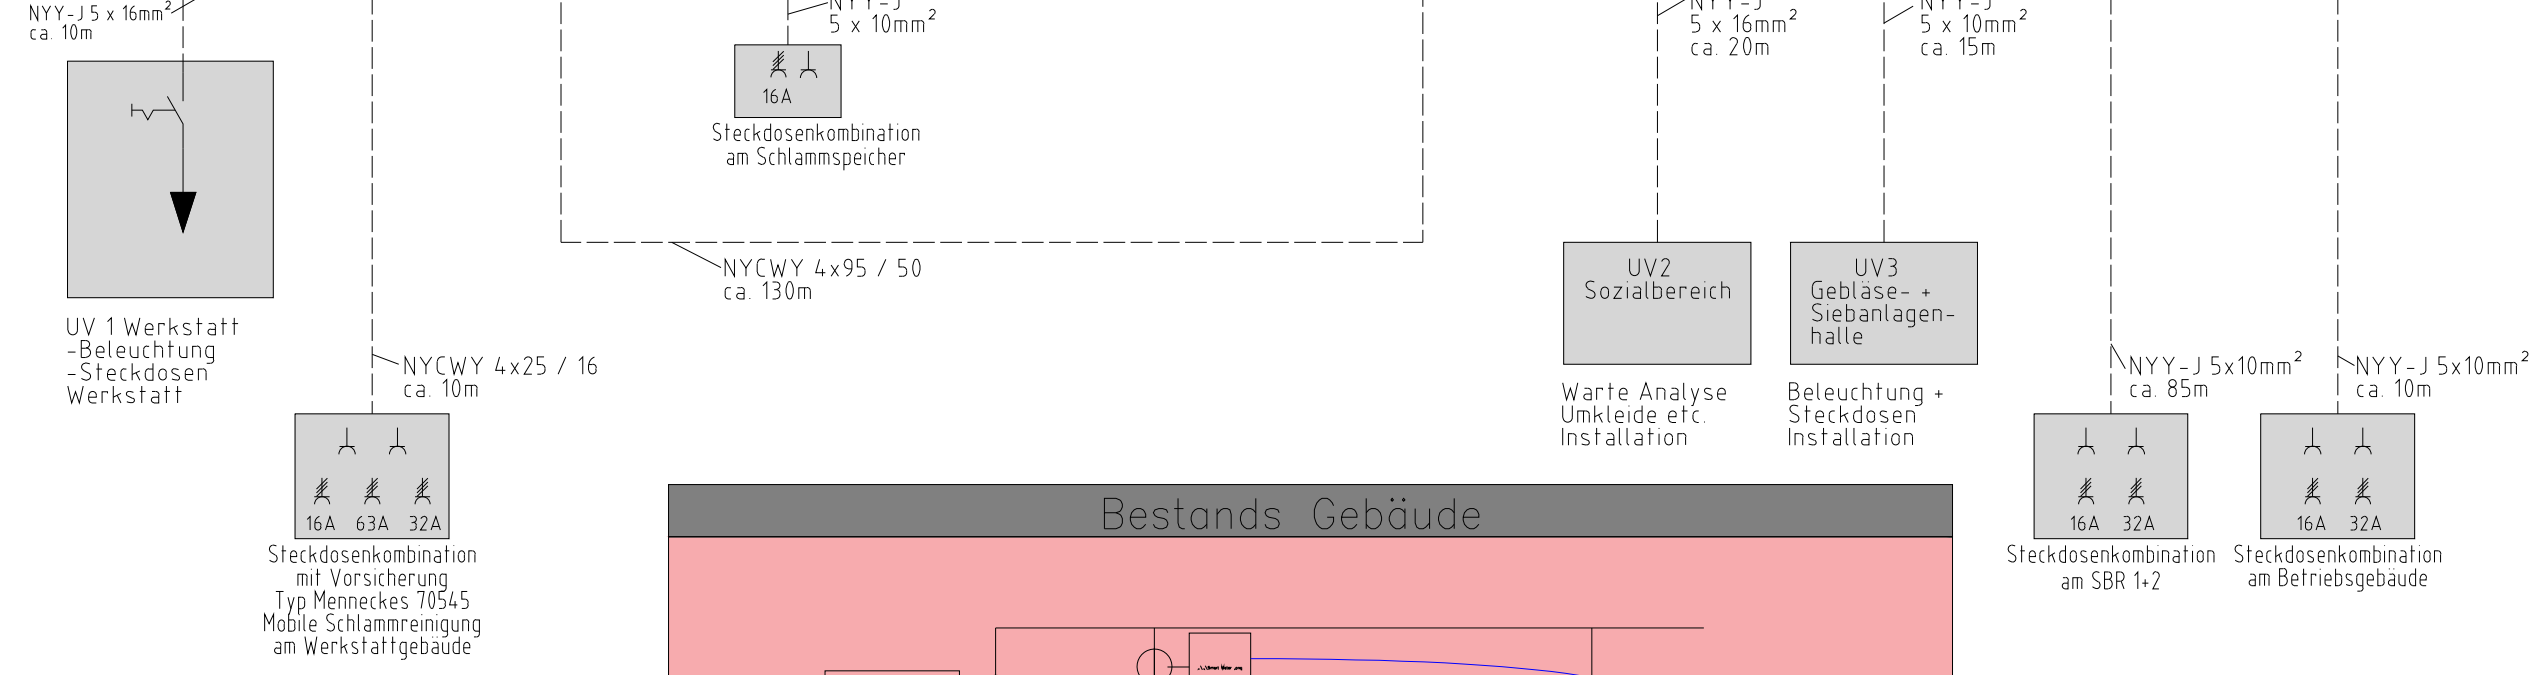

ggf. Austausch des Zählers

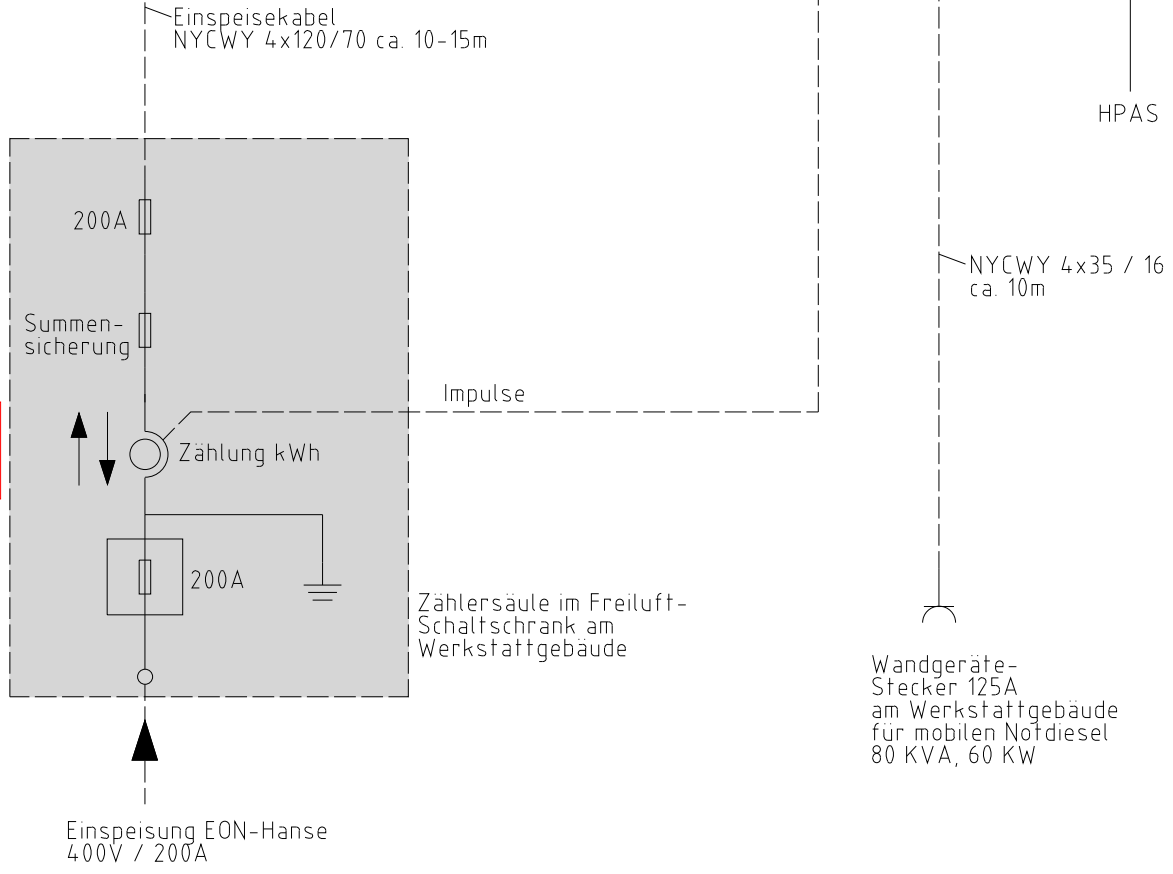

Verbrauch Kläranlage max. 60kW  
ca. 157.000kWh/a

|                                                                       |          |   |   |
|-----------------------------------------------------------------------|----------|---|---|
| Entwurfsverfasser                                                     |          | AR-wyn GmbH<br>An der Horeburg 25<br>21079 Hamburg<br>E-Mail info@ar-wyn.de<br>Telefon +49 171 1413165                                          | Entwurf,<br>Ausführungsplanung<br>Bauvoranfragen,<br>Bauanträge<br>Ausarbeitung, Vergabe<br>Bauleitung   |
| Hansen + Klümpen<br>GmbH & Co. KG<br>Ingenieurbüro für Elektrotechnik |          | Brachenfelder Straße 45<br>24334 Neumünster<br>Telefon (04321) 9716-0<br>Telefax (04321) 971616<br>E-Mail info@hk-ing.de<br>http: www.hk-ing.de | Beratung, Entwurf<br>Planung, Ausschreibung<br>Bauleitung, Gutachten<br>- Beleuchtungstechnik<br>- Kommunikationstechnik<br>- Sicherheitstechnik<br>- Installationstechnik<br>- Energietechnik<br>- Anlagenbau |
| Bauvorhaben: Kläranlage Erfd                                          |          |   |   |
| Planbezeichnung: Übersichtsplan                                       |          |   |   |
| Projektbezeichnung: Leittechnik/Neue PV-Verkabelung                   |          |   |   |
| Auftraggeber: Wasserverband Norderdithmarschen                        |          | Register -   |   |
| bearbeitet                                                            | Hansen   | aufgestellt<br>27.10.2025   | Blattgröße<br>A1   |
| gezeichnet                                                            | Backhaus |   |   |
| Maßstab                                                               | -        |   |   |
| Zeichnungs-Nr. 25786e_E02_Übersichtsplan                              |          |   |   |