


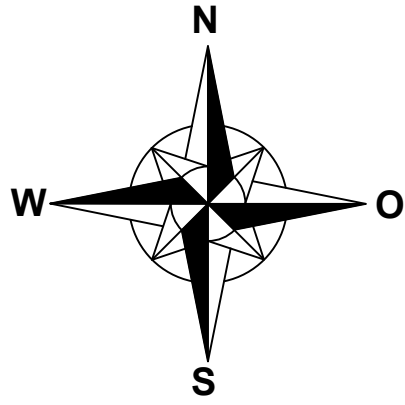

Info:
Die gesamte Kläranlage ist vollständig eingezäunt.

PV-Freiflächenanlage
334 Module a 450W = 150,3kWp
Beanspruchte Gesamtfläche = 1.435m²




Legende:


- Geebnete Rasenfläche für Mähroboter
- Abstandsflächen gem. §6 (5) LBO SH
- Aufstellfläche Feuerwehr 7x12m
- Löschwasserkissen 8,5x5,9x1,5m
- Kabelgraben 80x80cm

weitere Details zum Brandschutz im Lageplan - Brandschutzkonzept

Detail Aufständering

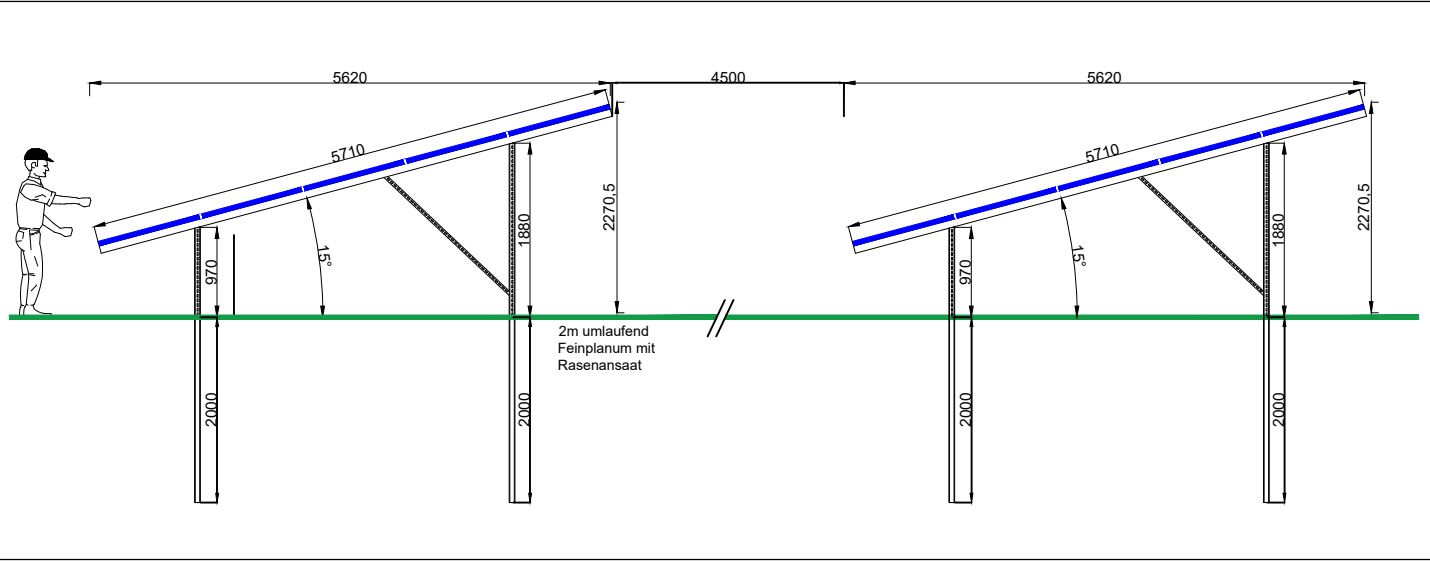

Entwurf

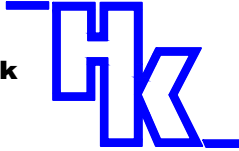Entwurfsverfasser		AR-wyn GmbH An der Horeburg 25 21079 Hamburg E-Mail info@ar-wyn.de Telefon +49 171 1413165	Entwurf, Ausführungsplanung Bauvoranfragen, Bauanträge Ausschreibung, Vergabe Bauleitung
Hansen + Klümpen GmbH & Co. KG Ingenieurbüro für Elektrotechnik 		Brachenfelder Straße 45 24534 Neumünster Telefon (04321) 9716-0 Telefax (04321) 971616 E-Mail info@hk-ing.de http: www.hk-ing.de	Beratung, Entwurf Planung, Ausschreibung Bauleitung, Gutachten -Beleuchtungstechnik -Kommunikationstechnik -Sicherheitstechnik -Installationstechnik -Energietechnik -Anlagenbau
Bauvorhaben: Kläranlage Erfde			
Planbezeichnung: Lageplan			
Projektbezeichnung: PV-Planung			
Auftraggeber: Wasserverband Norderdithmarschen		Register -	
bearbeitet	Witthöft	aufgestellt 28.07.2026	Blattgröße
gezeichnet	Wunderlich		A2
Maßstab	1:500		
Zeichnungs-Nr.	25786b_L01_Lageplan		