

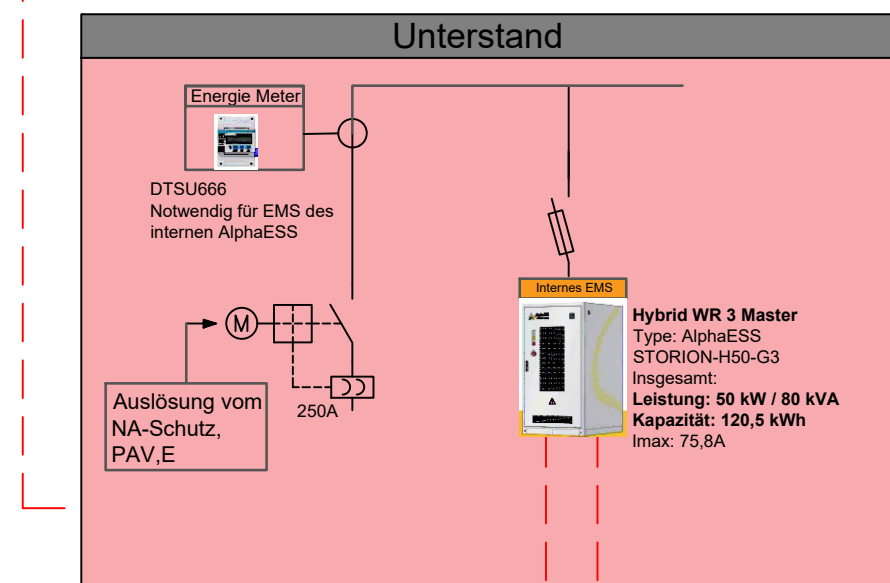


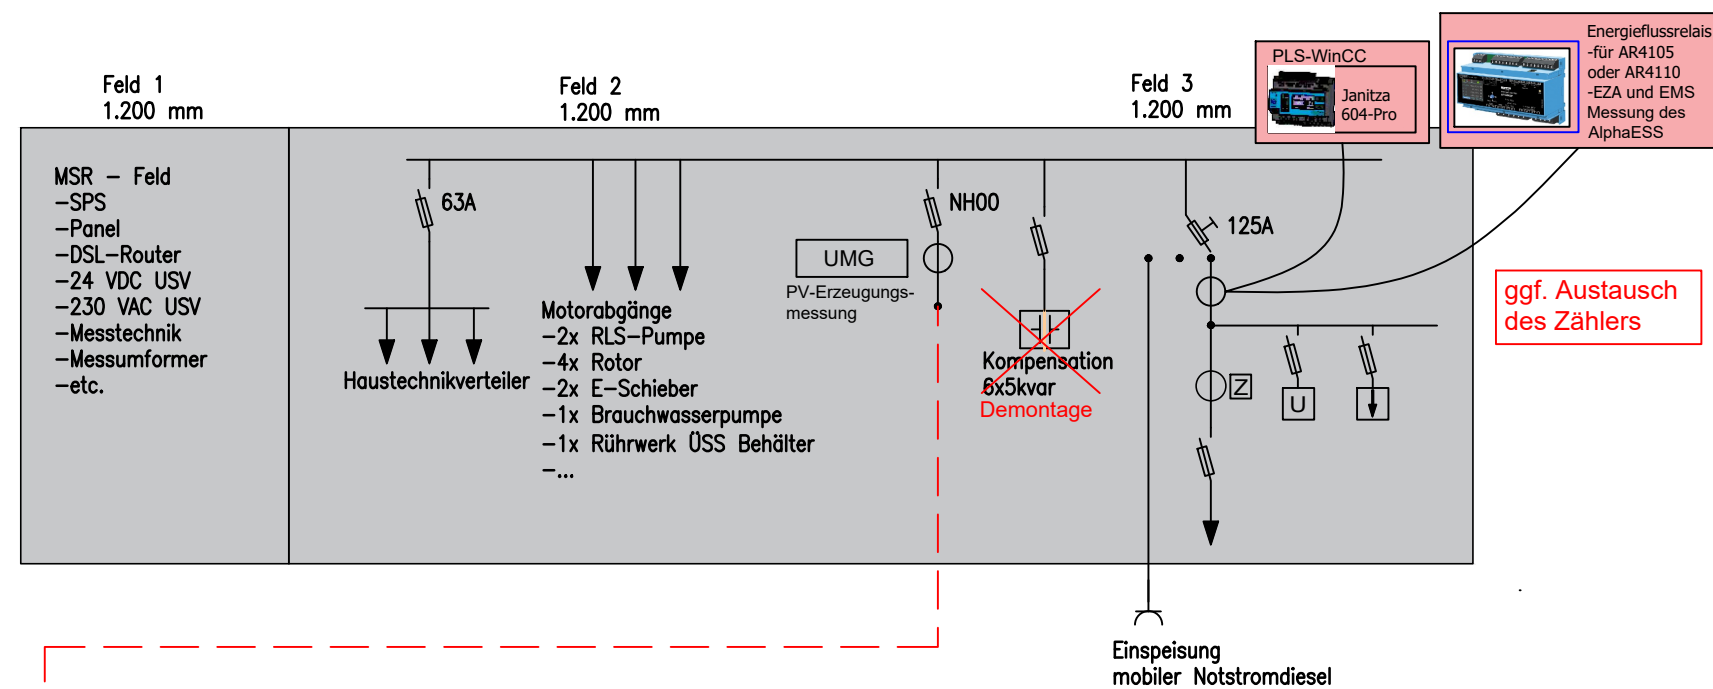

Verbrauch Kläranlage max. 40kW
ca. 117.000kWh/a

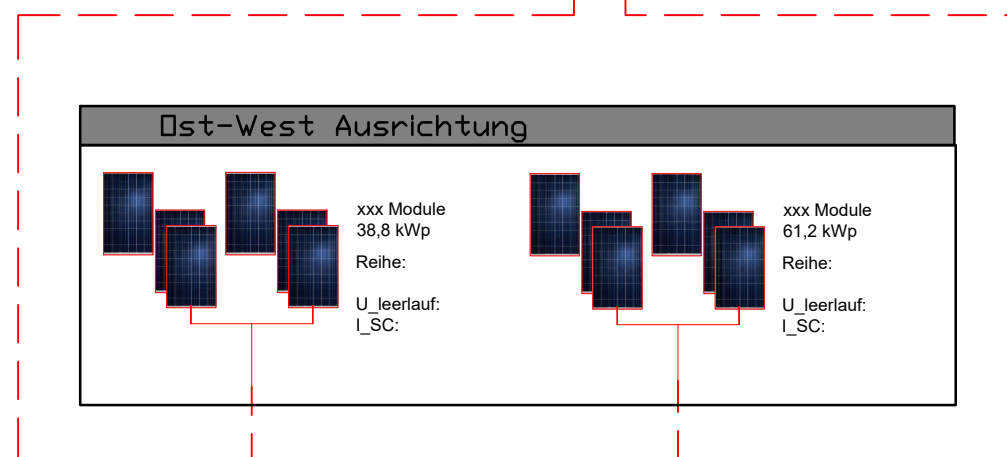

Entwurf

Entwurfsverfasser		AR-wyn GmbH An der Horeburg 25 21079 Hamburg E-Mail info@ar-wyn.de Telefon +49 171 1413165	Entwurf, Ausführungsplanung Bauvoranfragen, Bauanträge Ausschreibung, Vergabe Bauleitung
Hansen + Klümpen GmbH & Co. KG Ingenieurbüro für Elektrotechnik		Brachenfelder Straße 45 24534 Neumünster Telefon (04321) 9716-0 Telefax (04321) 971616 E-Mail info@hk-ing.de http: www.hk-ing.de	Beratung, Entwurf Planung, Ausschreibung Bauleitung, Gutachten -Beleuchtungstechnik -Kommunikationstechnik -Sicherheitstechnik -Energieelektronik -Anlagenbau
Bauvorhaben: Kläranlage Hamdorf			
Planbezeichnung: Übersichtsplan			
Projektbezeichnung: PV-Planung			
Auftraggeber: Wasserverband Norderdithmarschen		Register -	
bearbeitet	Withöft	aufgestellt	Blattgröße
gezeichnet	Backhaus	27.10.2025	A3
Maßstab	-		
Zeichnungs-Nr.	25786d_E02_Übersichtsplan		