
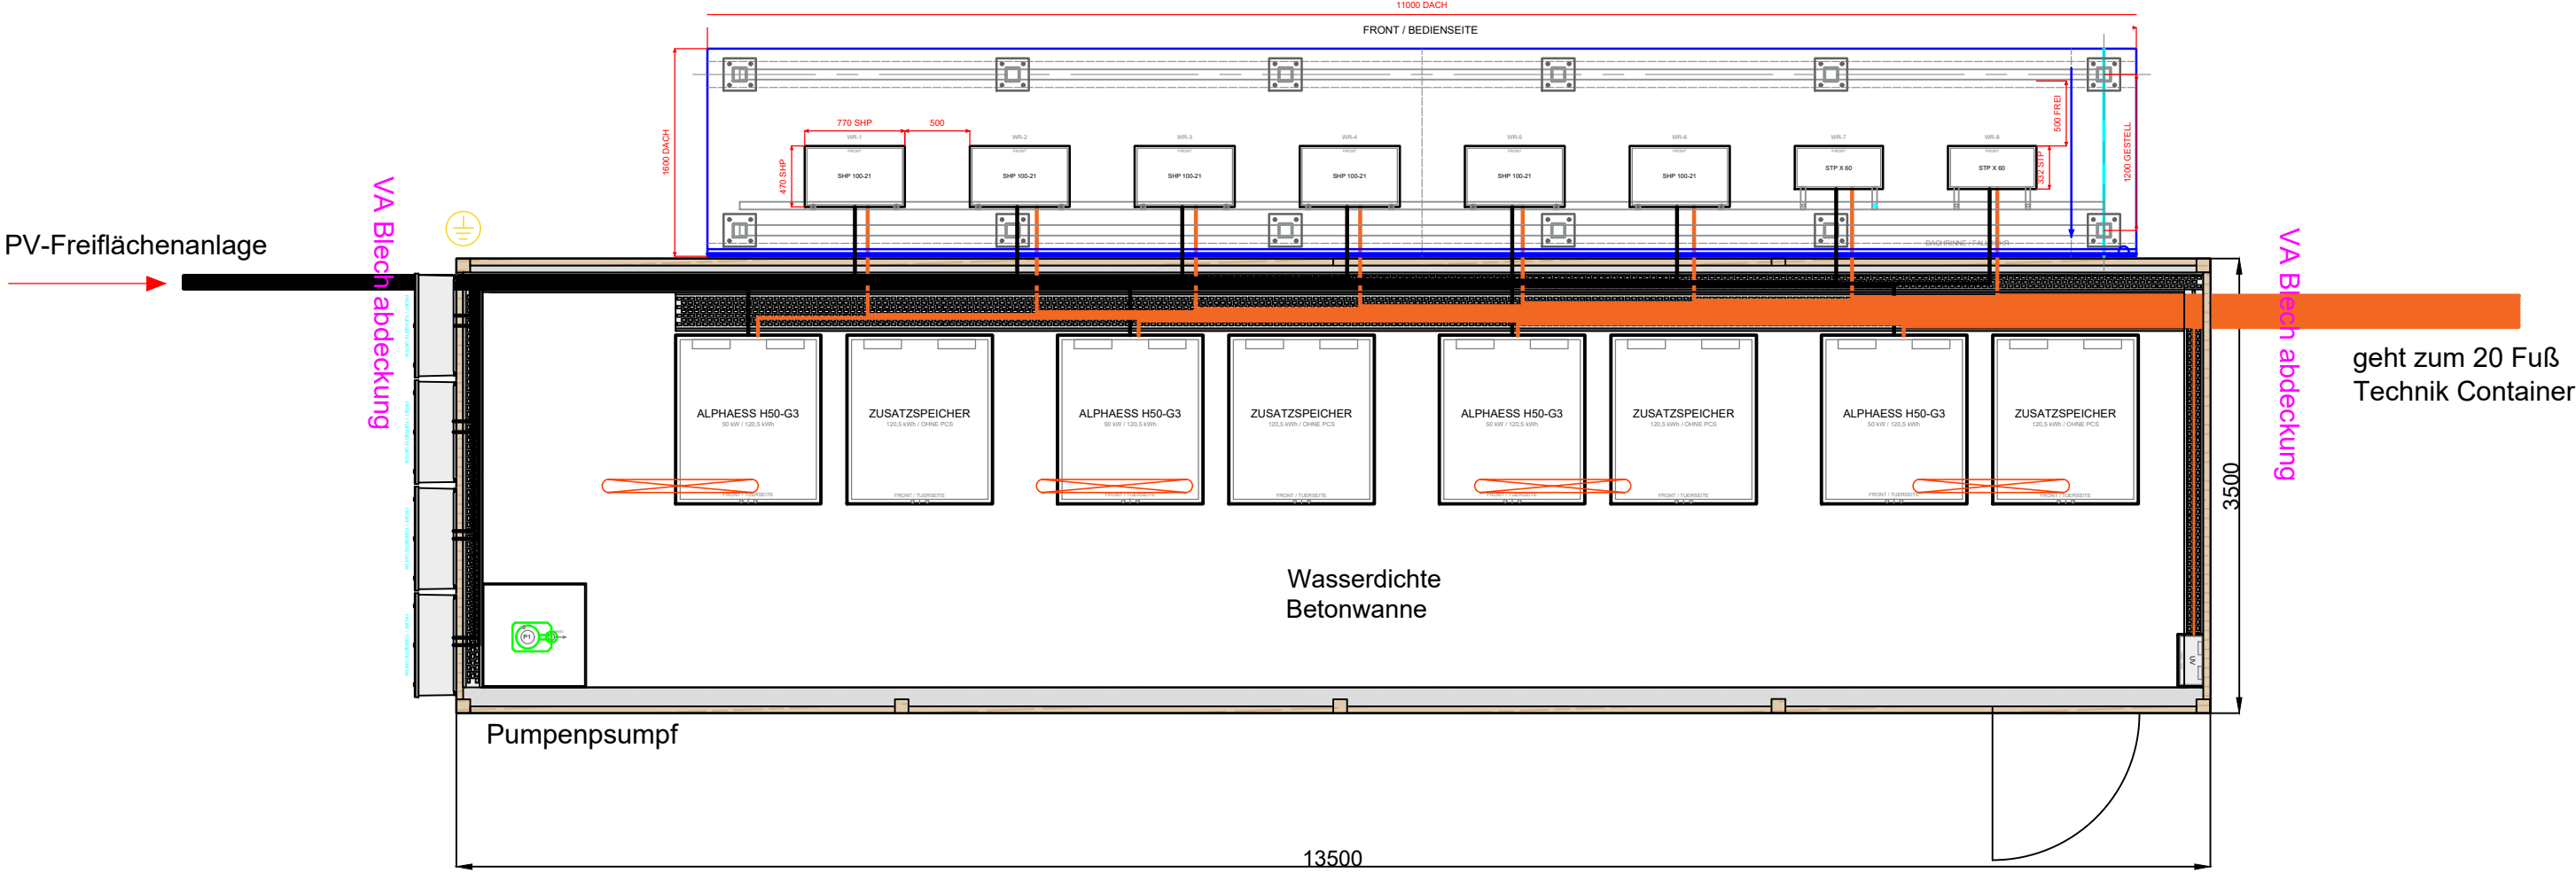
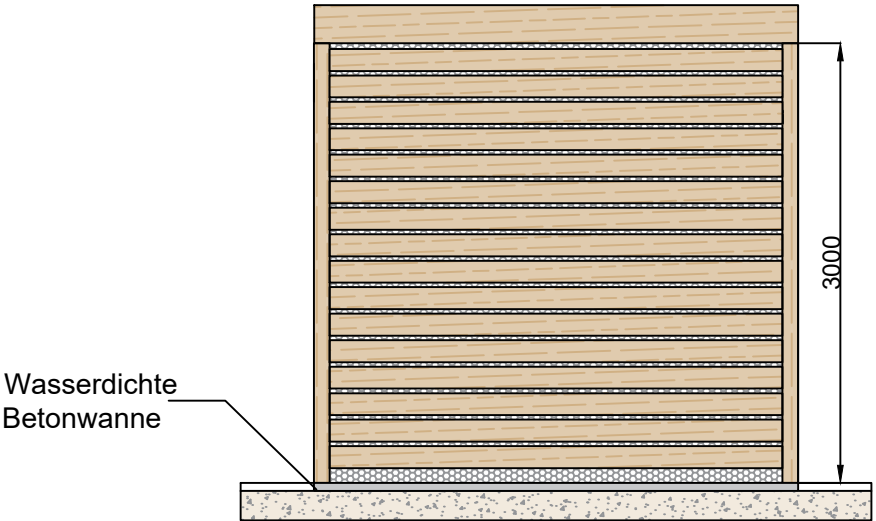
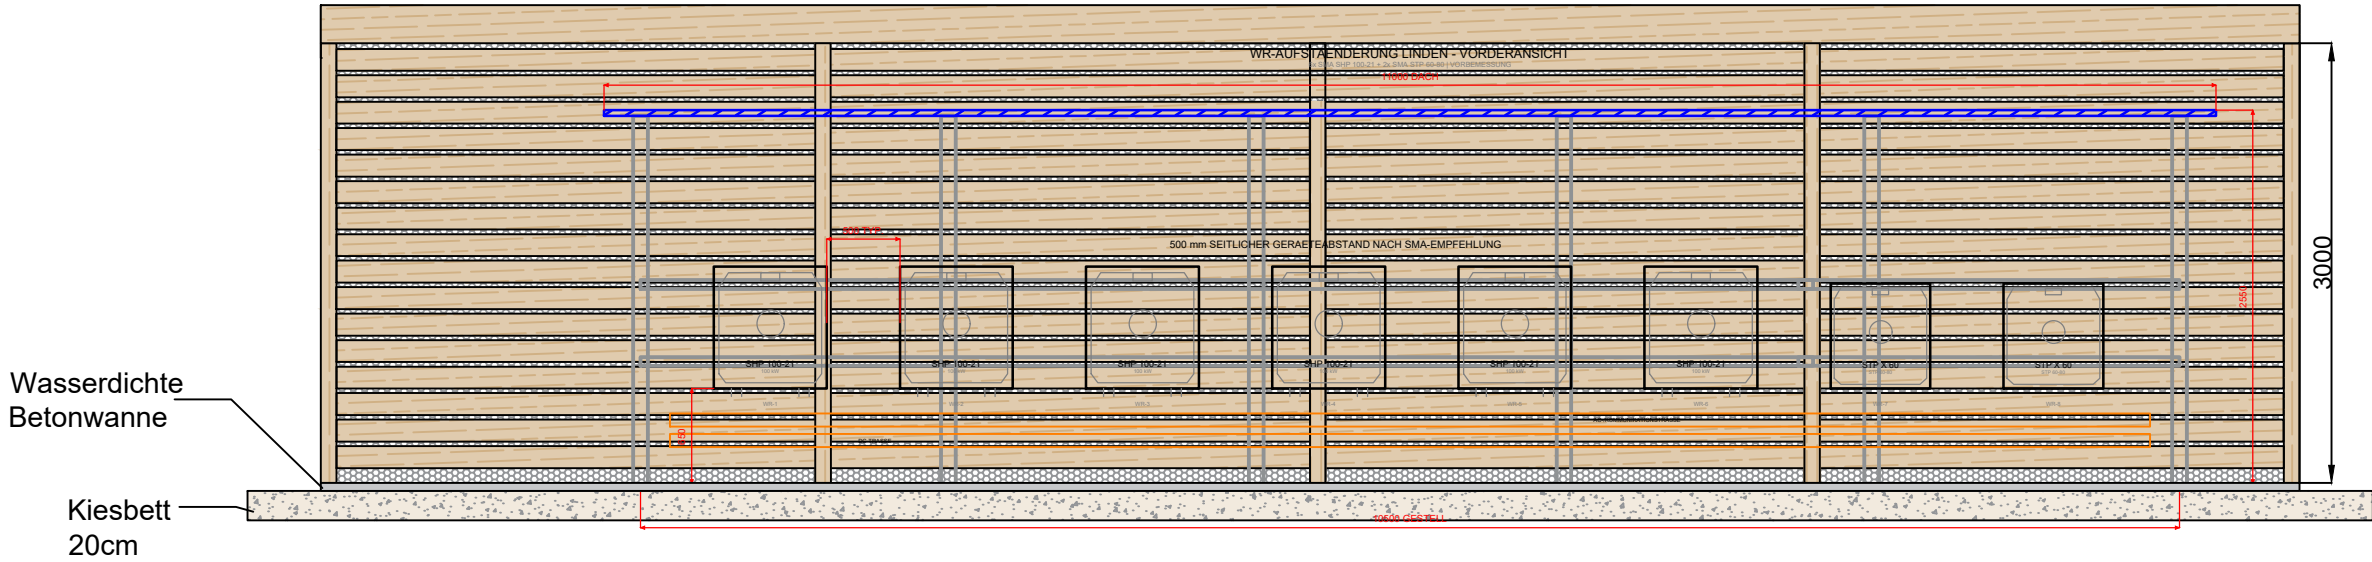
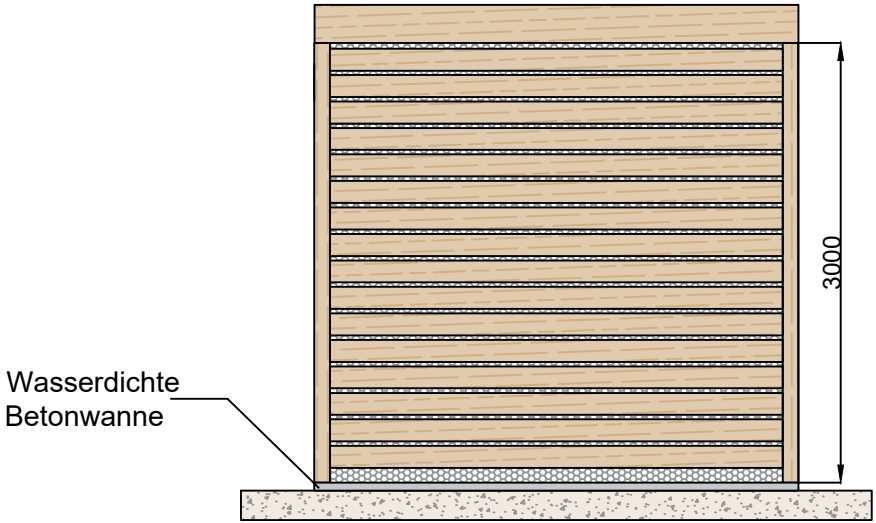


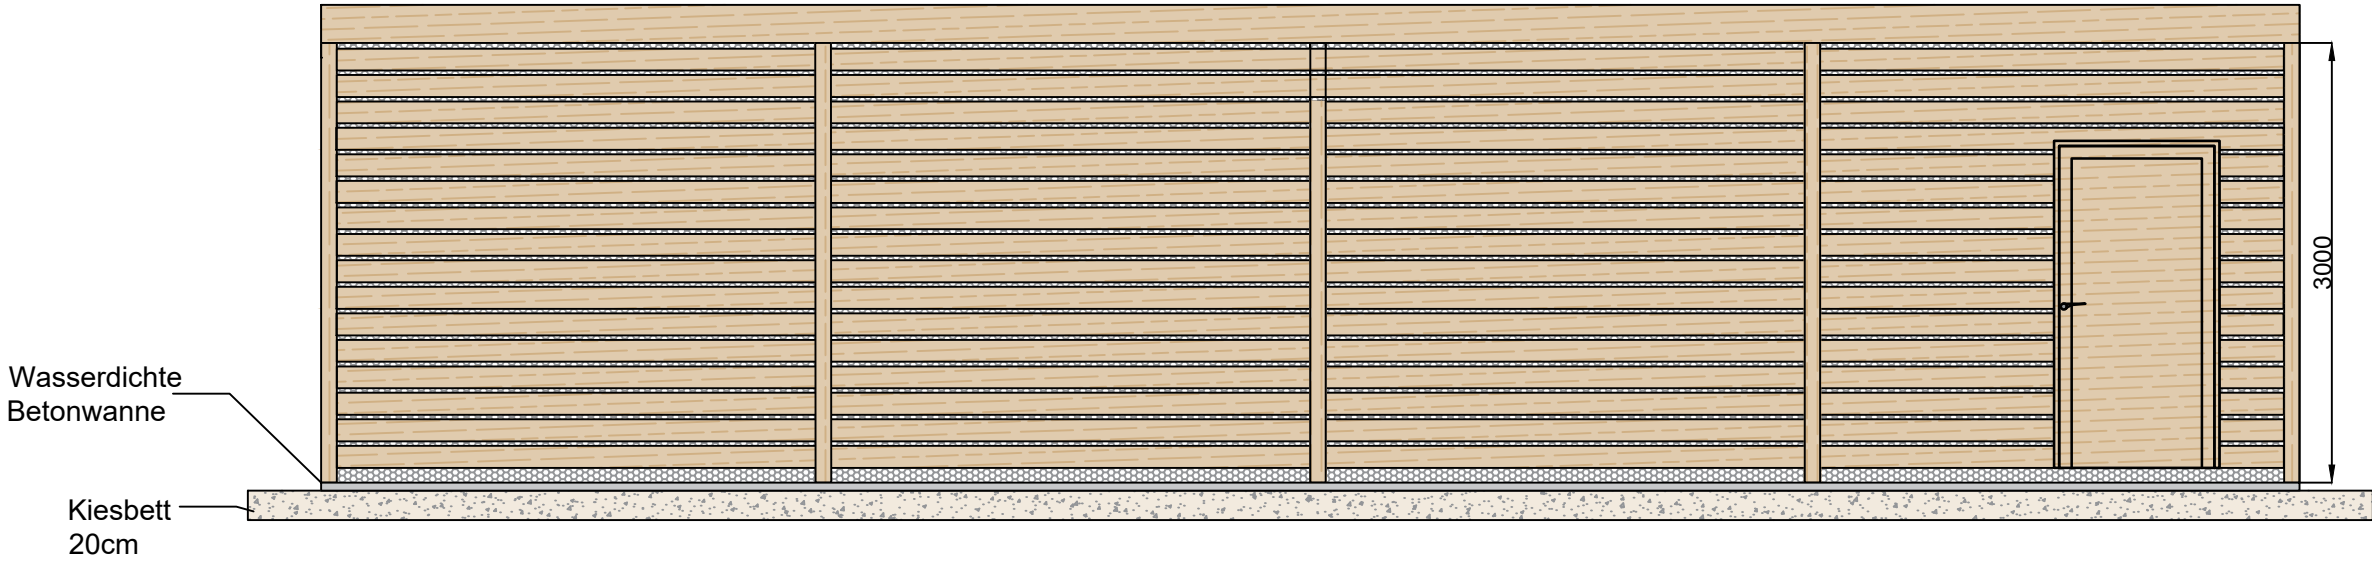

Entwurfsverfasser		AR-wyn GmbH An der Horeburg 25 21079 Hamburg E-Mail info@ar-wyn.de Telefon +49 171 1413165	Entwurf, Ausführungsplanung Bauvoranfragen, Bauanträge Ausschreibung, Vergabe Bauleitung
Hansen + Klümpen GmbH & Co. KG Ingenieurbüro für Elektrotechnik		Brachenfelder Straße 45 24534 Neumünster Telefon (04321) 9716-0 Telefax (04321) 971616 E-Mail info@hk-ing.de http: www.hk-ing.de	Beratung, Entwurf Planung, Ausschreibung Bauleitung, Gutachten - Beleuchtungstechnik - Kommunikationstechnik - Sicherheitstechnik - Installationstechnik - Energietechnik - Anlagenbau
Bauvorhaben:		Wasserwerk Linden	
Planbezeichnung:		Unterstand	
Projektbezeichnung:		PV-Planung	
Auftraggeber:		Wasserverband Norderdithmarschen	Register -
bearbeitet	Timm	aufgestellt 21.01.2026	Blattgröße
gezeichnet	Timm		A2
Maßstab	1:50		
Zeichnungs-Nr.	25786e_I01_Unterstand		