
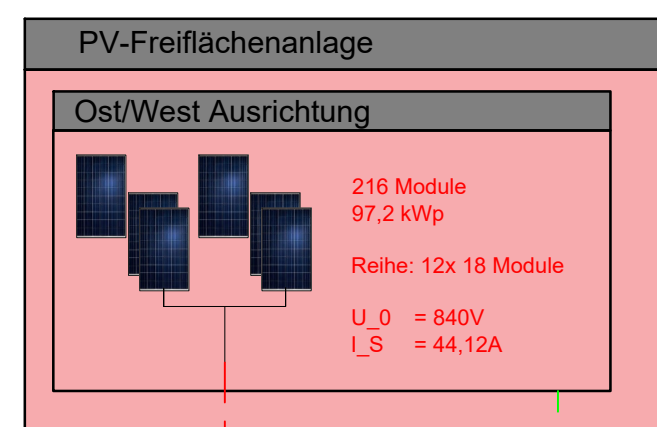
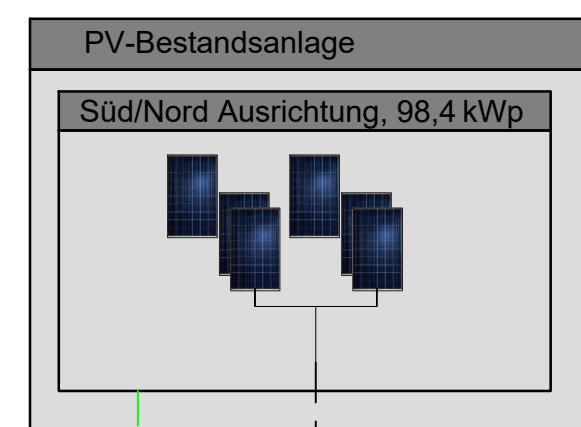
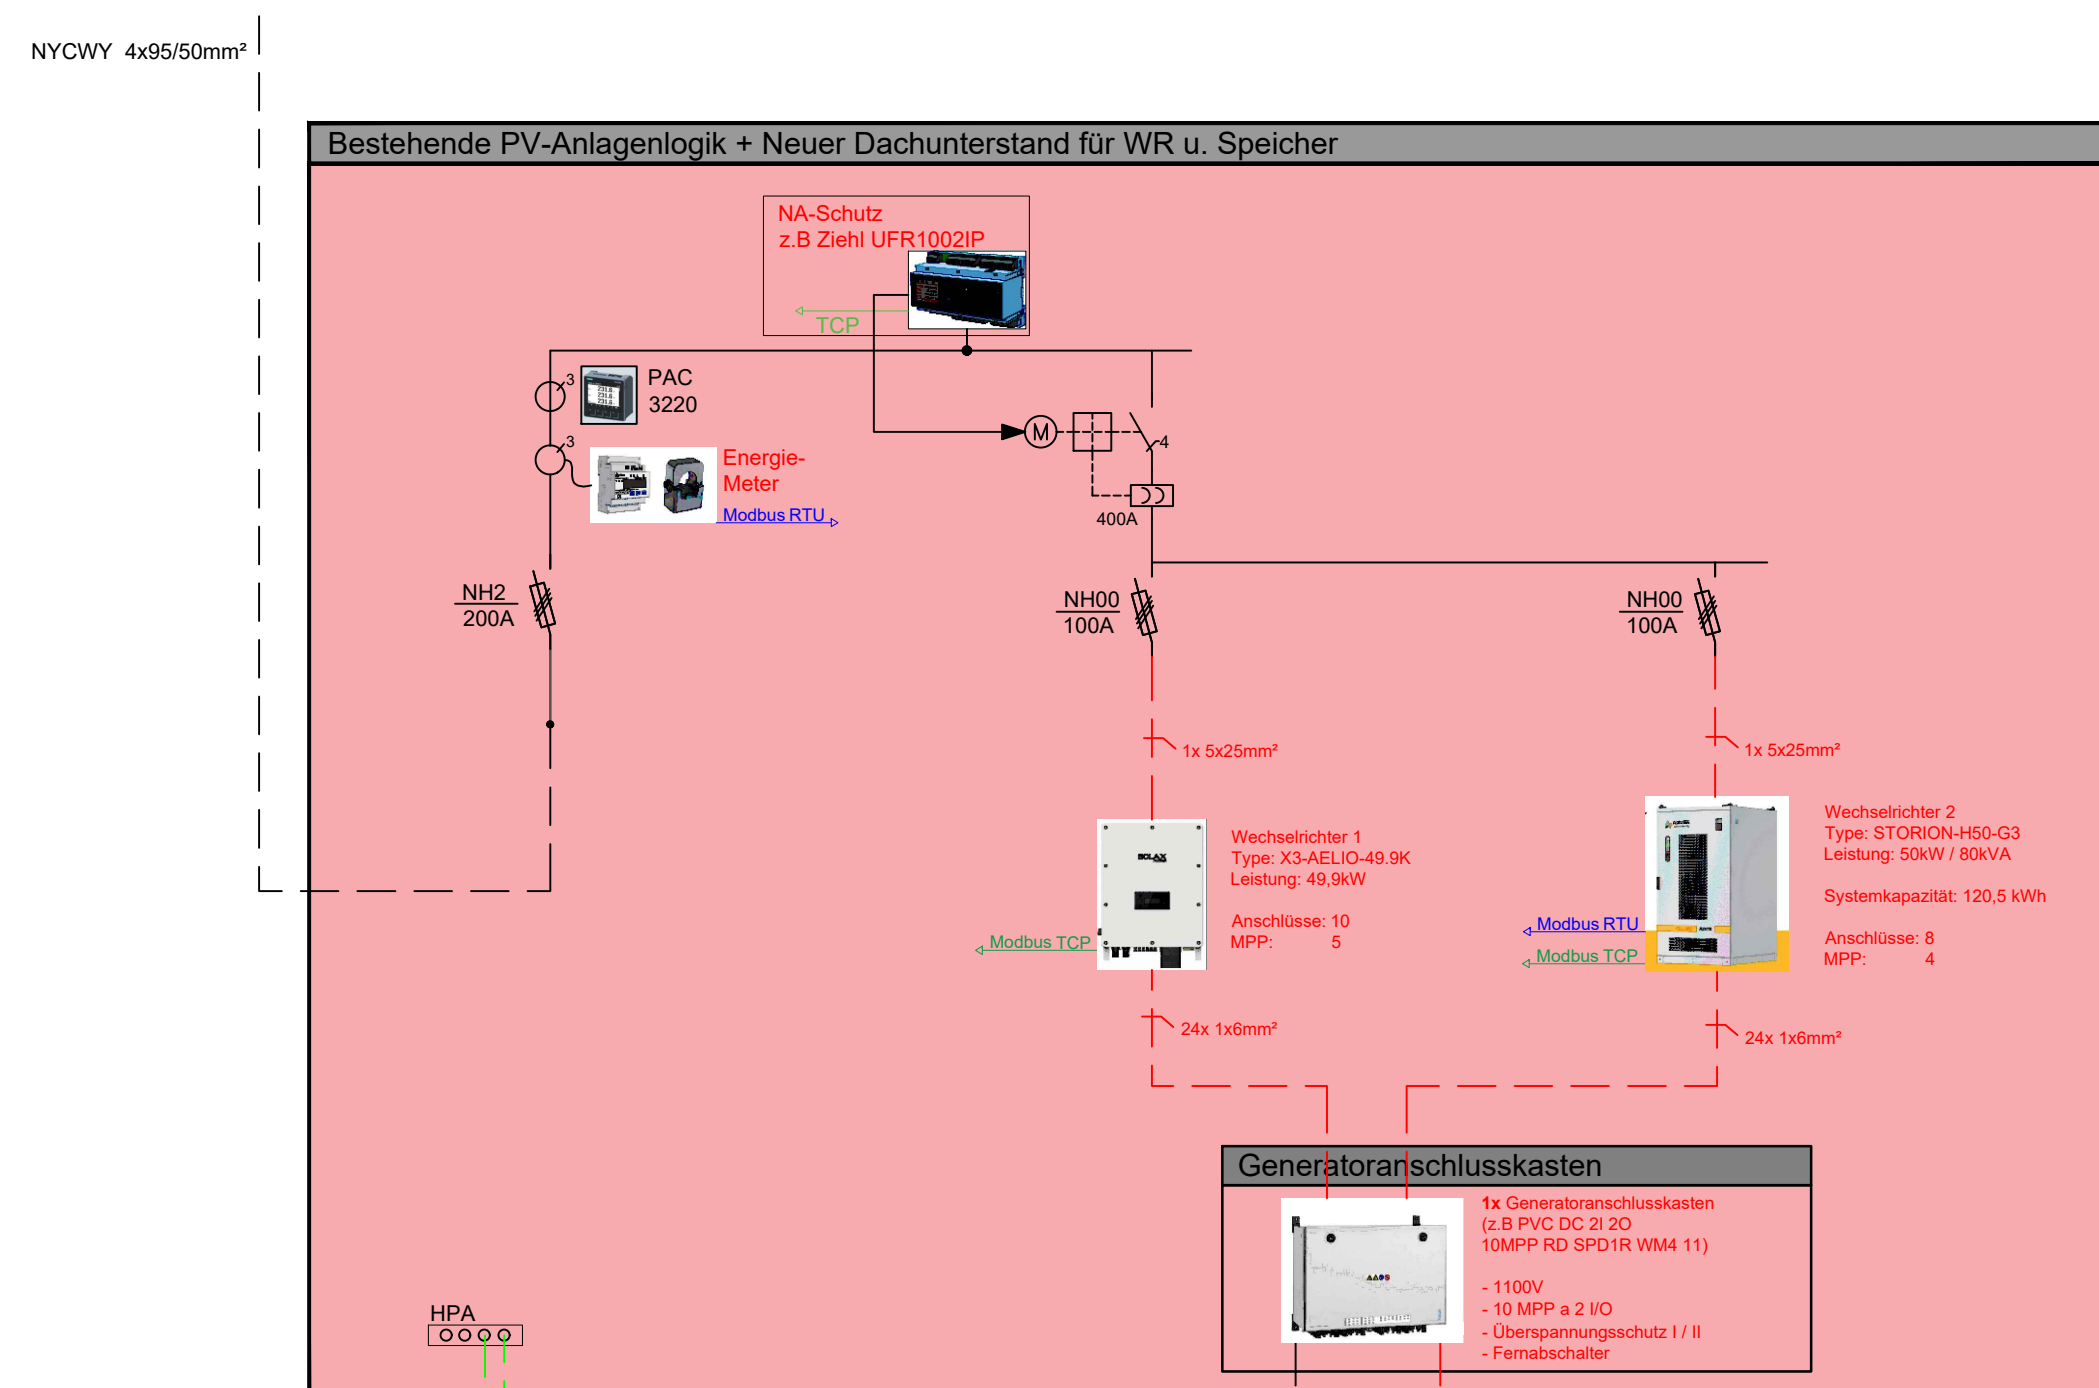
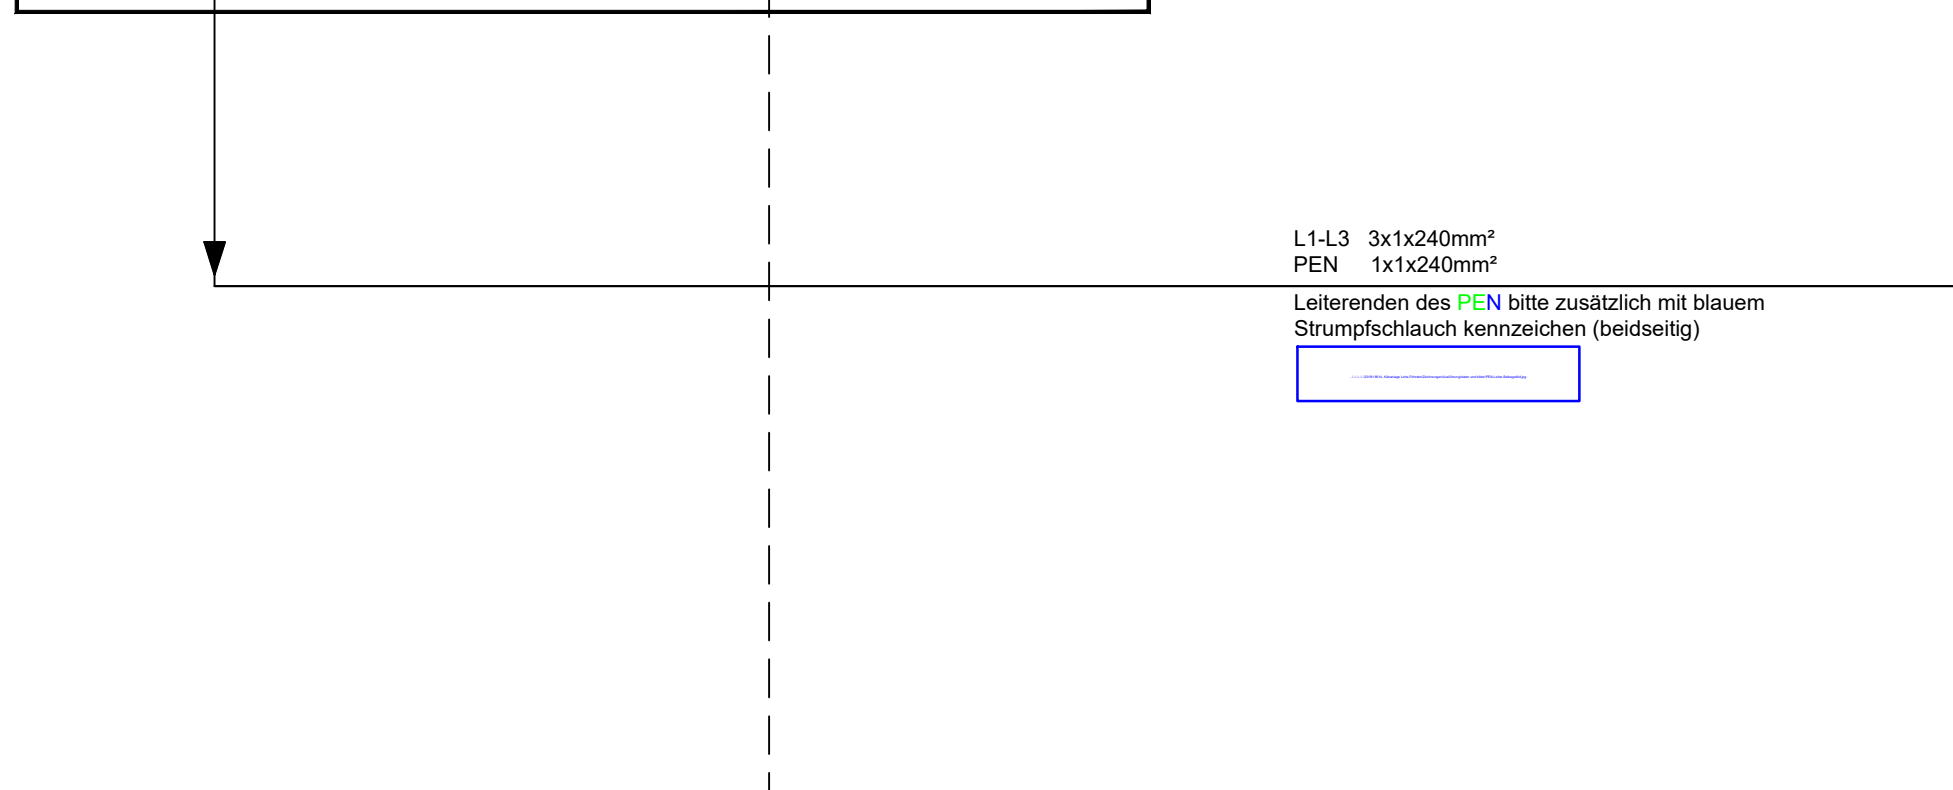
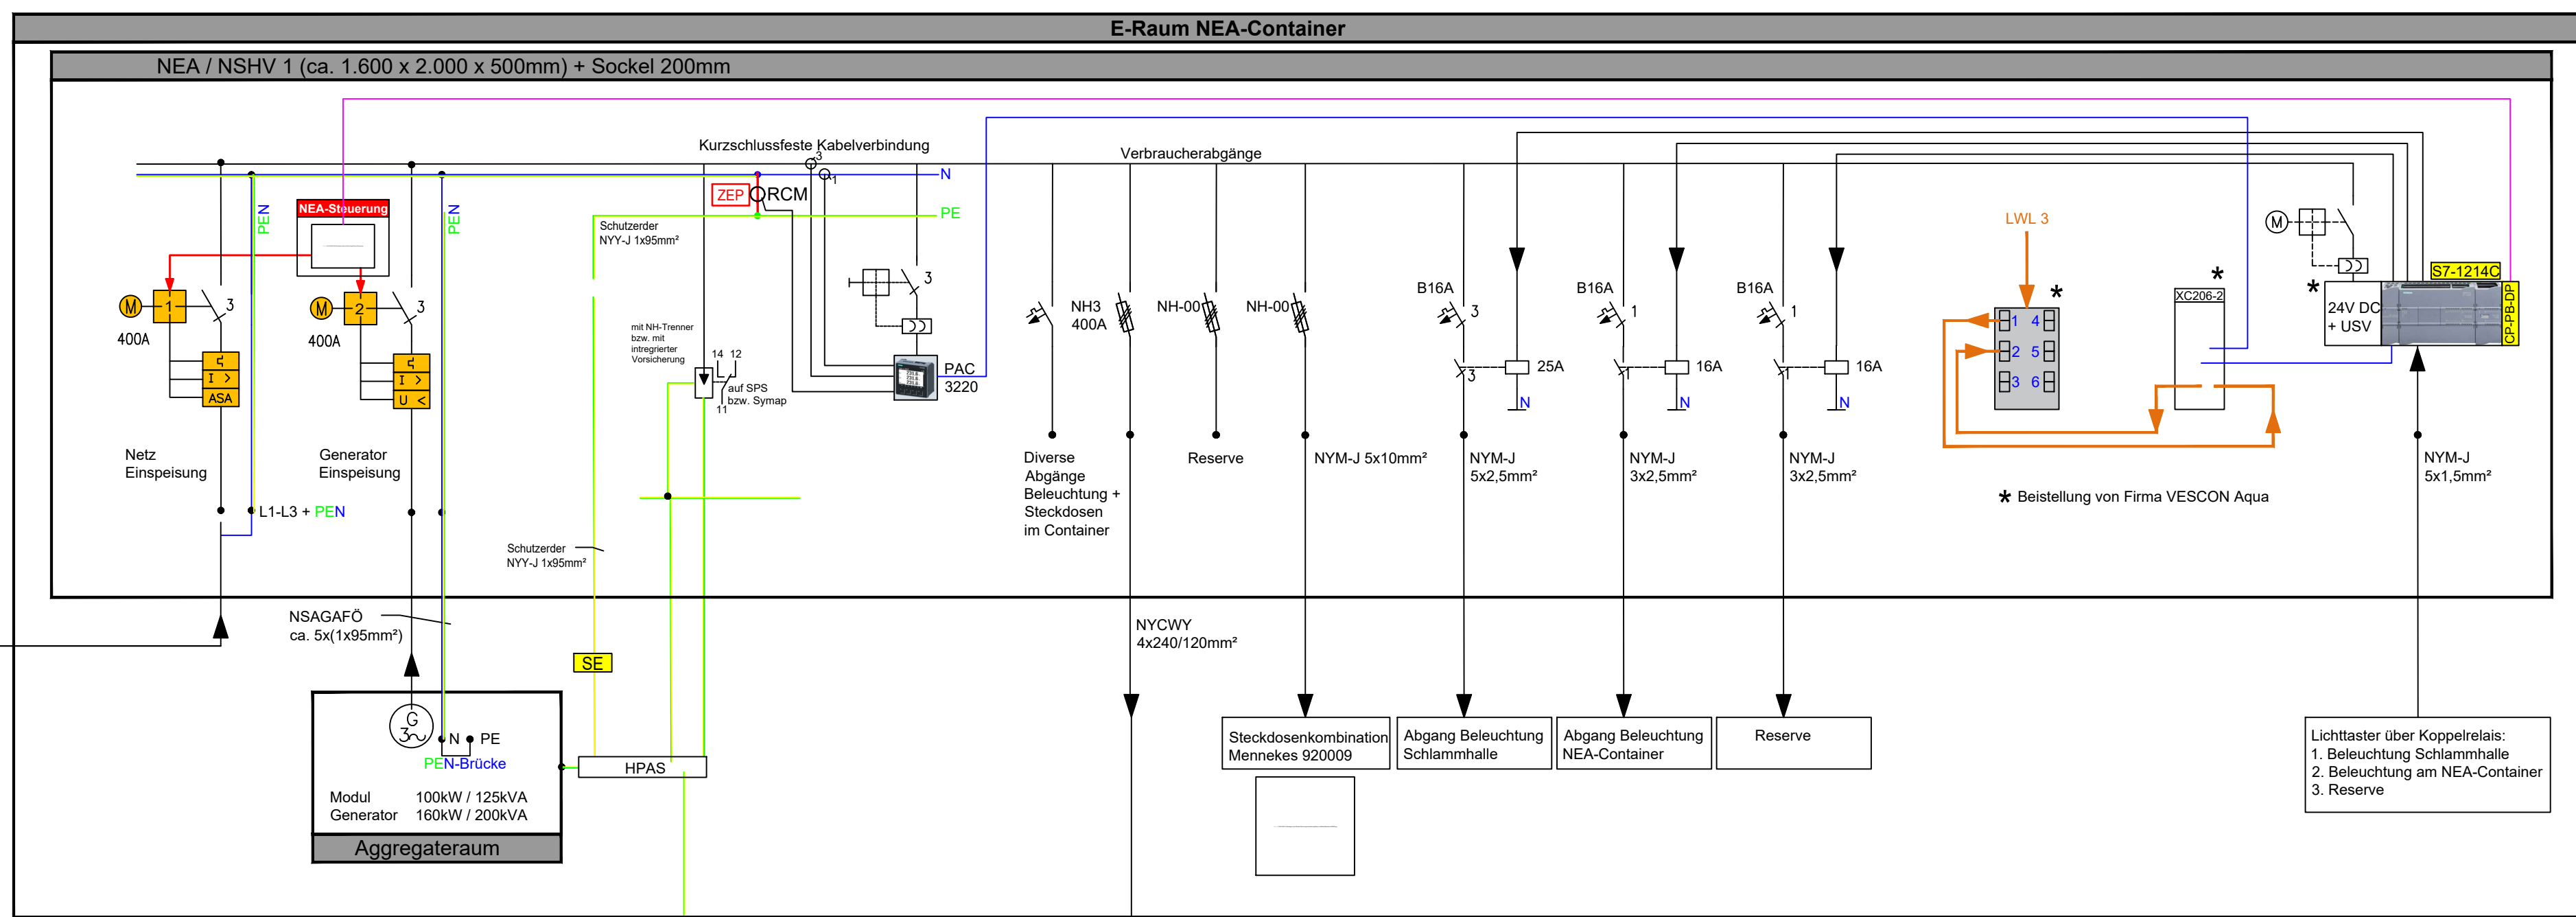
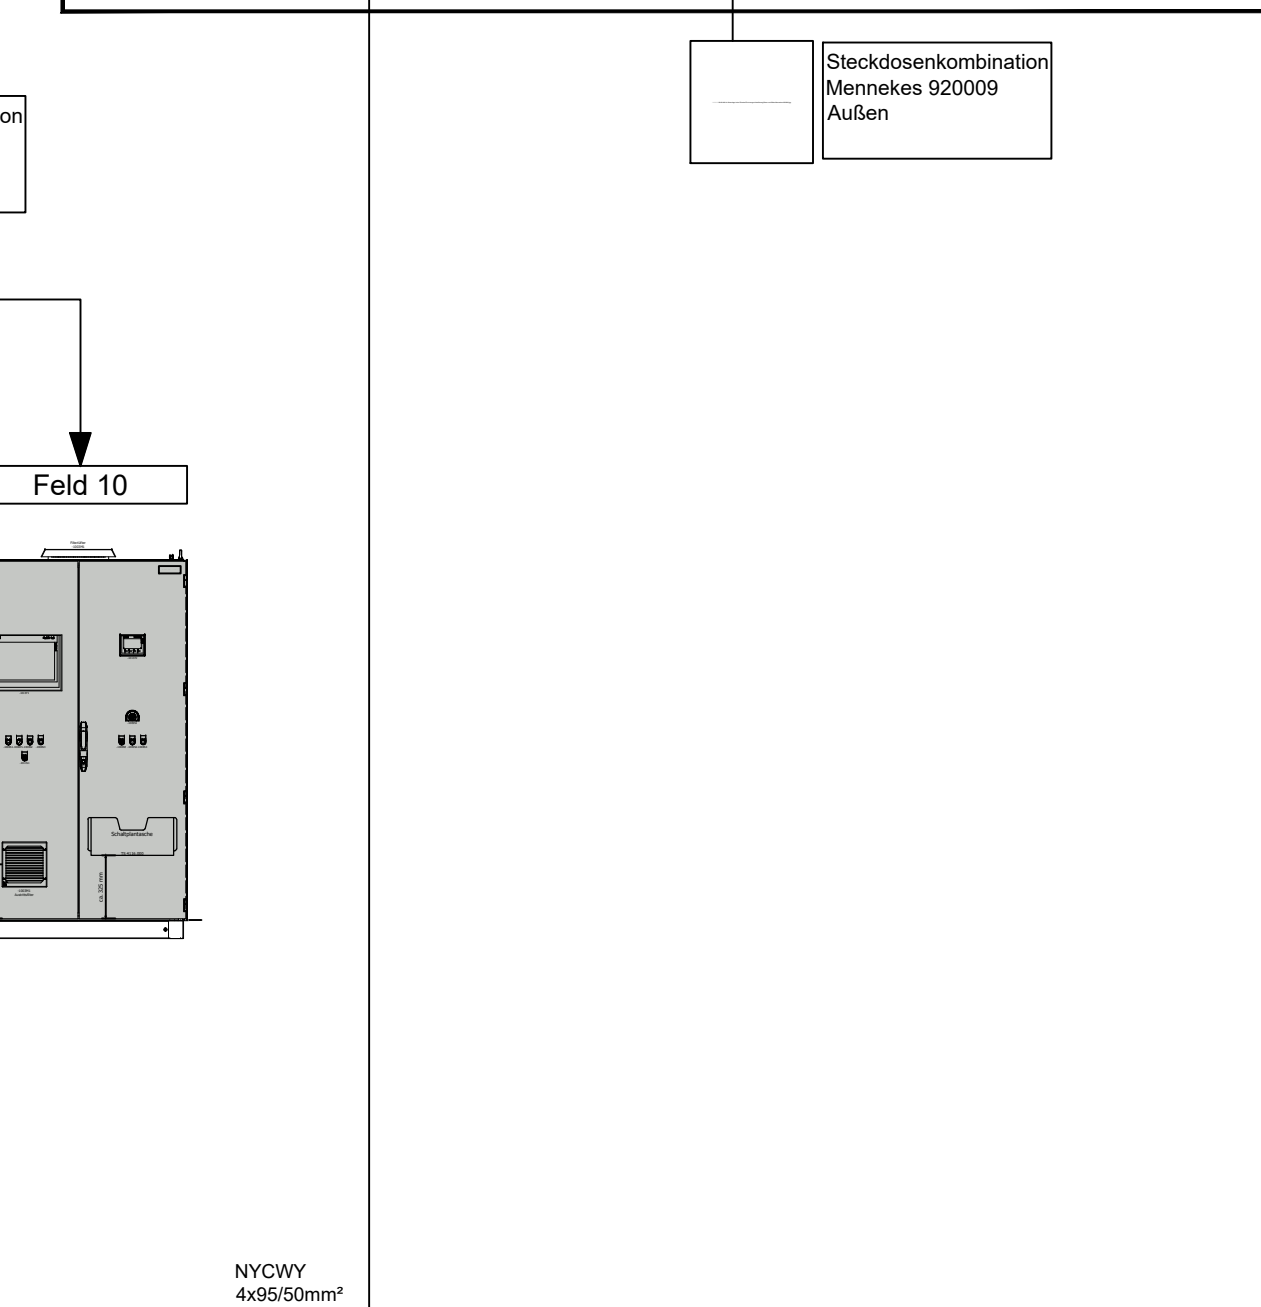
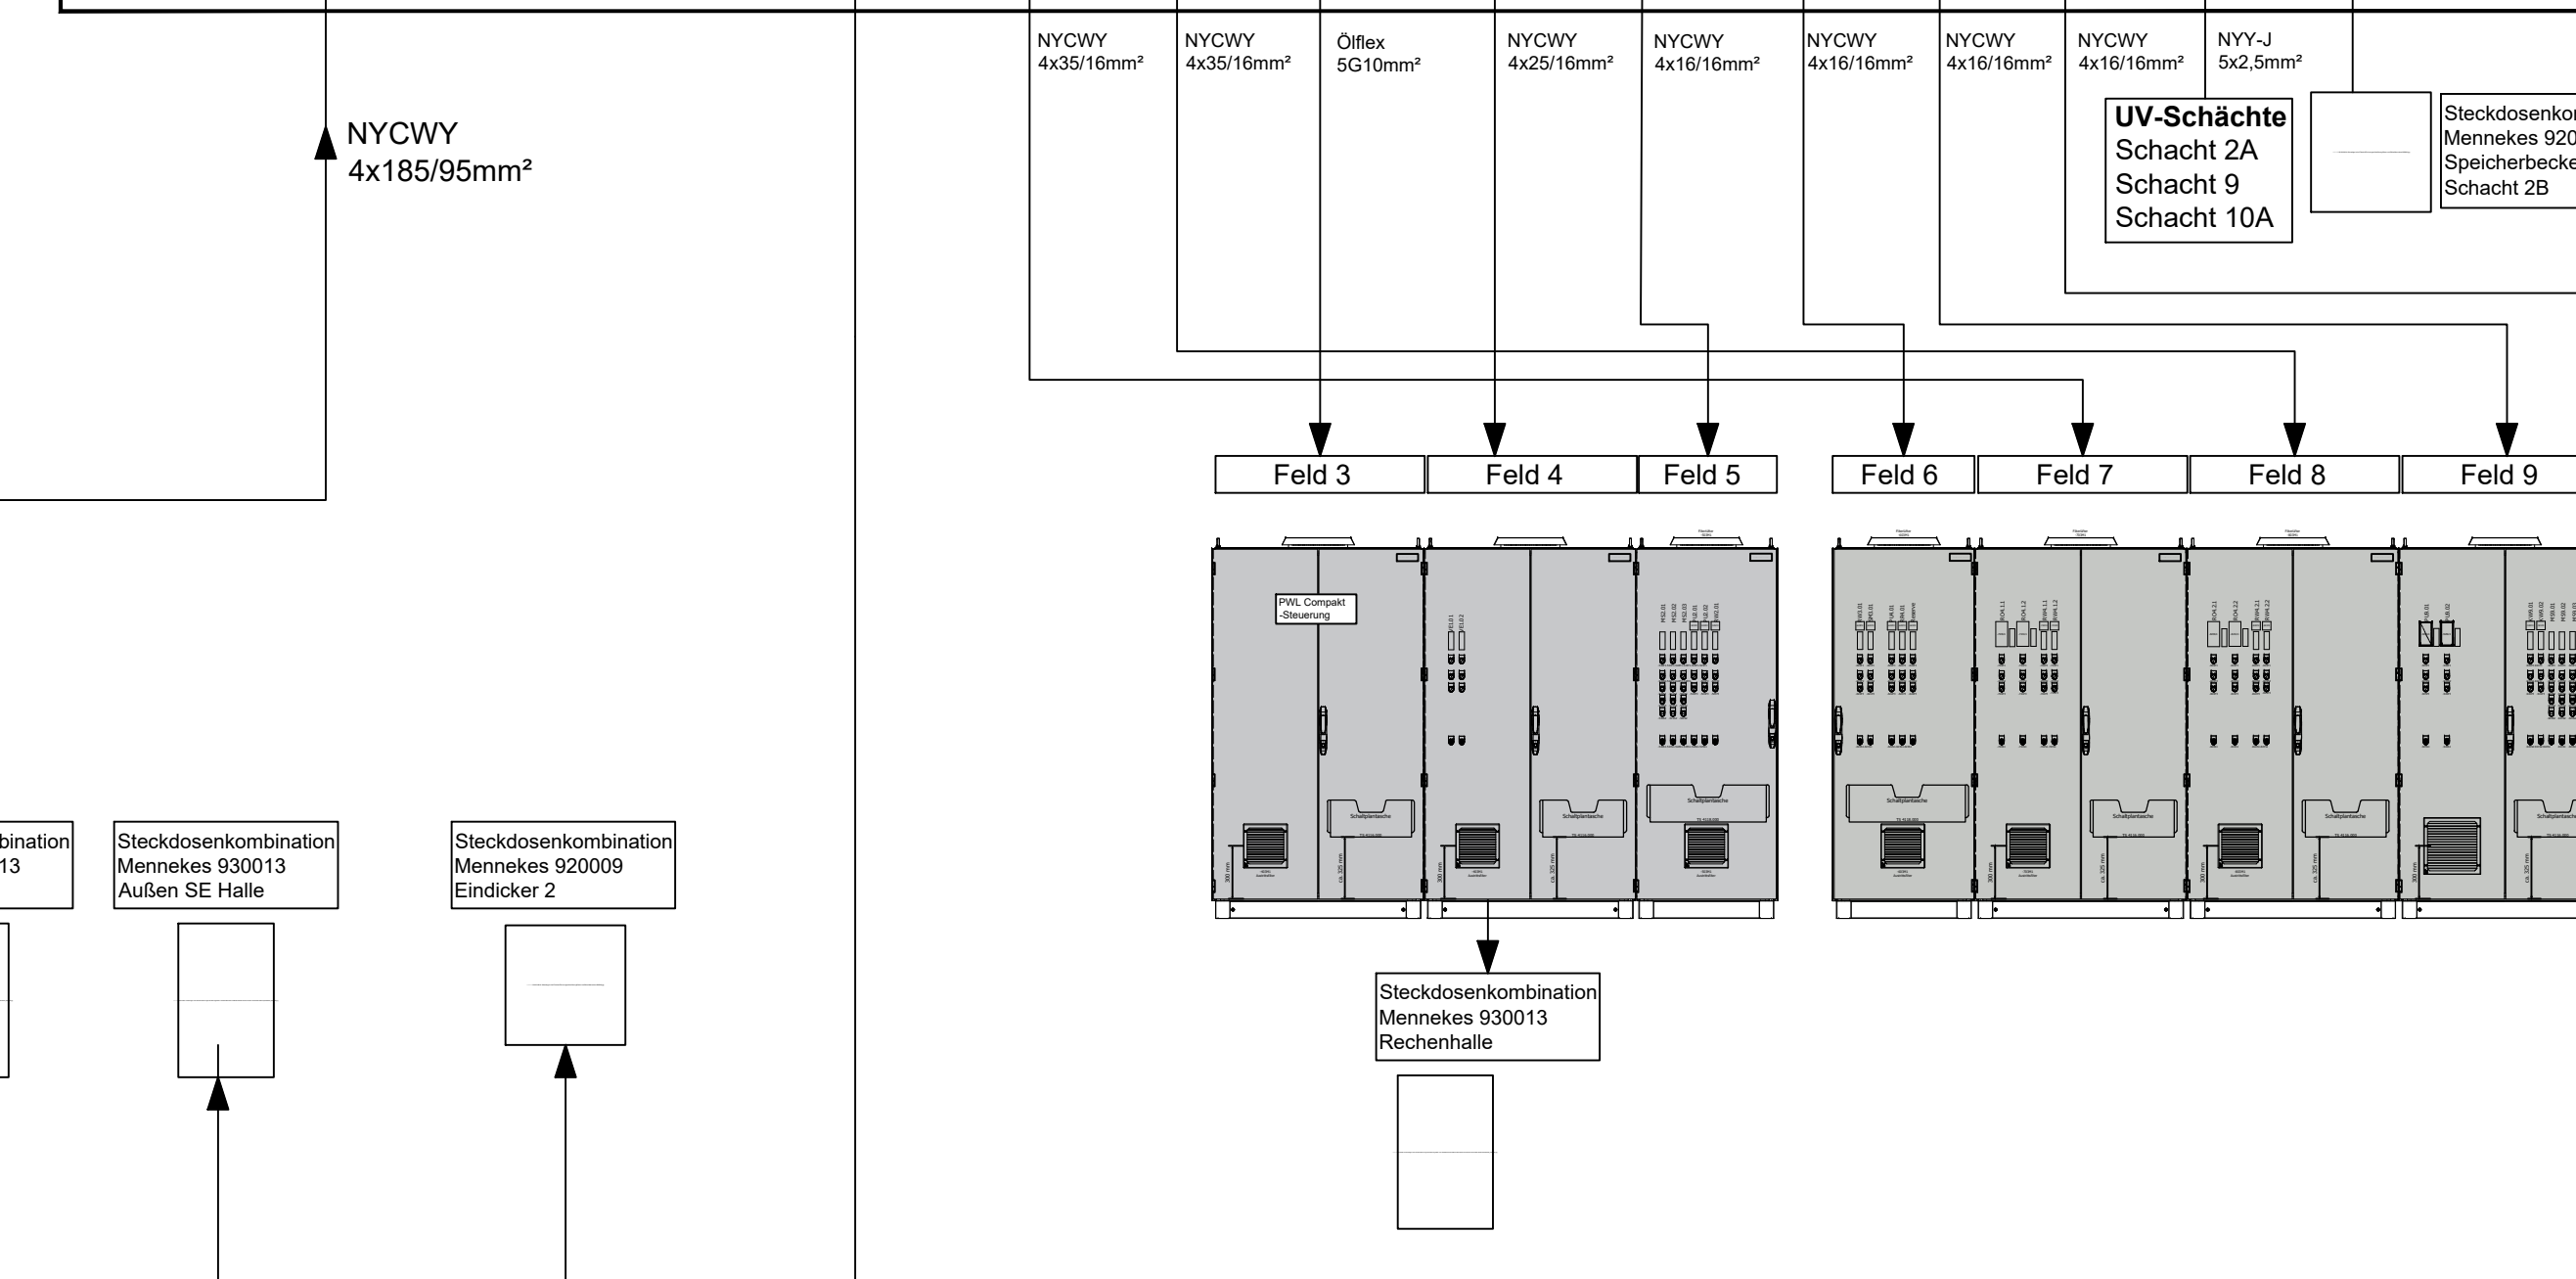
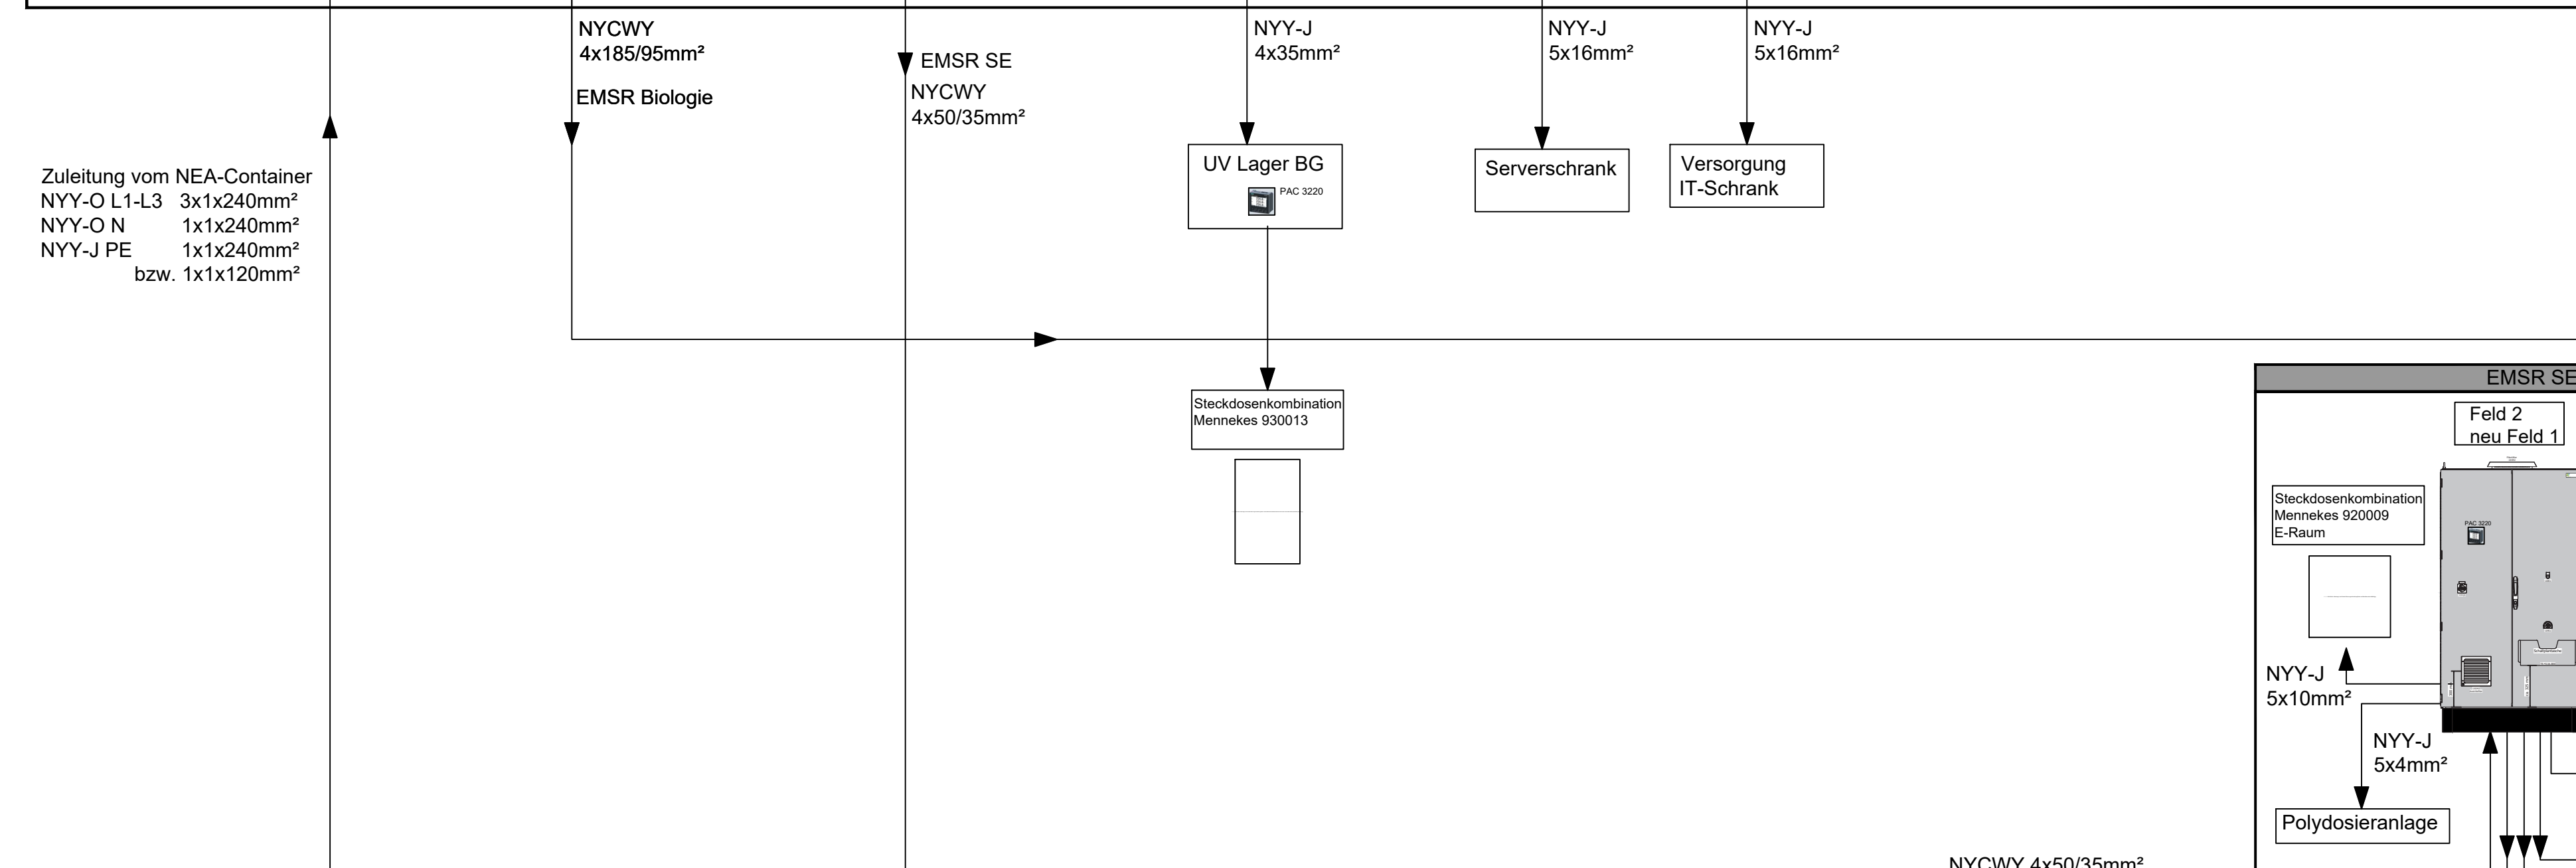


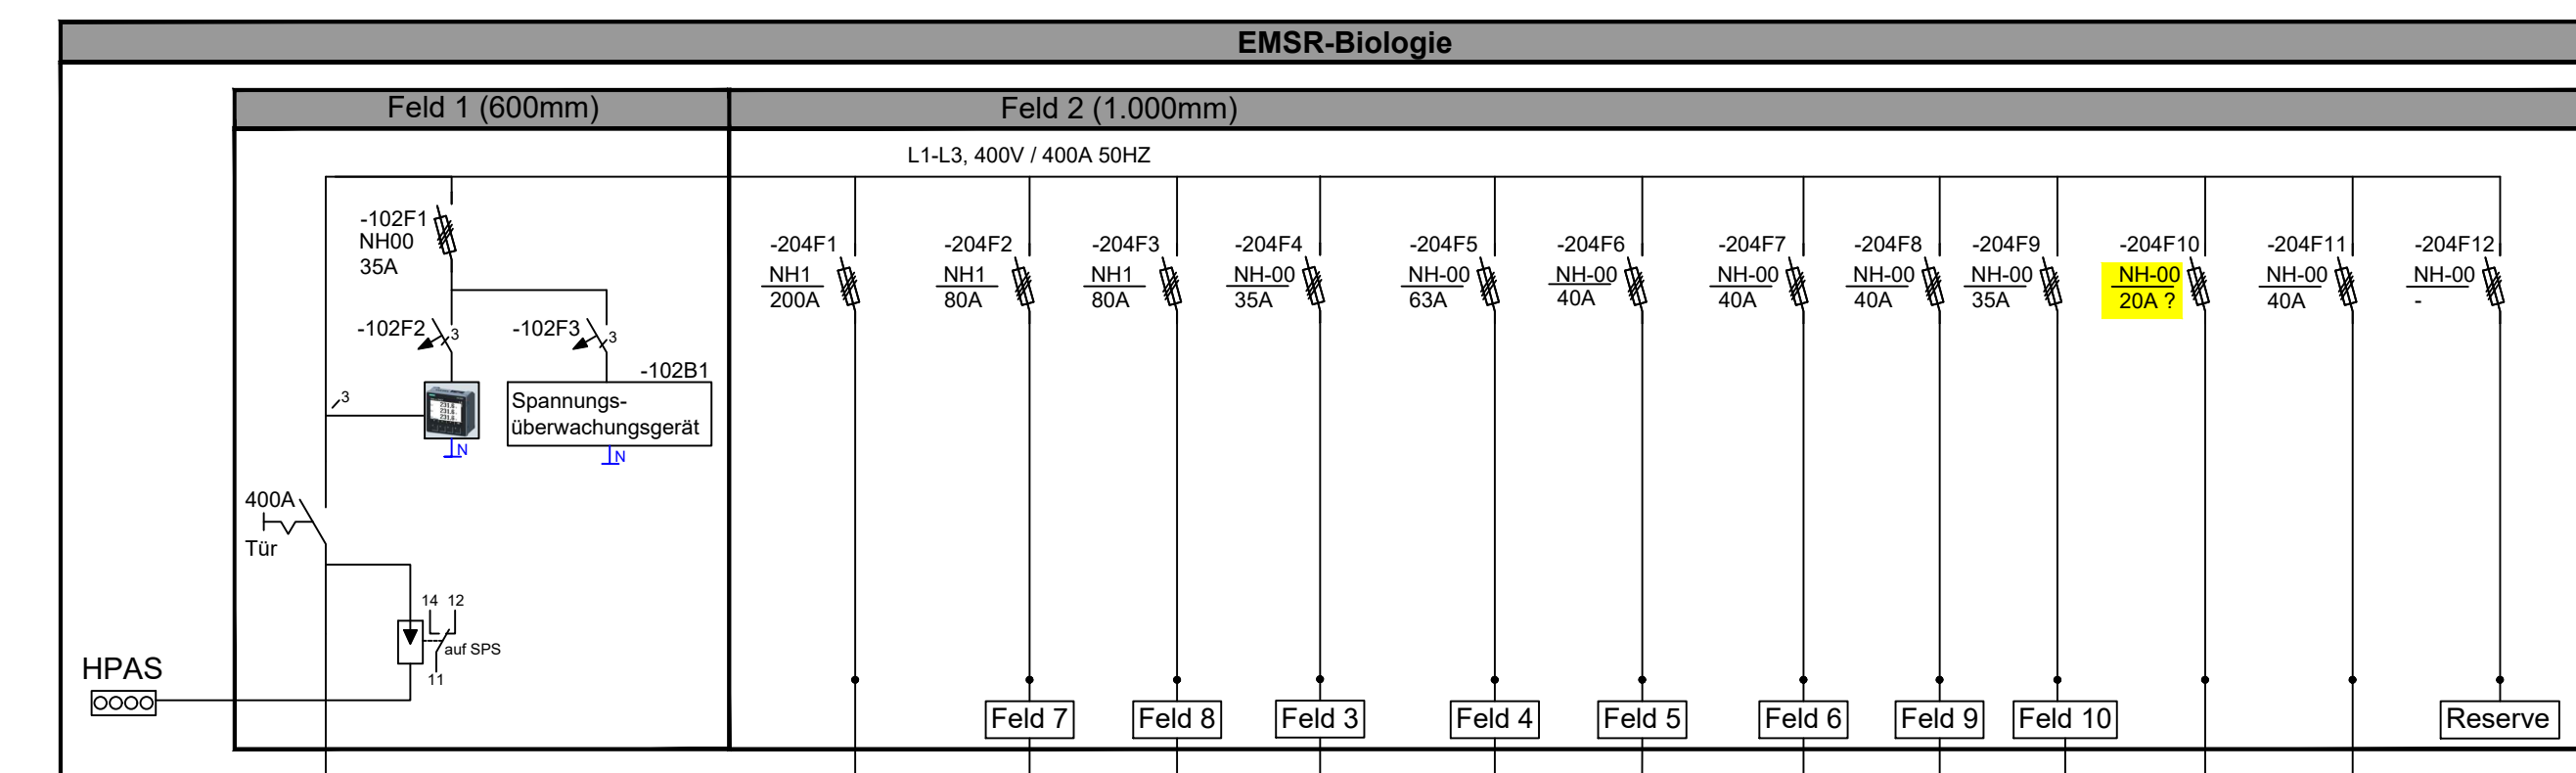

Legende:

	Arbeitsstromauslöser 24V DC
	Unterspannungsauslöser 24V DC
	Vor-Ort-Steuer-Stelle
	Profinet
	Profibus DP

 = Kennzeichnung mit Schild

ACHTUNG:
nicht entfernen, Ender zur
Erfüllung der Schutzmaßnahmen

Entwurfsverfasser		Altkönig GmbH Am der Heuberg 25 21079 Hamburg E-Mail: info@alkoenig.de Telefon +49 171 1431351		Erfolg: Ausführungsplanung Baugenehmigung Bauantrag Bauvertrag (Verpflichtung) Bauüberleitung	
Hansen & Klömpken GmbH & Co. KG Ingenieurbüro für Elektrotechnik		 Backenheimer Straße 61 2404 Marmstede Telefon: 0481-20165-0 Telefax: 0481-20165-10 E-Mail: info@hk-gg.de Web: www.hk-gg.de		Beratung, Entwurf Planung, Ausführung Bauabfertigung Kostenberechnung Statistische Berechnungen Instandhaltungsberechnungen Energieberatung Energieaudit	
Bauvorhaben: Kläranlage Lohe-Föhren					
Planbezeichnung: Übersichtsplan					
Projektbezeichnung: PV-Planung					
Auftraggeber: Wasserwerk Norddithmarschen					
bearbeitet	Timm	aufgestellt	Blattgröße		
gezeichnet	Backhaus	ausg. 20.10.2025	A3		
Maßstab					
Zeichnungs-Nr.	25798ff_E02_Übersichtsplan				