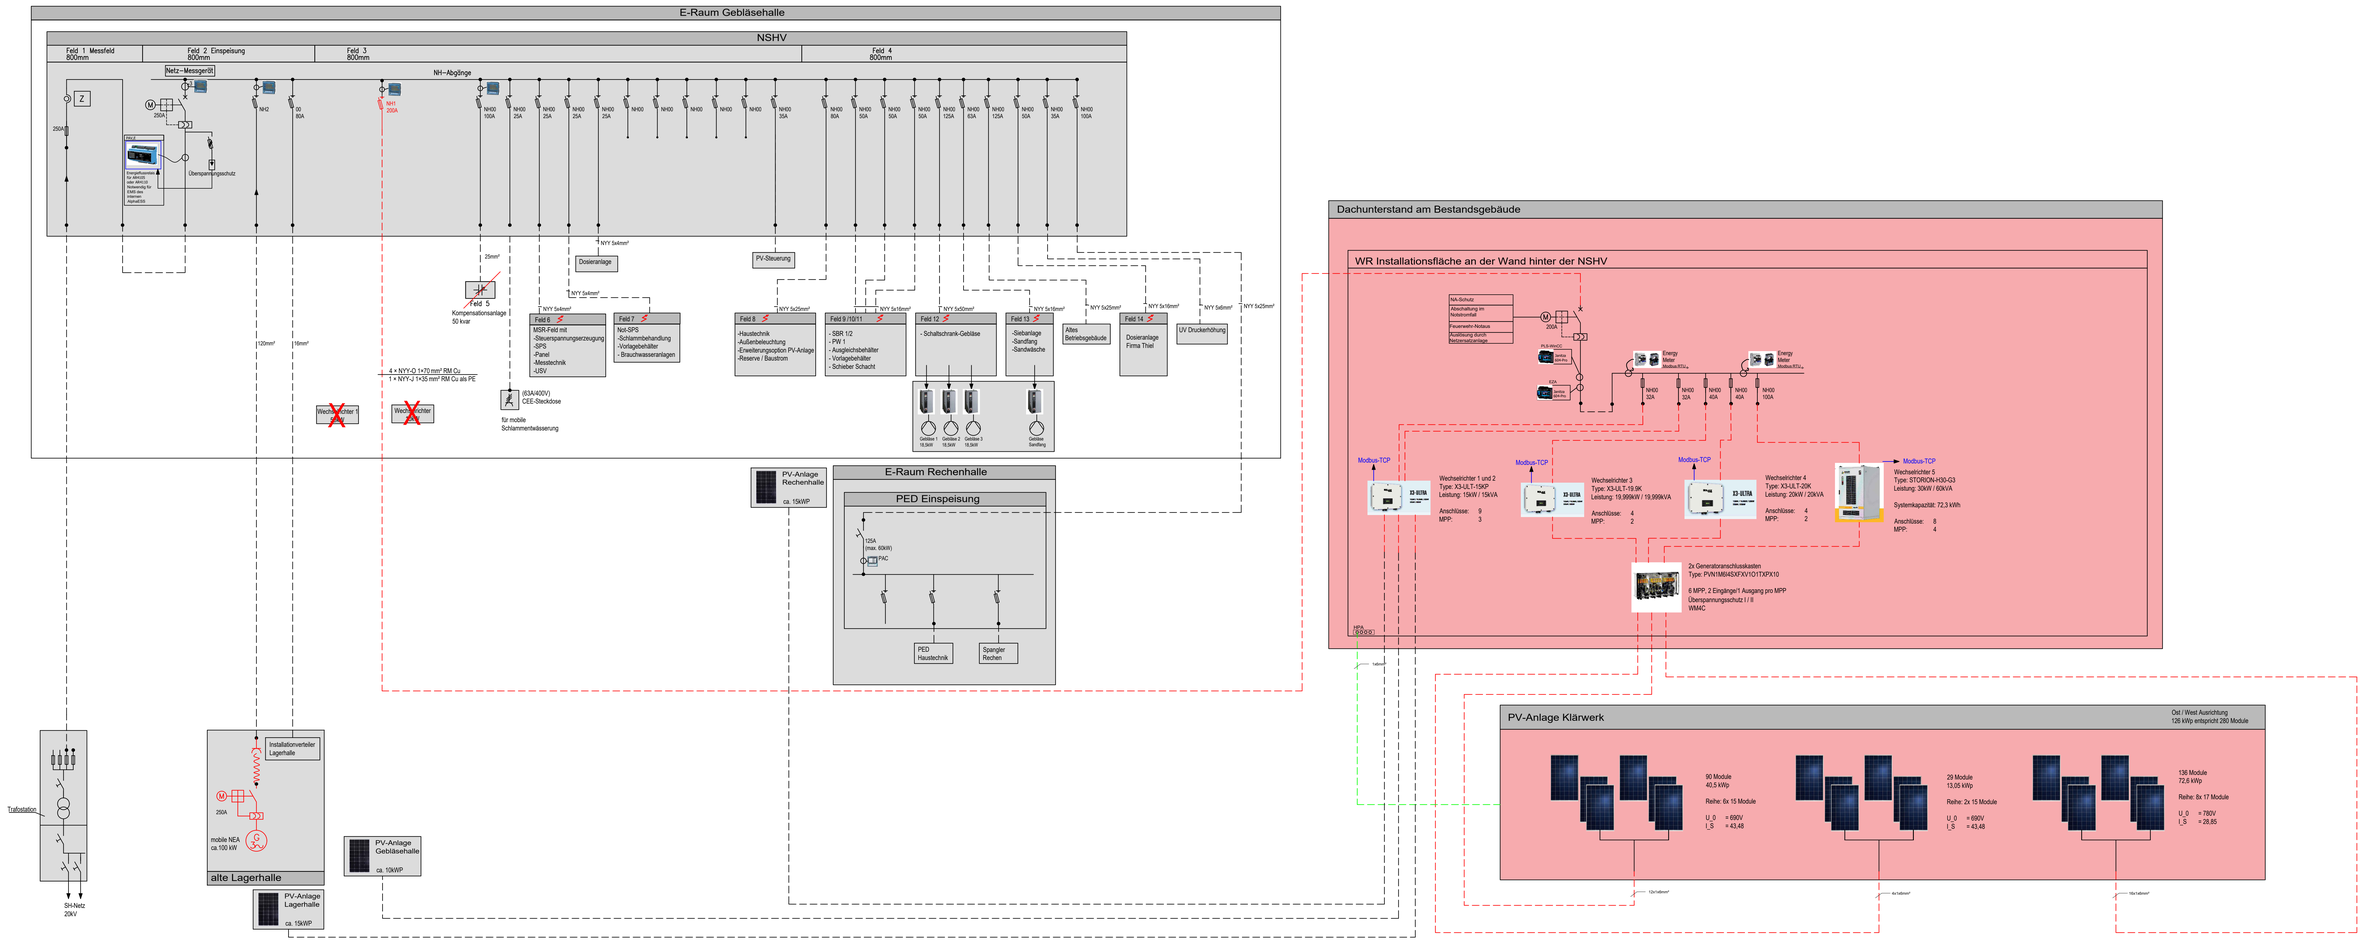

Verbrauch Kläranlage max. 65kW
ca. 170.000kWh/a

Entwurfsverfasser	AR-wyn GmbH An der Horeburg 25 21079 Hornburg E-Mail info@ar-wyn.de Telefon +49 171 1413165		Entwurf, Ausführungsplanung Bauvoranfragen, Bauantfrage Ausschreibung,Vergabe Bauleitung
Hansen + Klümpen GmbH & Co. KG Ingenieurbüro für Elektrotechnik	Brachvogelstraße 45 24534 Neumünster Telefon (04321)9716-0 Telefax (04321)971615 E-Mail info@hk-ing.de http: www.hk-ing.de		Beratung, Entwurf Planung, Ausschreibung Bauleitung, Gutachten -Beleuchtungstechnik -Kommunikationstechnik -Sicherheitstechnik -Installationstechnik -Energietechnik -Anlagenbau
Bauvorhaben:	Kläranlage Wesselburen		
Planbezeichnung:	Übersichtsplan		
Projektbezeichnung:	PV-Planung		
Auftraggeber:	Wasserverband Norderdithmarschen		Register -
bearbeitet	Timm	aufgestellt 27.10.2025	Blattgröße A0
gezeichnet	Backhaus		
Maßstab	-		
Zeichnungs-Nr.	25786g_E02_Übersichtsplan		