




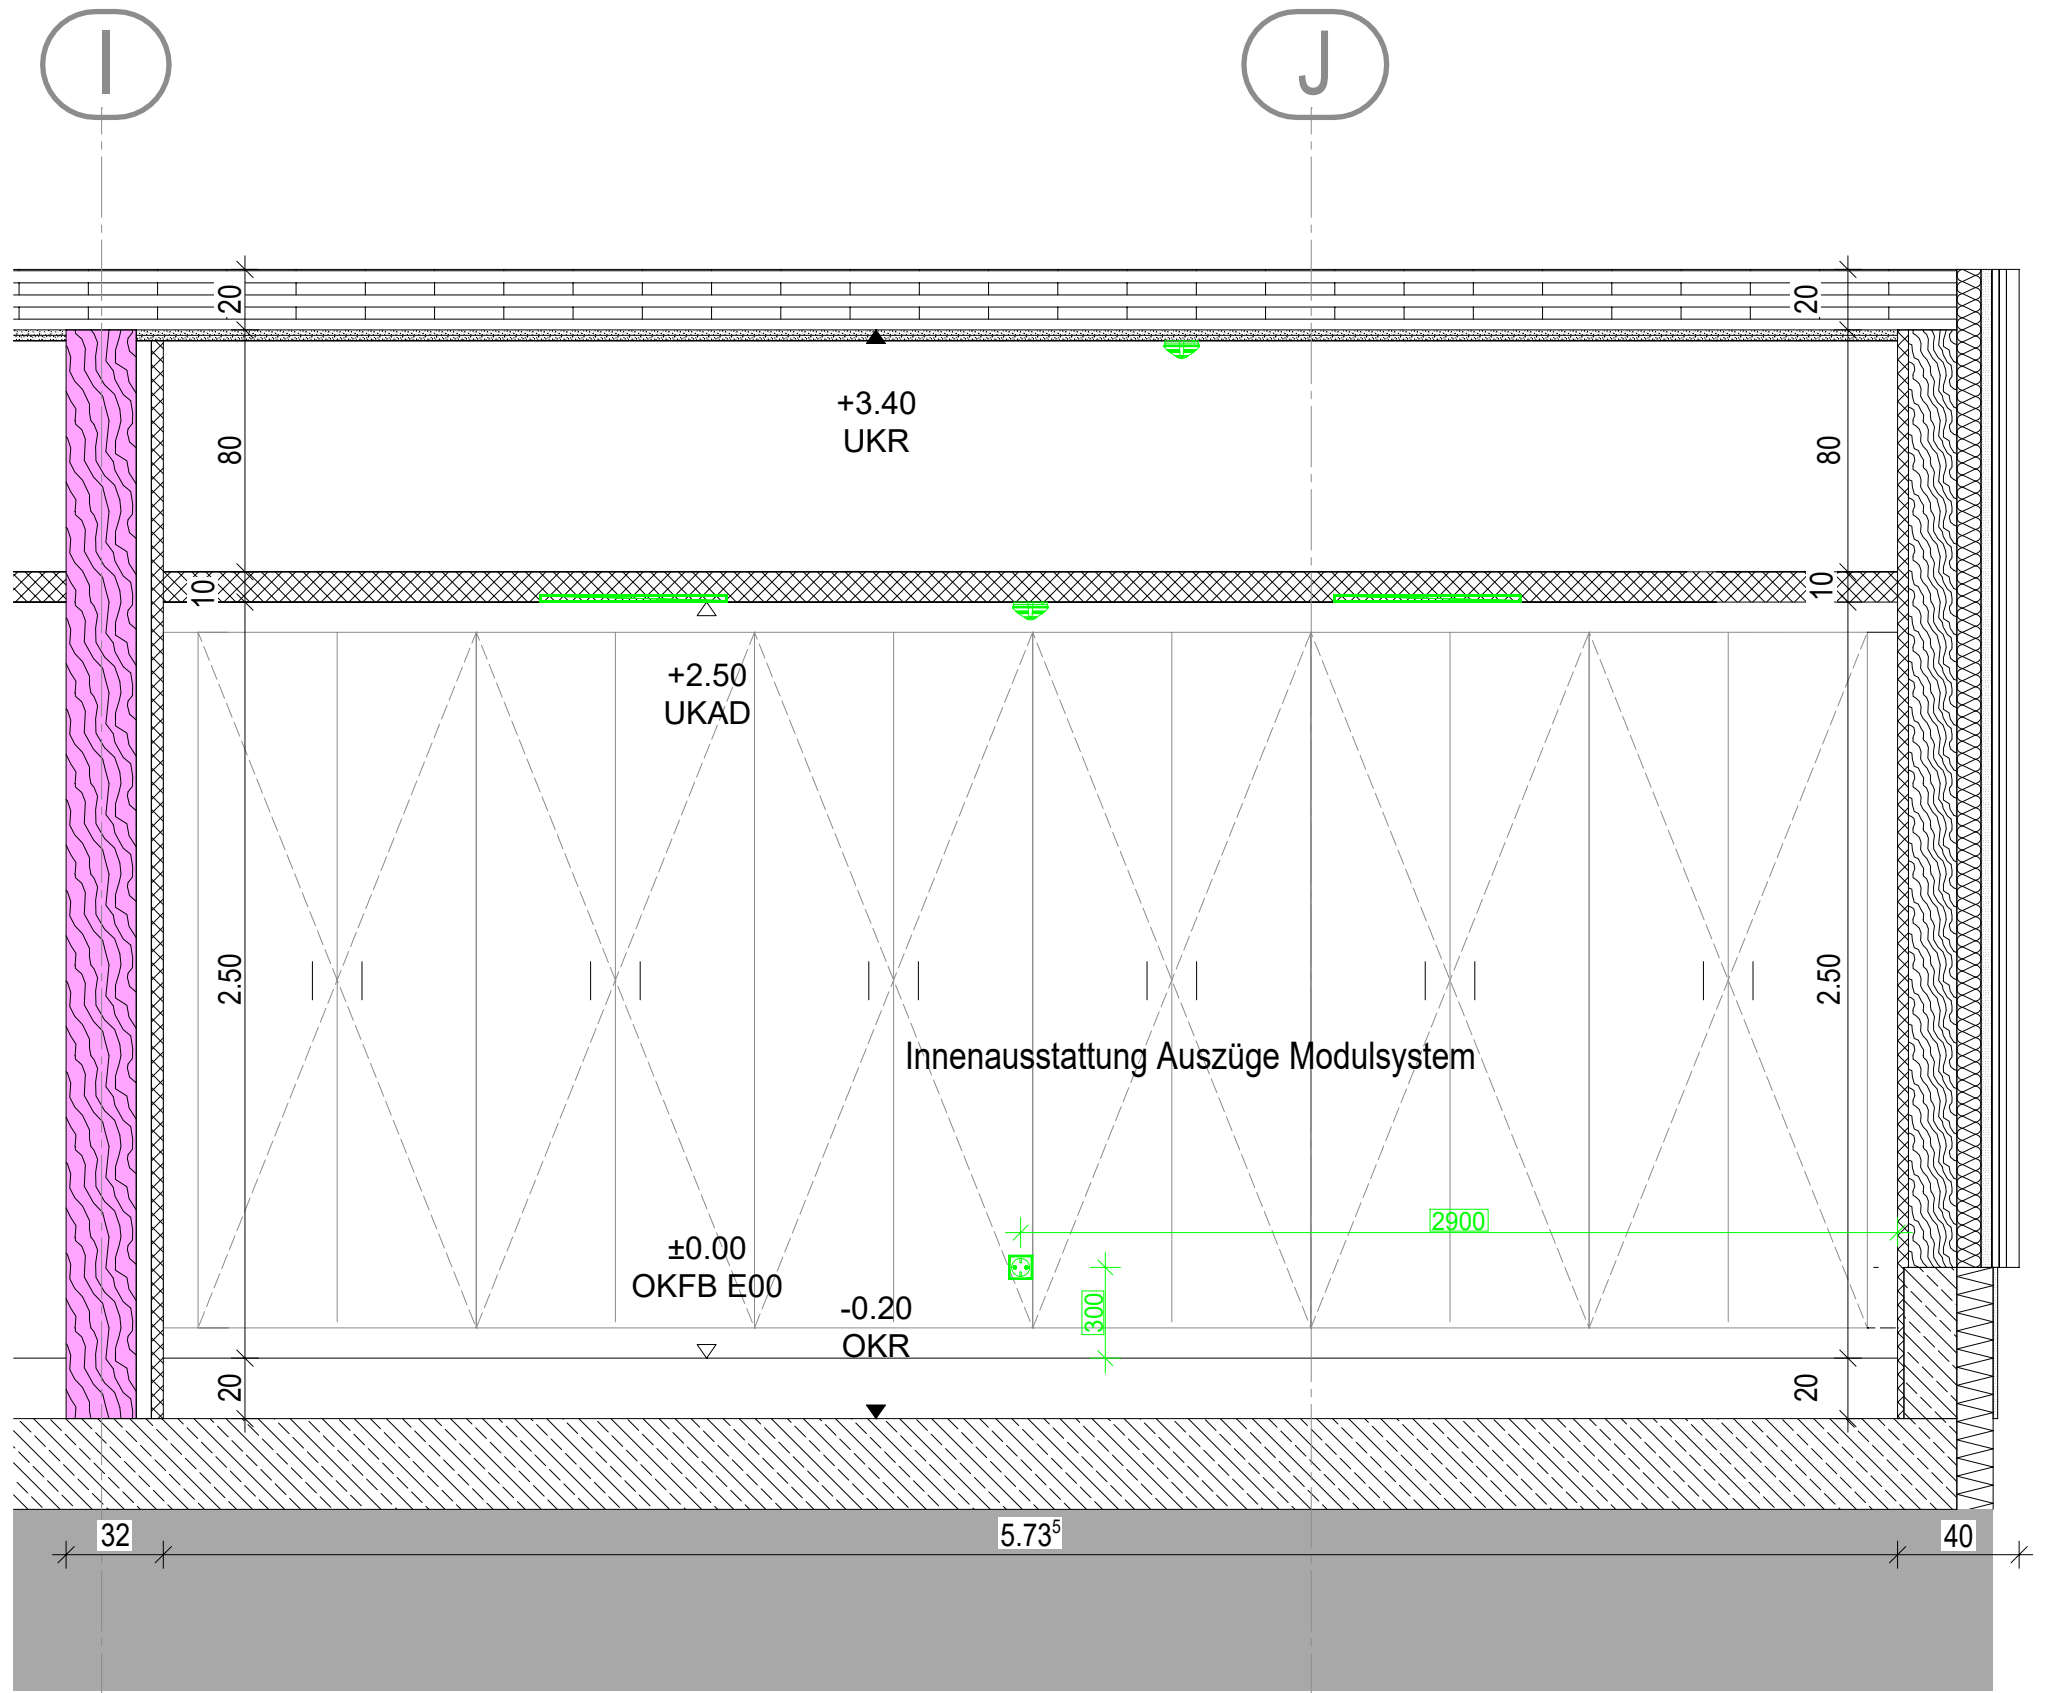

Ansicht A

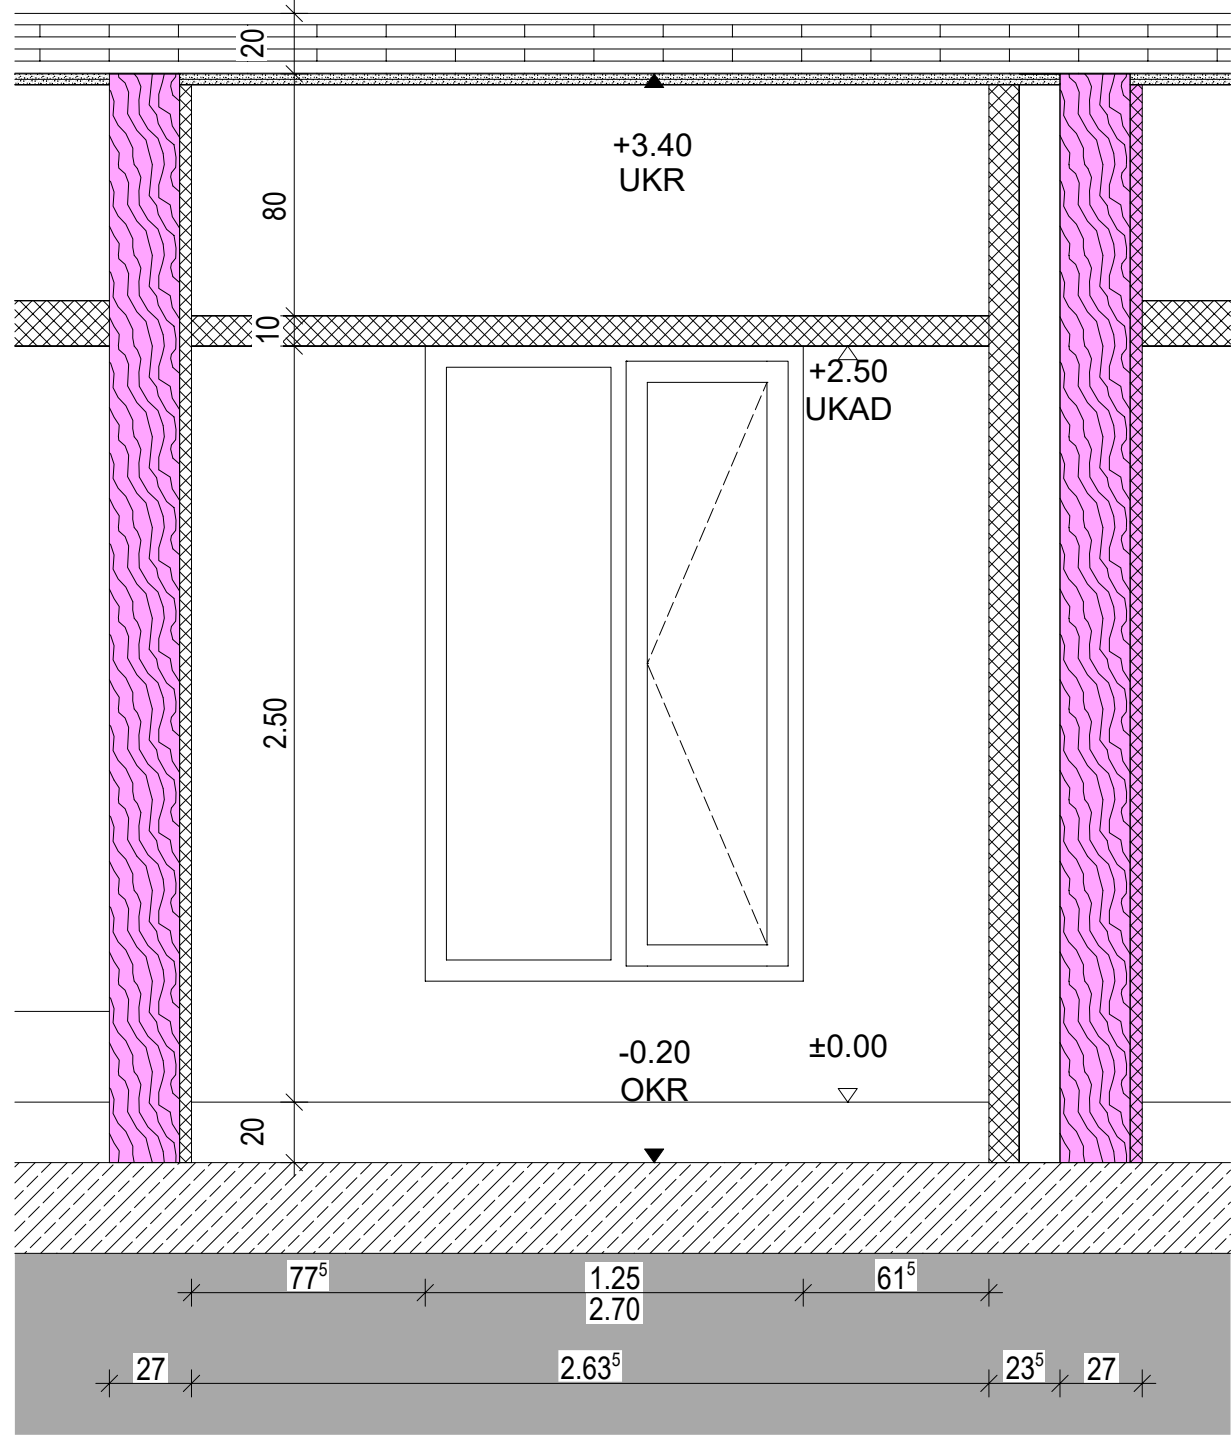


Ansicht B

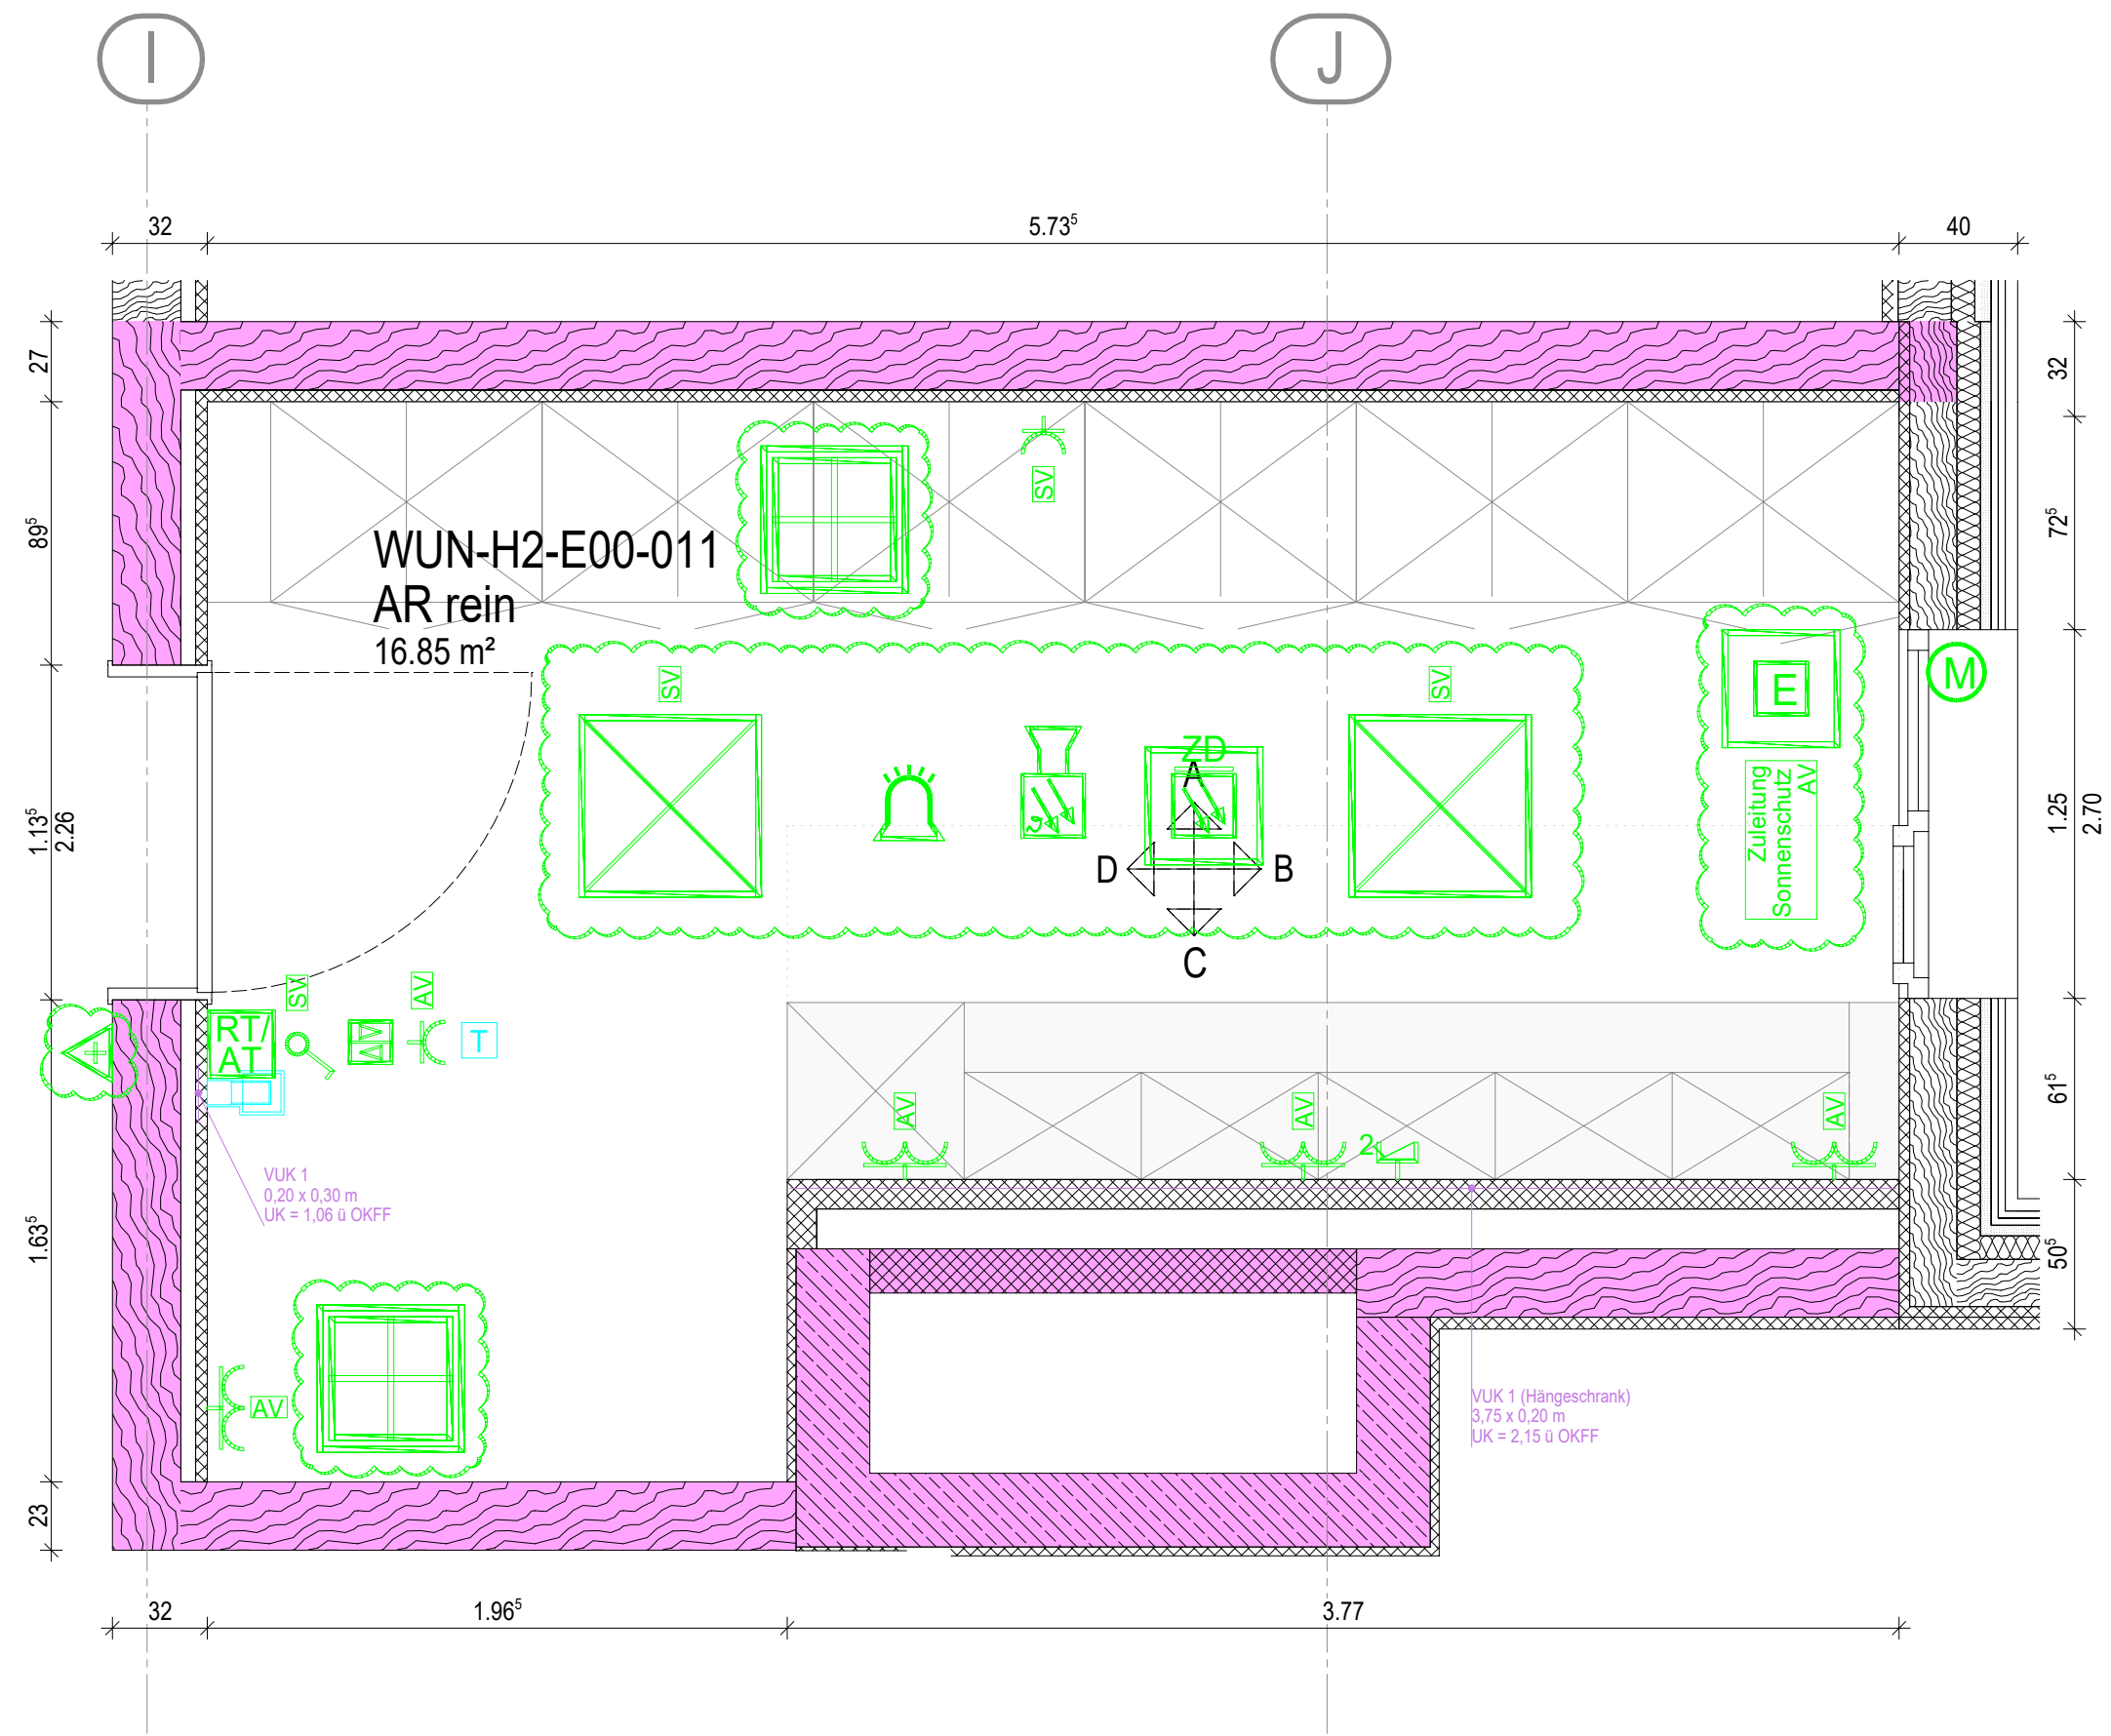


Grundriss E00
Arbeiten rein

Alle Maße sind am Bau zu prüfen. Unstimmigkeiten sind der Bauleitung sofort mitzuteilen.
Alle Höhenangaben beziehen sich auf ±0.00 = OKFF Ebene 00
Tür- und Brüstungshöhen beziehen sich auf OKFF.
Boden- und Wändurchbrüche sind vor Ort mit Architekt,
Tragwerks- und Fachplanern nochmals zu prüfen und festzulegen.
Ausführung nach MHolzBauRL, Fassung 24.09.2024

Phase	Planungs- bereich	Standort	Gebäude	Plantyp	Ebene	Planfeld	Index	Freitext
5	300	WUN	H2	WA	E00	2018	04	Arbeiten rein

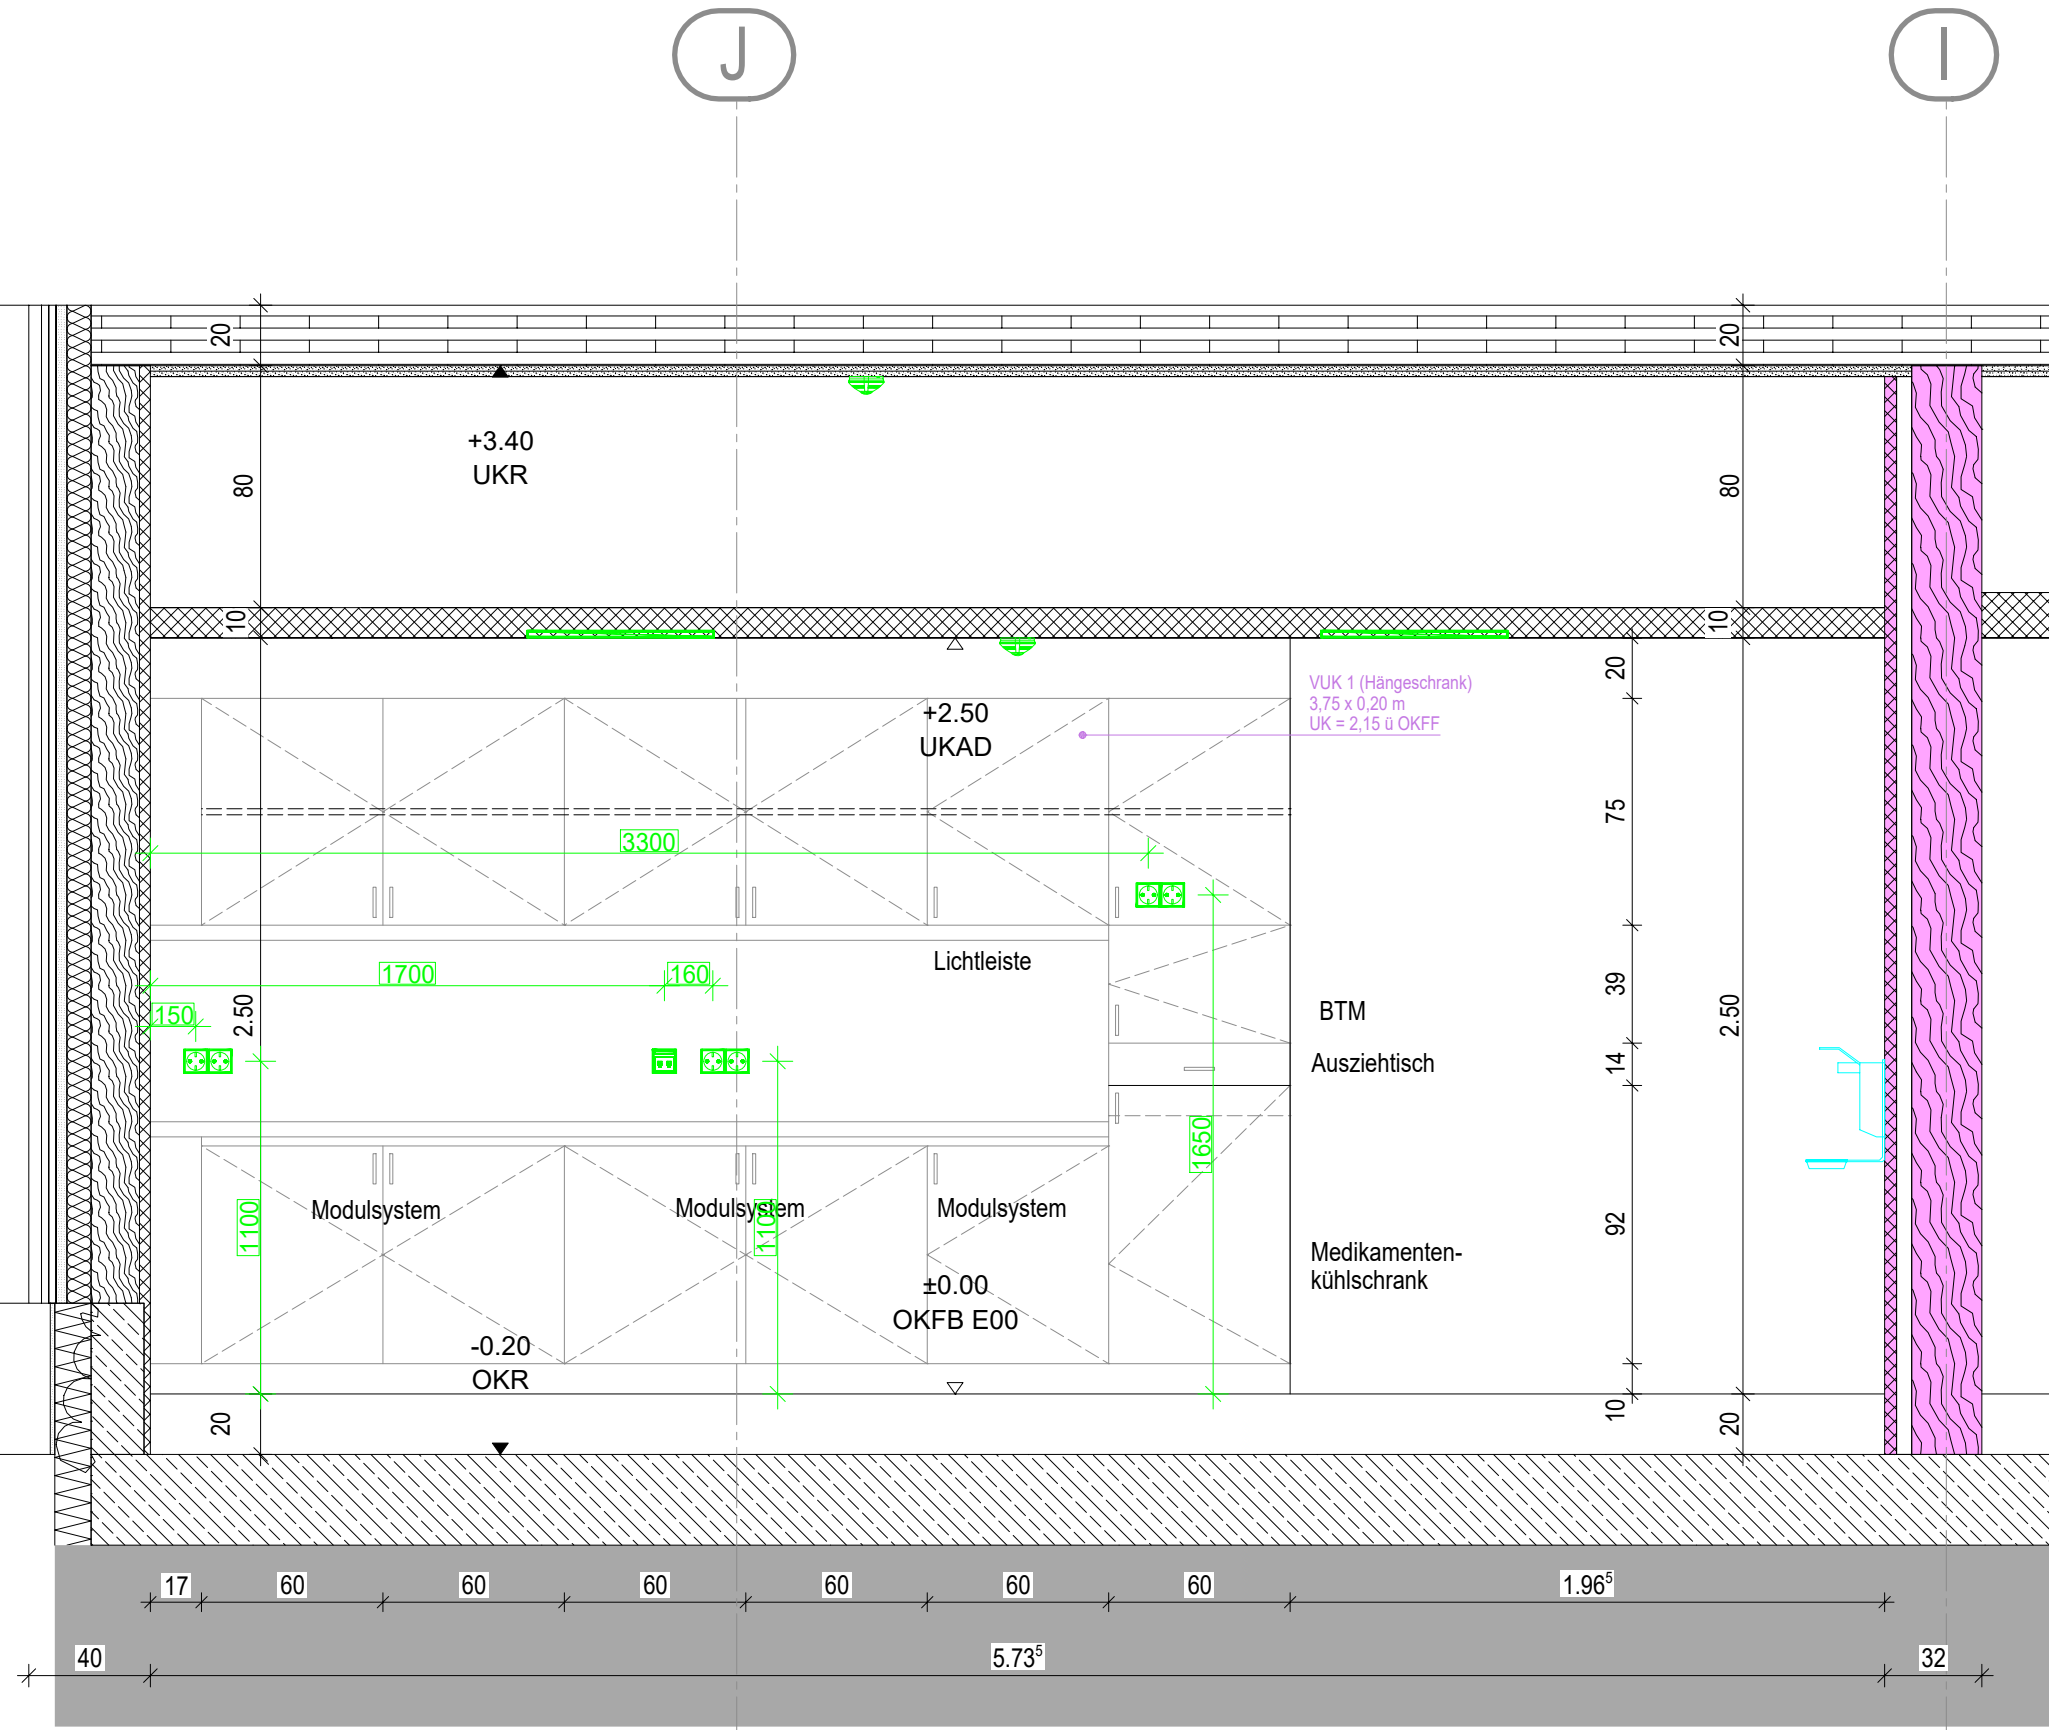

Ansicht C

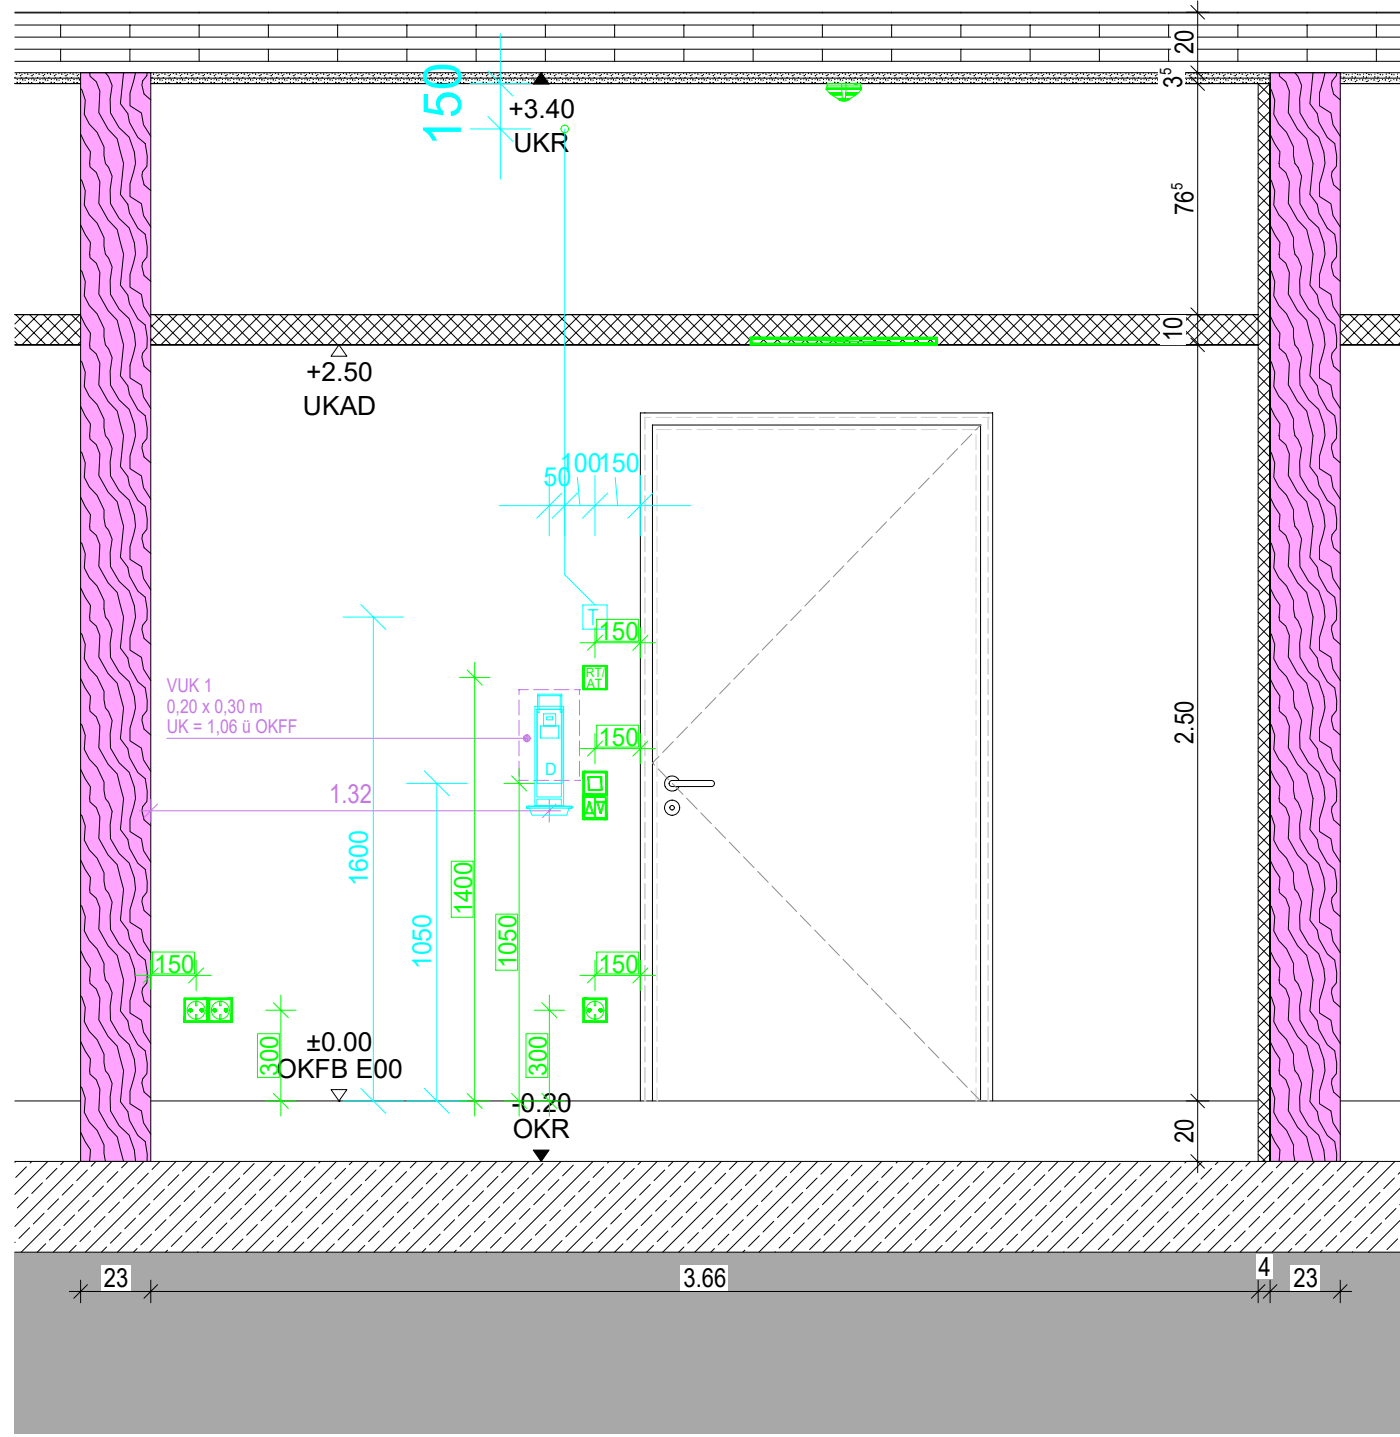

Ansicht D

- LEGENDE:**
- Beleuchtung**
 - Einbauleuchte 619x619x25mm (LxBxH) LED, 4730lm, 33W, 4000K
 - Niederspannungsinstallation**
 - Schukosteckdose, allg., 1-fach
 - Schukosteckdose, allg., 2-fach
 - Ausschalter, unbeleuchtet
 - Jalousietaster
 - Motor
 - Elit-Anschluss, 230V
 - Revisionsöffnung 400x400mm
 - Revisionsöffnung 500x500mm zur Nachinstallation
 - Brandmeldeanlage**
 - Multisensor- Rauchmelder mit Alarmlonggeber
 - opt. Rauchmelder in der Zwischendecke
 - Blitzleuchte
 - Lichtruf /Such- und Signalanlagen**
 - Zimmersignalleuchte mit Elektronikmodul
 - Rufabsteltaster
 - DVITK-Anlage**
 - Datendose, RJ45, 2-fach
 - Raumtemp.-Fühlein BS-UP-Dose**
 - Wand-Deckenübergang Flurseitig(Leerrohr)**
 - Leerrohr ØM25**

AUSSCHREIBUNGSPLANUNG

PHASE KRH PSYCHIATRIE WUNSTORF

PROJEKT Neubau der Erwachsenenpsychiatrie
Südstraße 25
31515 Wunstorf

BAUHERR KRH Psychiatrie Wunstorf
Südstraße 25
31515 Wunstorf

NUTZER KRH Psychiatrie Wunstorf
Südstraße 25
31515 Wunstorf

BAUTEIL Gebäude H2

PLAN Wandabwicklung Arbeiten rein 1:25

PLAN NR. 2018

ERSTELLT 18.06.2026 **PLOT-DATUM** 23.06.2026

FACHING