




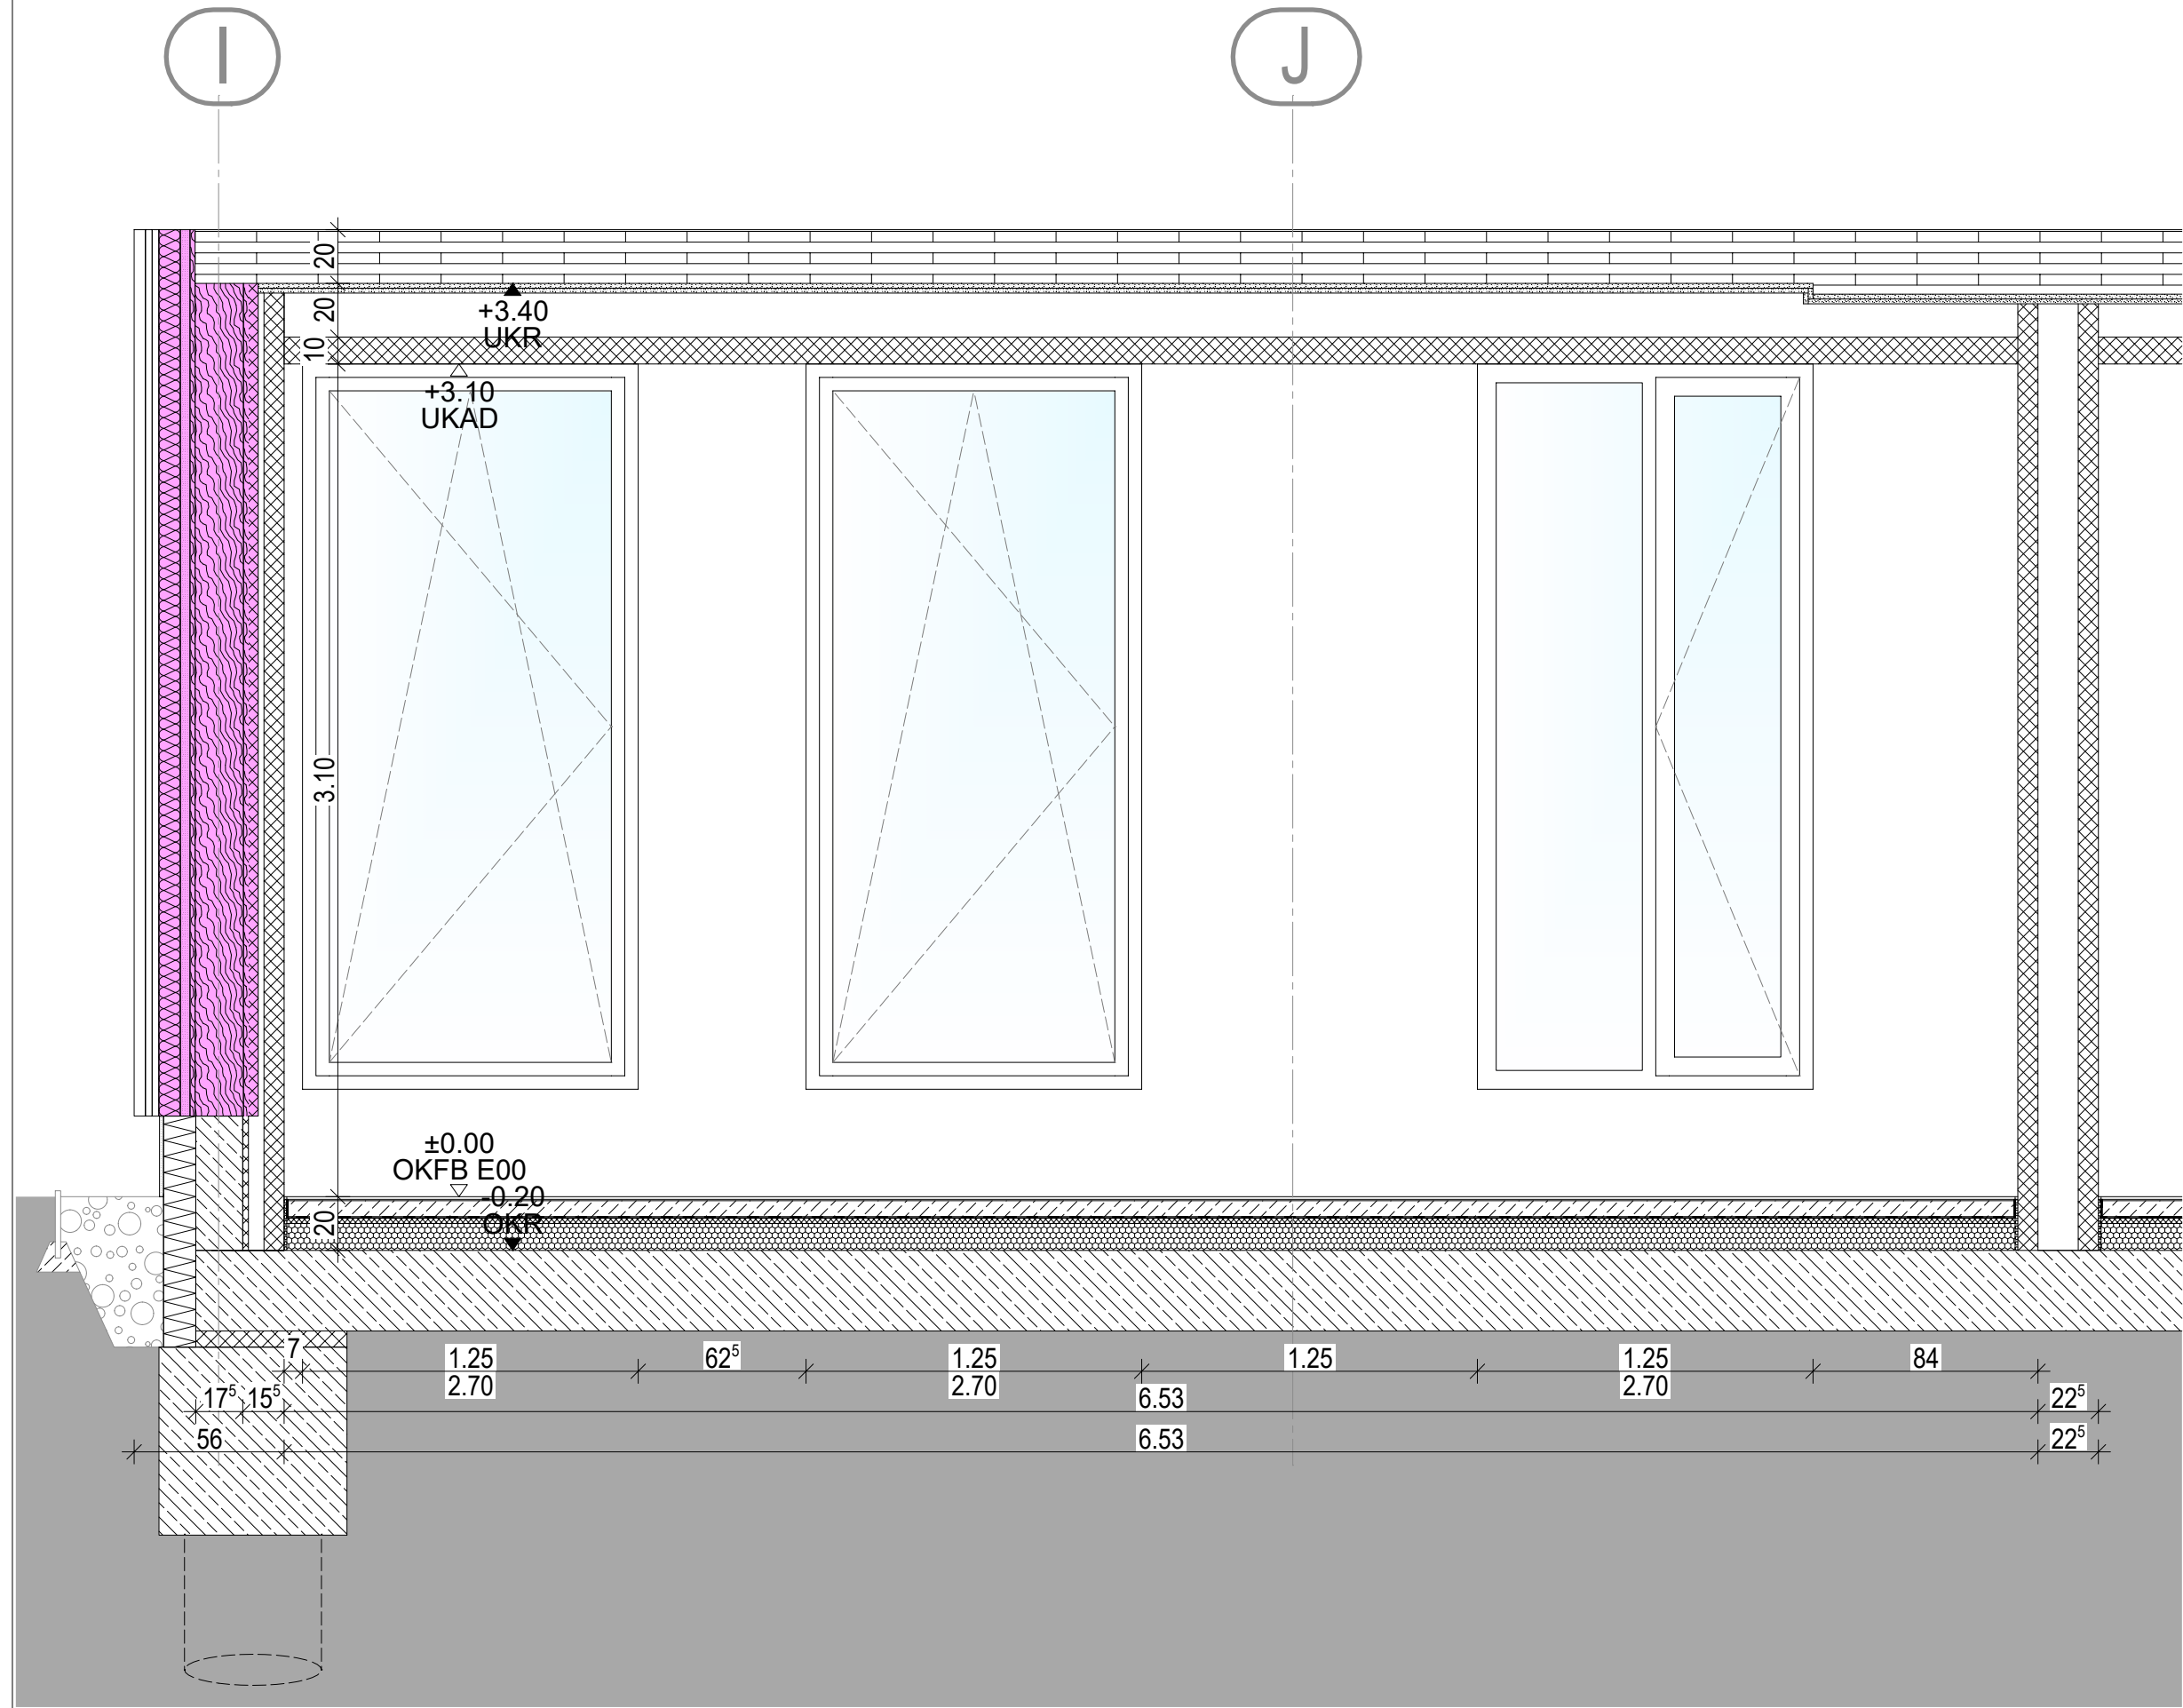

Ansicht A

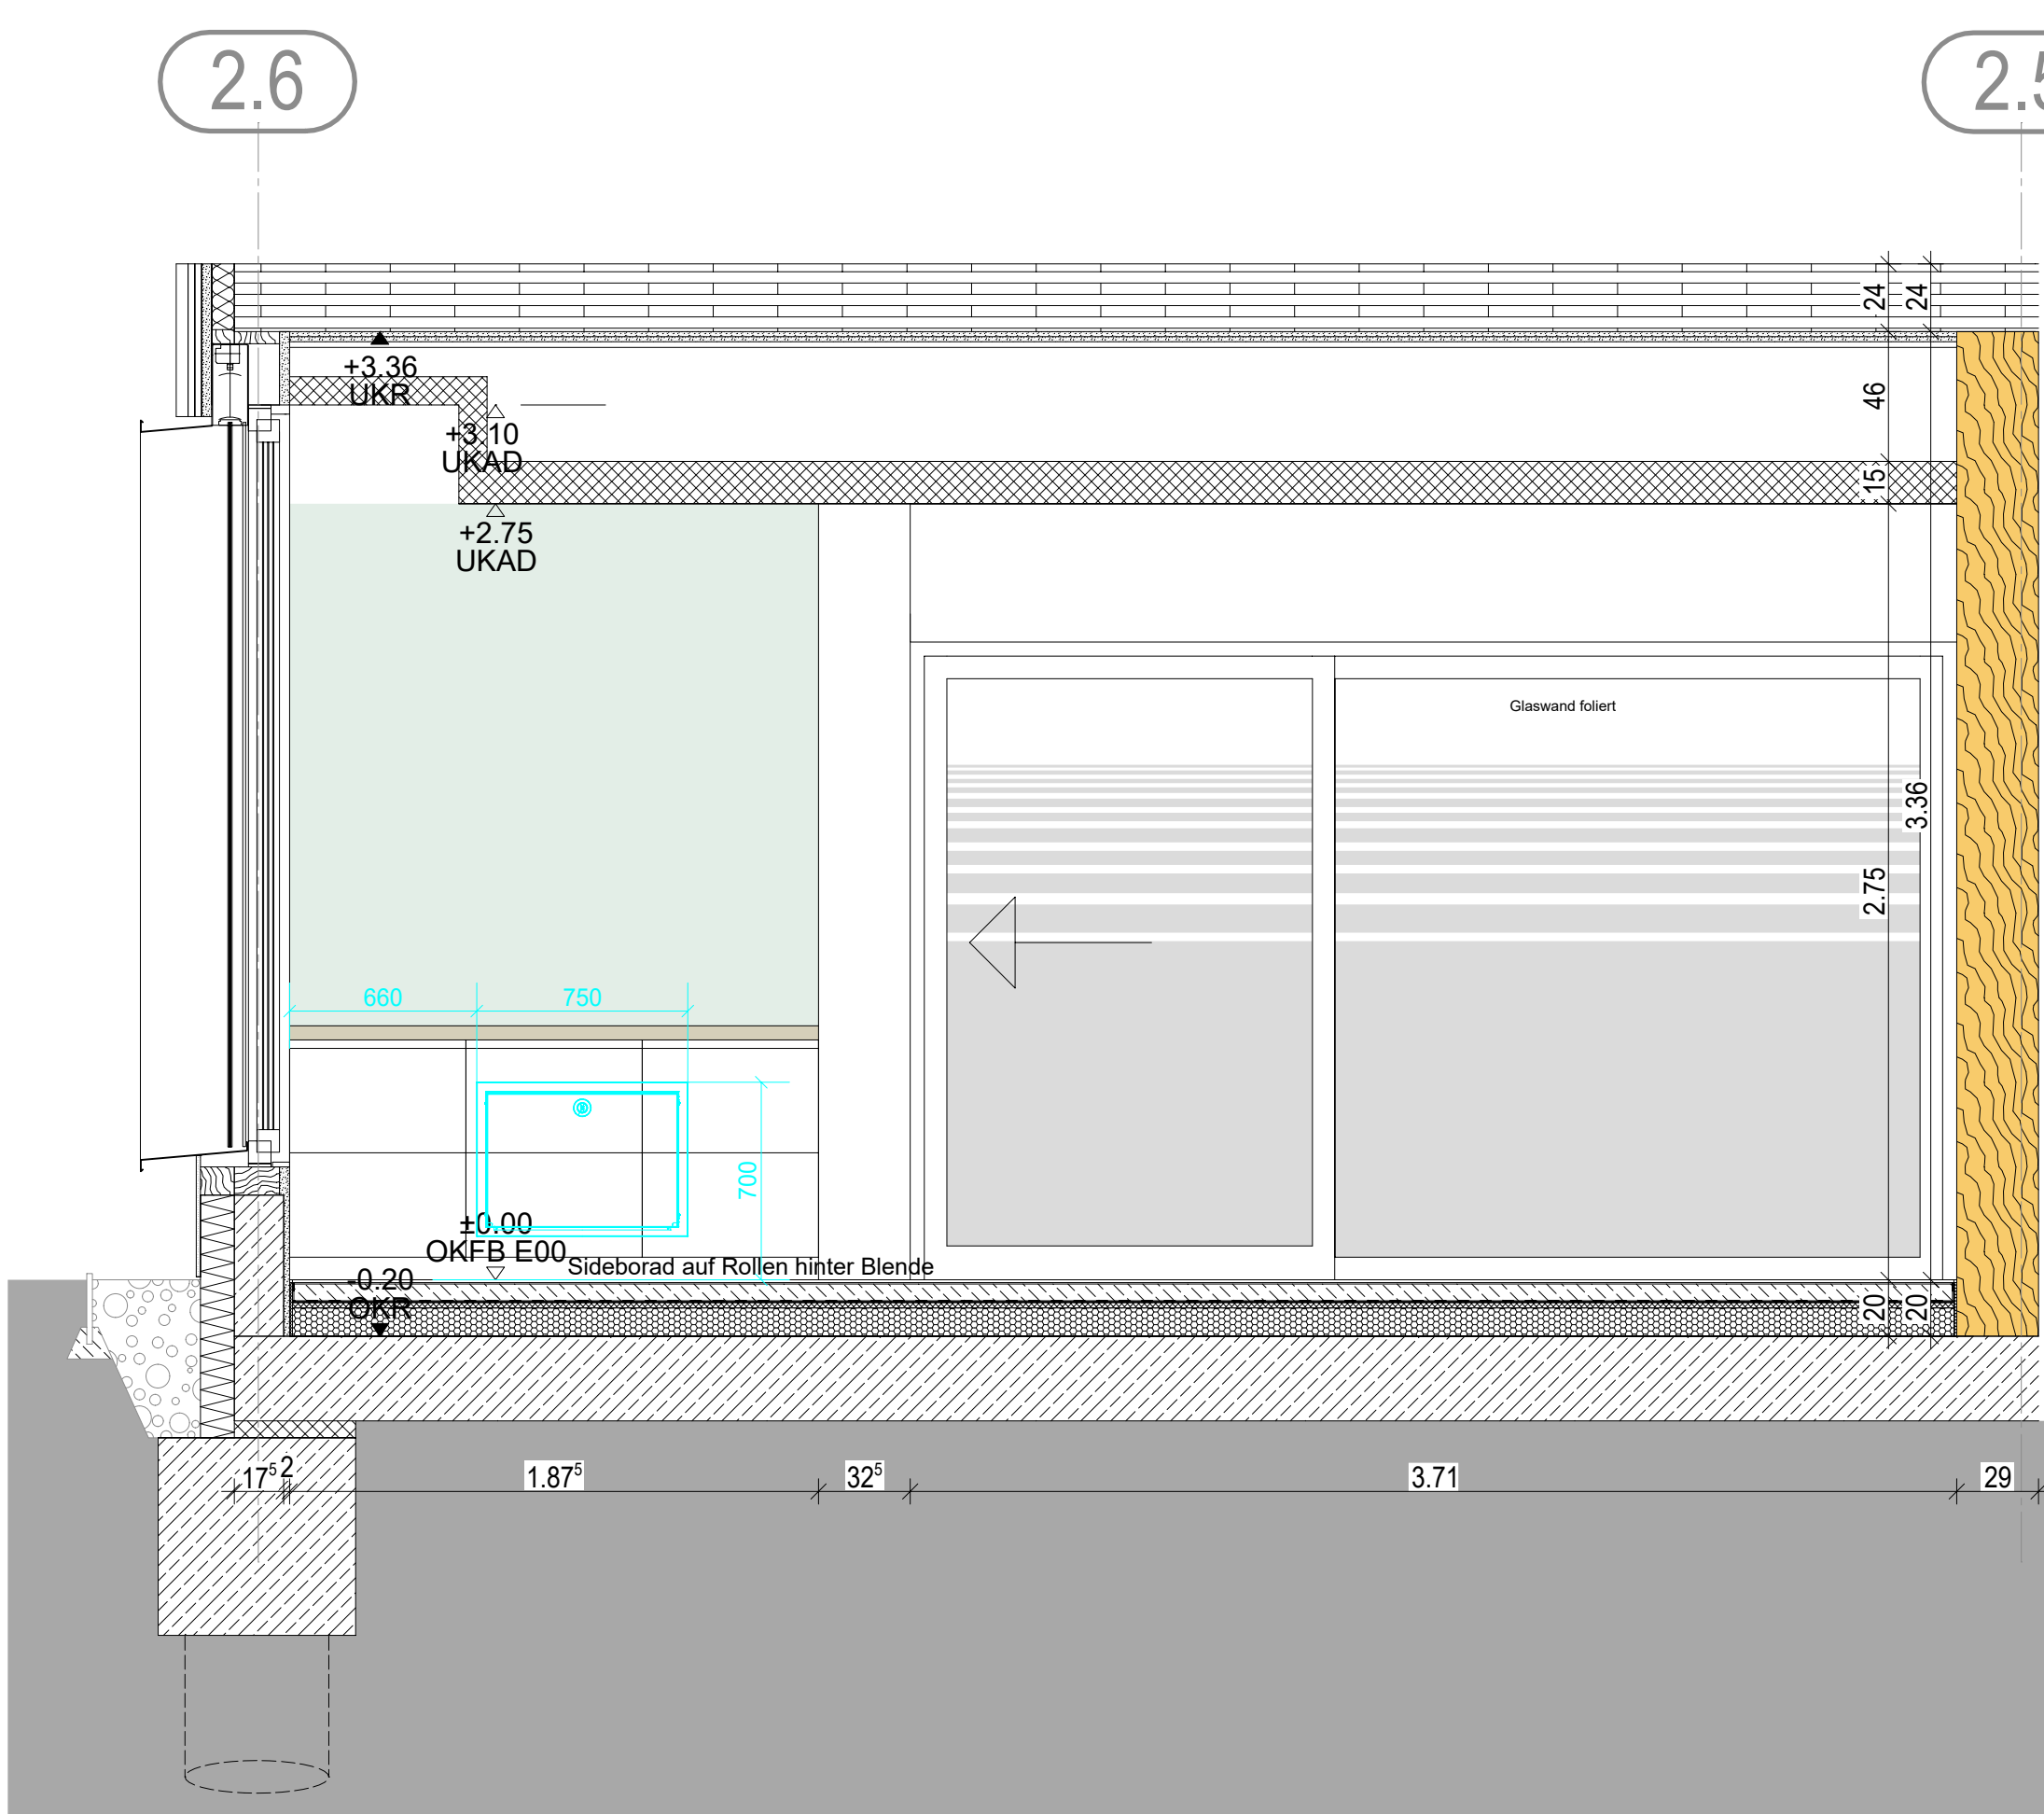


Ansicht B

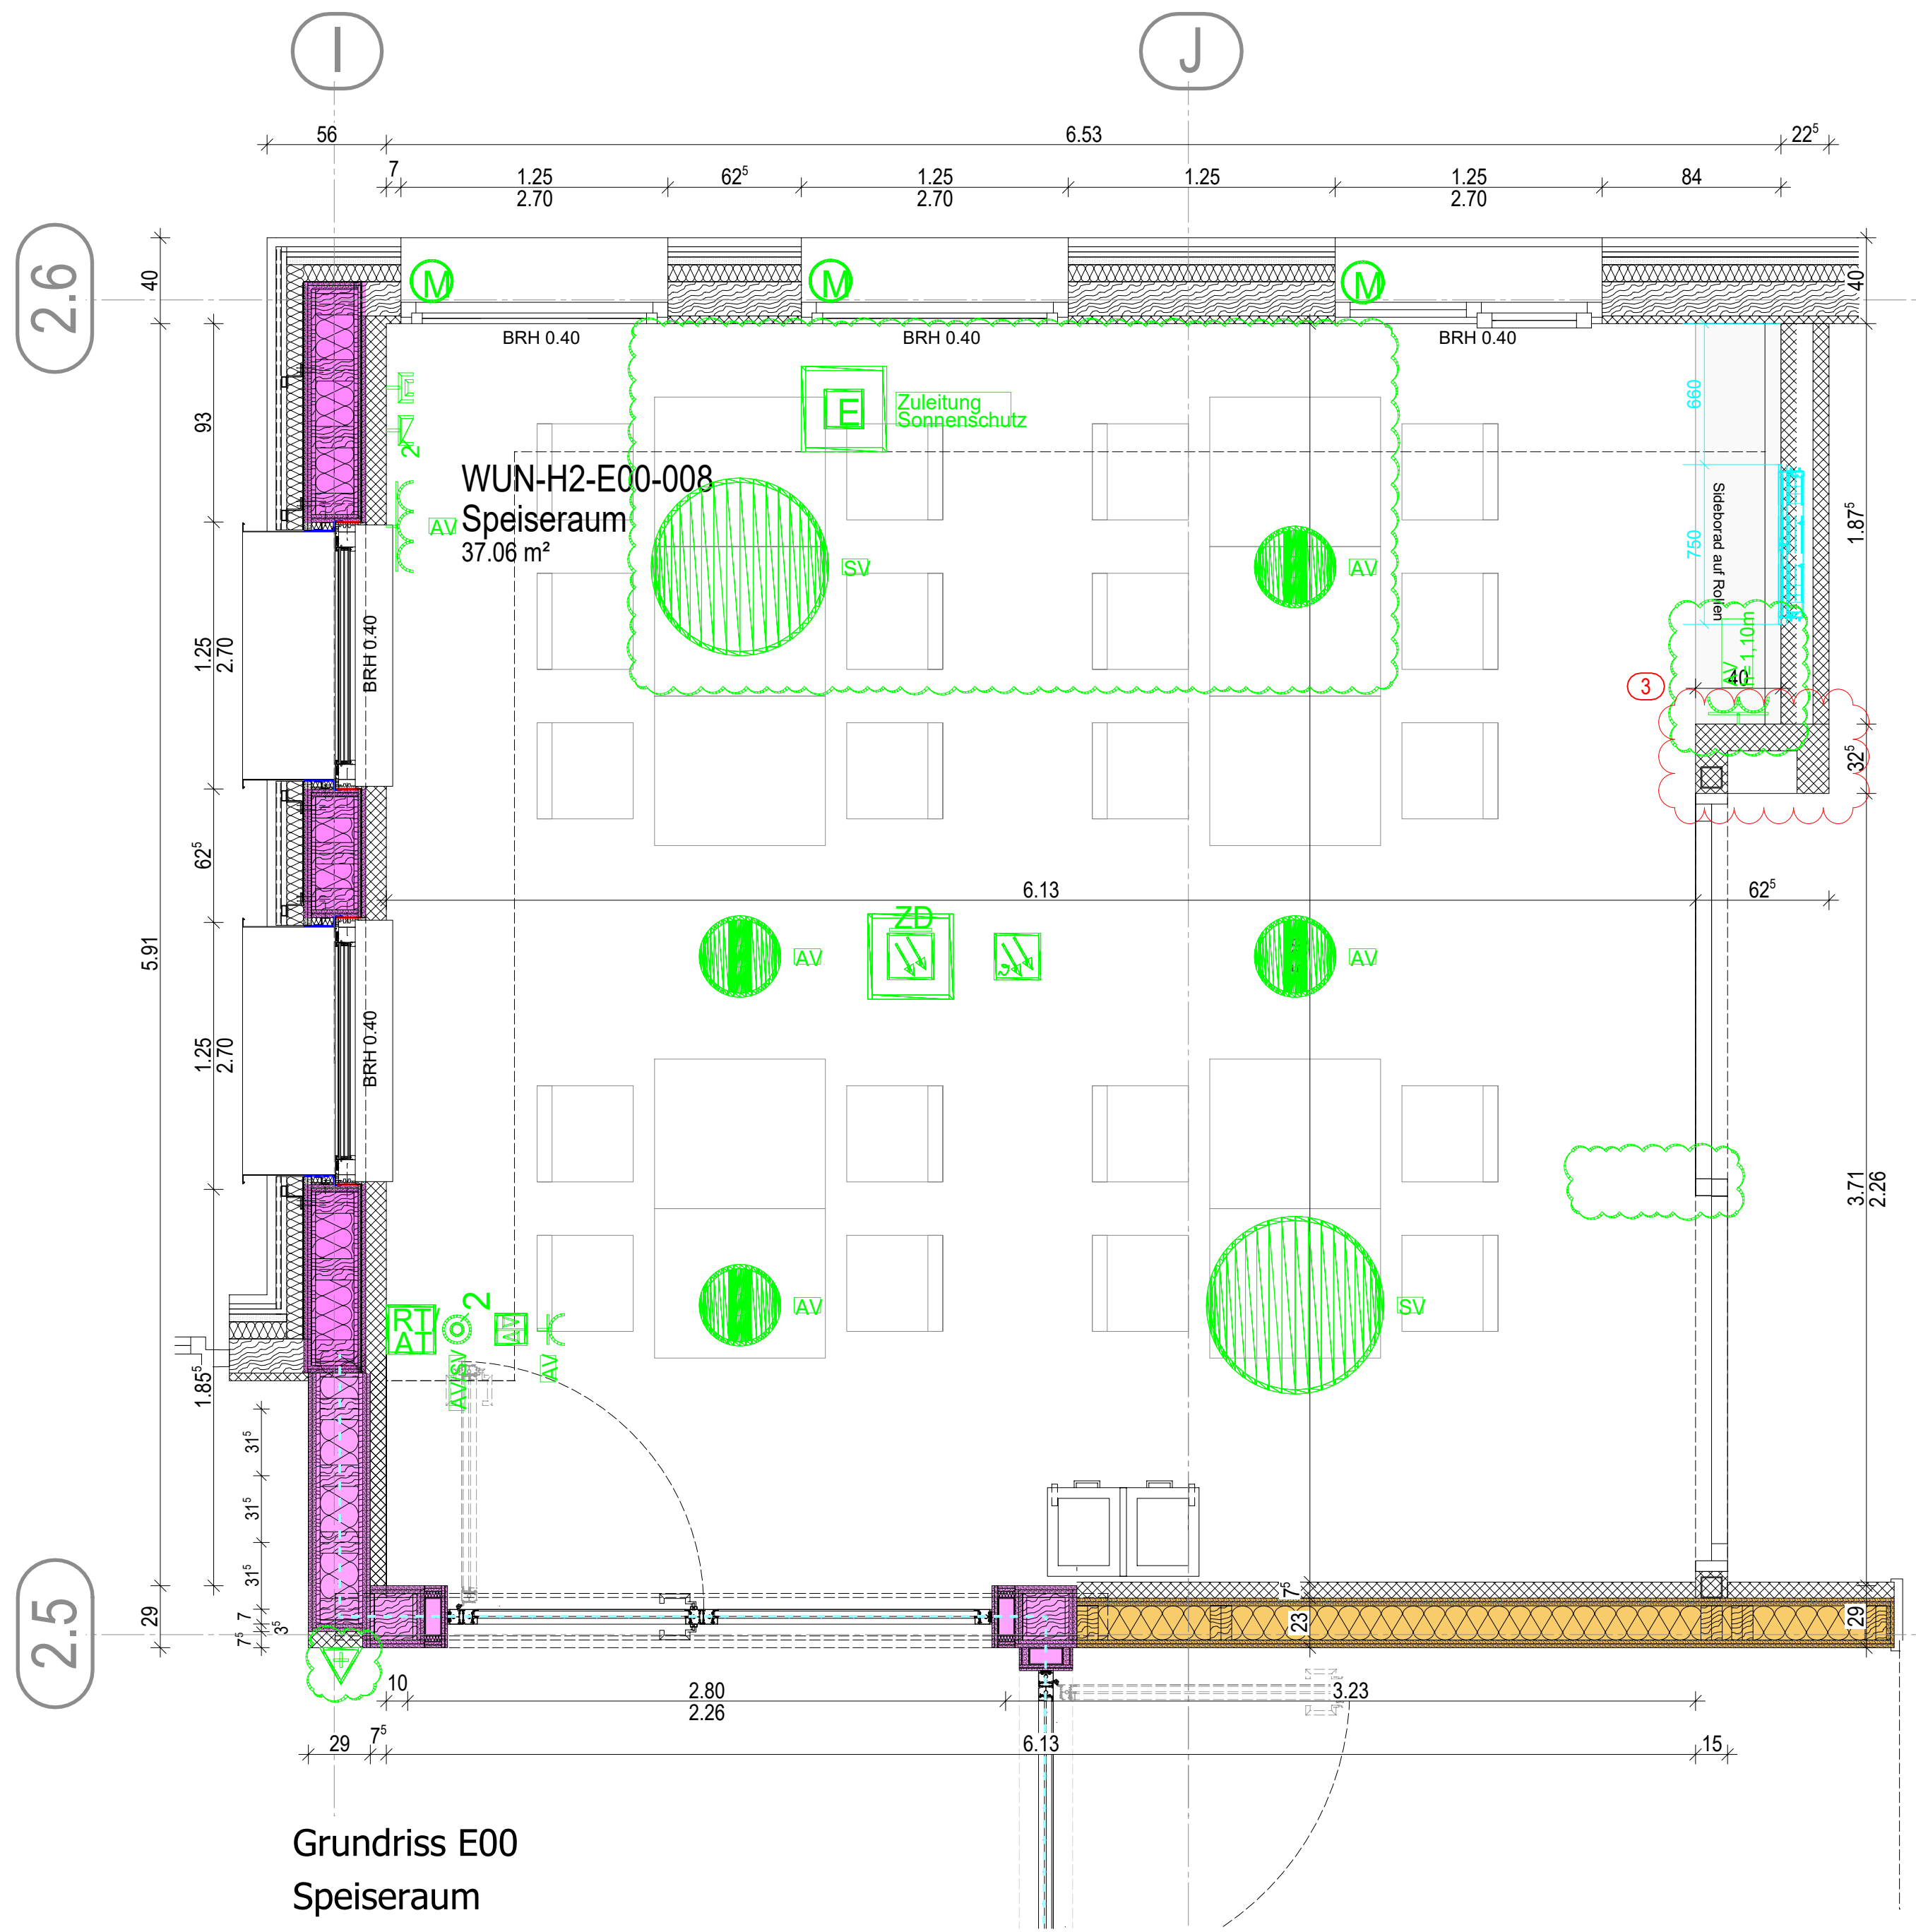

Grundriss E00
Speiseraum

Alle Maße sind am Bau zu prüfen. Unstimmigkeiten sind der Bauleitung sofort mitzuteilen.
Alle Höhenangaben beziehen sich auf ±0.00 = OKFF Ebene 00
Tür- und Brüstungshöhen beziehen sich auf OKFF.
Boden- und Wanddurchbrüche sind vor Ort mit Architekt.
Tragwerks- und Fachplanern nochmals zu prüfen und festzulegen.
Ausführung nach MHolzBauRL Fassung 24.09.2024

Phase	Planungs- bereich	Standort	Gebäude	Plantyp	Ebene	Planfeld	Index	Freitext
5	300	WUN	H2	WA	E00	2019	03	Speiseraum

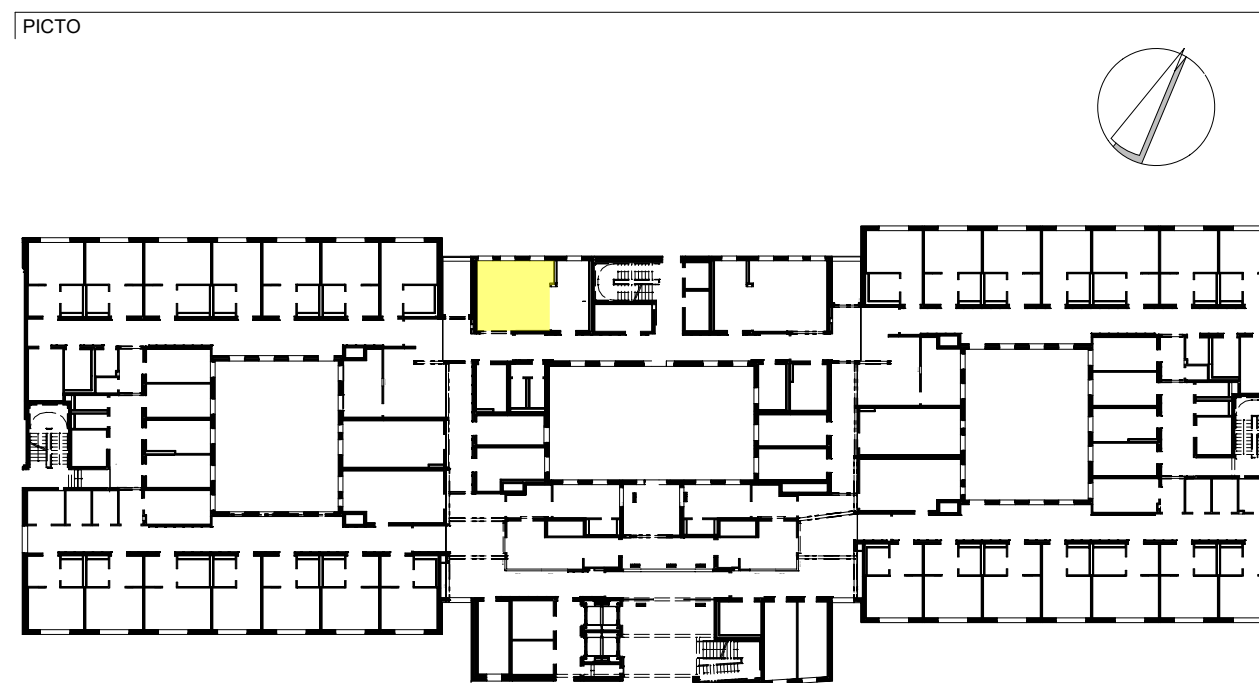

AUSSCHREIBUNGSPLANUNG

PHASE: KRH Psychiatrie W., 3. STAGE

PROJEKT: Neubau der Erwachsenenpsychiatrie
Schnellstraße 25
31115 Wunstorf

PROJEKT: KRH Psychiatrie W., 3. STAGE

BAUHERR: KRH Psychiatrie Wunstorf
Schnellstraße 25
31115 Wunstorf

NUTZER: KRH Psychiatrie Wunstorf
Schnellstraße 25
31115 Wunstorf

BAUTEIL: Gebäude H2


PLAN: Wandabwicklung Speiseraum

ERSTELLT: 19.12.2024 | PLOT-DATUM: 19.06.2026


MASSTAB: 1:25

PLAN NR.: 2019

FACHING:

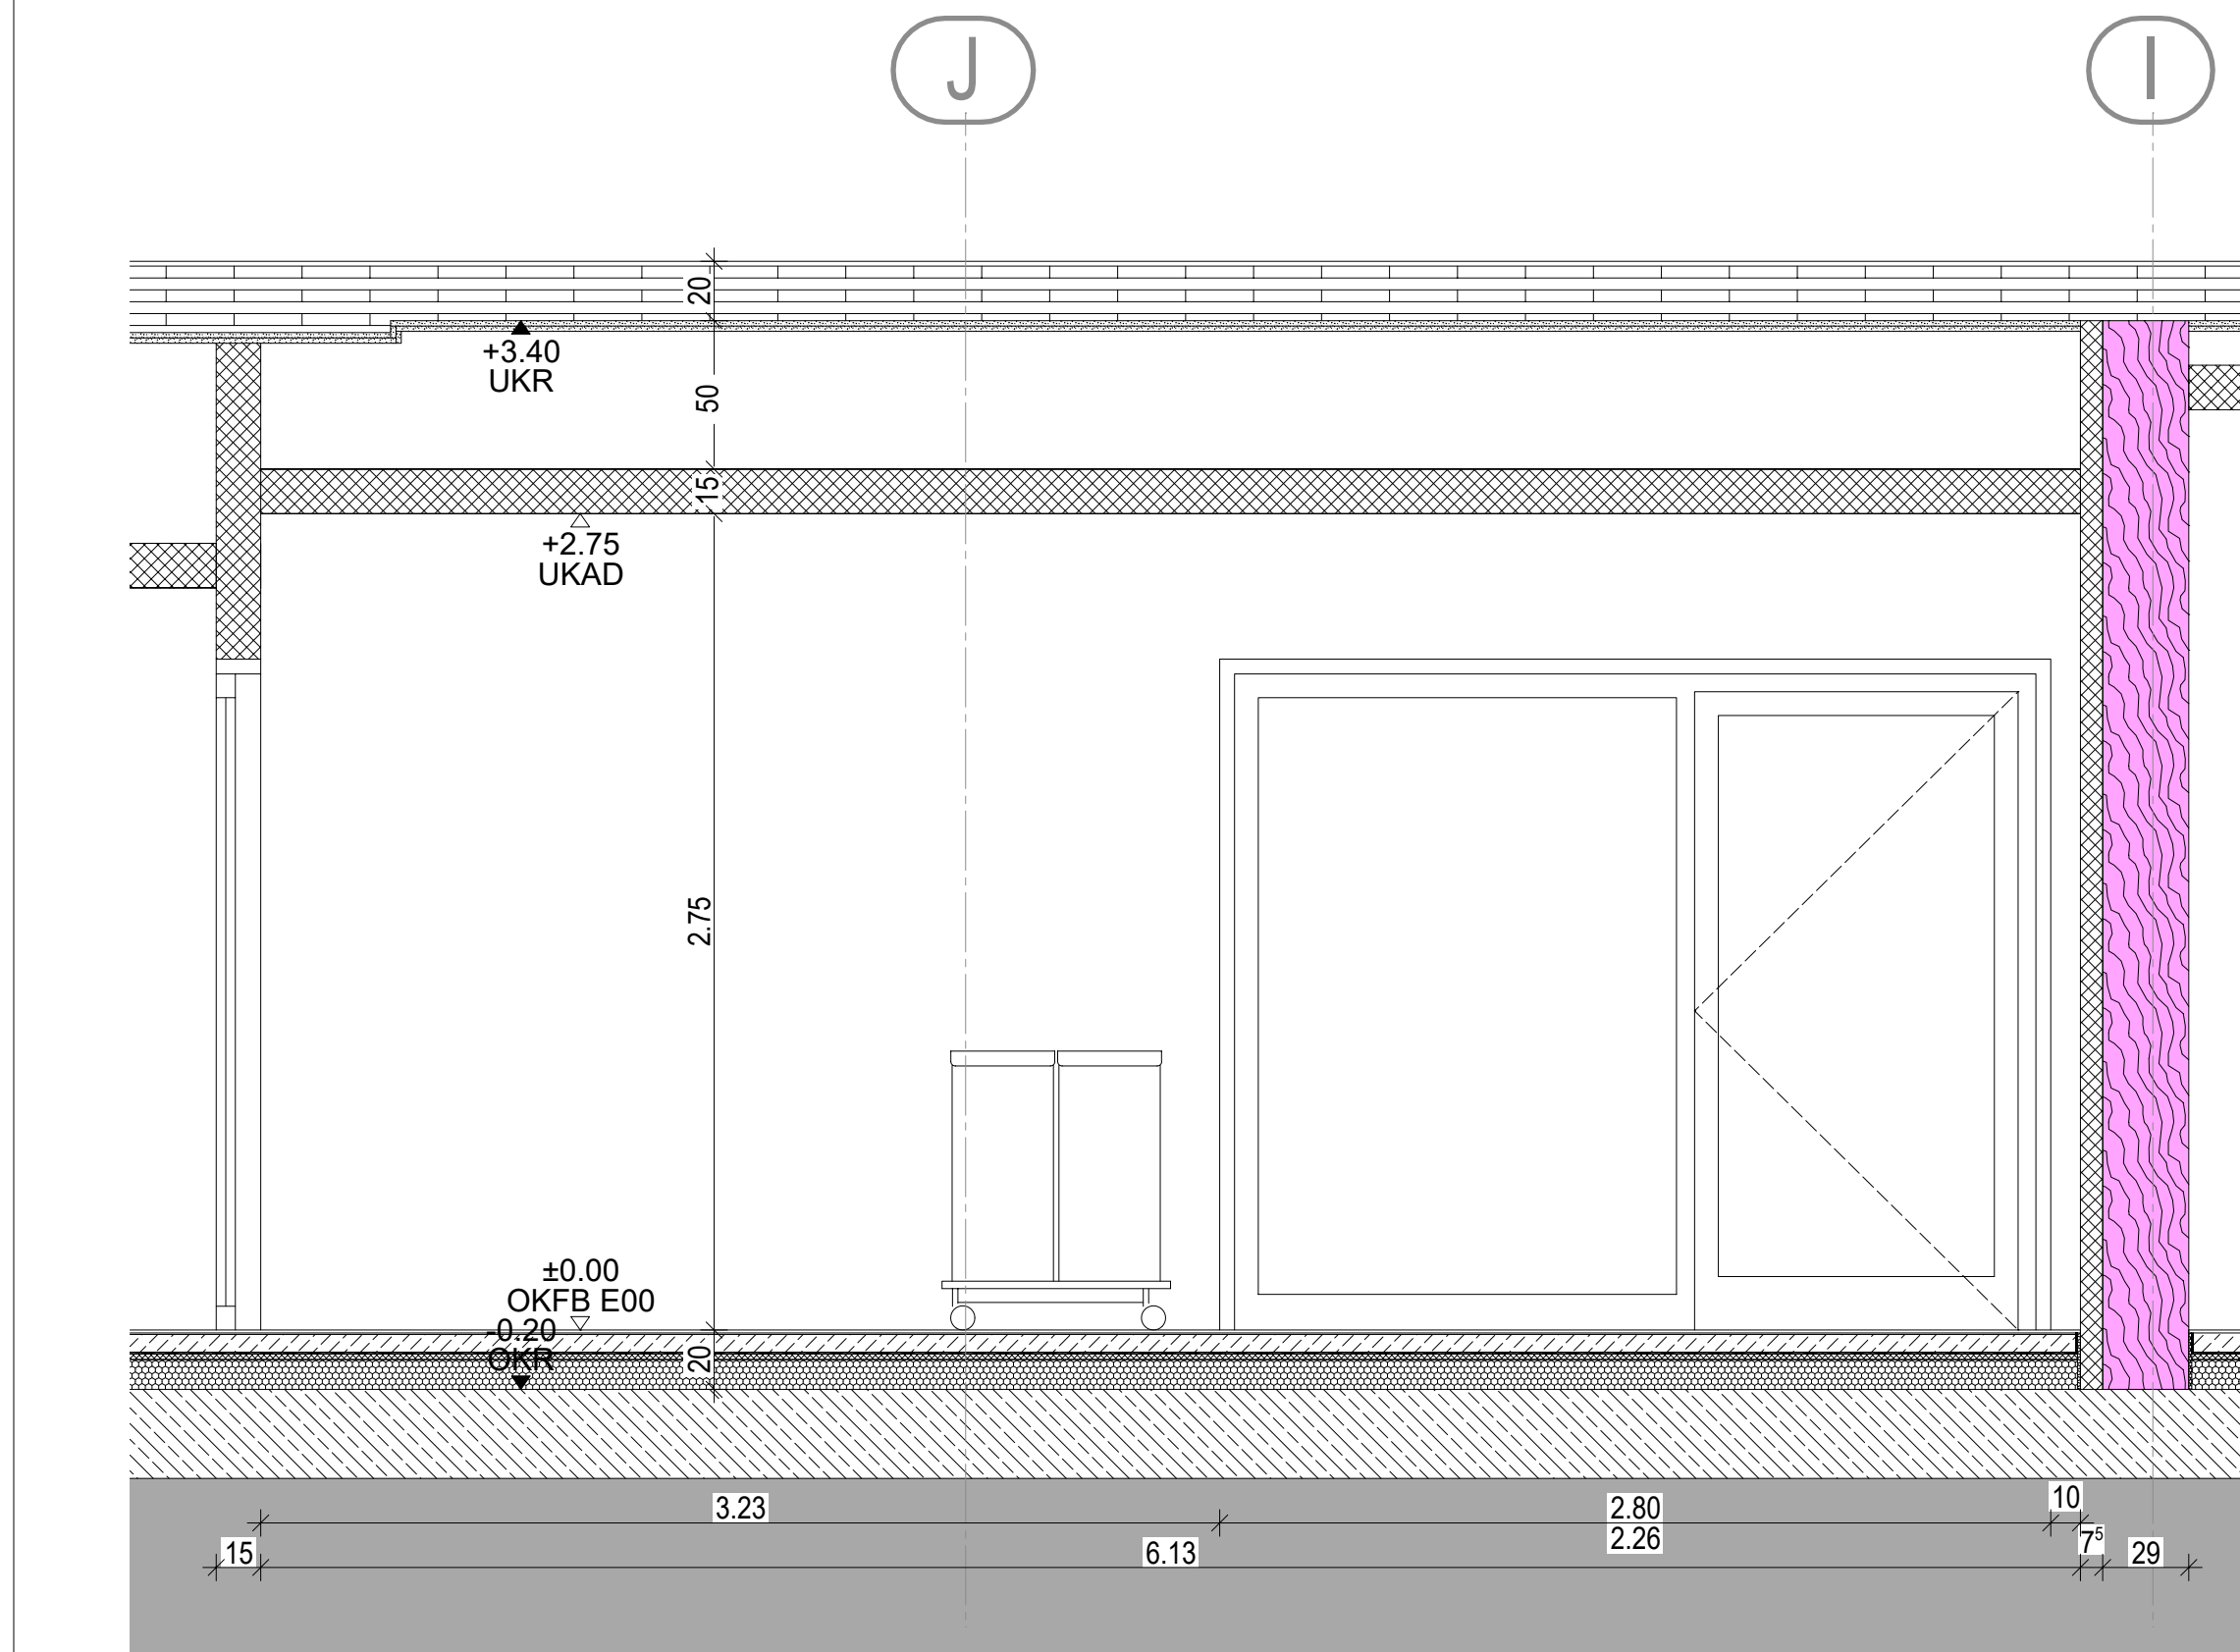

Ansicht C

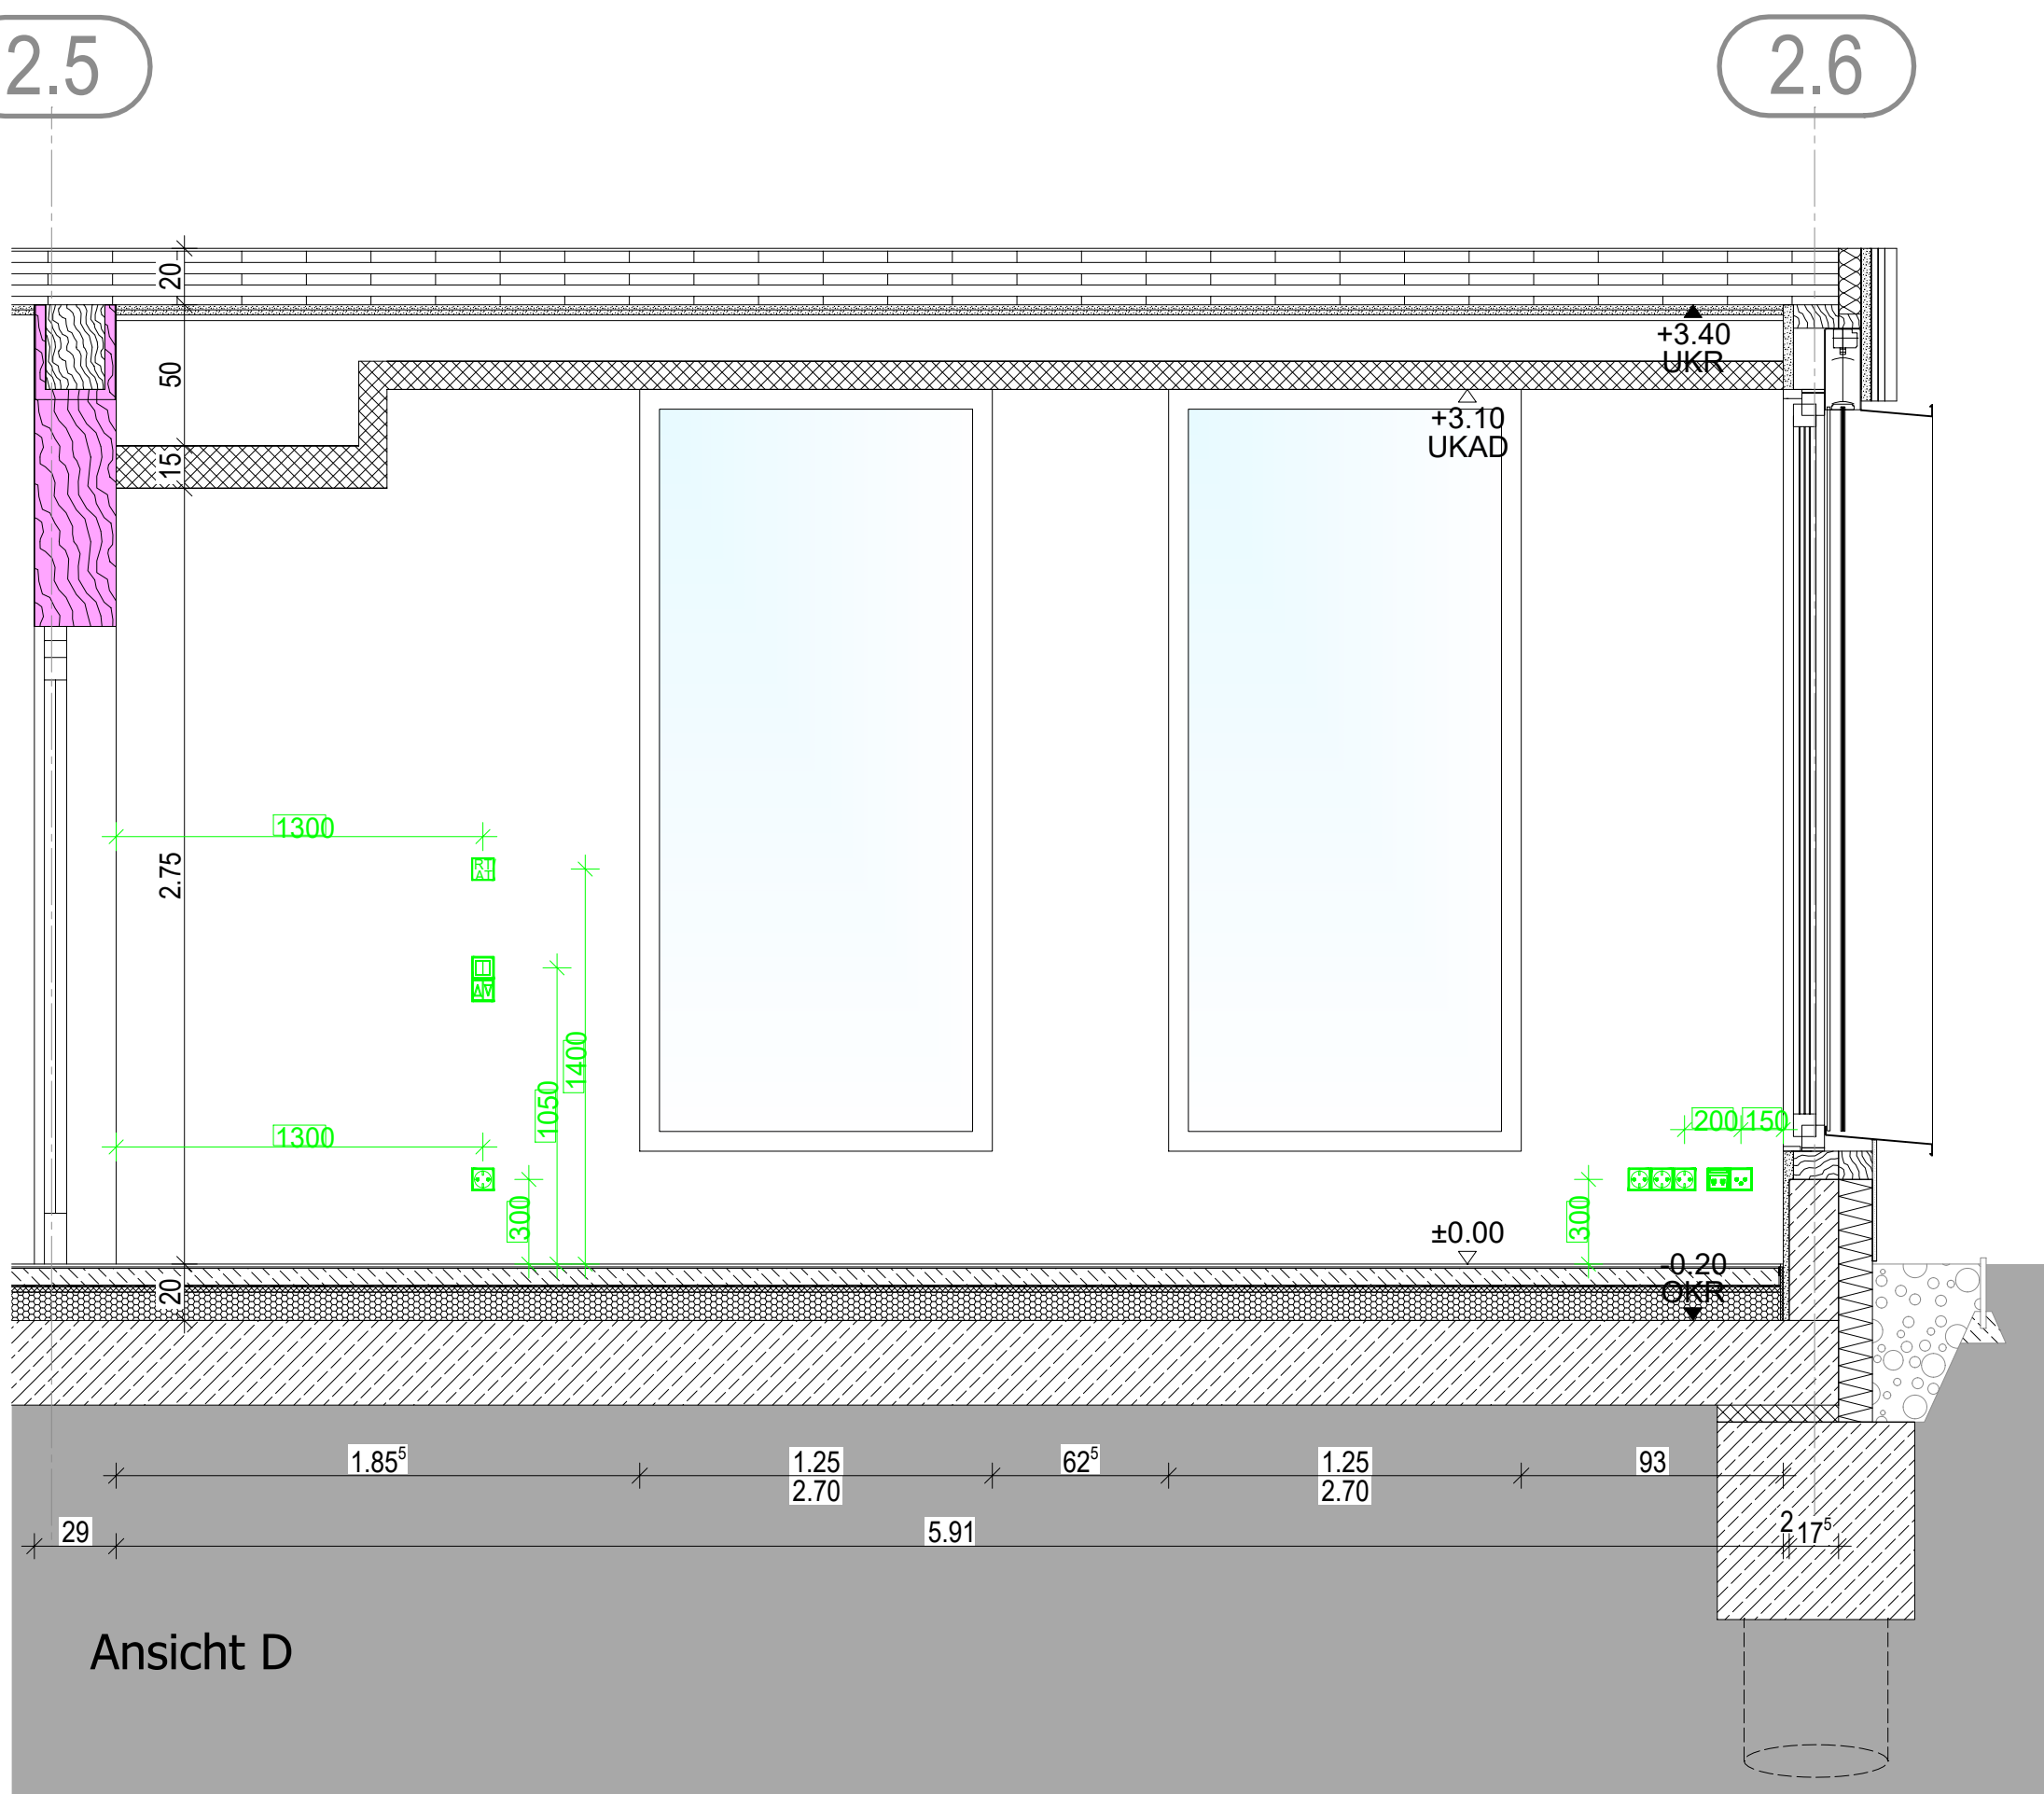

Ansicht D

LEGENDE:

Beleuchtung

- Anbauleuchte ø382mm/45mm LED 2002m, 16W 2700-6500K
- Niederspannungsinstallation
- Schukosteckdosenslg., 2-fach
- Schukosteckdosenslg., 3-fach
- Taster, 2-fach, unbeleuchtet
- Jalousietaster
- Motor
- Elt-Anschluss, 230V
- Revisionsöffnung 400x400mm

Brandmeldeanlage

- Multisensor- Rauchmelder
- opt. Rauchmelder in der Zwischendecke

Lichtsuch- und Signalanlagen

- Zimmersignalleuchte mit Elektronikmodul
- Rufabsteltaster

DVTK-Anlage

- Datendose RJ45 2-fach

Fernsehung Antennenanlage

- Antennendose

Fußbodenheizung

UP-Verteilerkasten