

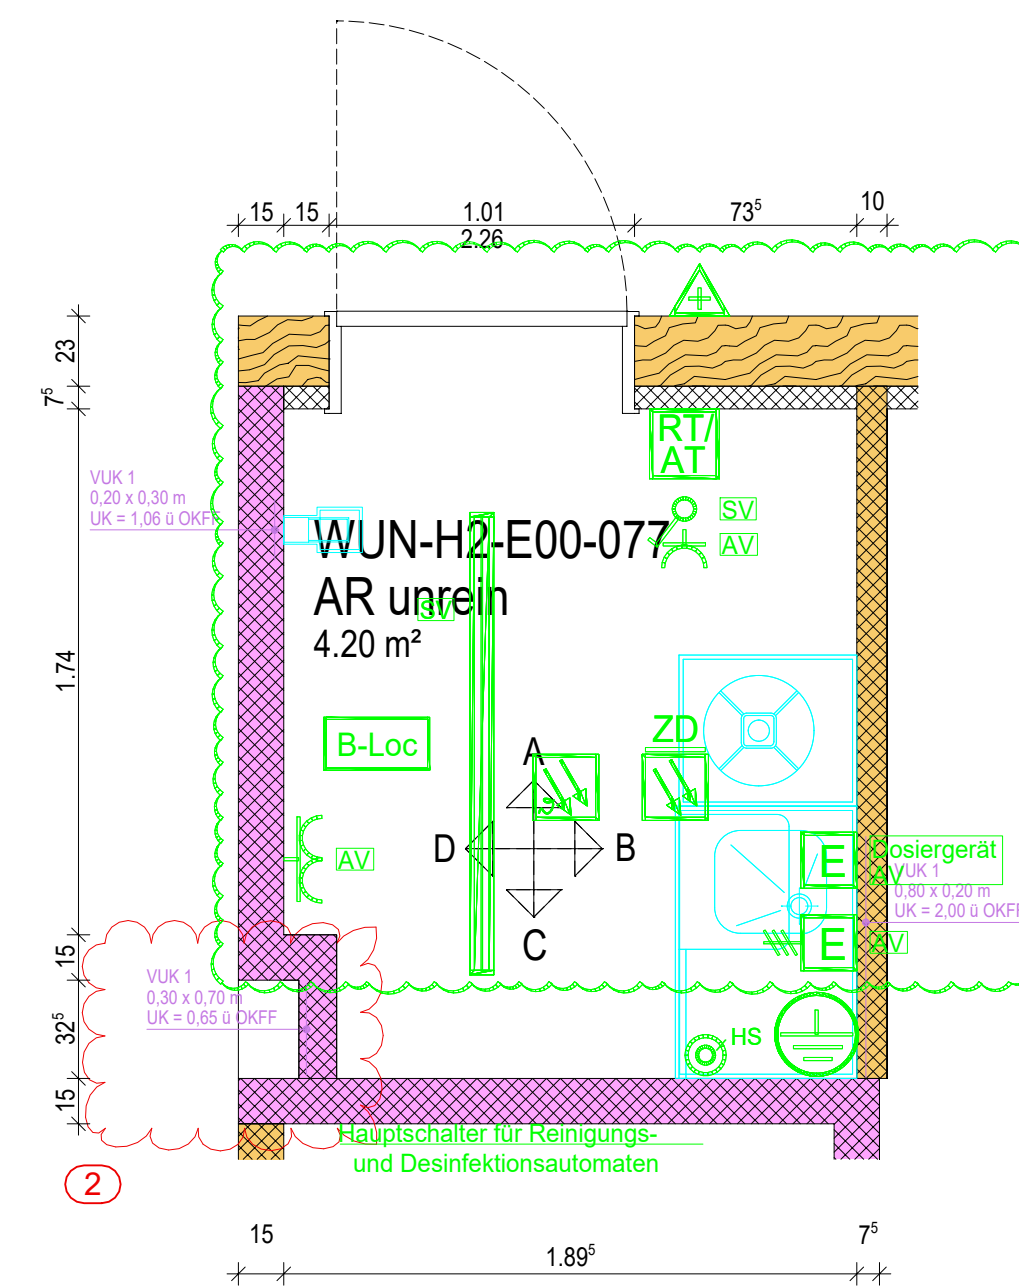
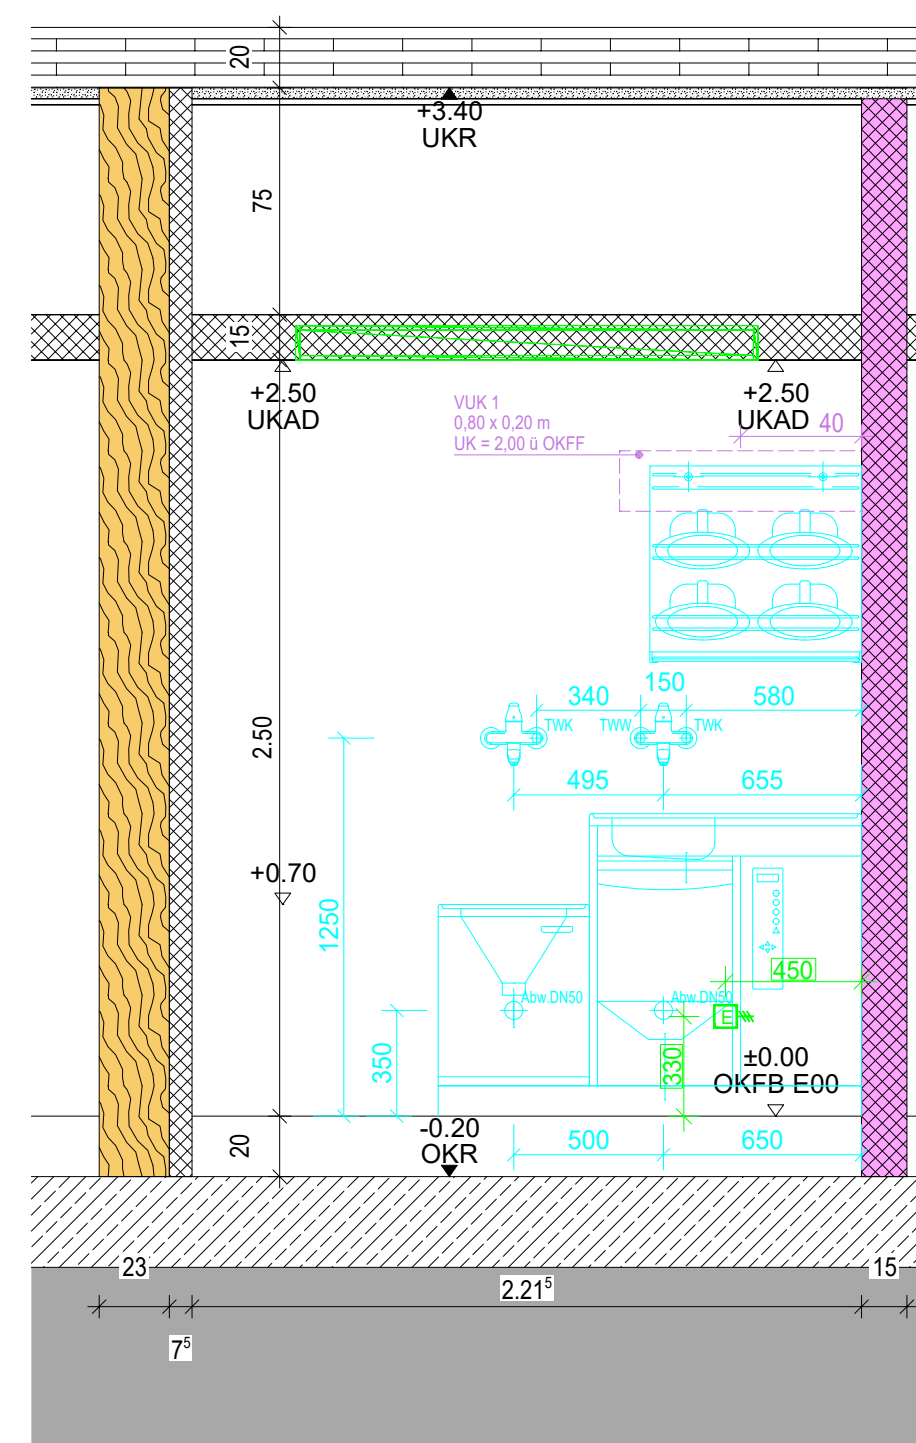
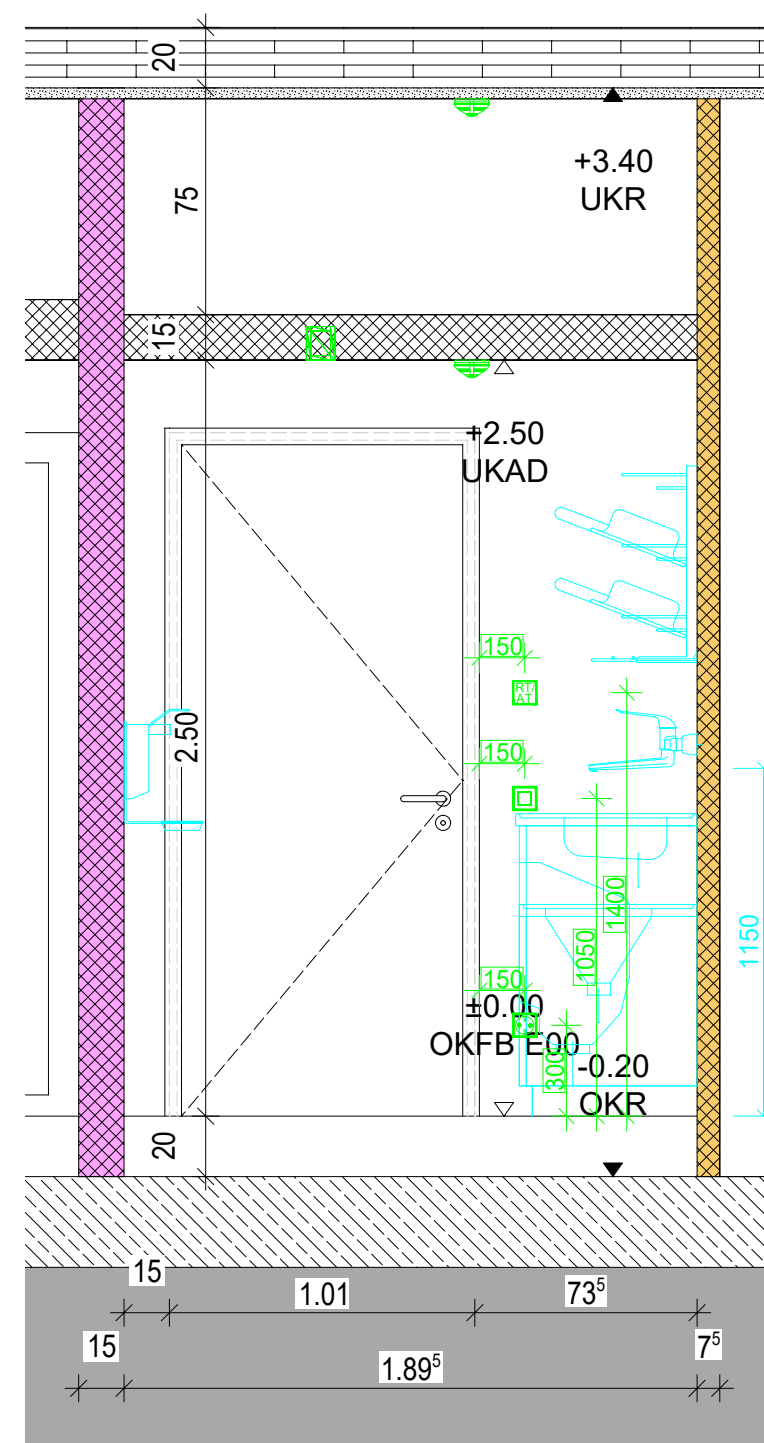
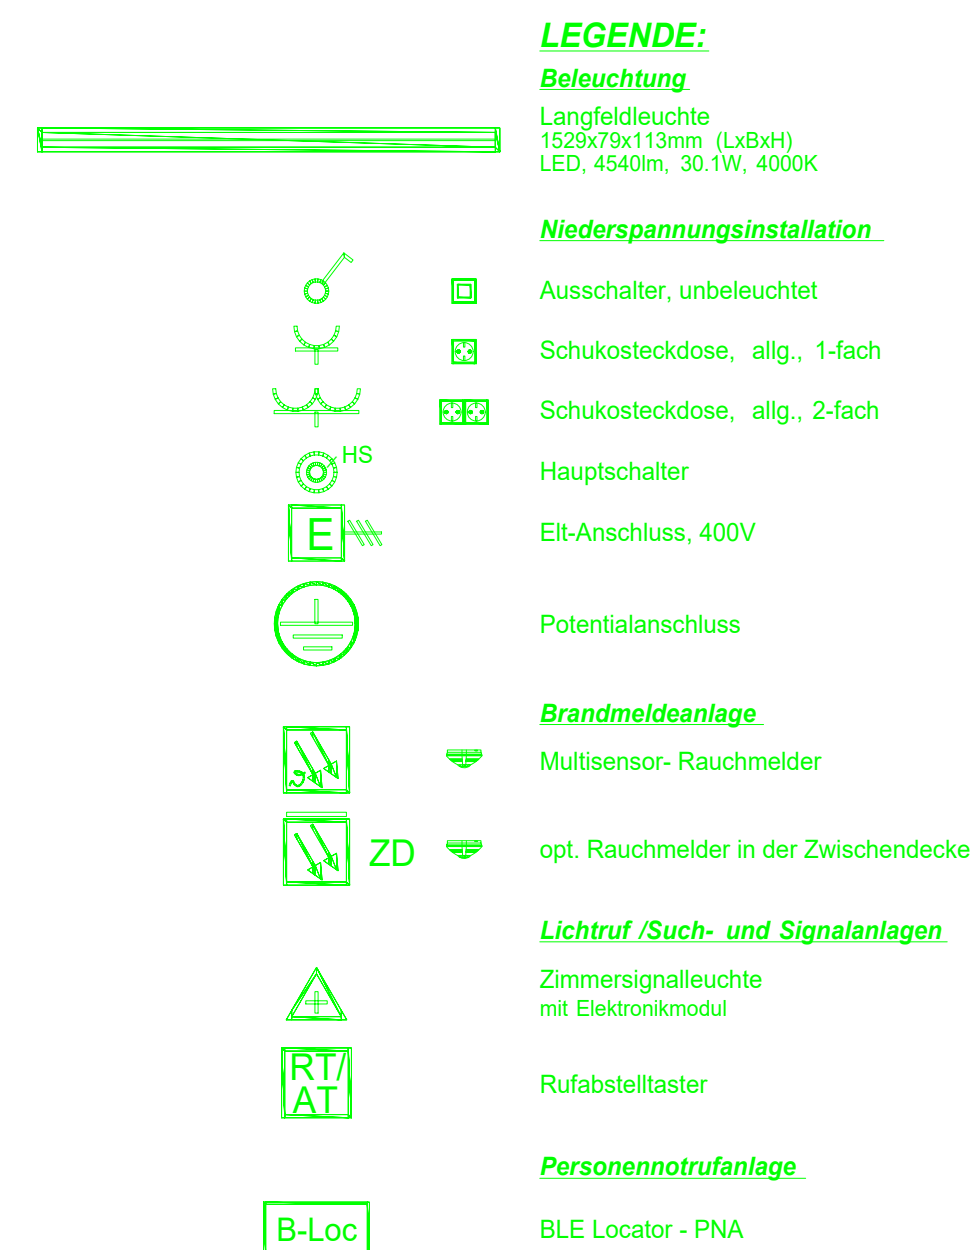


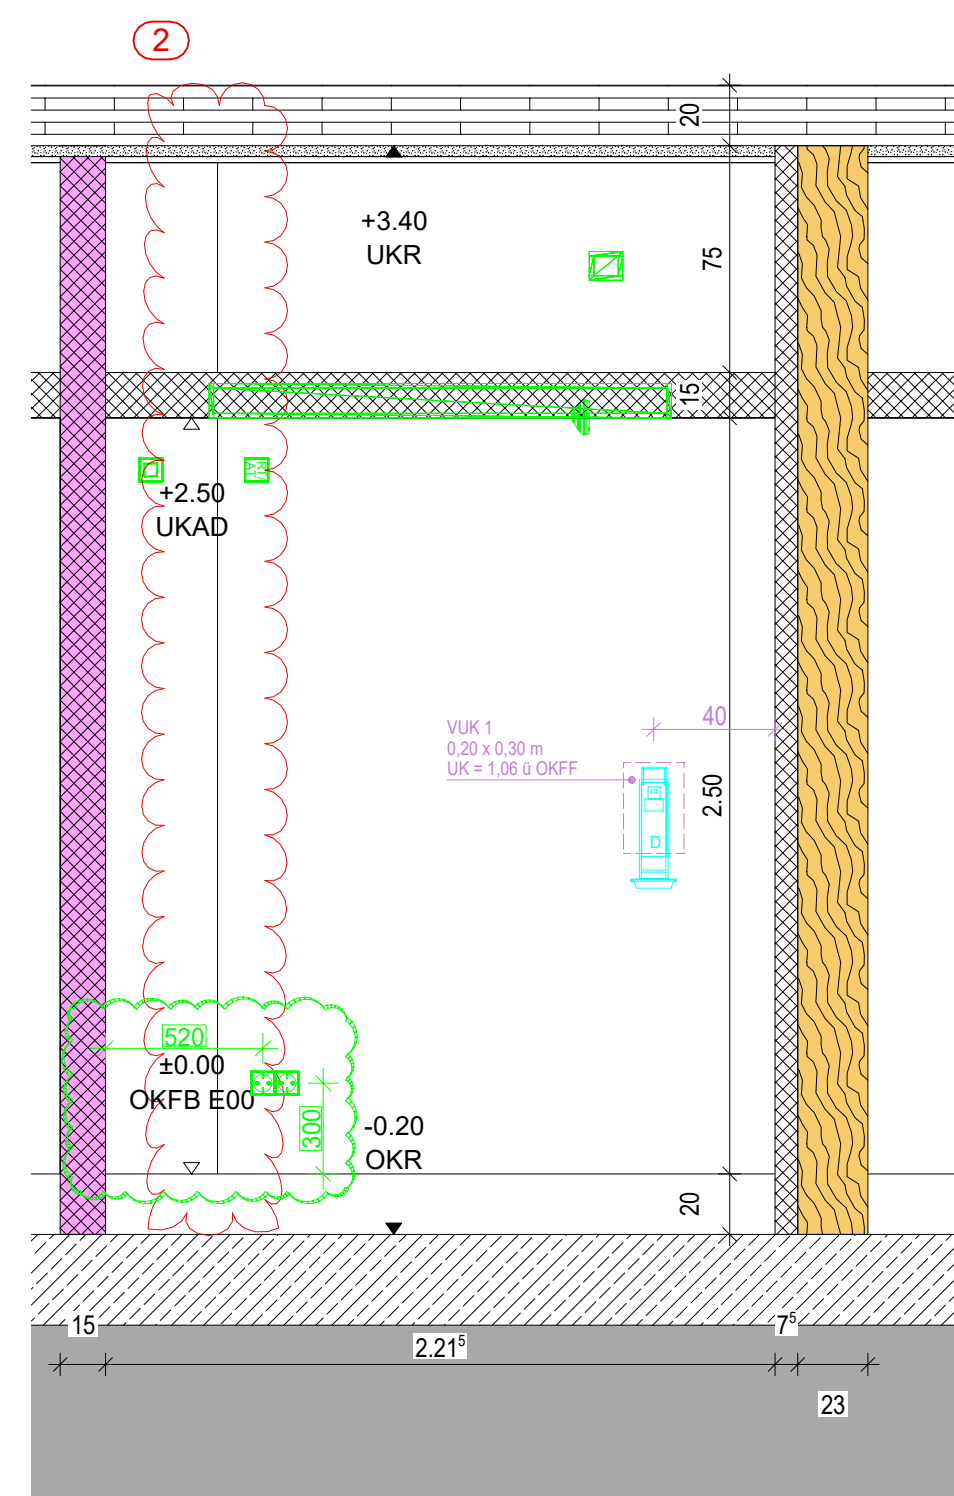

Grundriss E00
Arbeiten unrein

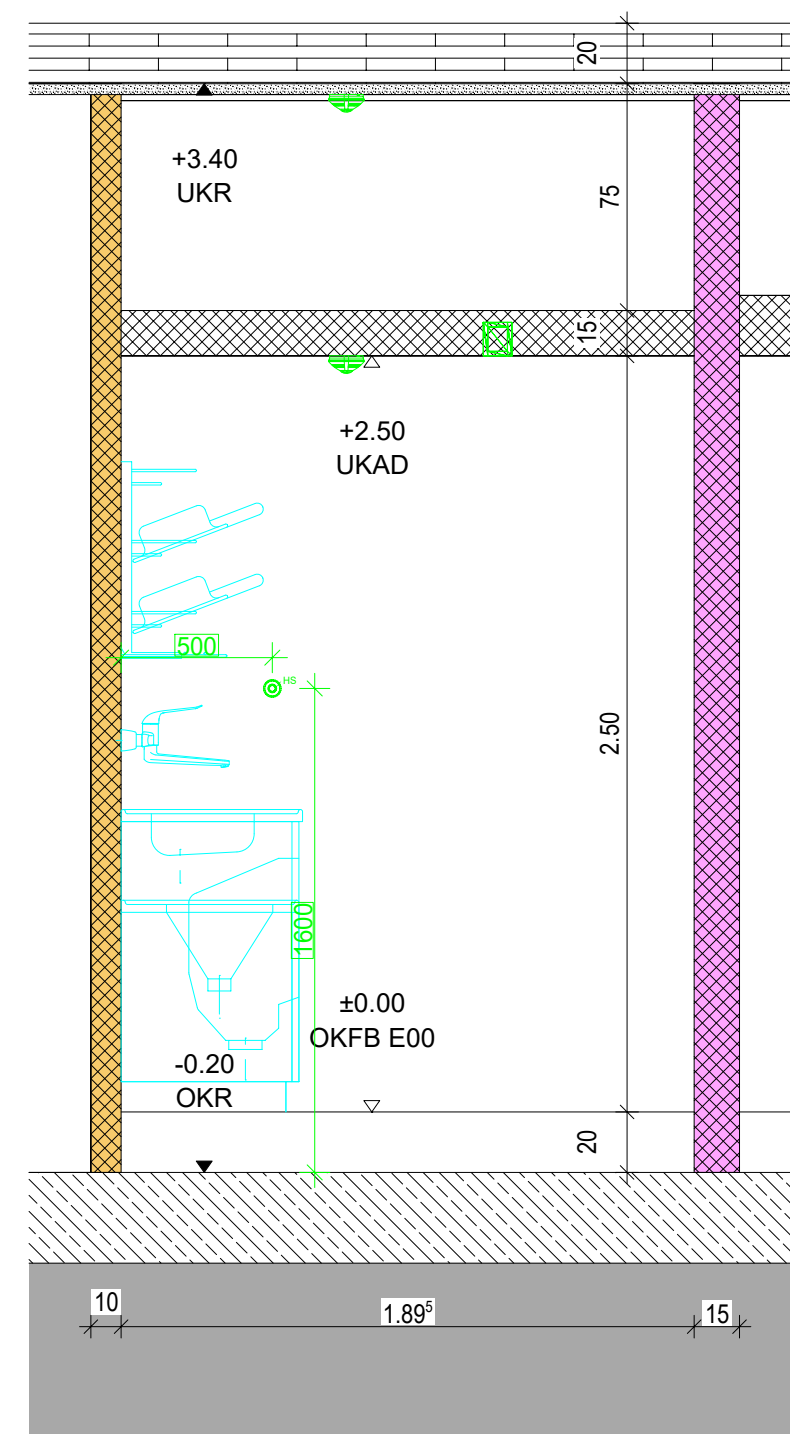

Alle Maße sind am Bau zu prüfen. Unstimmigkeiten sind der Bauleitung sofort mitzuteilen.

Alle Höhenangaben beziehen sich auf ± 0.00 = OKFF Ebene 00
Tür- und Brüstungshöhen beziehen sich auf OKFF.



Boden- und Wanddurchbrüche sind vor Ort mit Architekt,
Tragwerks- und Fachplanern nochmals zu prüfen und festzulegen.

Ausführung nach MHolzBauRL Fassung 24.09.2024

[illegible]

Phase	Planungs- bereich	Standort	Gebäude	Plantyp	Ebene	Planfeld	Index	Freitext
5	300	WUN	H2	WA	E00	2020	02	Arbeiten unrein

PICTO

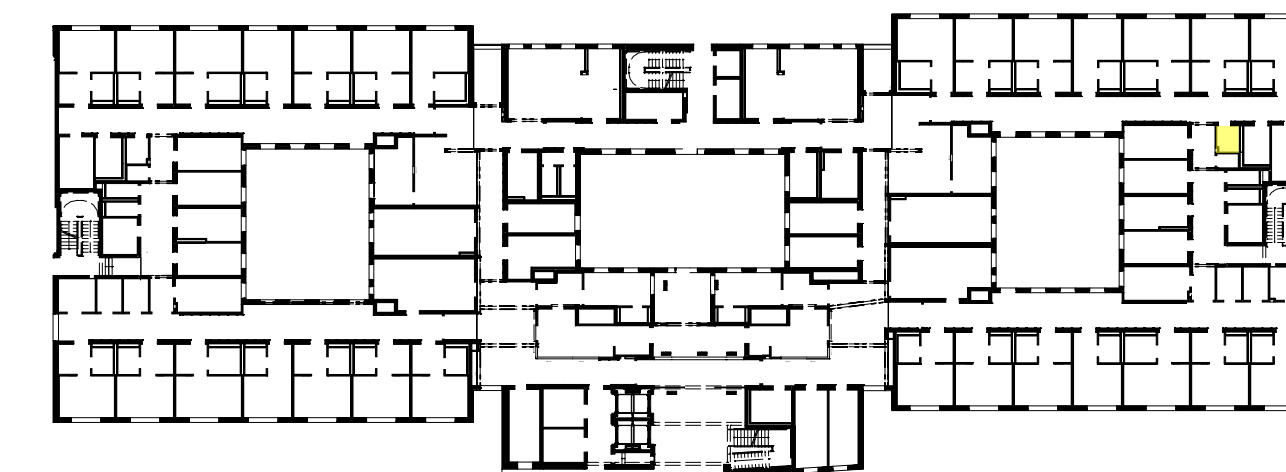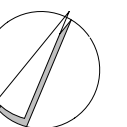

PHASE AUSSCHREIBUNGSPLANUNG

Neubau der Erwachsenenpsychiatrie
Südstraße 25
31515 Wunstorf



KRH
PSYCHIATRIC HOSPITAL

KRH Psychiatrie Wunstorf
Südstraße 25
31515 Wunstorf

 KRH
PSYCHIATRIE

KRH Psychiatrie Wunstorf
Südstraße 25
NUTZER 31515 Wunstorf

Gebäude H2

Wandabwicklung Arbeiten unrein

PLAN	MASSTAB
------	---------

| PLANUNG

H/B = 594 / 841 (0.50m²)

plan 2024