




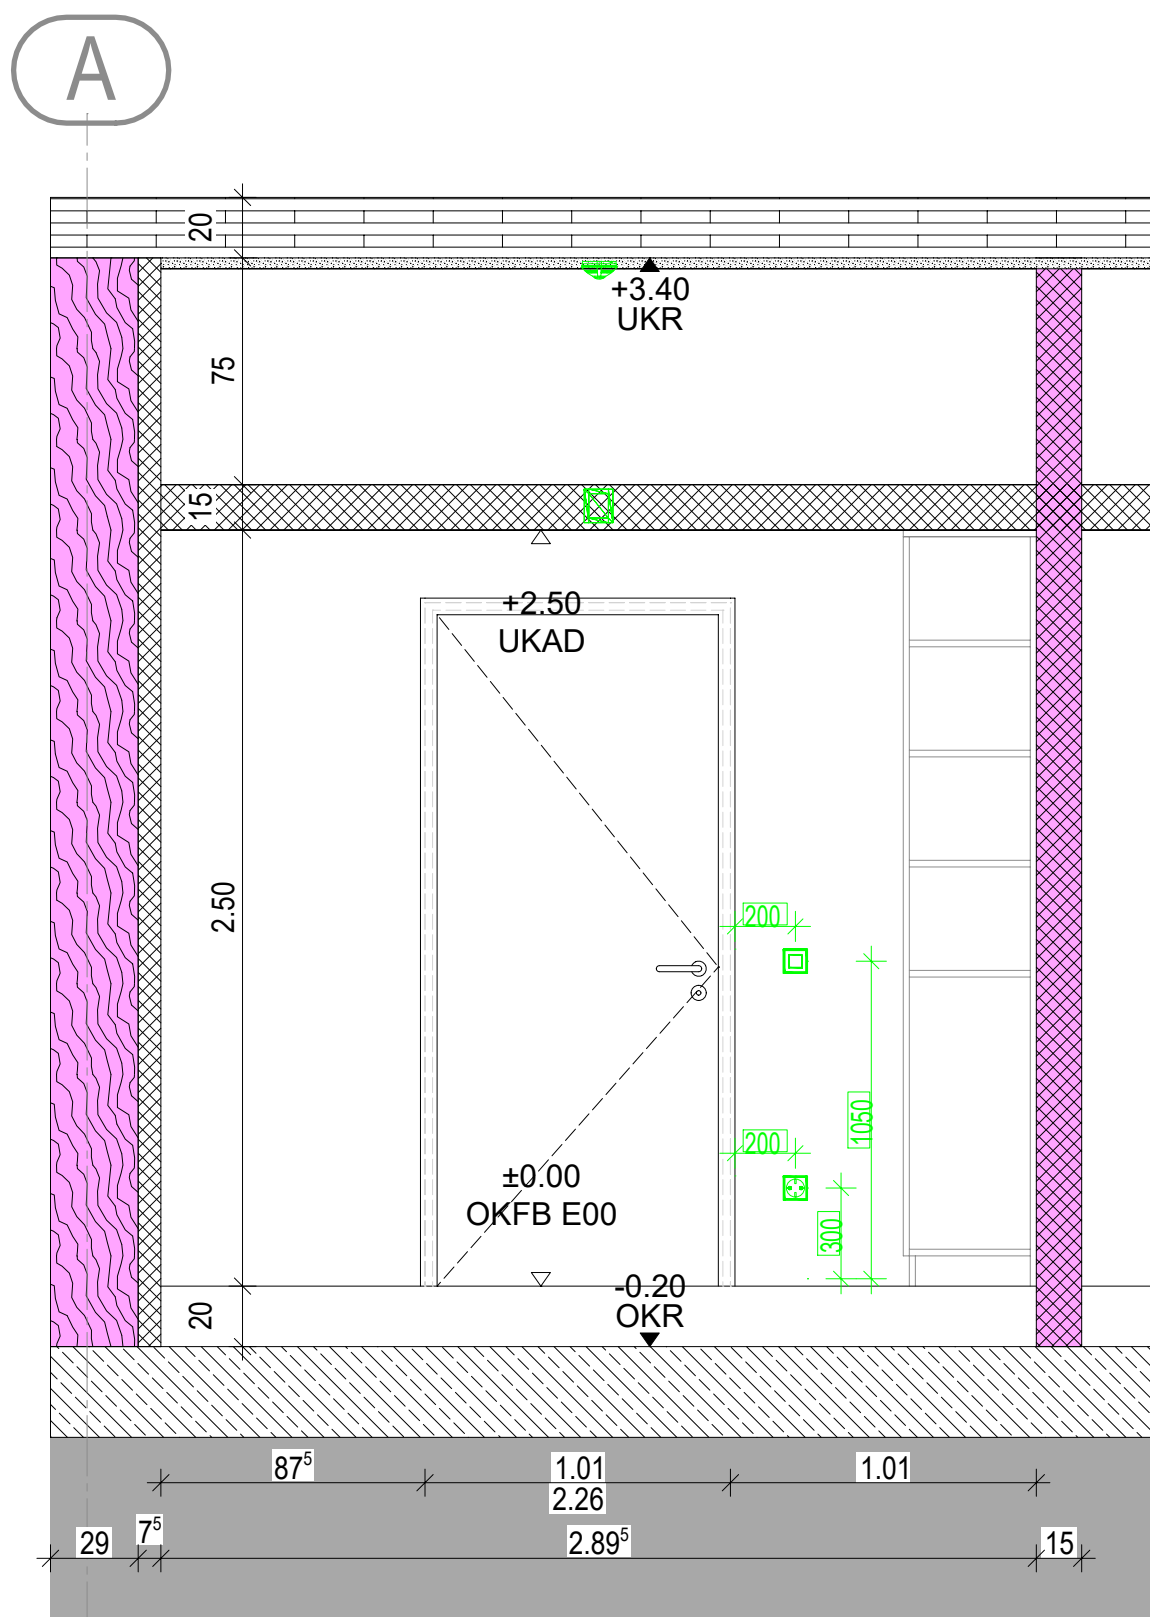


Ansicht A

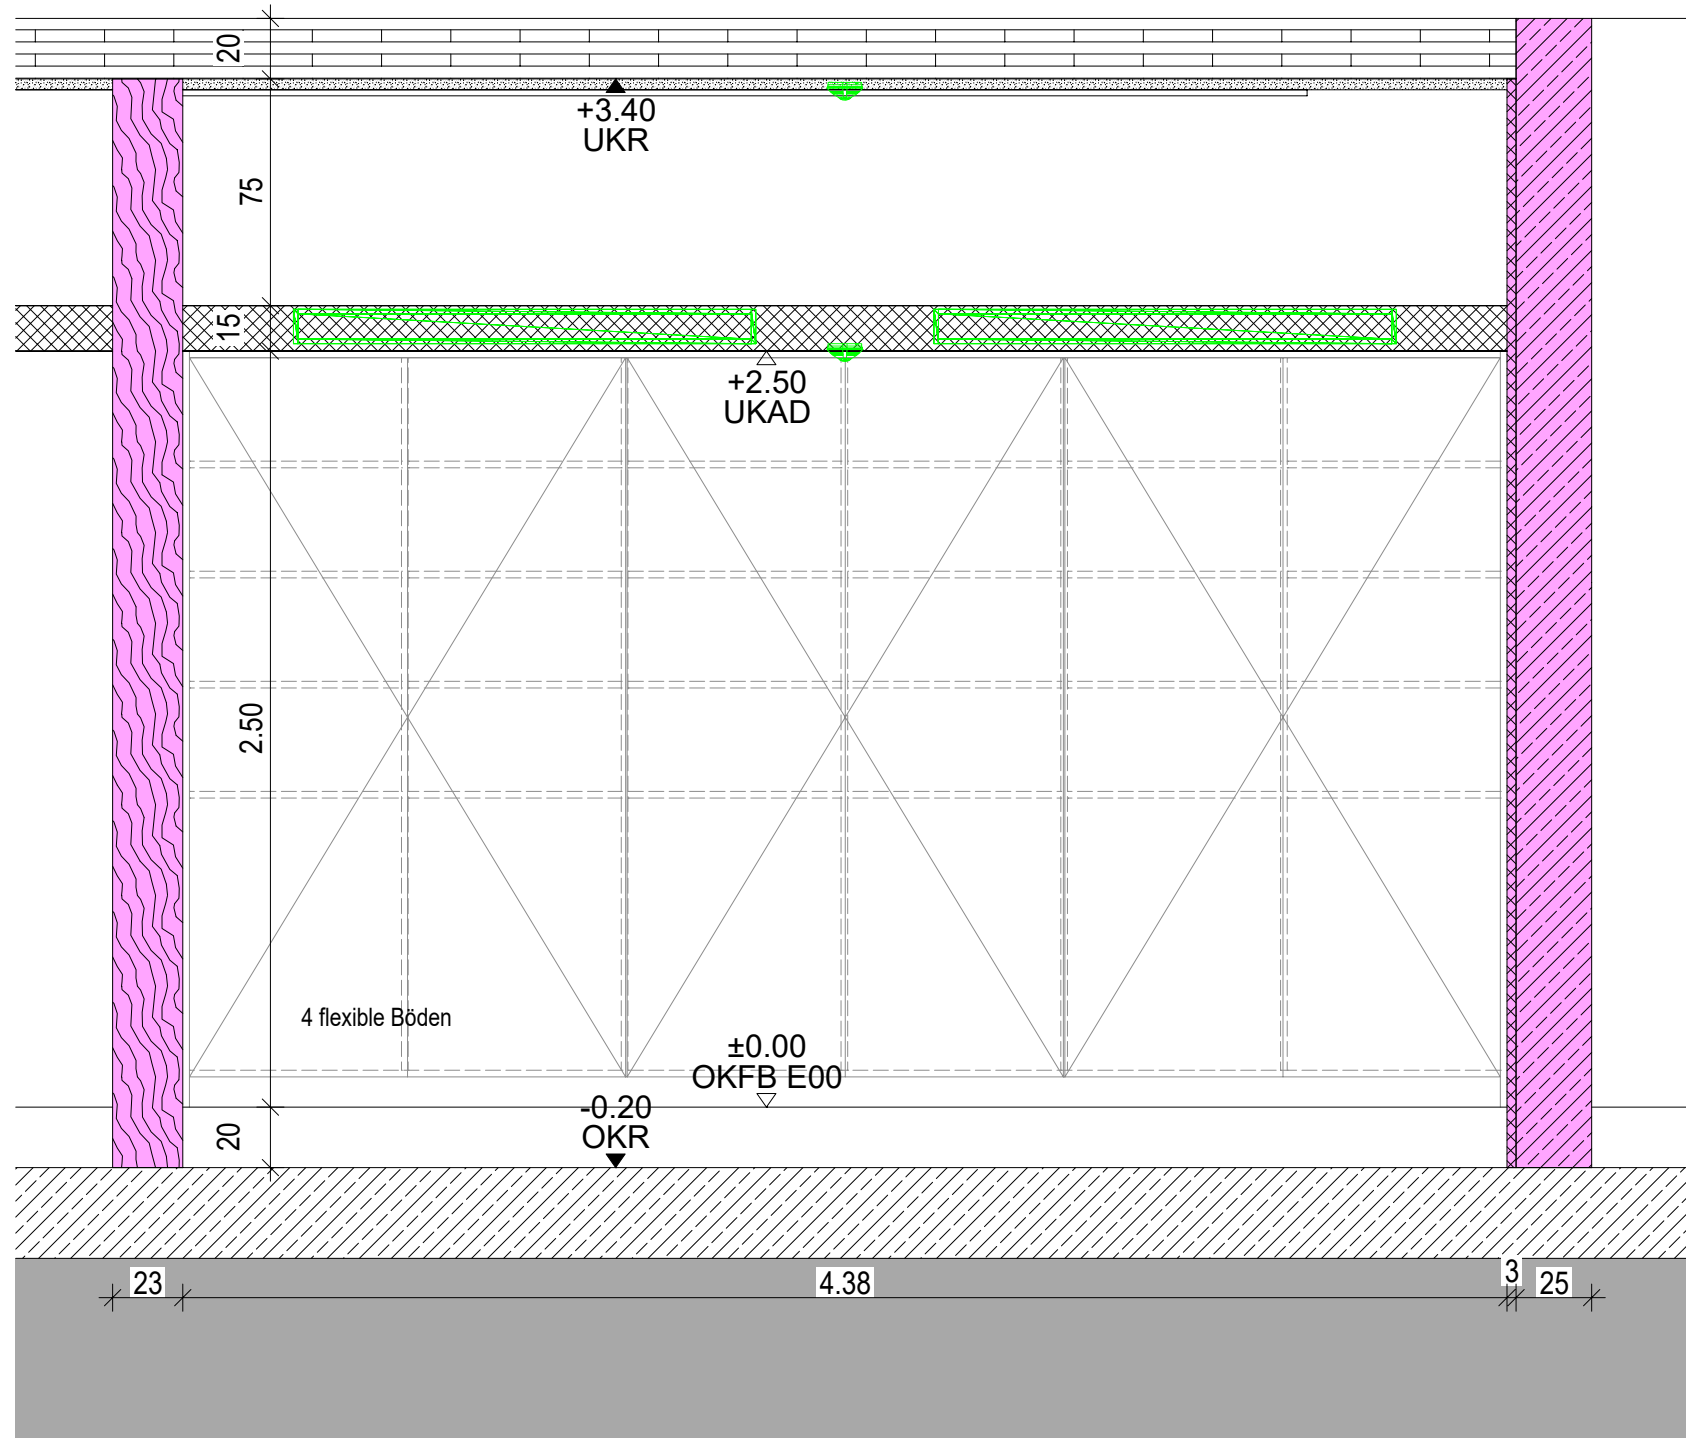


Ansicht B

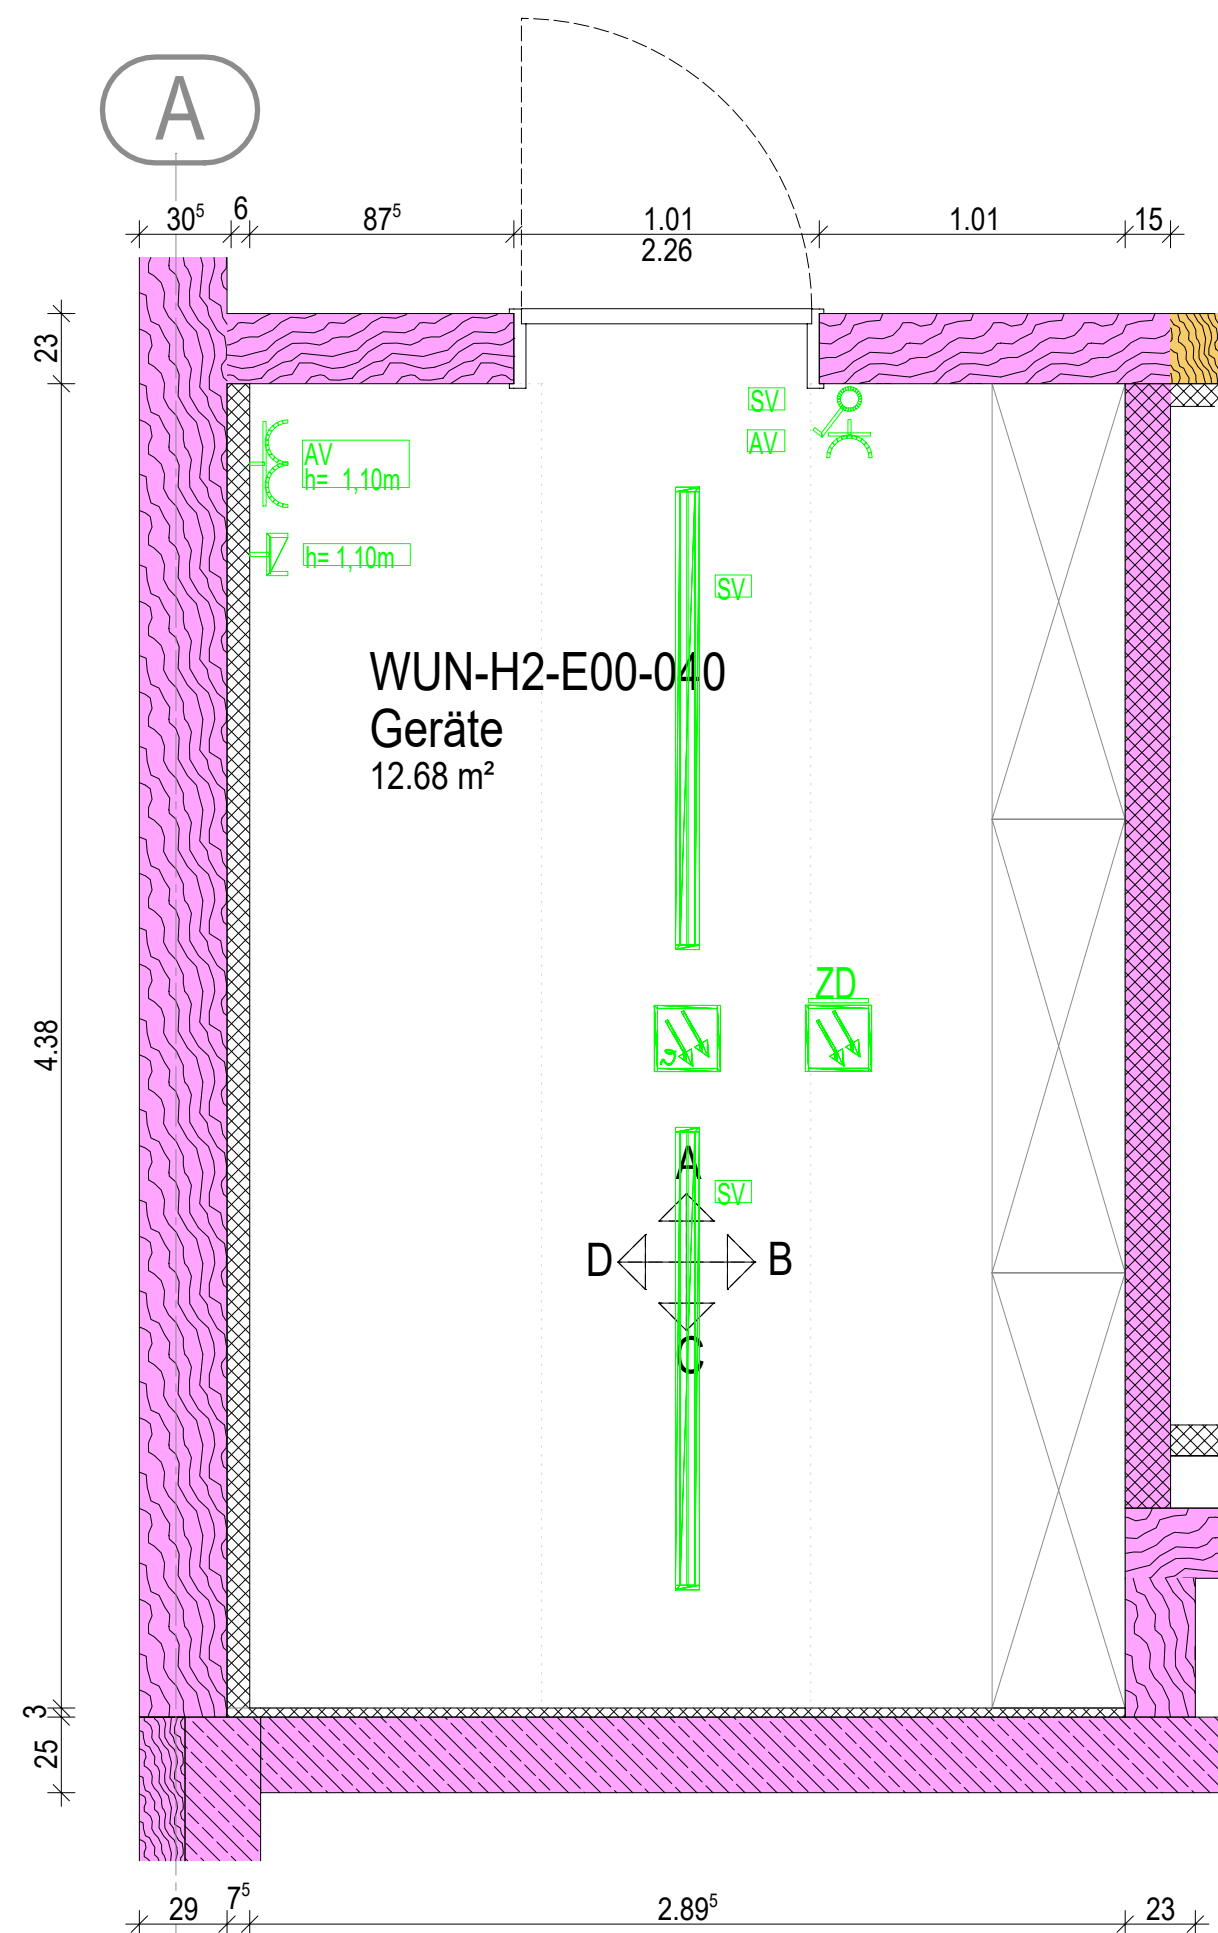

Grundriss E00
Geräte

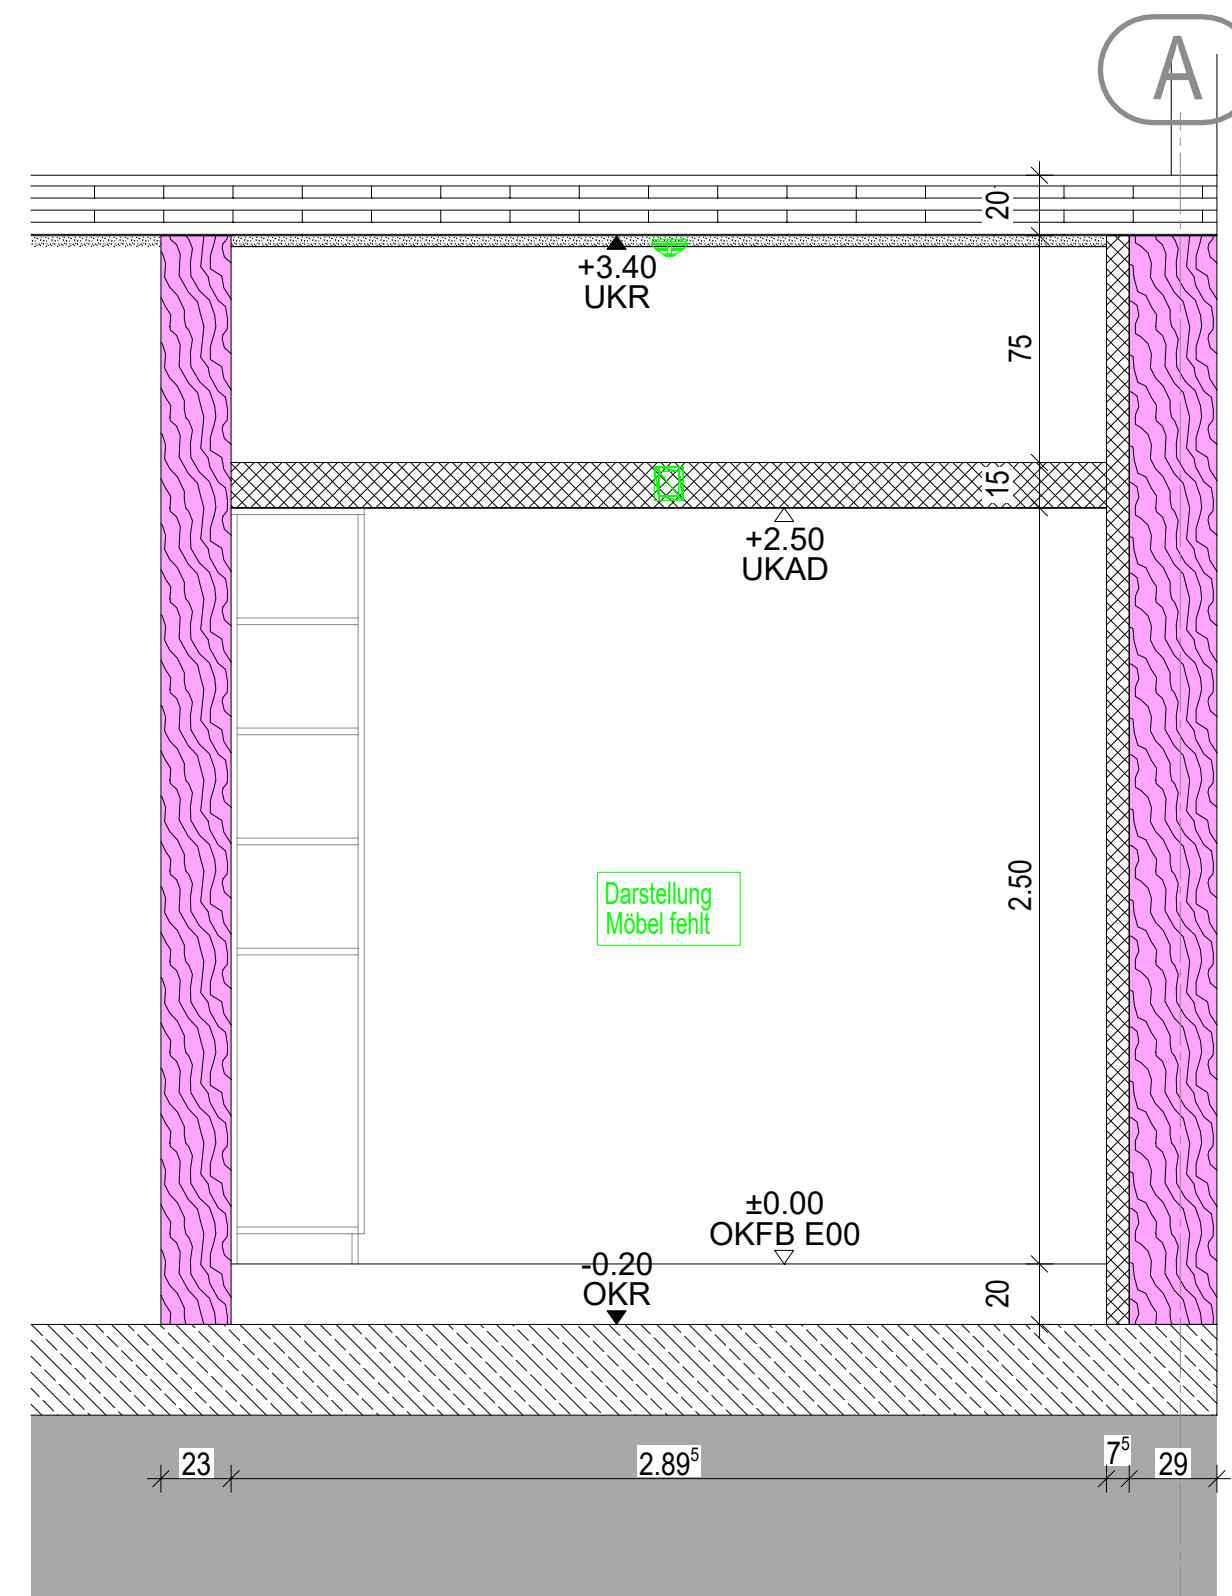

Ansicht C

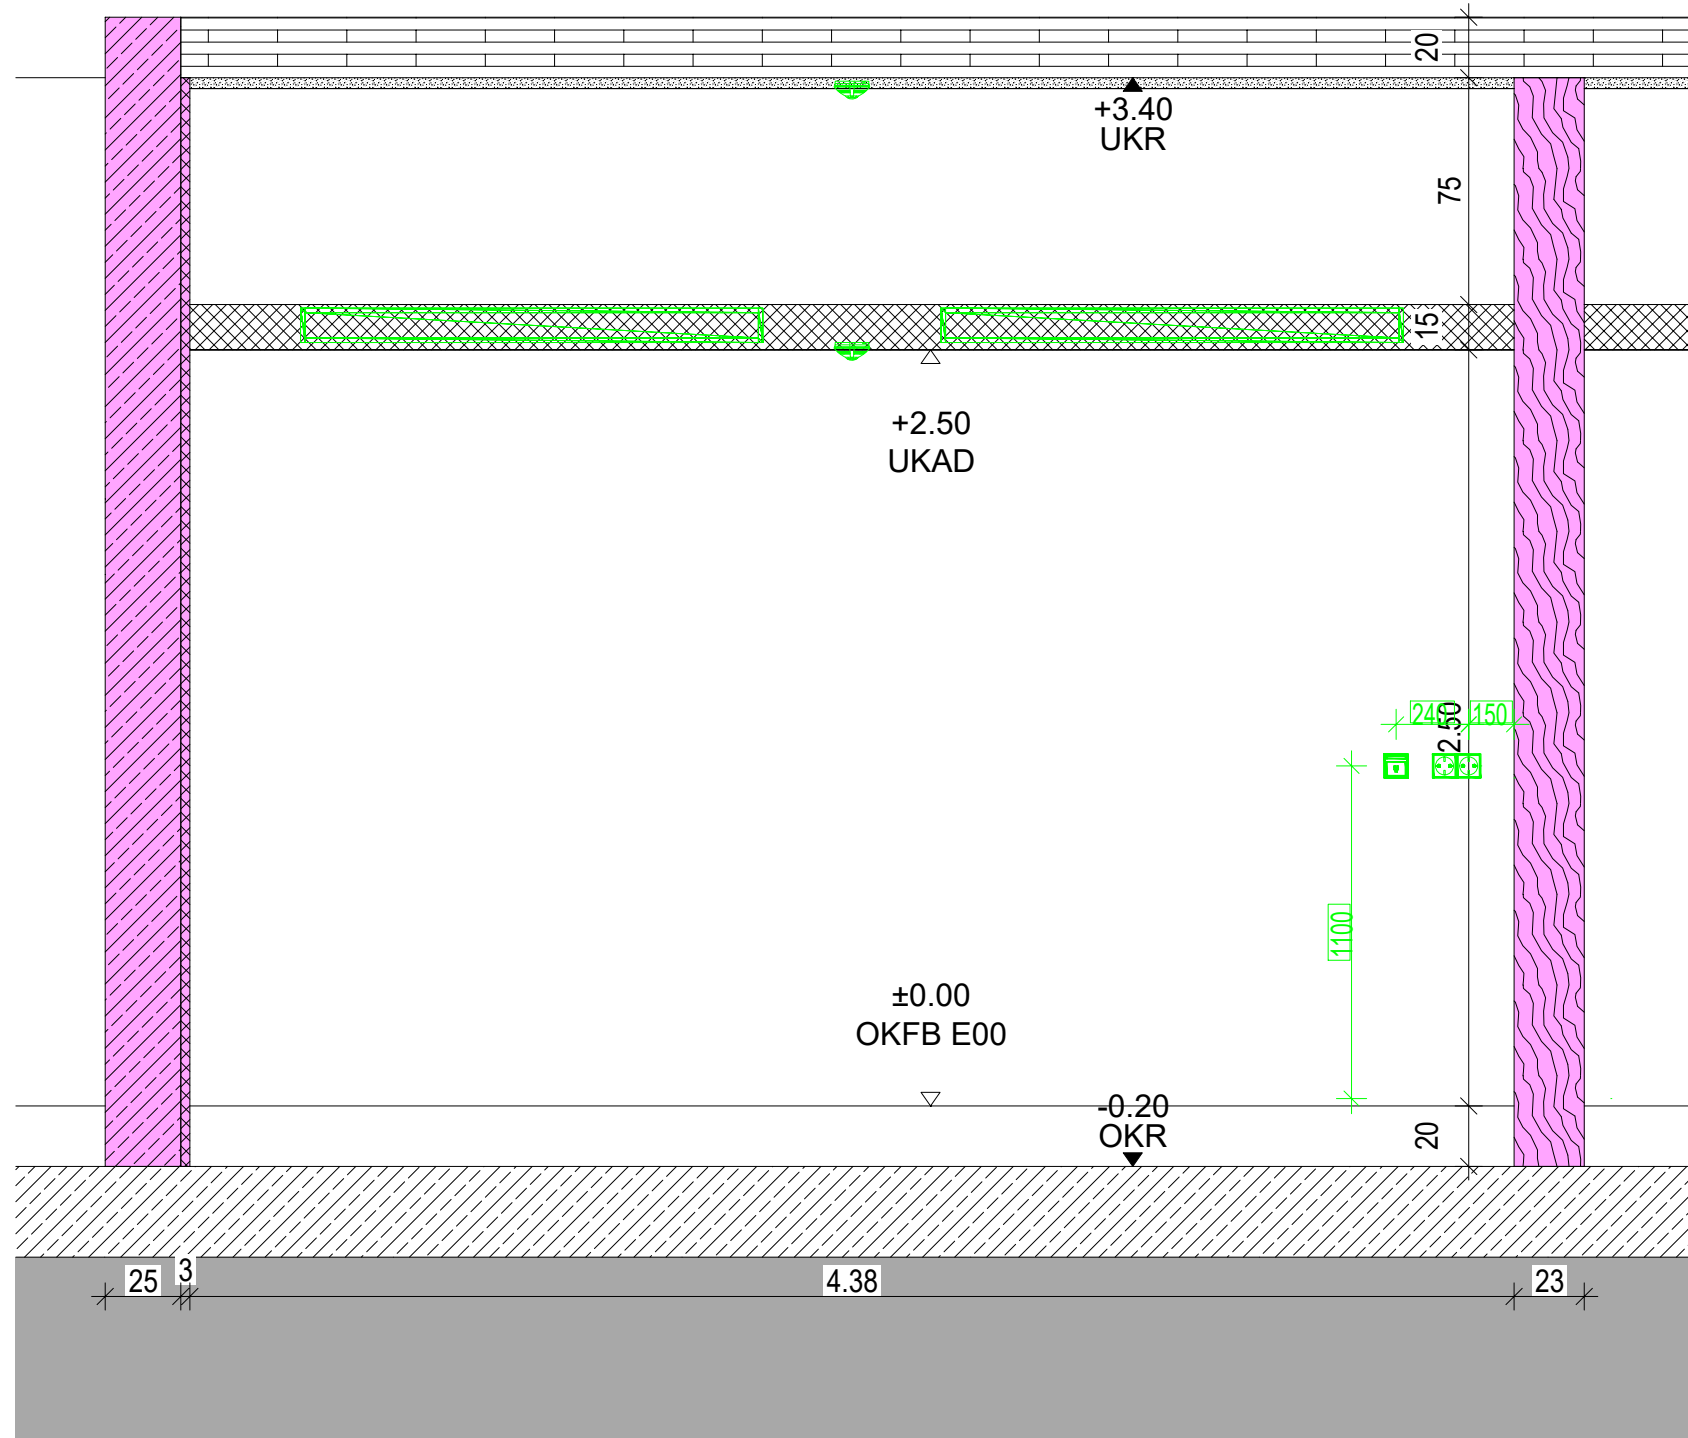


Ansicht D

- LEGENDE:**
- Beleuchtung**
 - Langfeldleuchte 1526x79x113mm (LxBxH) LED, 4540lm, 30-W, 4000K
 - Niederspannungsinstallation**
 - Ausschaller, unbeleuchtet
 - Schukosteckdose, allg., 1-fach
 - Schukosteckdose, allg., 2-fach
 - Brandmeldeanlage**
 - Multisensor- Rauchmelder
 - opt. Rauchmelder in der Zwischendecke
 - DVITK-Anlage**
 - Datendose, RJ45, 1-fach

Alle Maße sind am Bau zu prüfen. Unstimmigkeiten sind der Bauleitung sofort mitzuteilen.
Alle Höhenangaben beziehen sich auf ±0.00 = OKFF Ebene 00
Tür- und Brüstungshöhen beziehen sich auf OKFF.
Boden- und Wanddurchbrüche sind vor Ort mit Architekt, Tragwerks- und Fachplanern nochmals zu prüfen und festzulegen.
Ausführung nach MHolzBauRL, Fassung 24.09.2024

Phase	Planungs- bereich	Standort	Gebäude	Plantyp	Ebene	Planfeld	Index	Freitext
5	300	WUN	H2	WA	E00	2022	02	Geräte

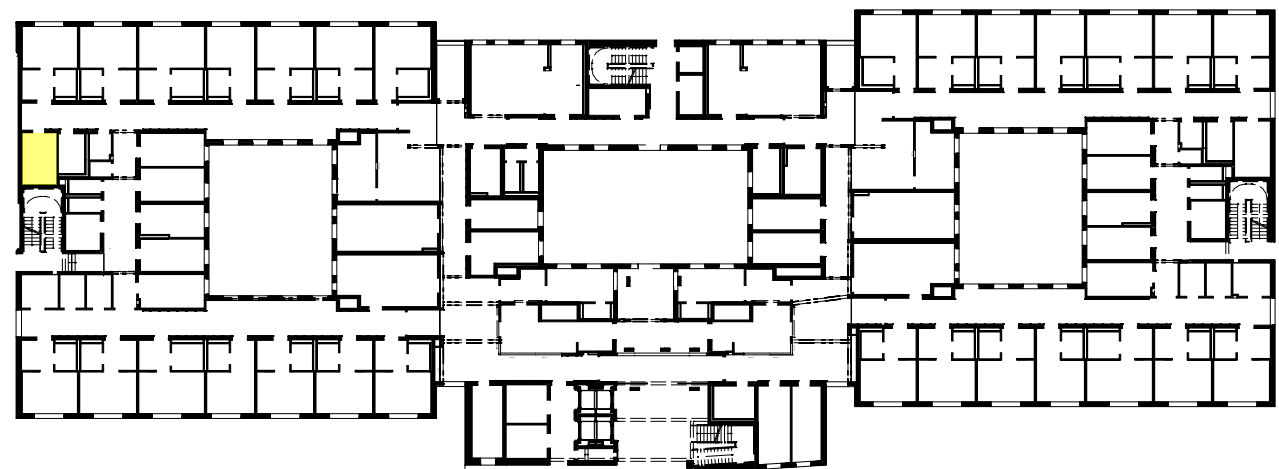

AUSSCHREIBUNGSPLANUNG

KRH
PSYCHIATRIE WUNSTORF

Neubau der Erwachsenenpsychiatrie
Südstraße 25
31515 Wunstorf

KRH
PSYCHIATRIE WUNSTORF

KRH Psychiatrie Wunstorf
Südstraße 25
31515 Wunstorf

KRH
PSYCHIATRIE WUNSTORF

KRH Psychiatrie Wunstorf
Südstraße 25
31515 Wunstorf

Gebäude H2

Wandabwicklung Geräte

1:25

2022

PLAN NR.