




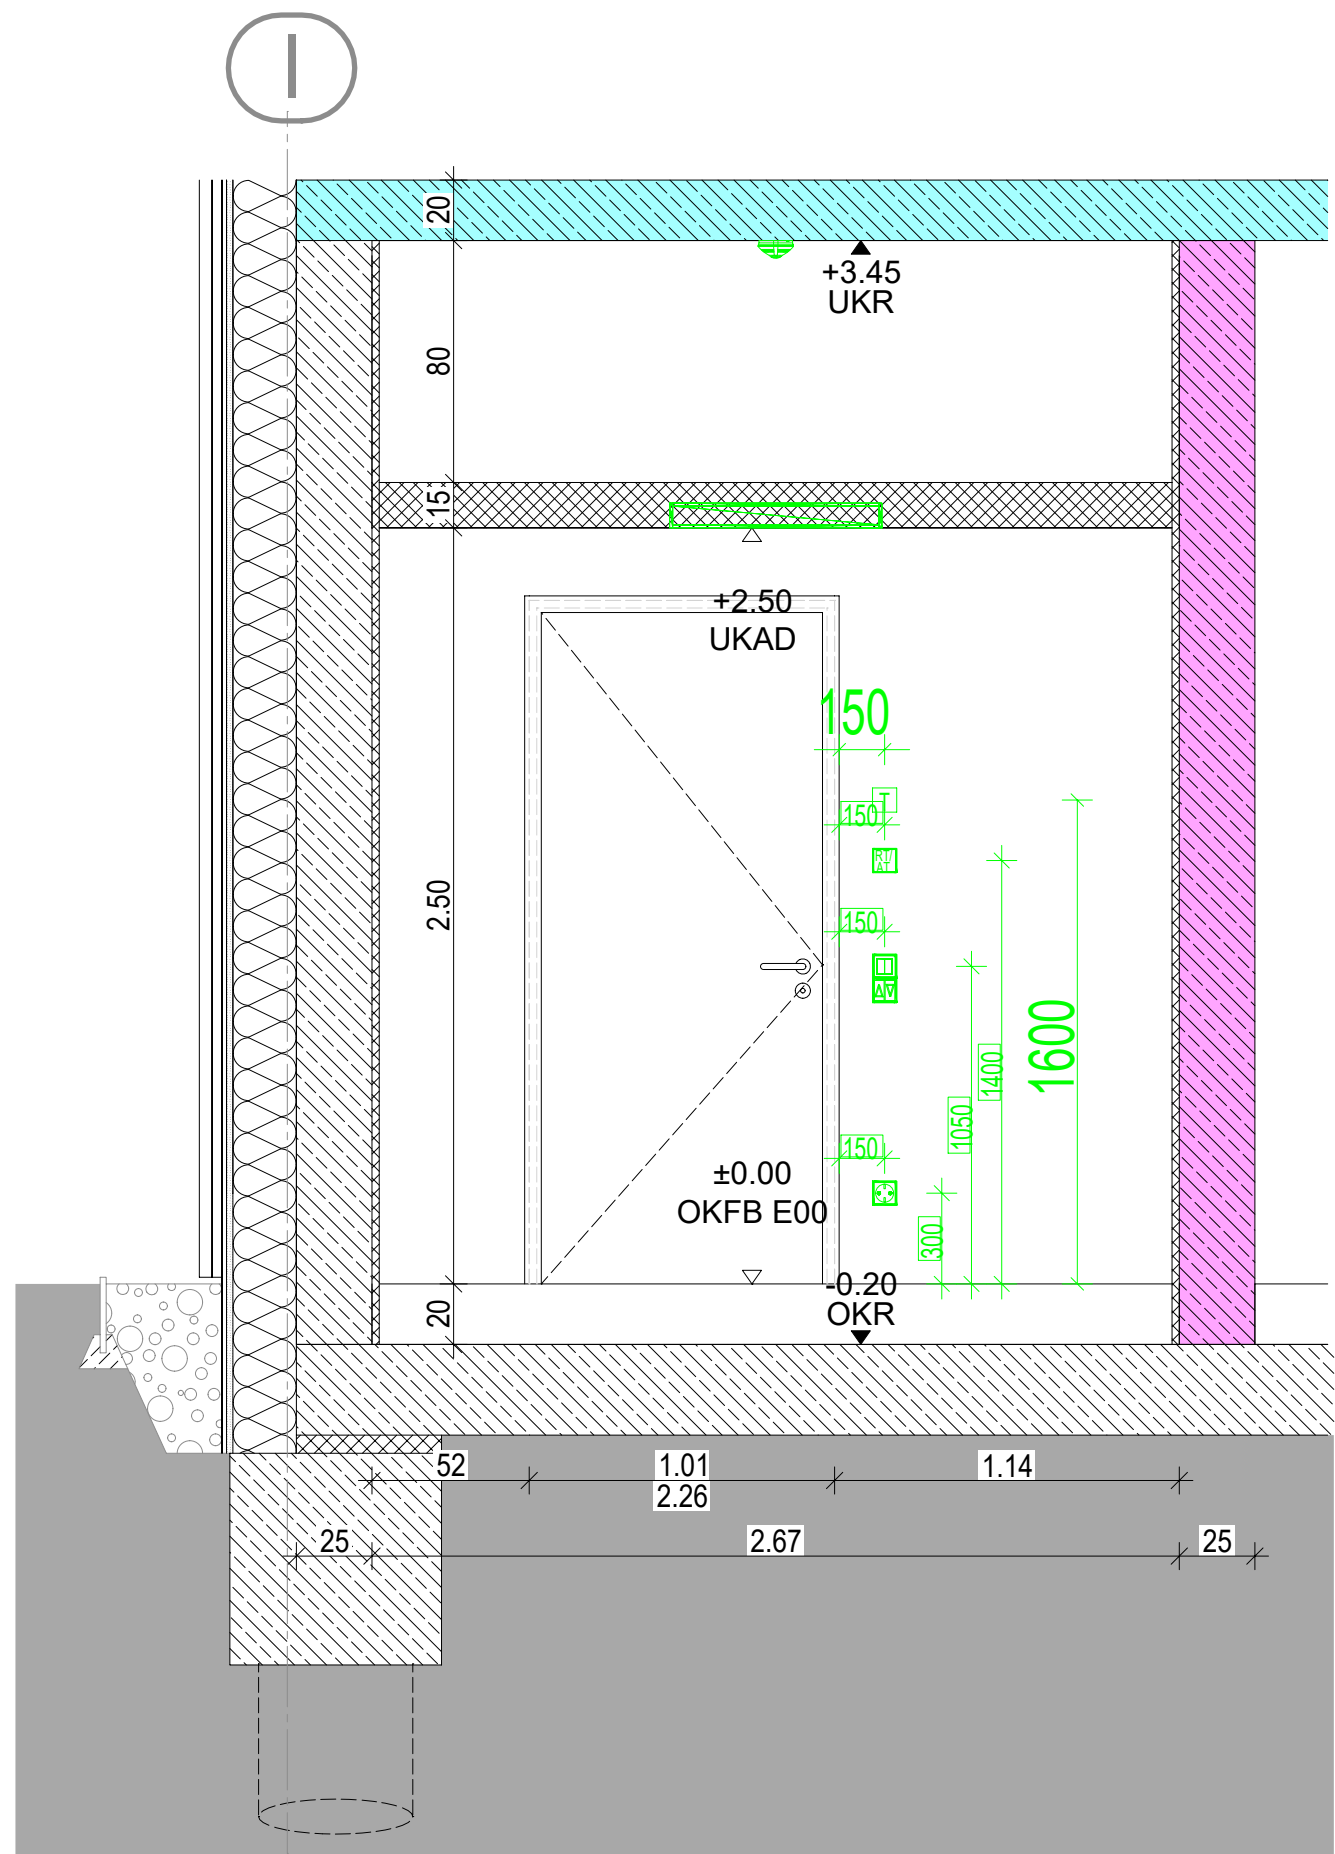


Ansicht A

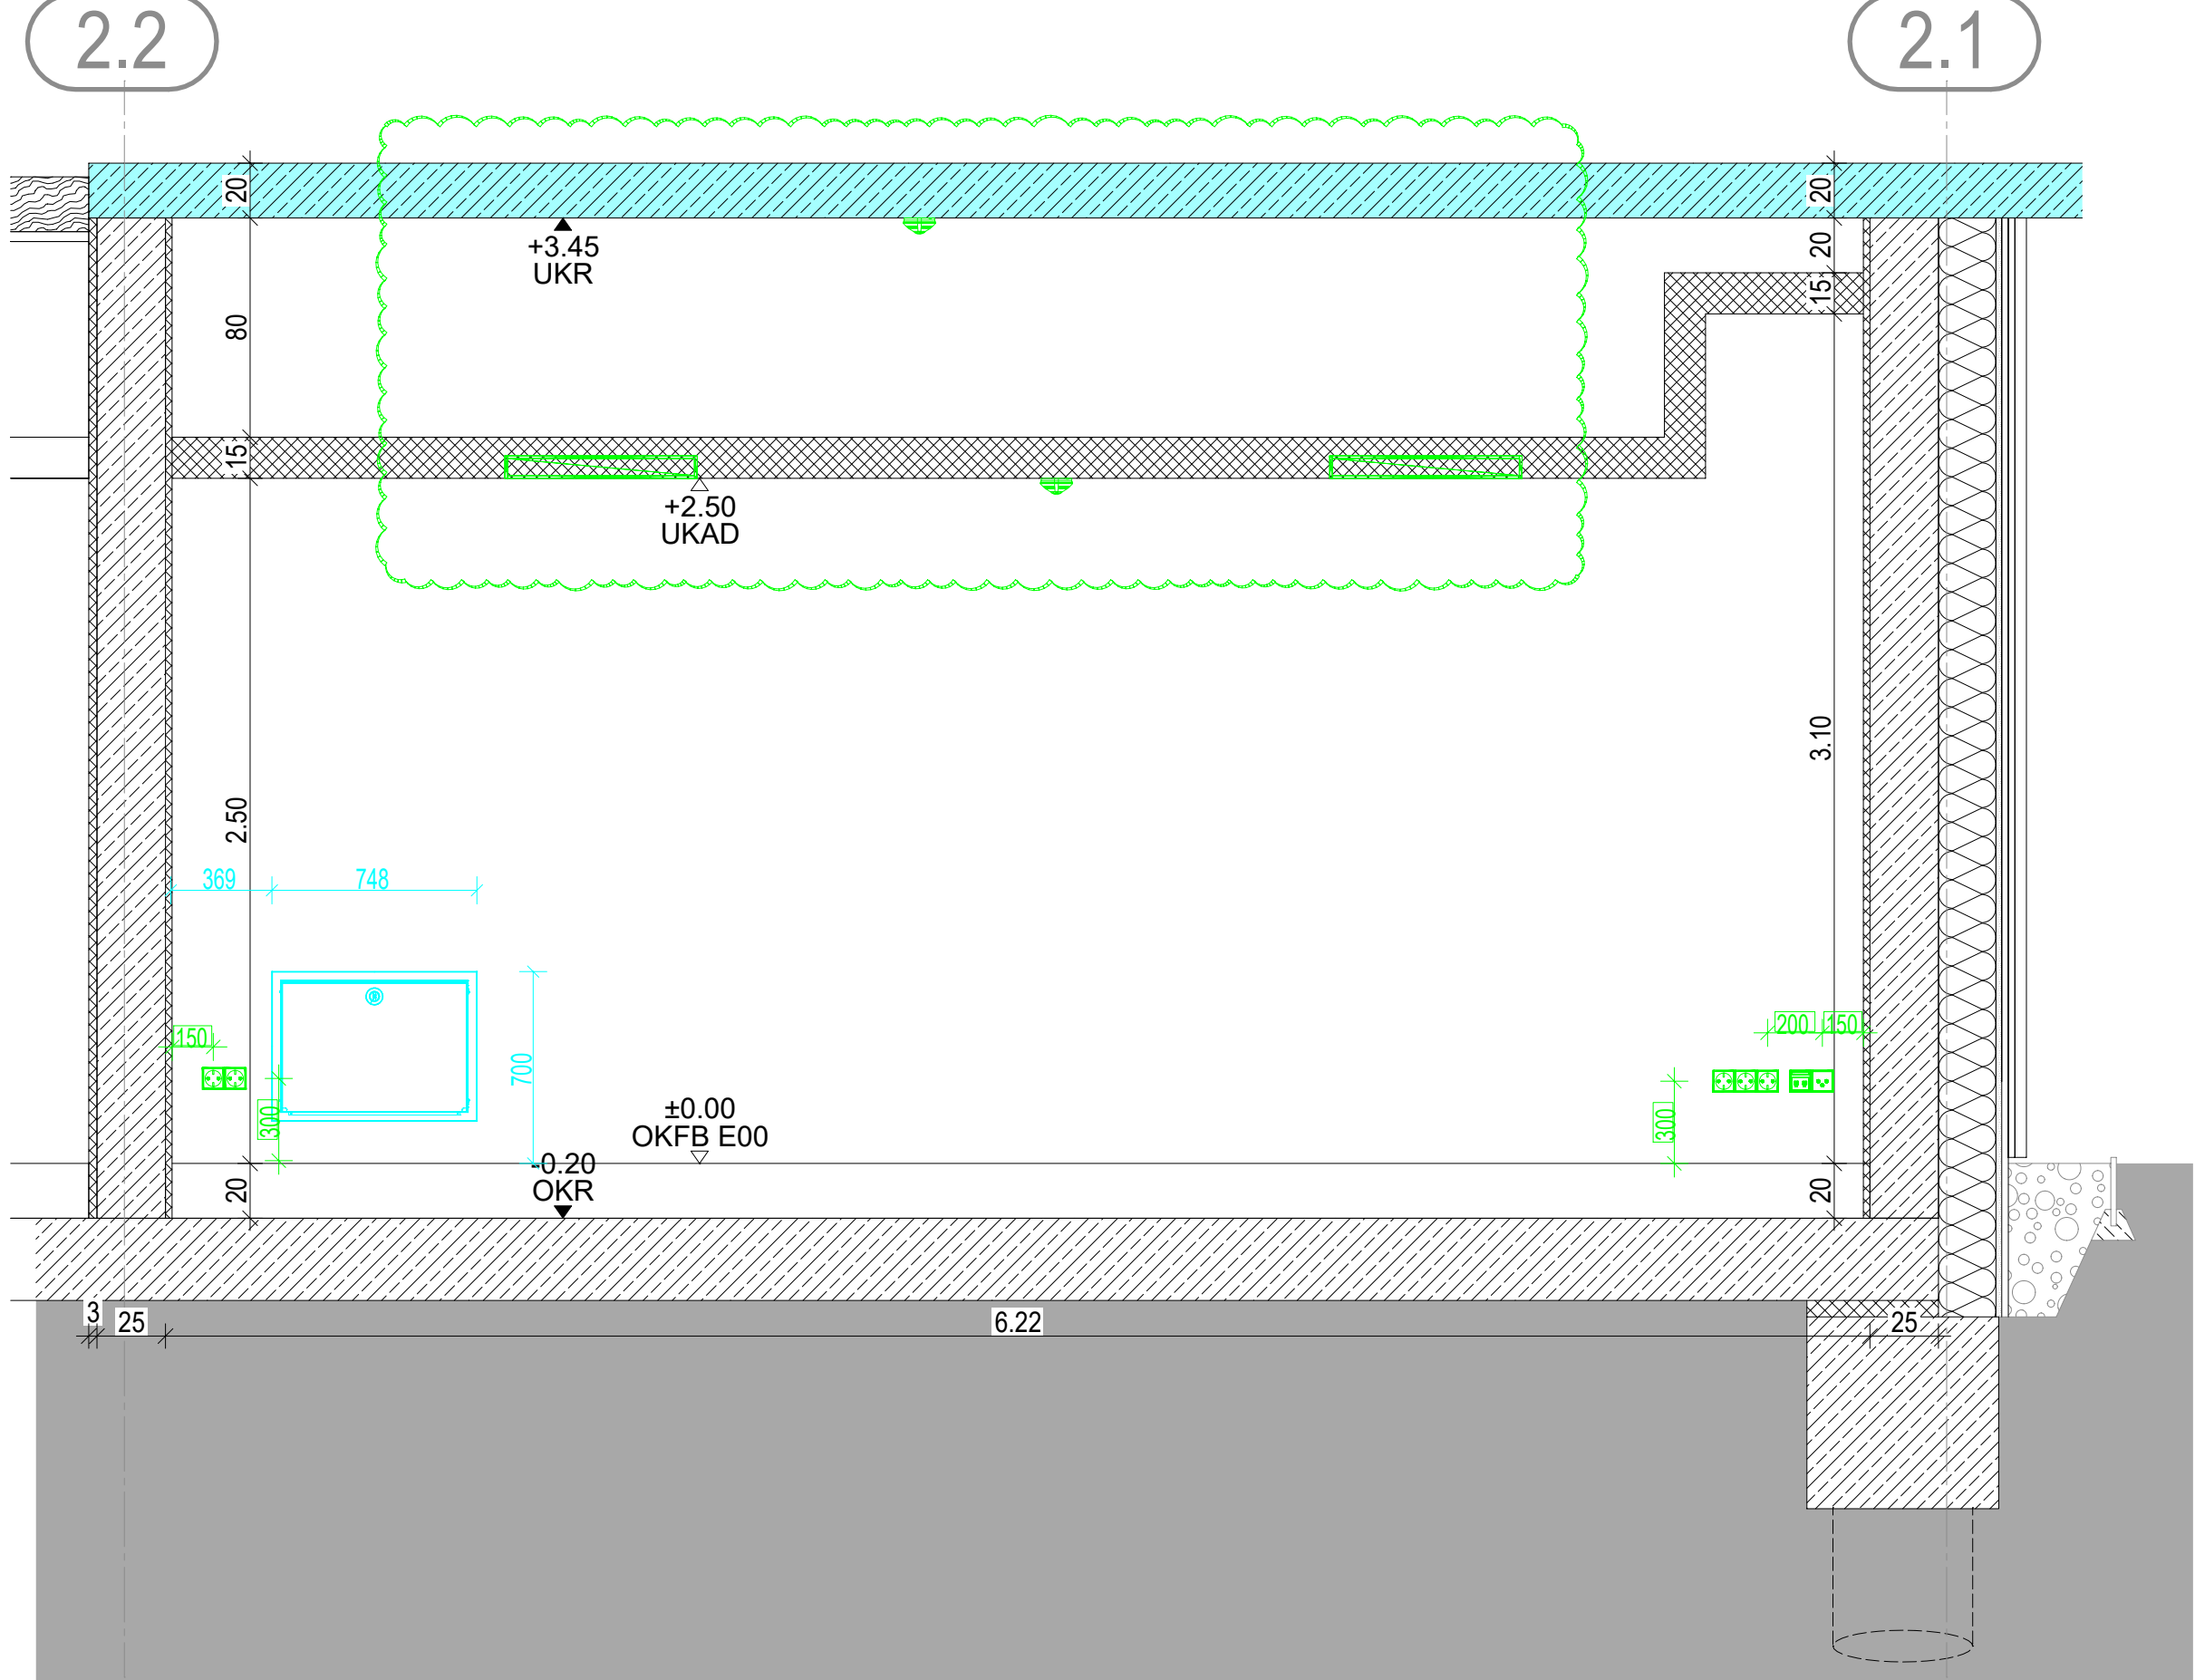


Ansicht B

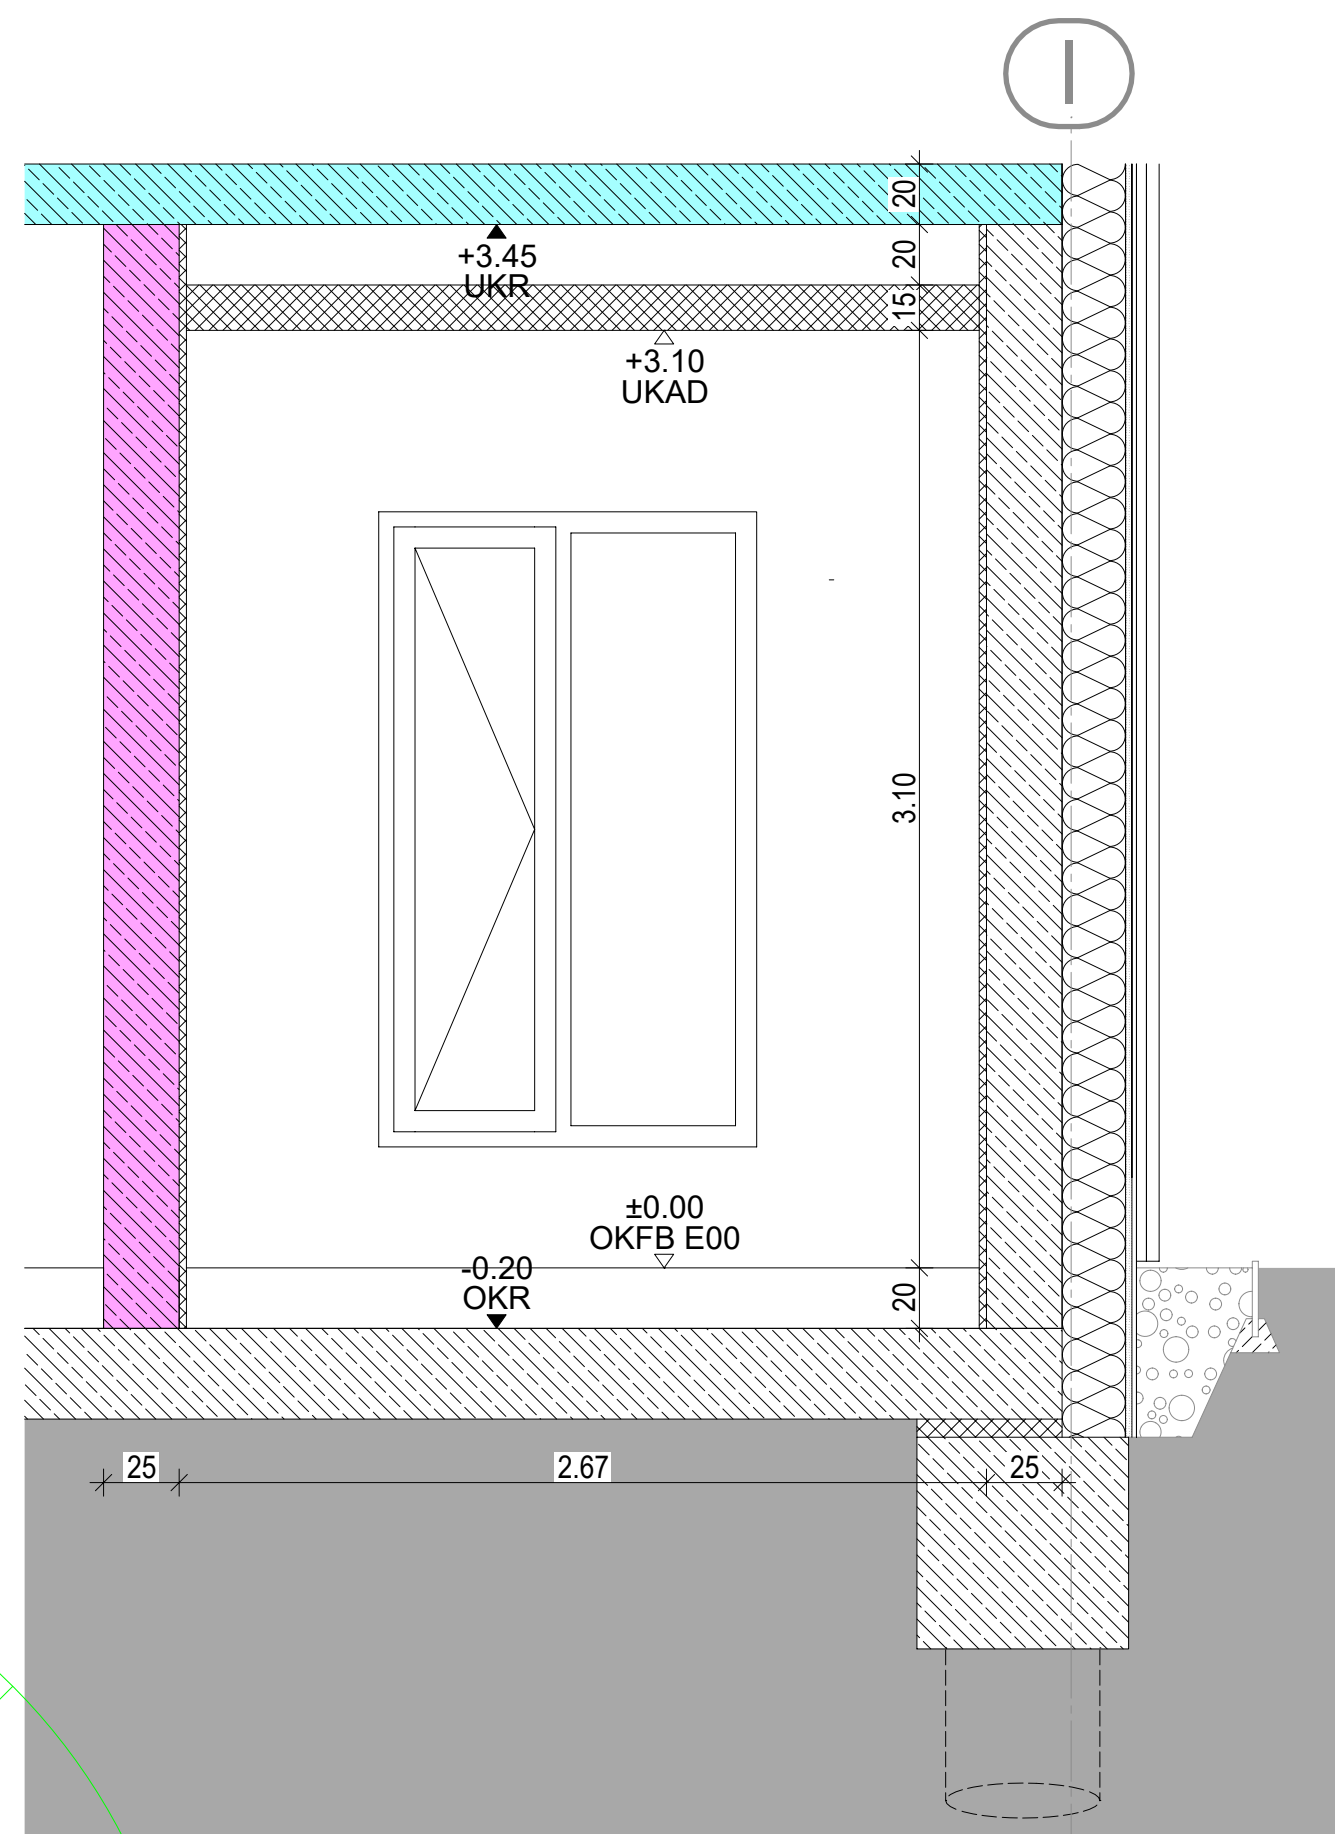

Ansicht C

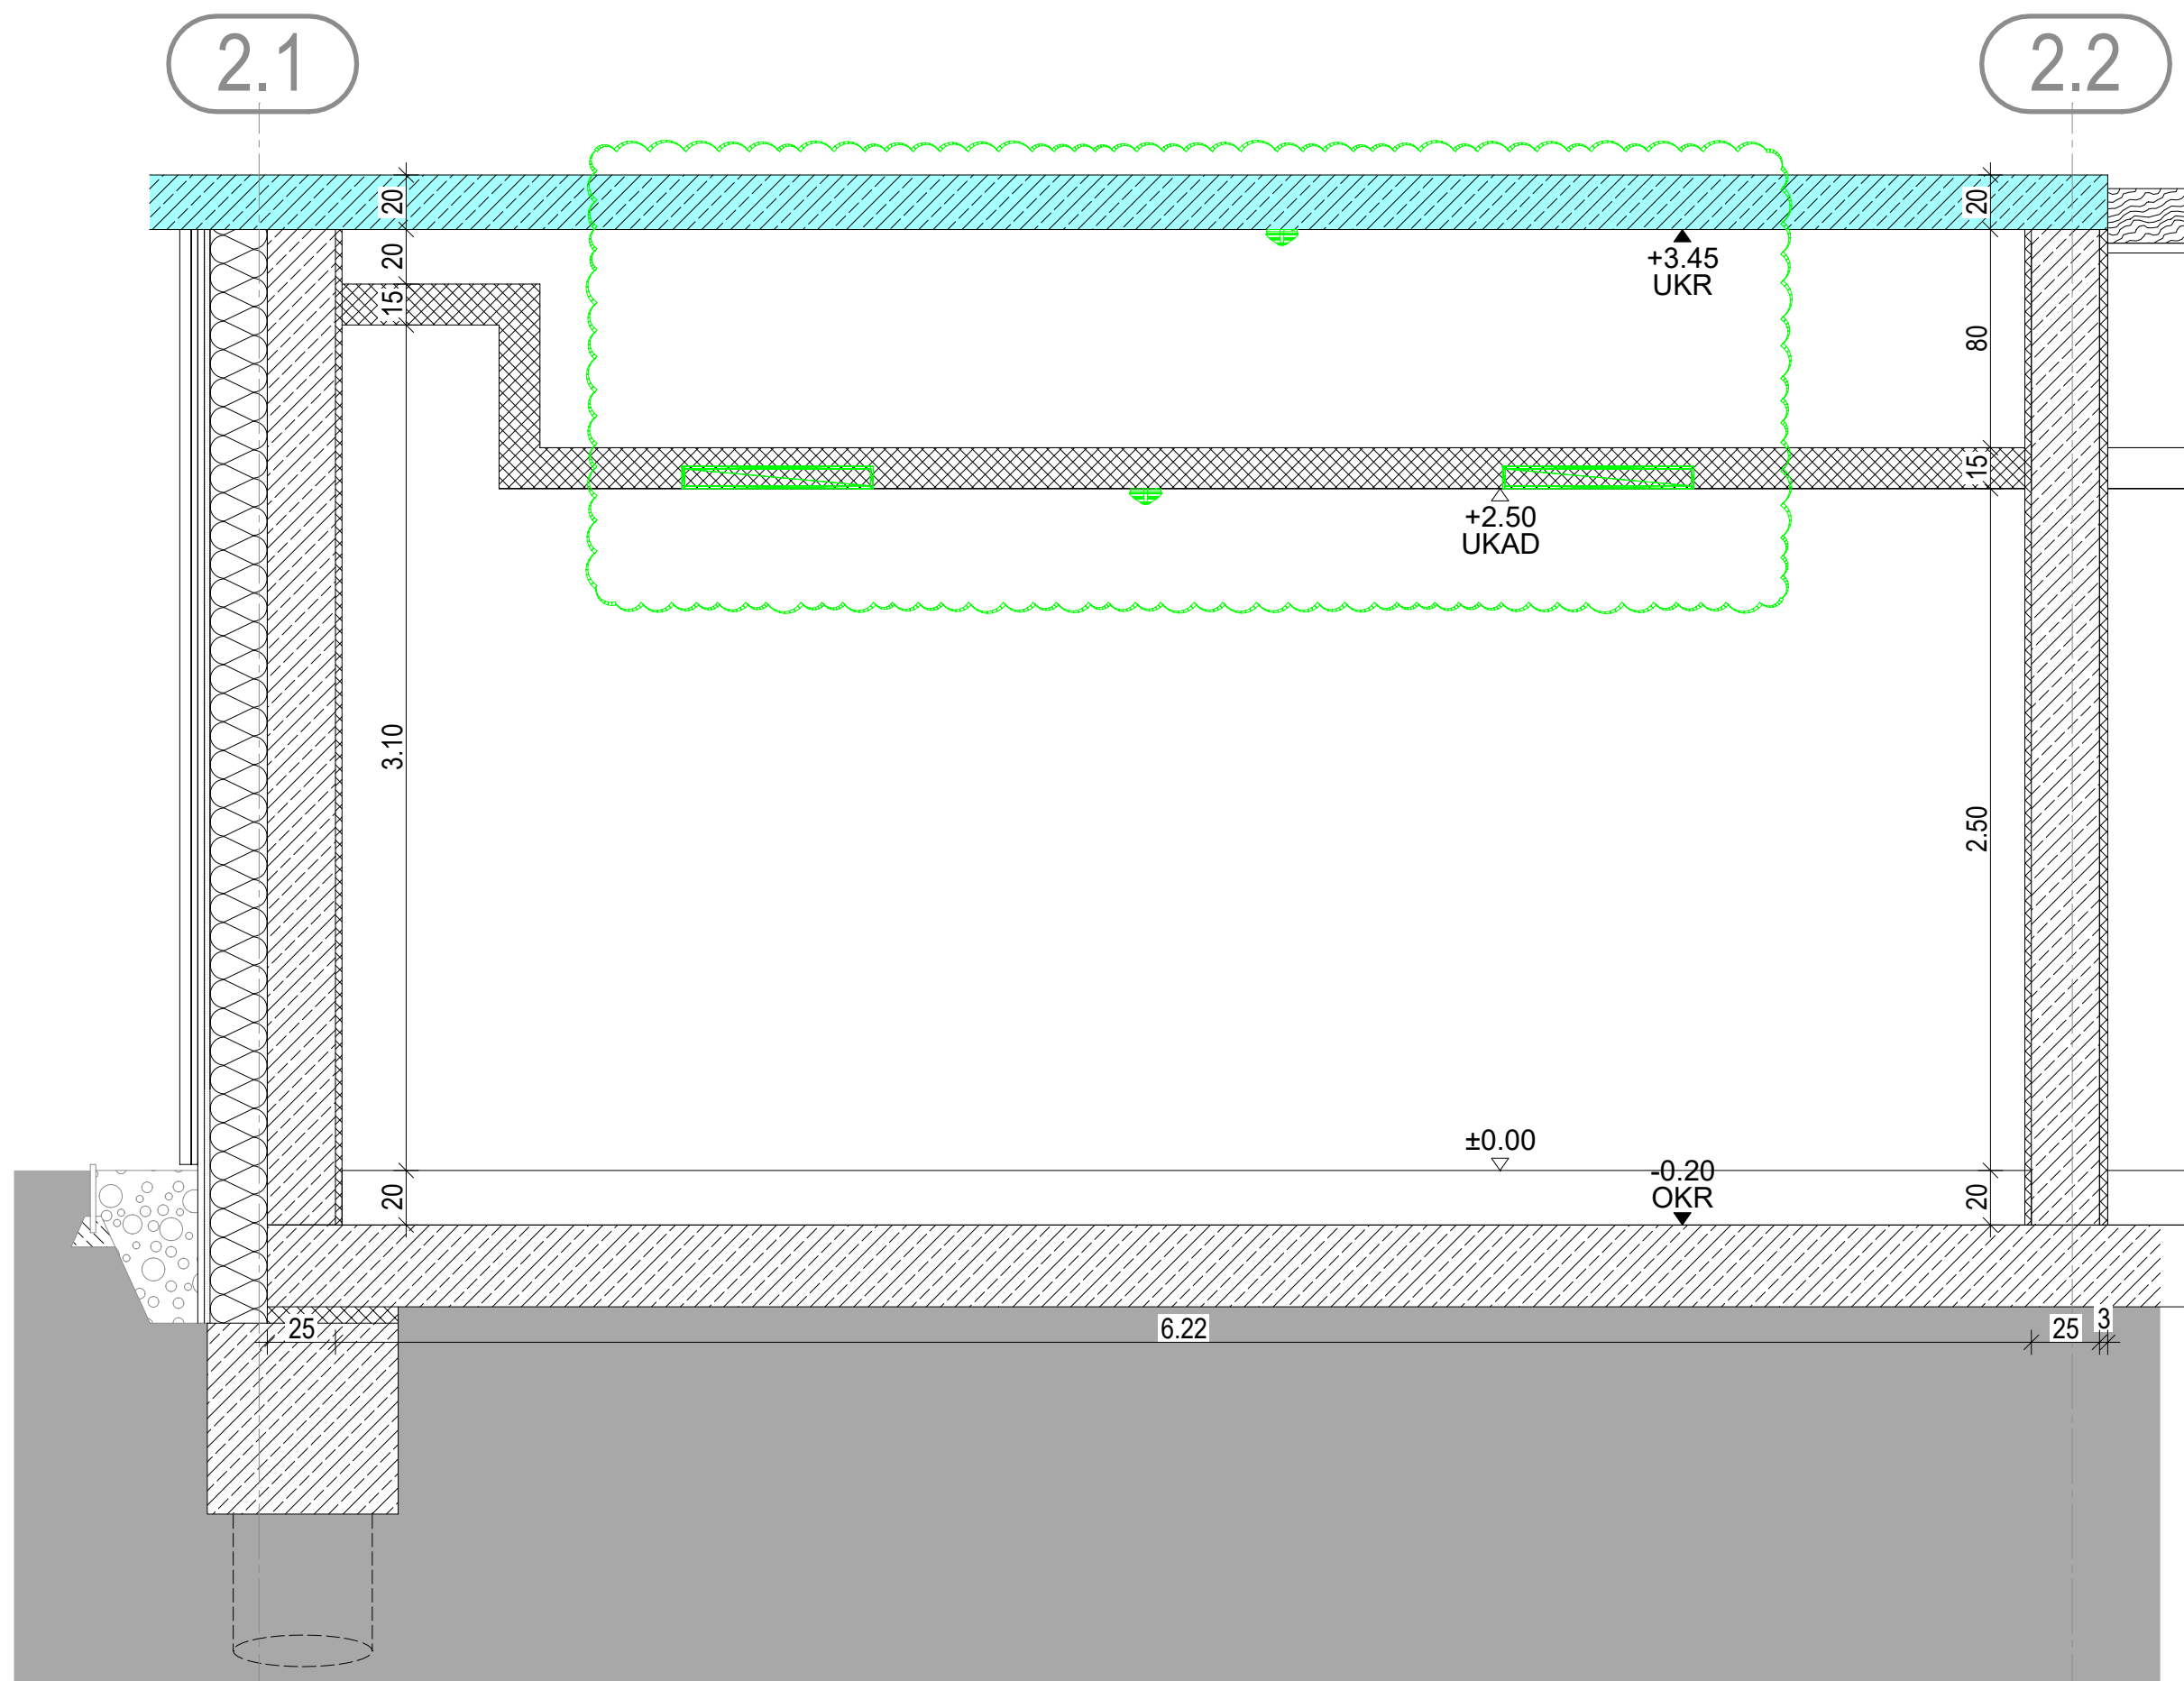

Ansicht D

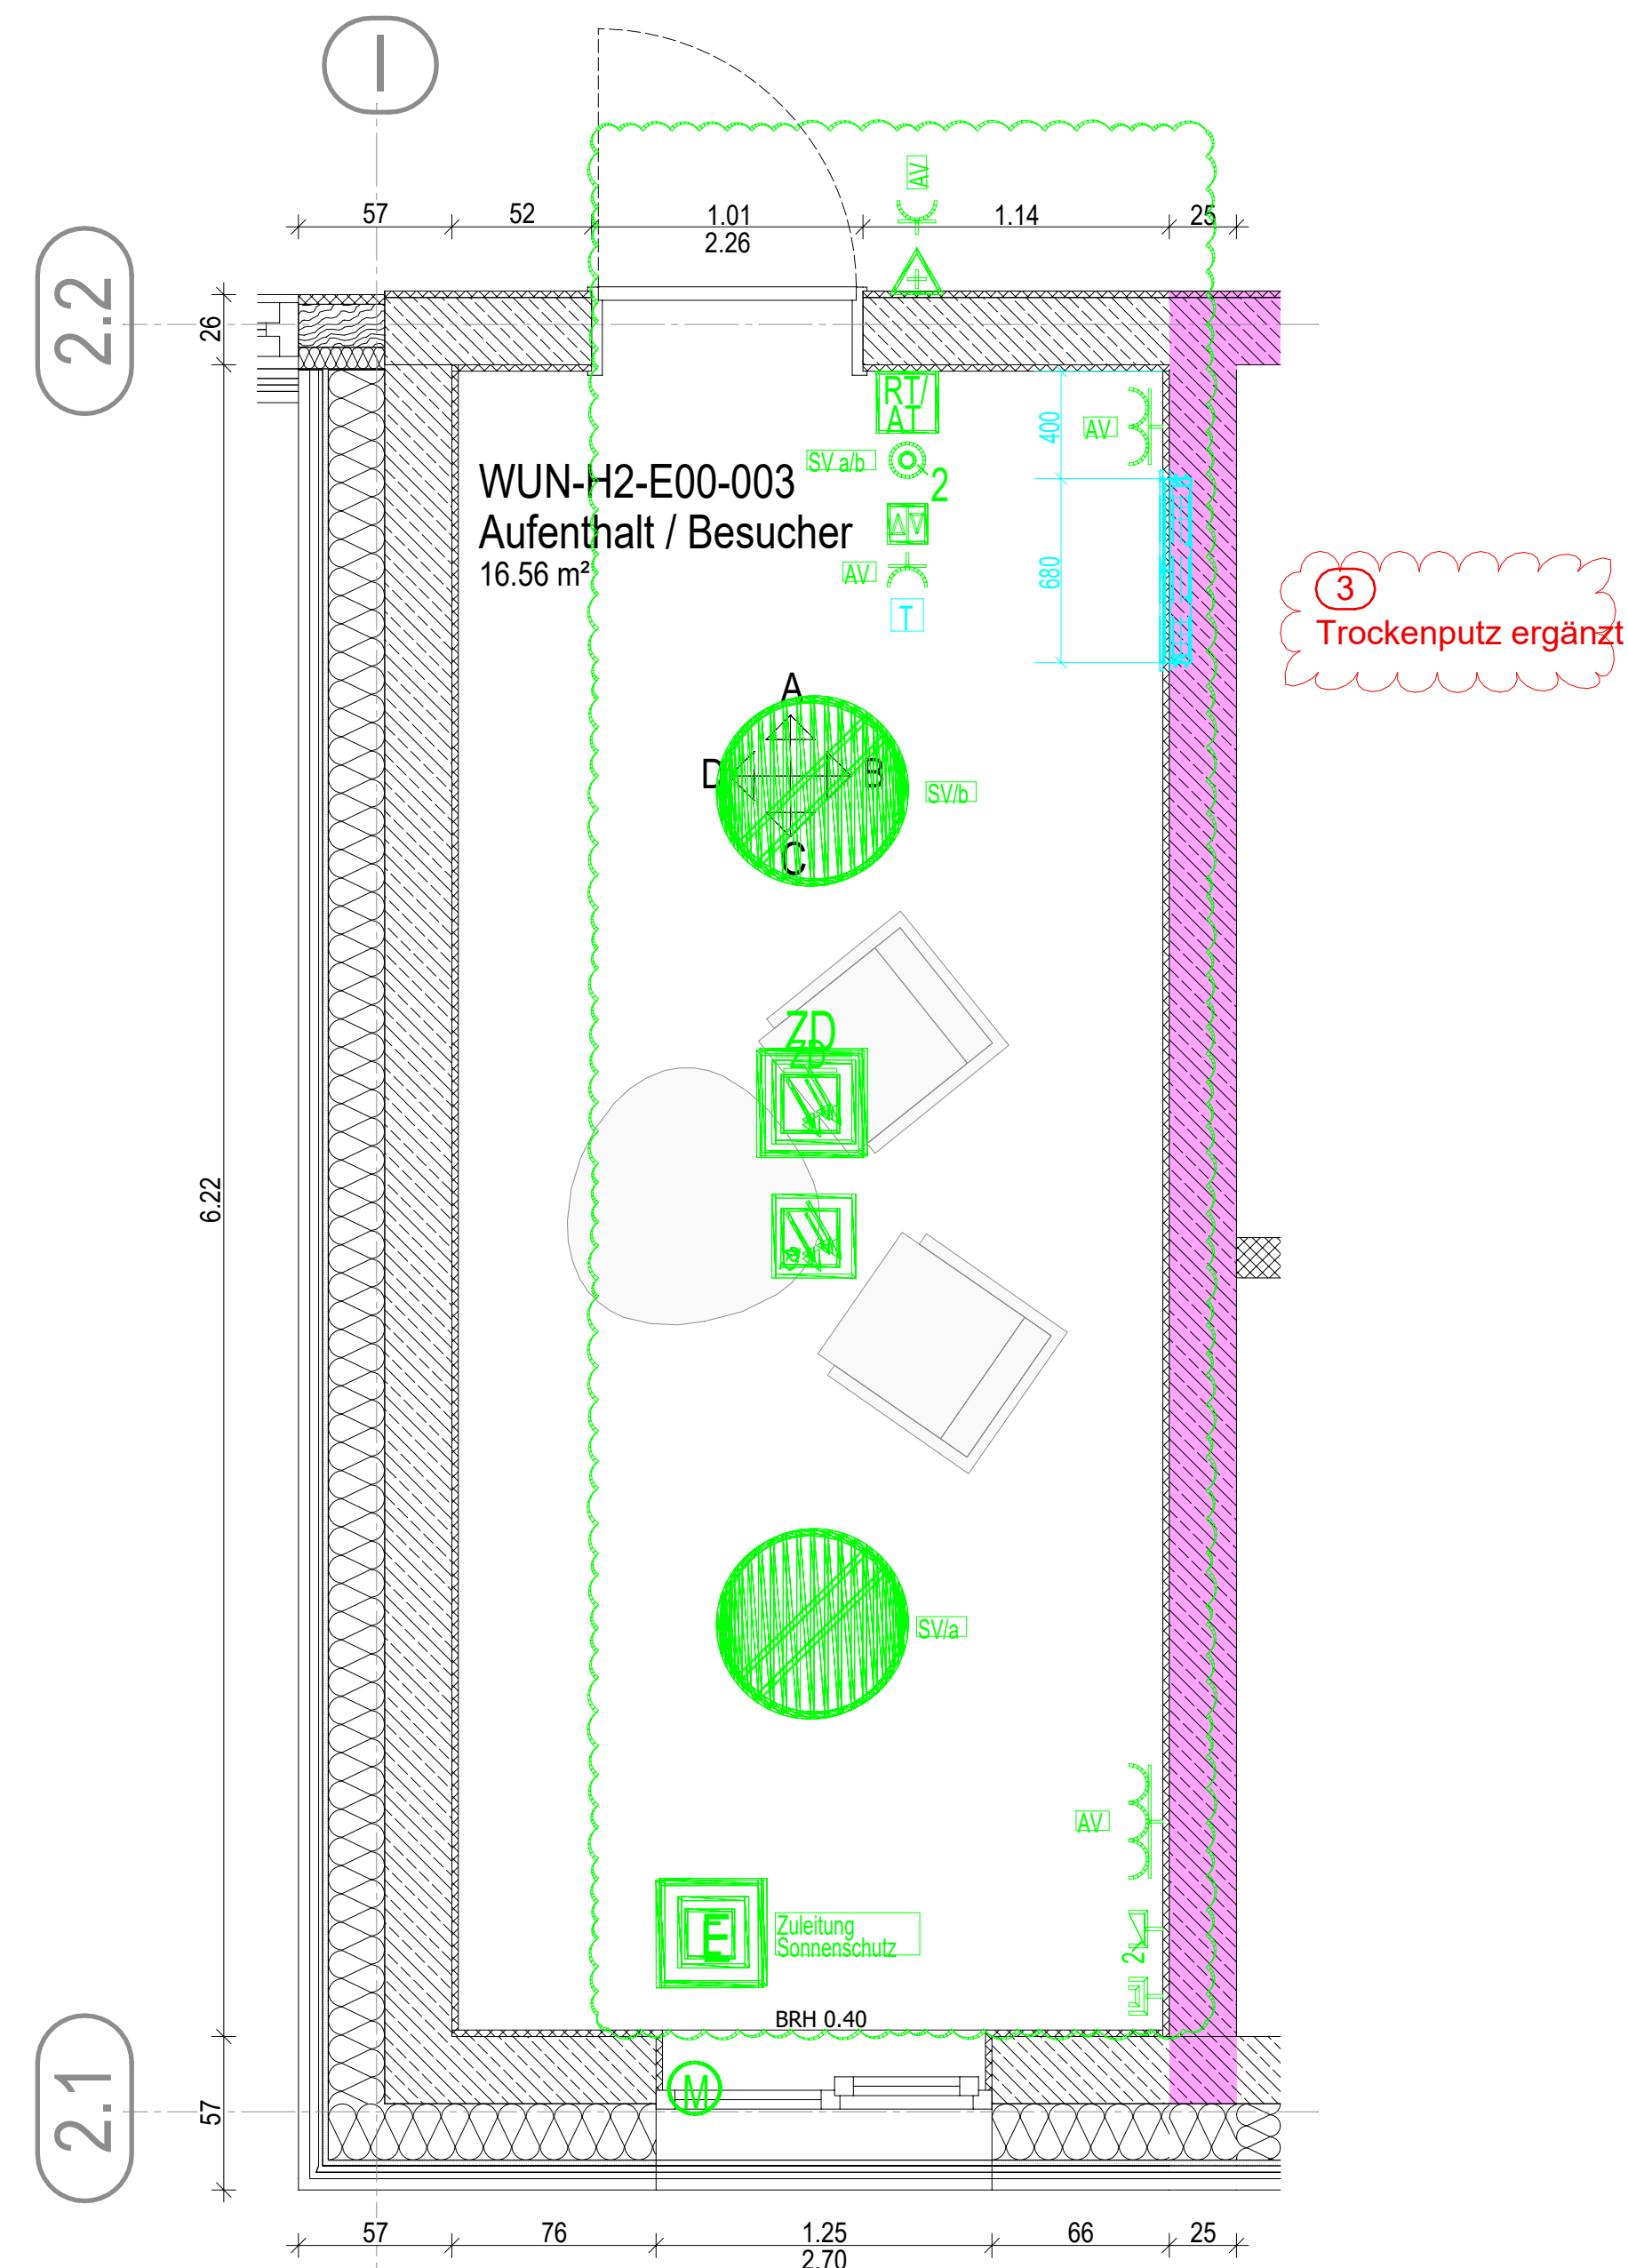

Grundriss E00
Aufenthalt Besucher




Fußbodenheizung
UP-Verteilerkasten

Raumtemp.-Fühlein
BS-UP-Dose

Alle Maße sind am Bau zu prüfen. Unstimmigkeiten sind der Bauleitung sofort mitzuteilen.
Alle Höhenangaben beziehen sich auf ±0.00 = OKFF Ebene 00
Tur- und Brüstungshöhen beziehen sich auf OKFF.
Boden- und Wanddurchbrüche sind vor Ort mit Architekt,
Tragwerks- und Fachplanern nochmals zu prüfen und festzulegen.
Ausführung nach MHolzBauRL Fassung 24.09.2024

Phase	Planungs- bereich	Standort	Gebäude	Plantyp	Ebene	Planfeld	Index	Freitext
5	300 WUN	H2	WA	E00	2026	03	Aufenthalt Besucher	

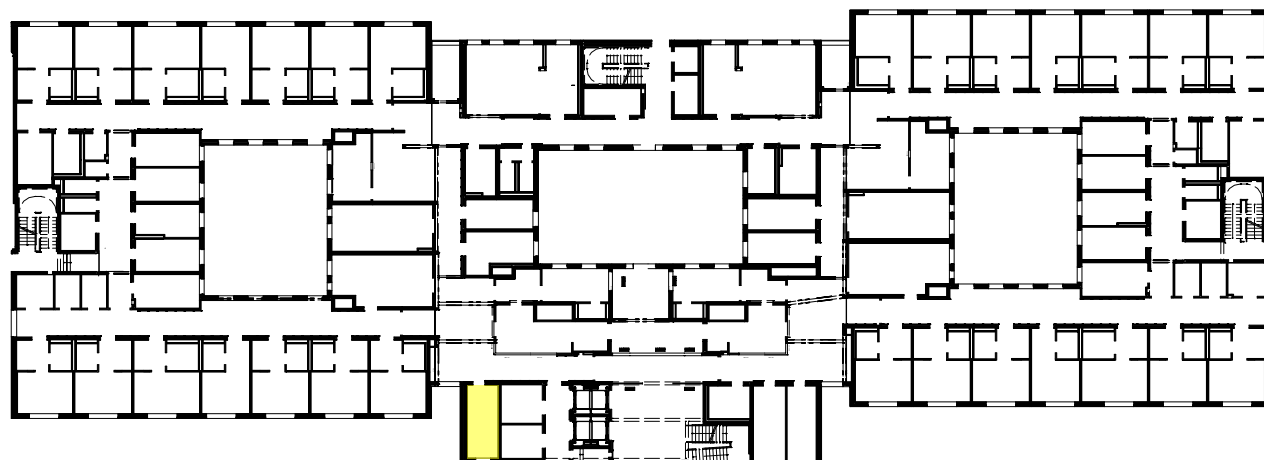

PHASE				AUSSCHREIBUNGSPLANUNG			
KRH Psychiatrie Wunstorf				Neubau der Erwachsenenpsychiatrie			
PROJEKT				KRH Psychiatrie Wunstorf			
BAUHERR				FREIGABE			
NUTZER				FREIGABE			
BAUTEIL				ERSTELLT 19.12.2026 PLOT-DATUM 19.06.2026			
PLAN				MASSTAB 1:25 PLAN NR. 2026			
PLANUNG							
FACHING							