


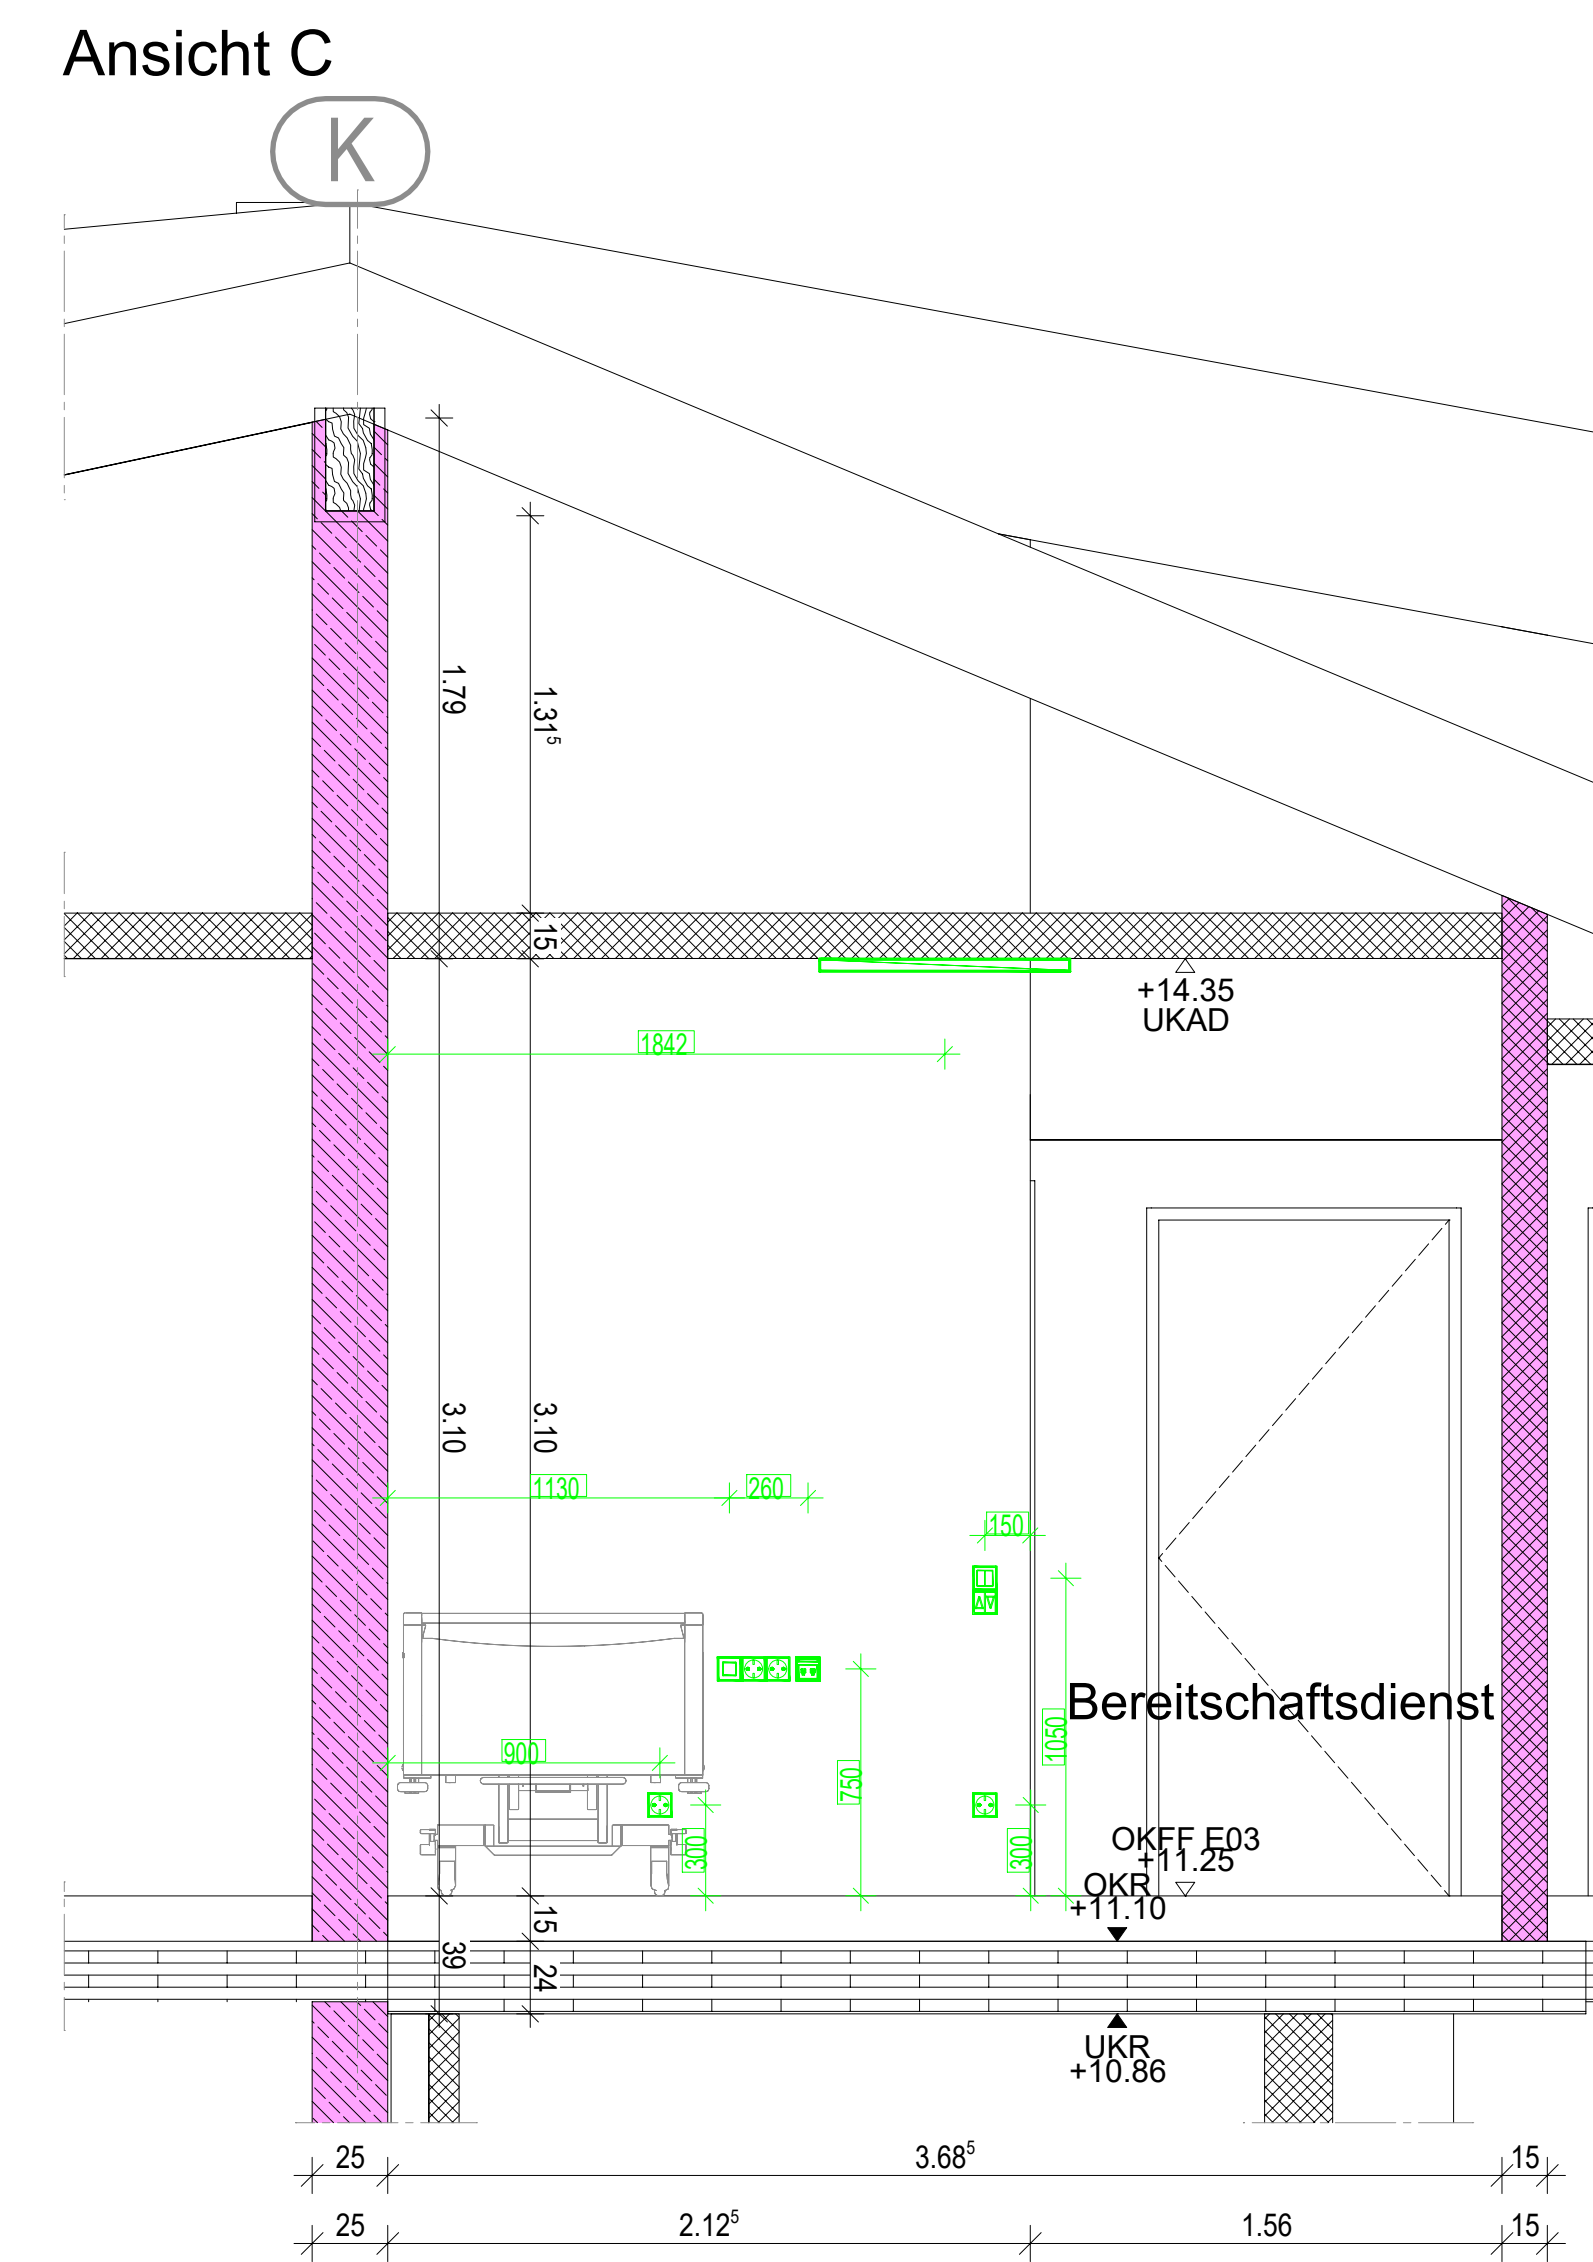

- LEGENDE:**

Beleuchtung —
 Arbeitsleuchte
 600x297mm, h= 45mm
 LED, DALI, 8343lm, 64W, 2700-6500K

Einbauleuchte
 ø362mm, h= 45mm
 LED, DALI, 3553lm, 22W, 2700-6500K

Downlight
 110mm, h= 30mm
 Deckenausschnitt: 64mm
 LED, 1091lm, 10-3W, 3000K

Spiegelleuchte
 600x297x20mm (LxBxH)
 LED, 1377lm, 72W, 3000K

Wandleuchte, direkt/indirekt
 1182x49x141x32mm (LxBxH)
 LED, 5440lm, 42W, 4000K

Niederspannungsinstallation —

Schuko Steckdose, allg., 1-fach
 Schuko Steckdose, allg., 2-fach
 Jalousietaster
 Taster, 1-fach, unbeleuchtet
 Taster, 2-fach, unbeleuchtet
 Motor
 ElV-Anschluss, 230V
 Revisionsöffnung 400x400mm

Brandmeldelanlage —

Müllsensor- Rauchmelder
 opt. Rauchmelder in der Zwischendecke

DVITK-Anlage —







Datenseite, RJ45, 2-fach

- ## Legende:
- | | | | | | |
|---|---------------------------------|---|--------------------|---|-----------------------|
|  | Wand-Haken |  | Spiegel |  | Brausehalterstange |
|  | WC |  | Betätigungssplatte |  | Handbrause |
|  | Brausebatterie |  | Abfallbehälter |  | Stützklappgriff |
|  | Waschtisch |  | WC-Bürstengarnitur |  | Hygieneabfallbehälter |
|  | WC-Papierrollenhalter |  | Schlitzdurchlass | | |
|  | Haltegriff | | | | |
|  | WC-Bürstengarnitur | | | | |
|  | Wandverstärkung
200 x 200 mm | | | | |
|  | Seifenablage | | | | |
- 
- Fußbodenheizung
UP-Verteilerkasten**
- Alle Maße sind am Bau zu prüfen. Unstimmigkeiten sind der Bauleitung sofort mitzuteilen.
- Alle Höhenangaben beziehen sich auf $\pm 0,00 = \text{OKFF Ebene } 00$
Tür- und Brüstungshöhen beziehen sich auf OKFF.
- Boden- und Wanddurchbrüche sind vor Ort mit Architekt,
Tragwerks- und Fachplanern nochmals zu prüfen und festzulegen.
-  $\pm 0,00 \text{ OKFF Ebene } 00$
+43,10 mÜNN
Stationsgebäude
- Ausführung nach H HolzBauRL Fassung 24.09.2024**

[illegible]

Phase	Planungs - bereich	Standort	Gebäude	Plantyp	Ebene	Planfeld	Index	Freitext
5	300	WUN	H2	WA	E03	2027	02	Bereitschaft

PICTO 

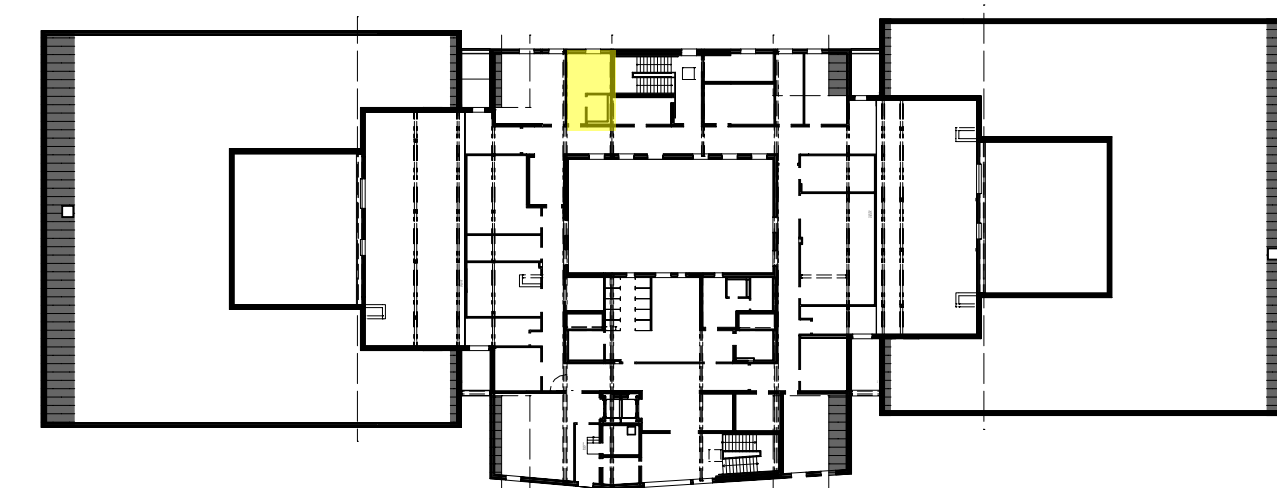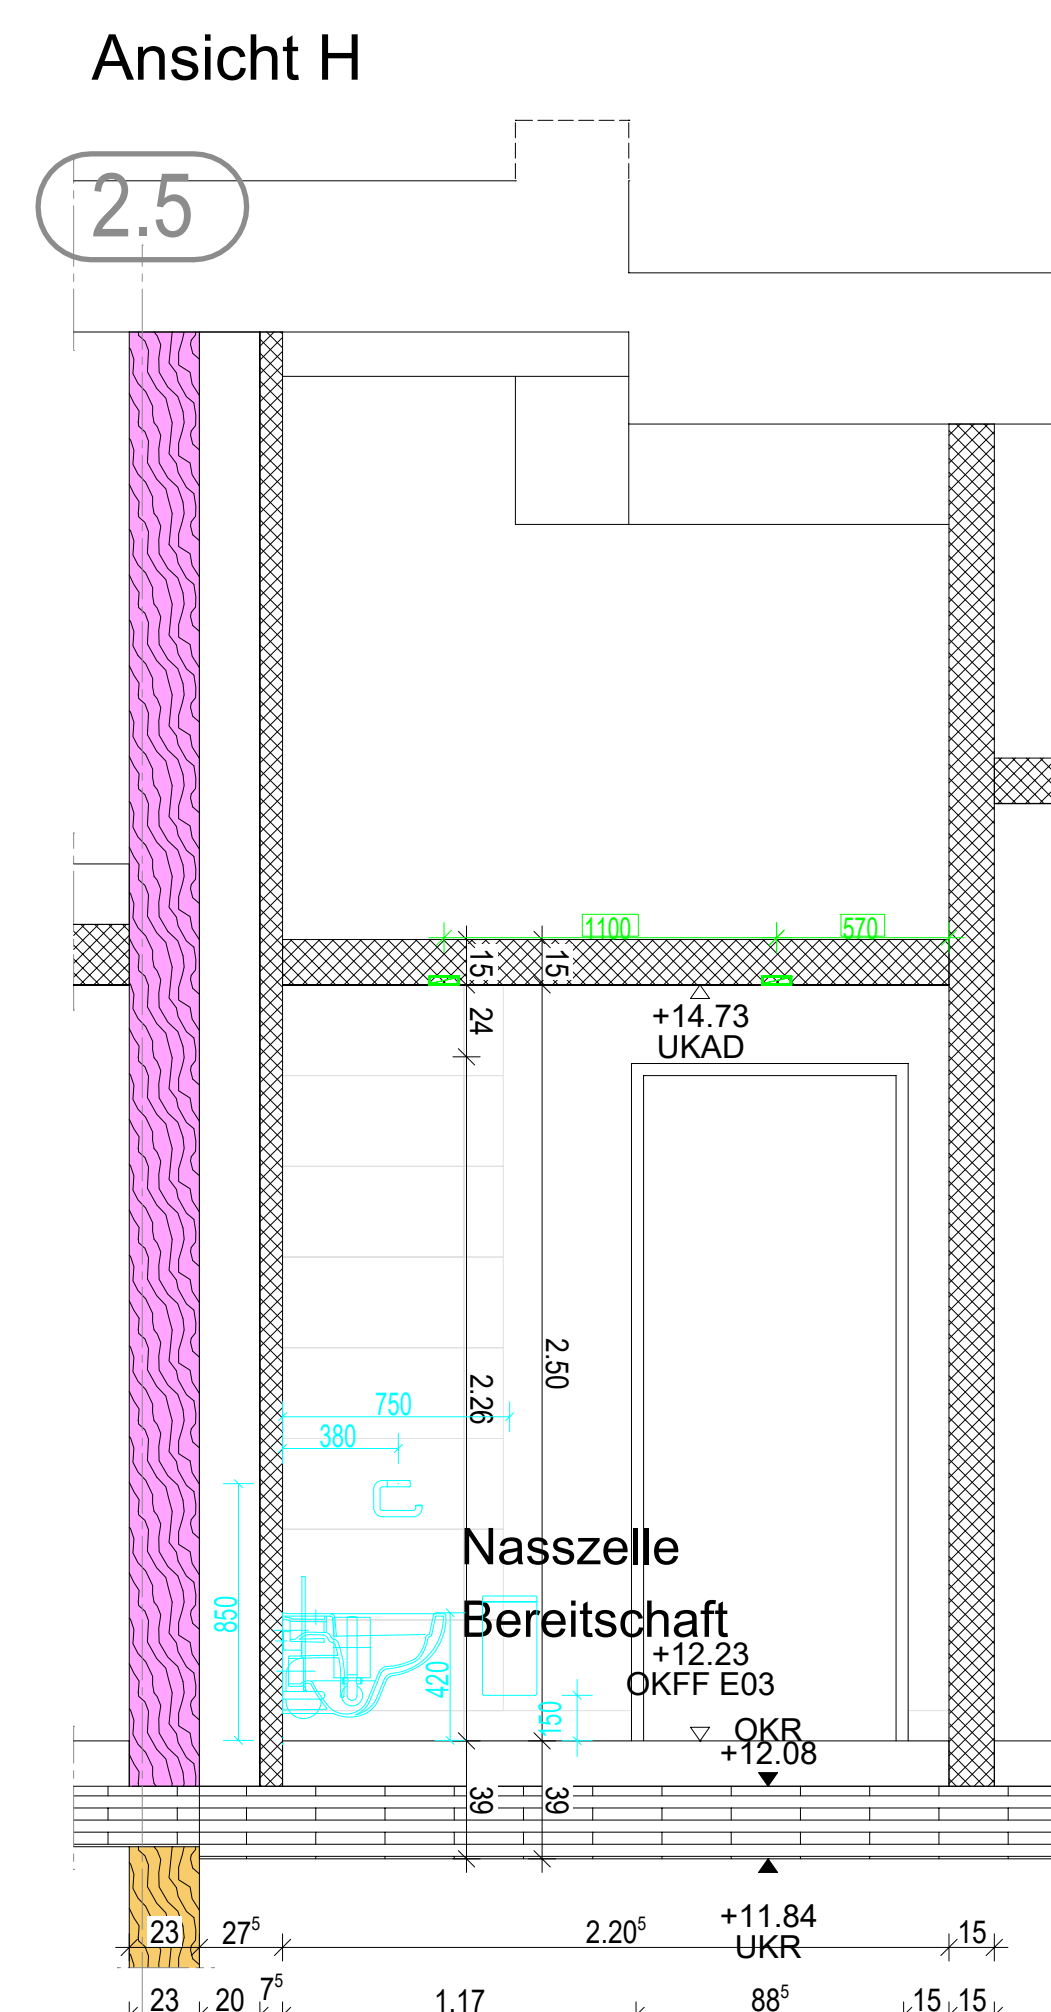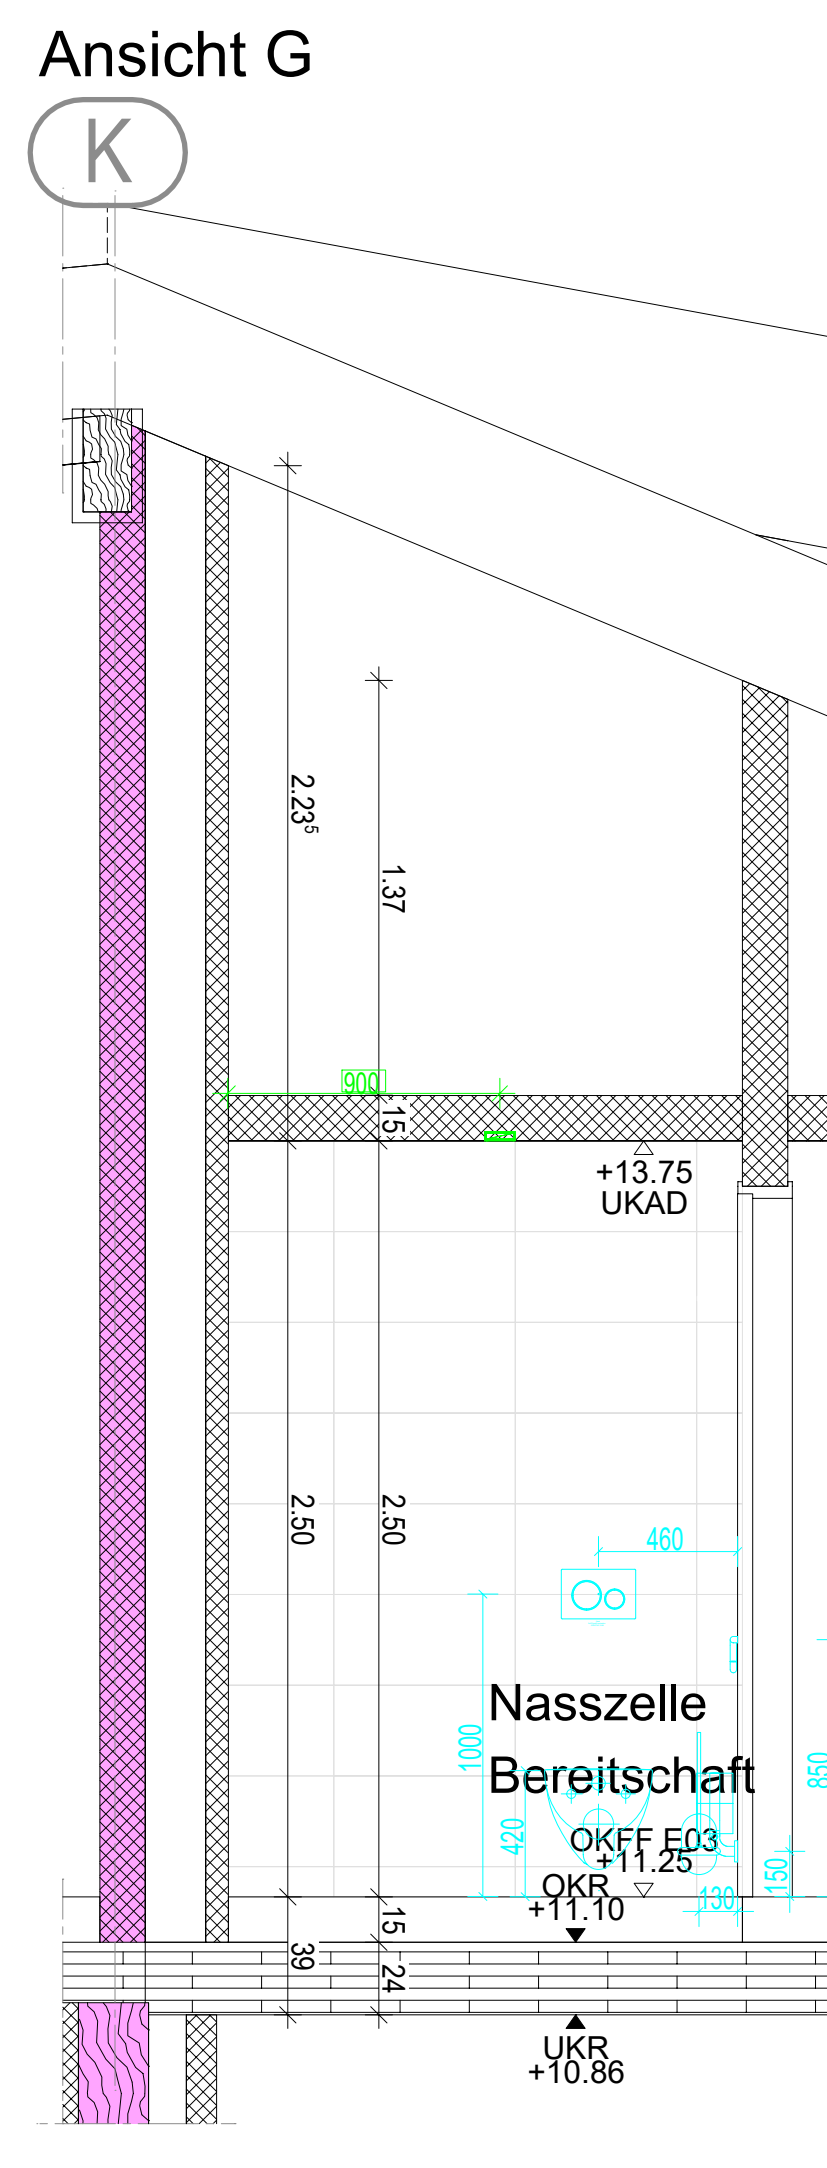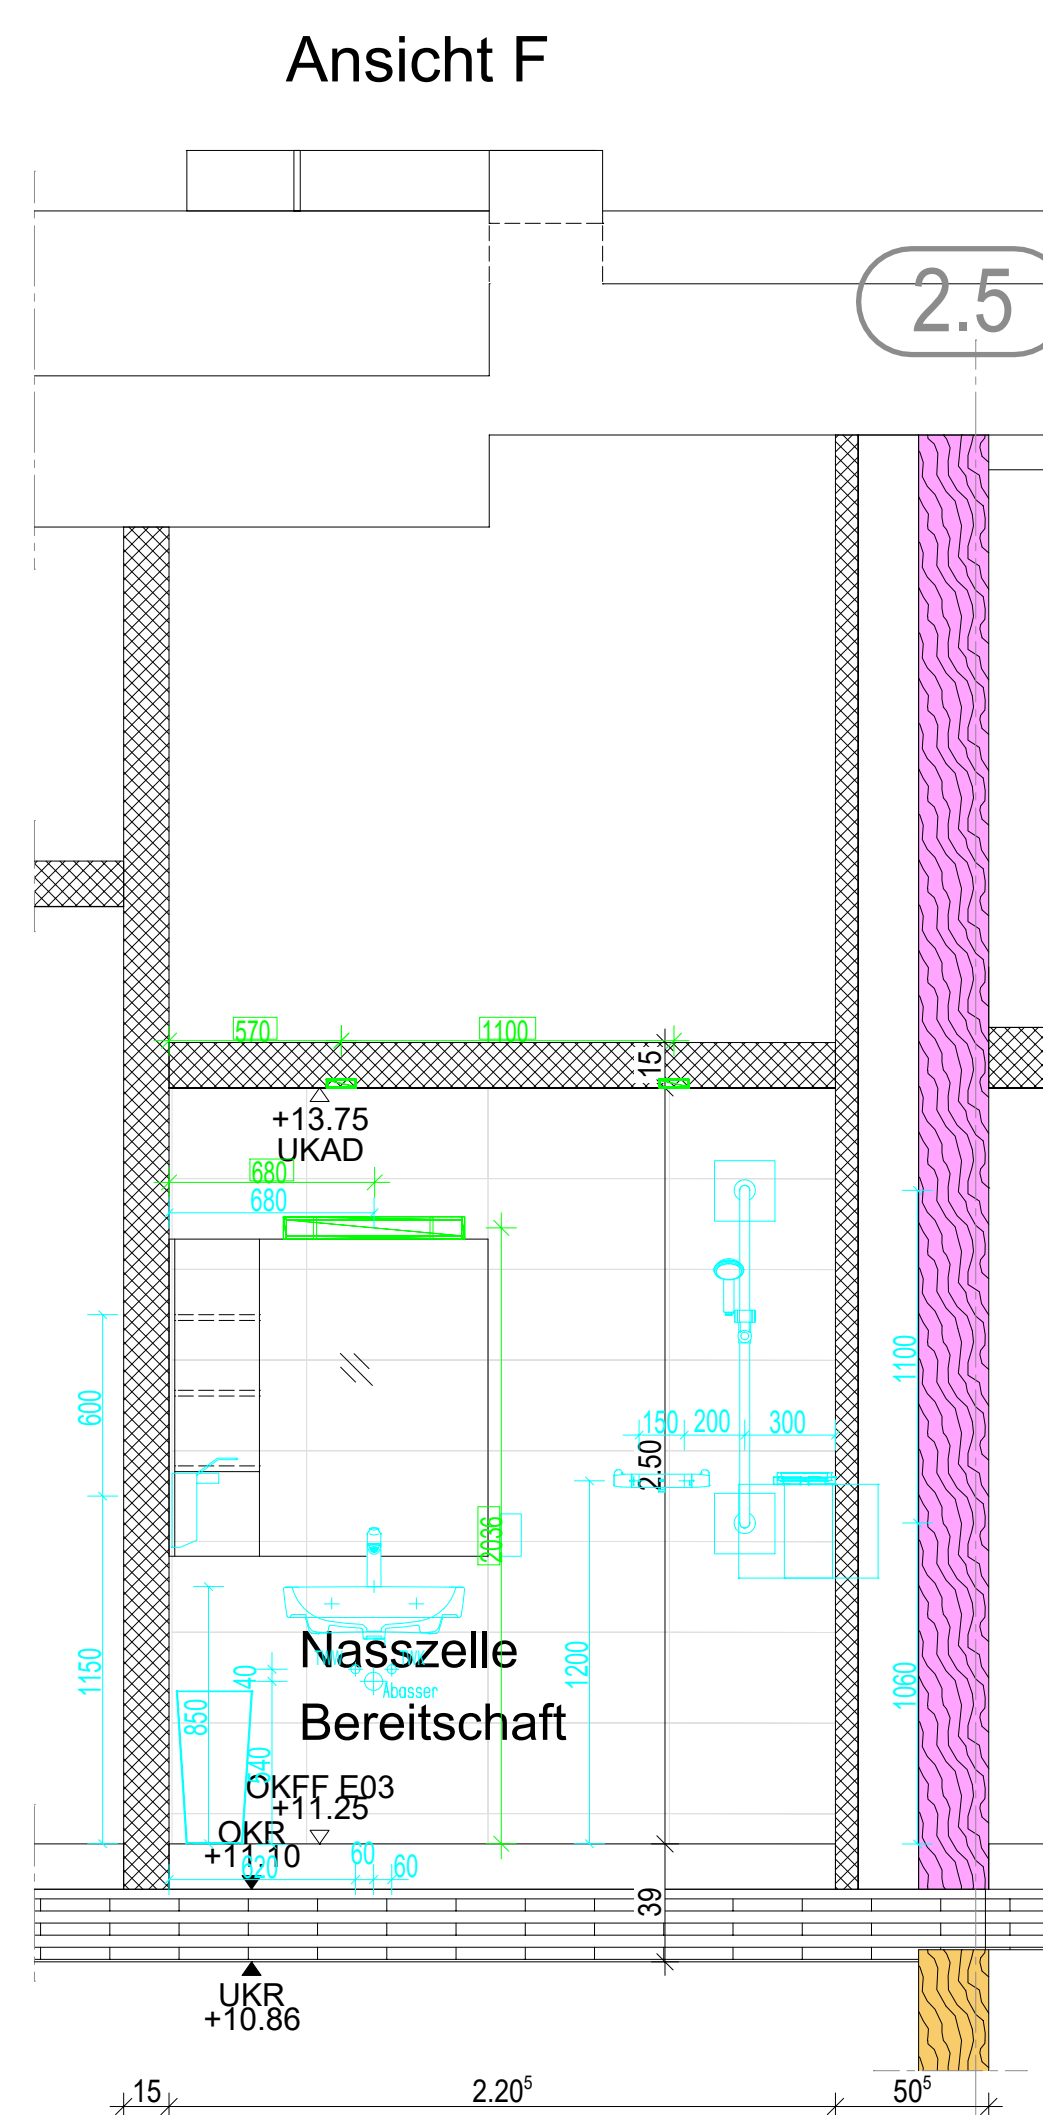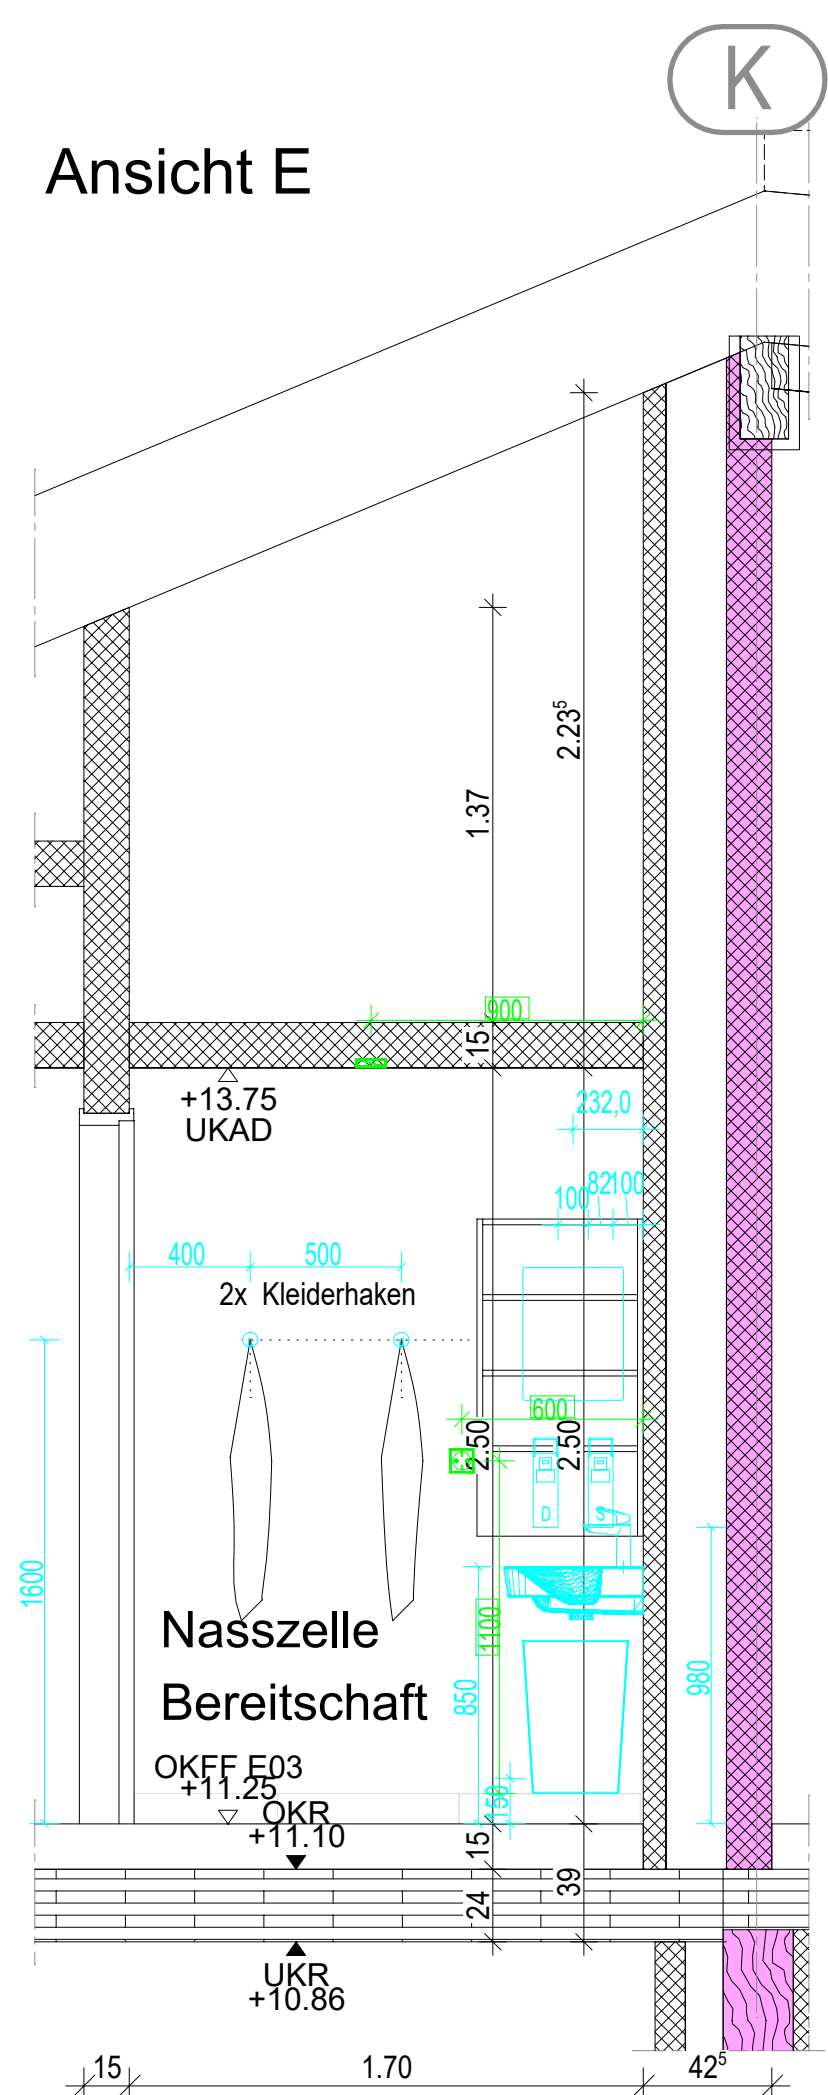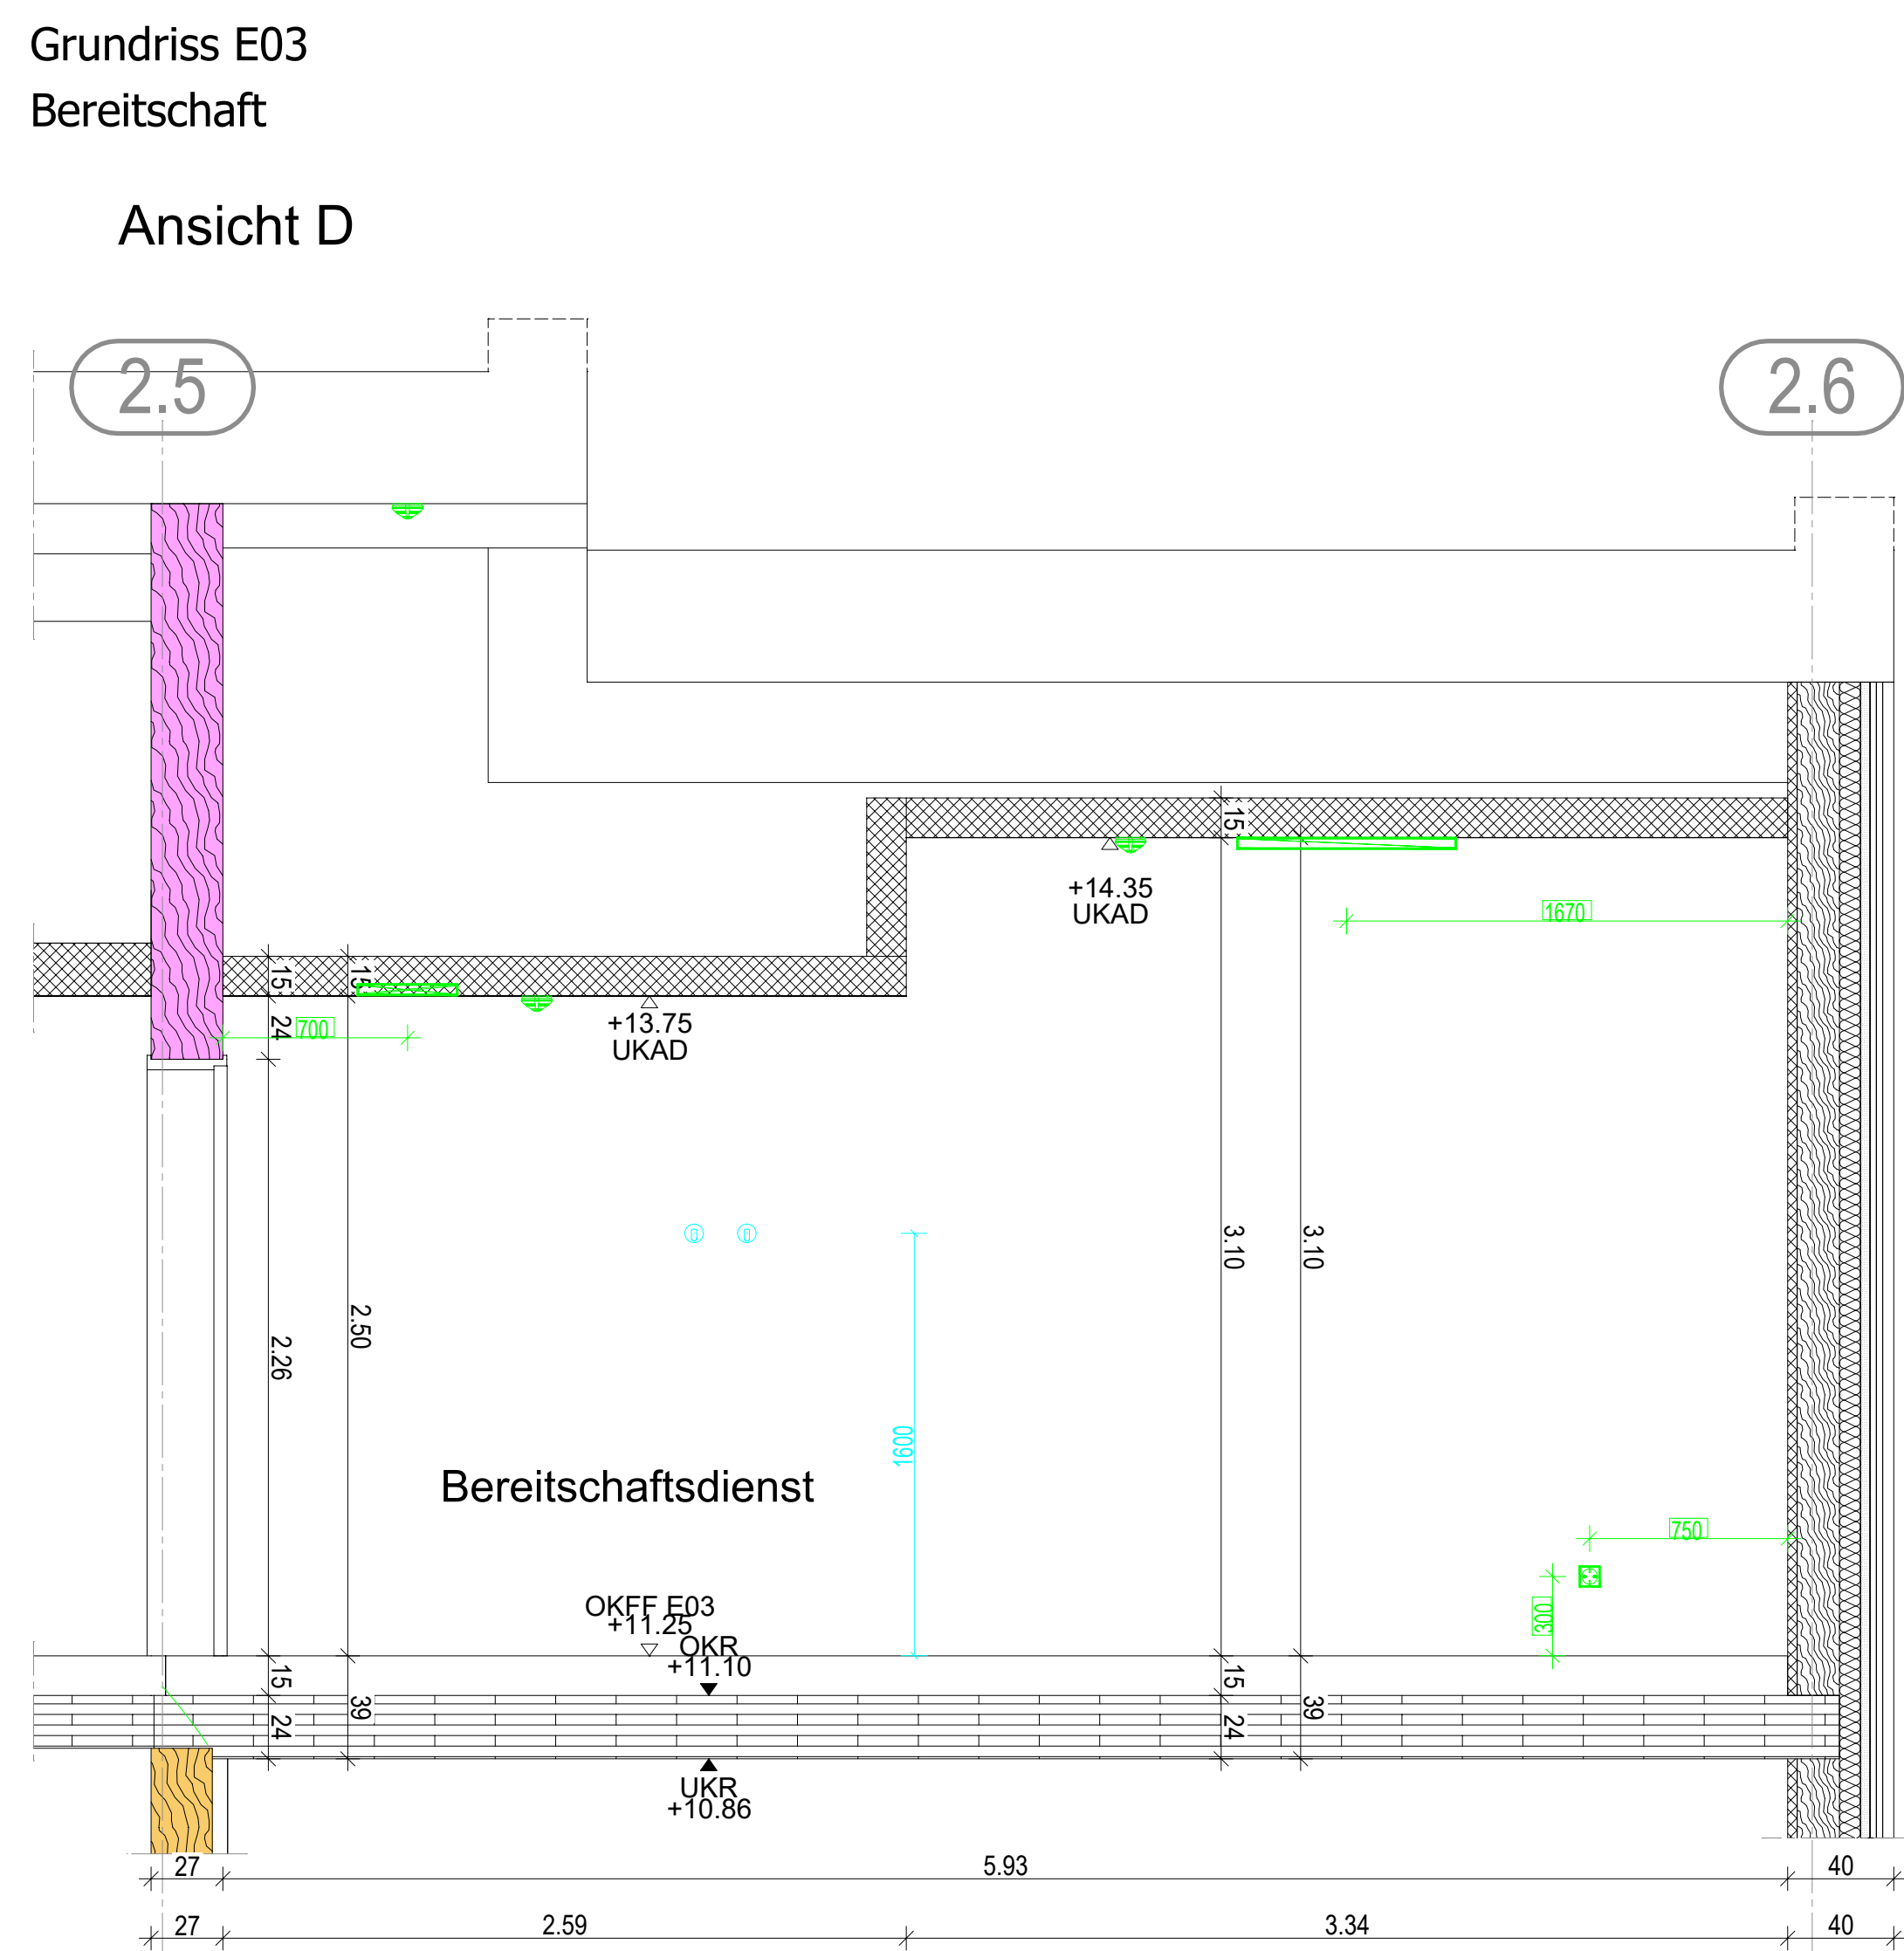

PHASE	 PSYCHIATRIE GEFÄHRDET		
PROJEKT	Neubau der Erwachsenenpsychiatrie Südringstr. 25 31515 Wunstorf		
BAUHERR	 PSYCHIATRIE GEFÄHRDET	FREIGABE	
NUTZER	KRH Psychiatrie Wunstorf Südringstr. 25 31515 Wunstorf	FREIGABE	
BAUTEIL	Gebäude H2		19.12.2025 PLOT-DATUM 19.06.2026
PLAN	Wandabwicklung Bereitschaft	1:25 MASSSTAB	2027 PLAN NR.
FACHUNG			