
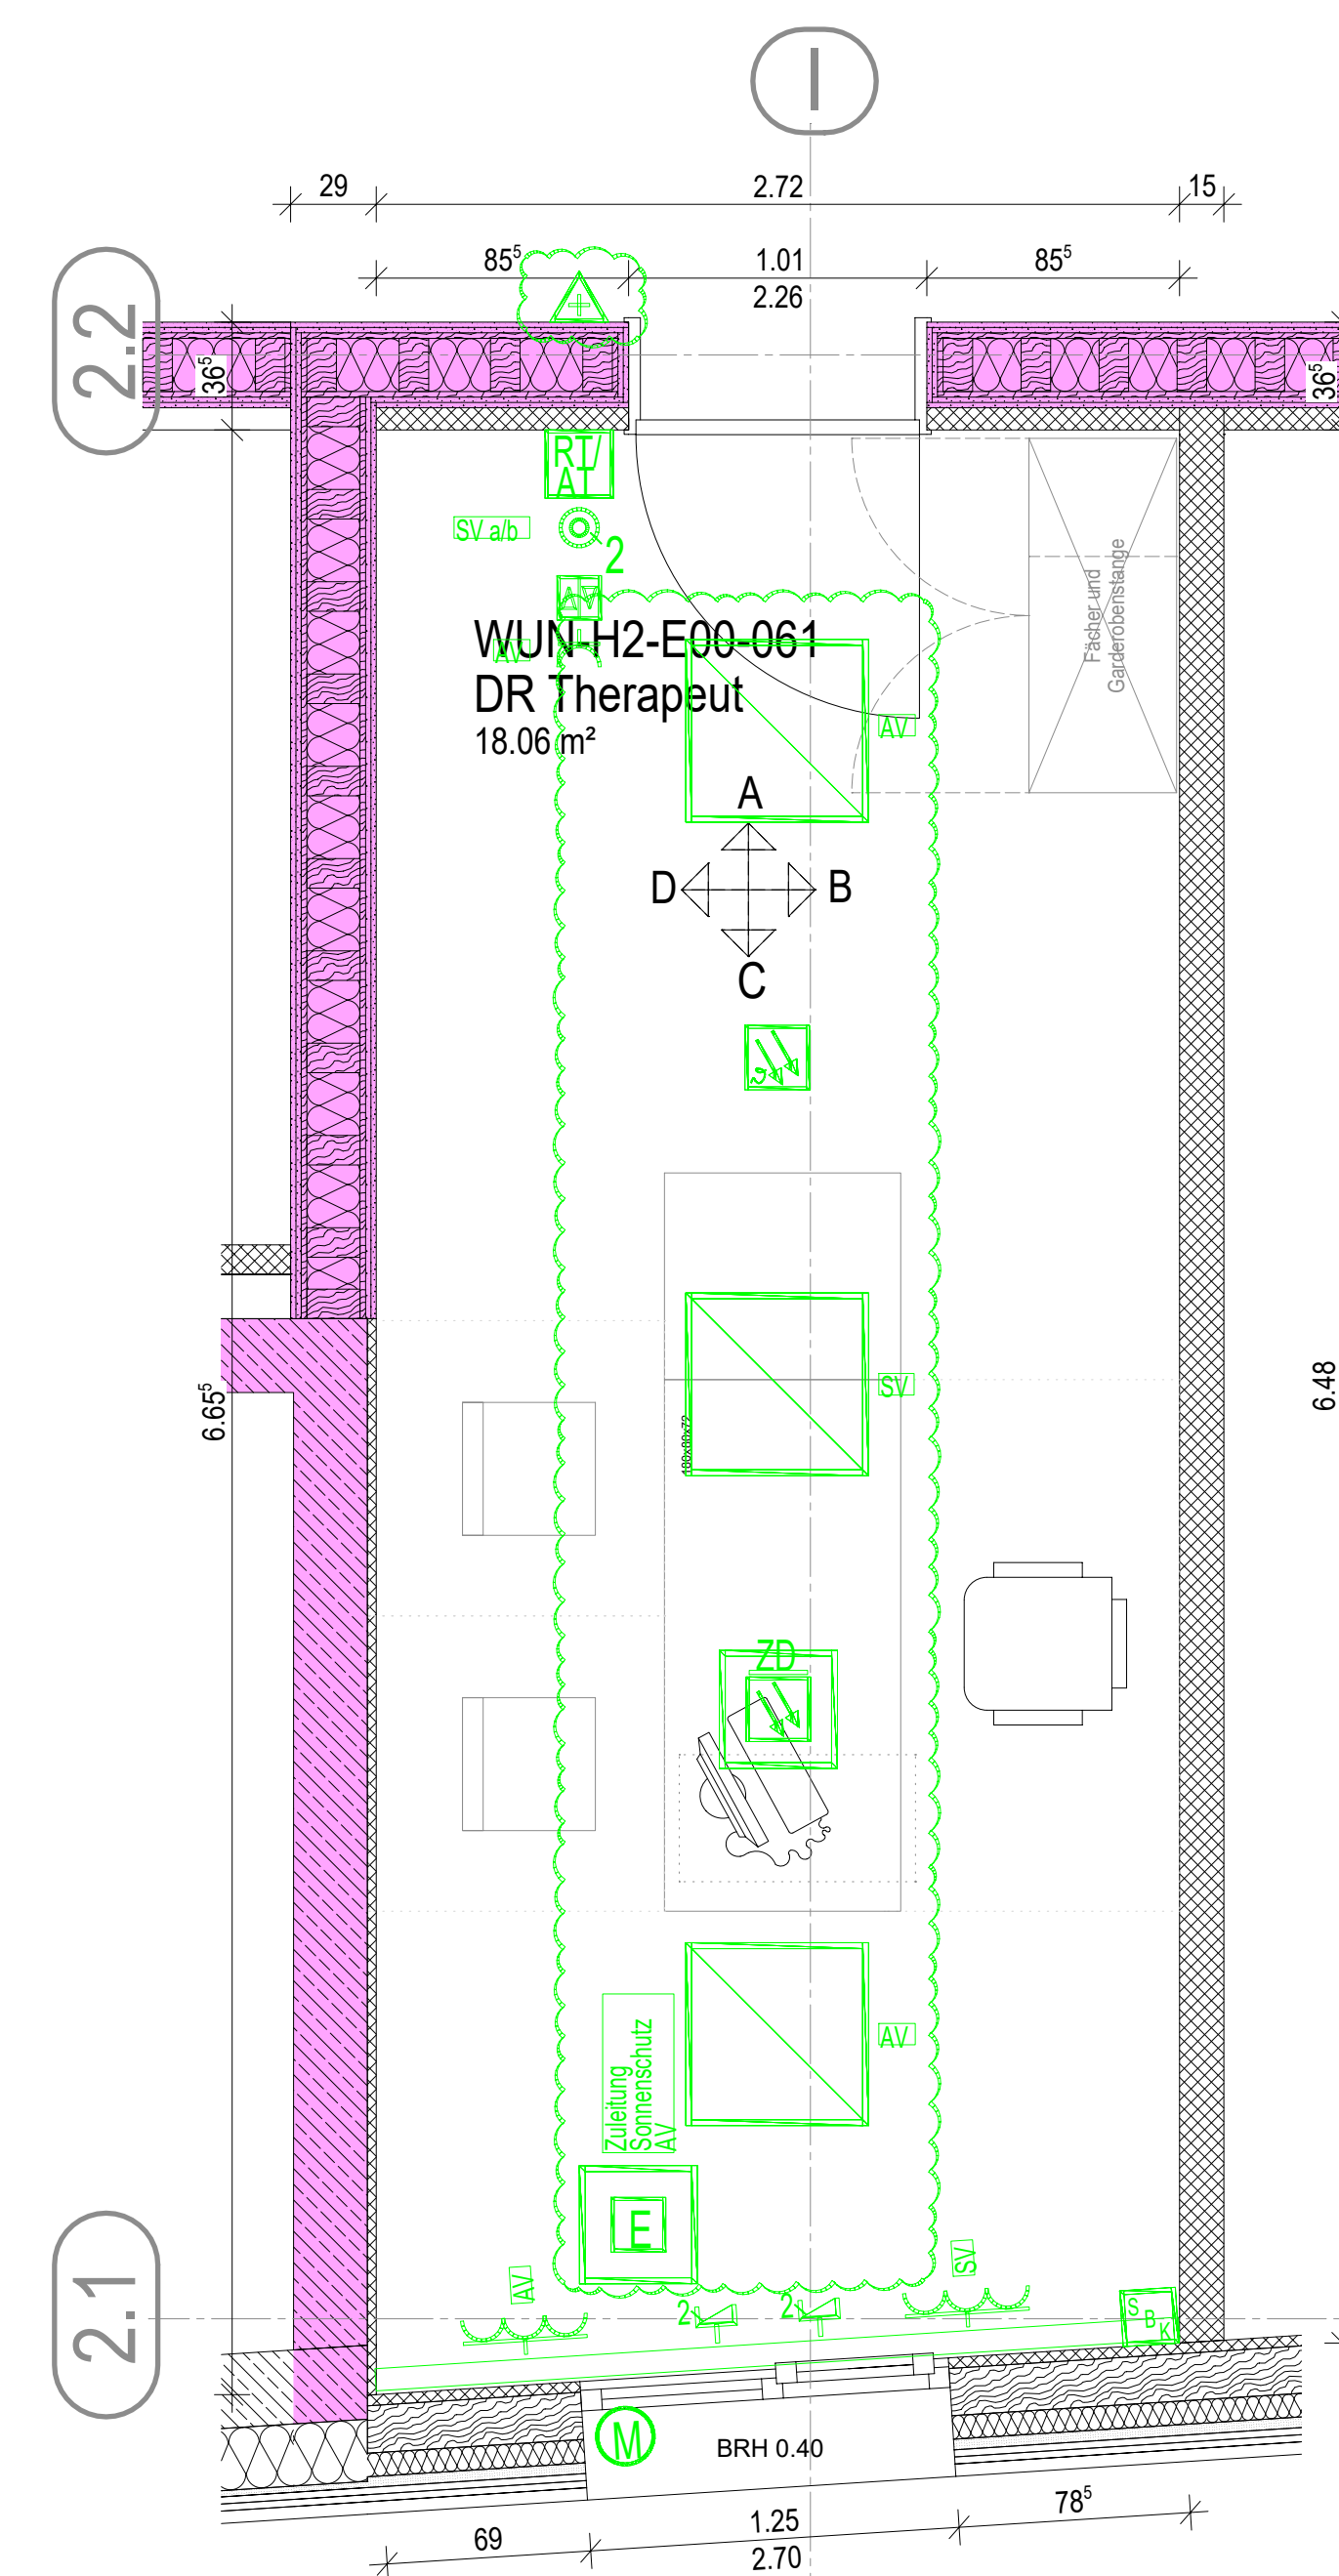
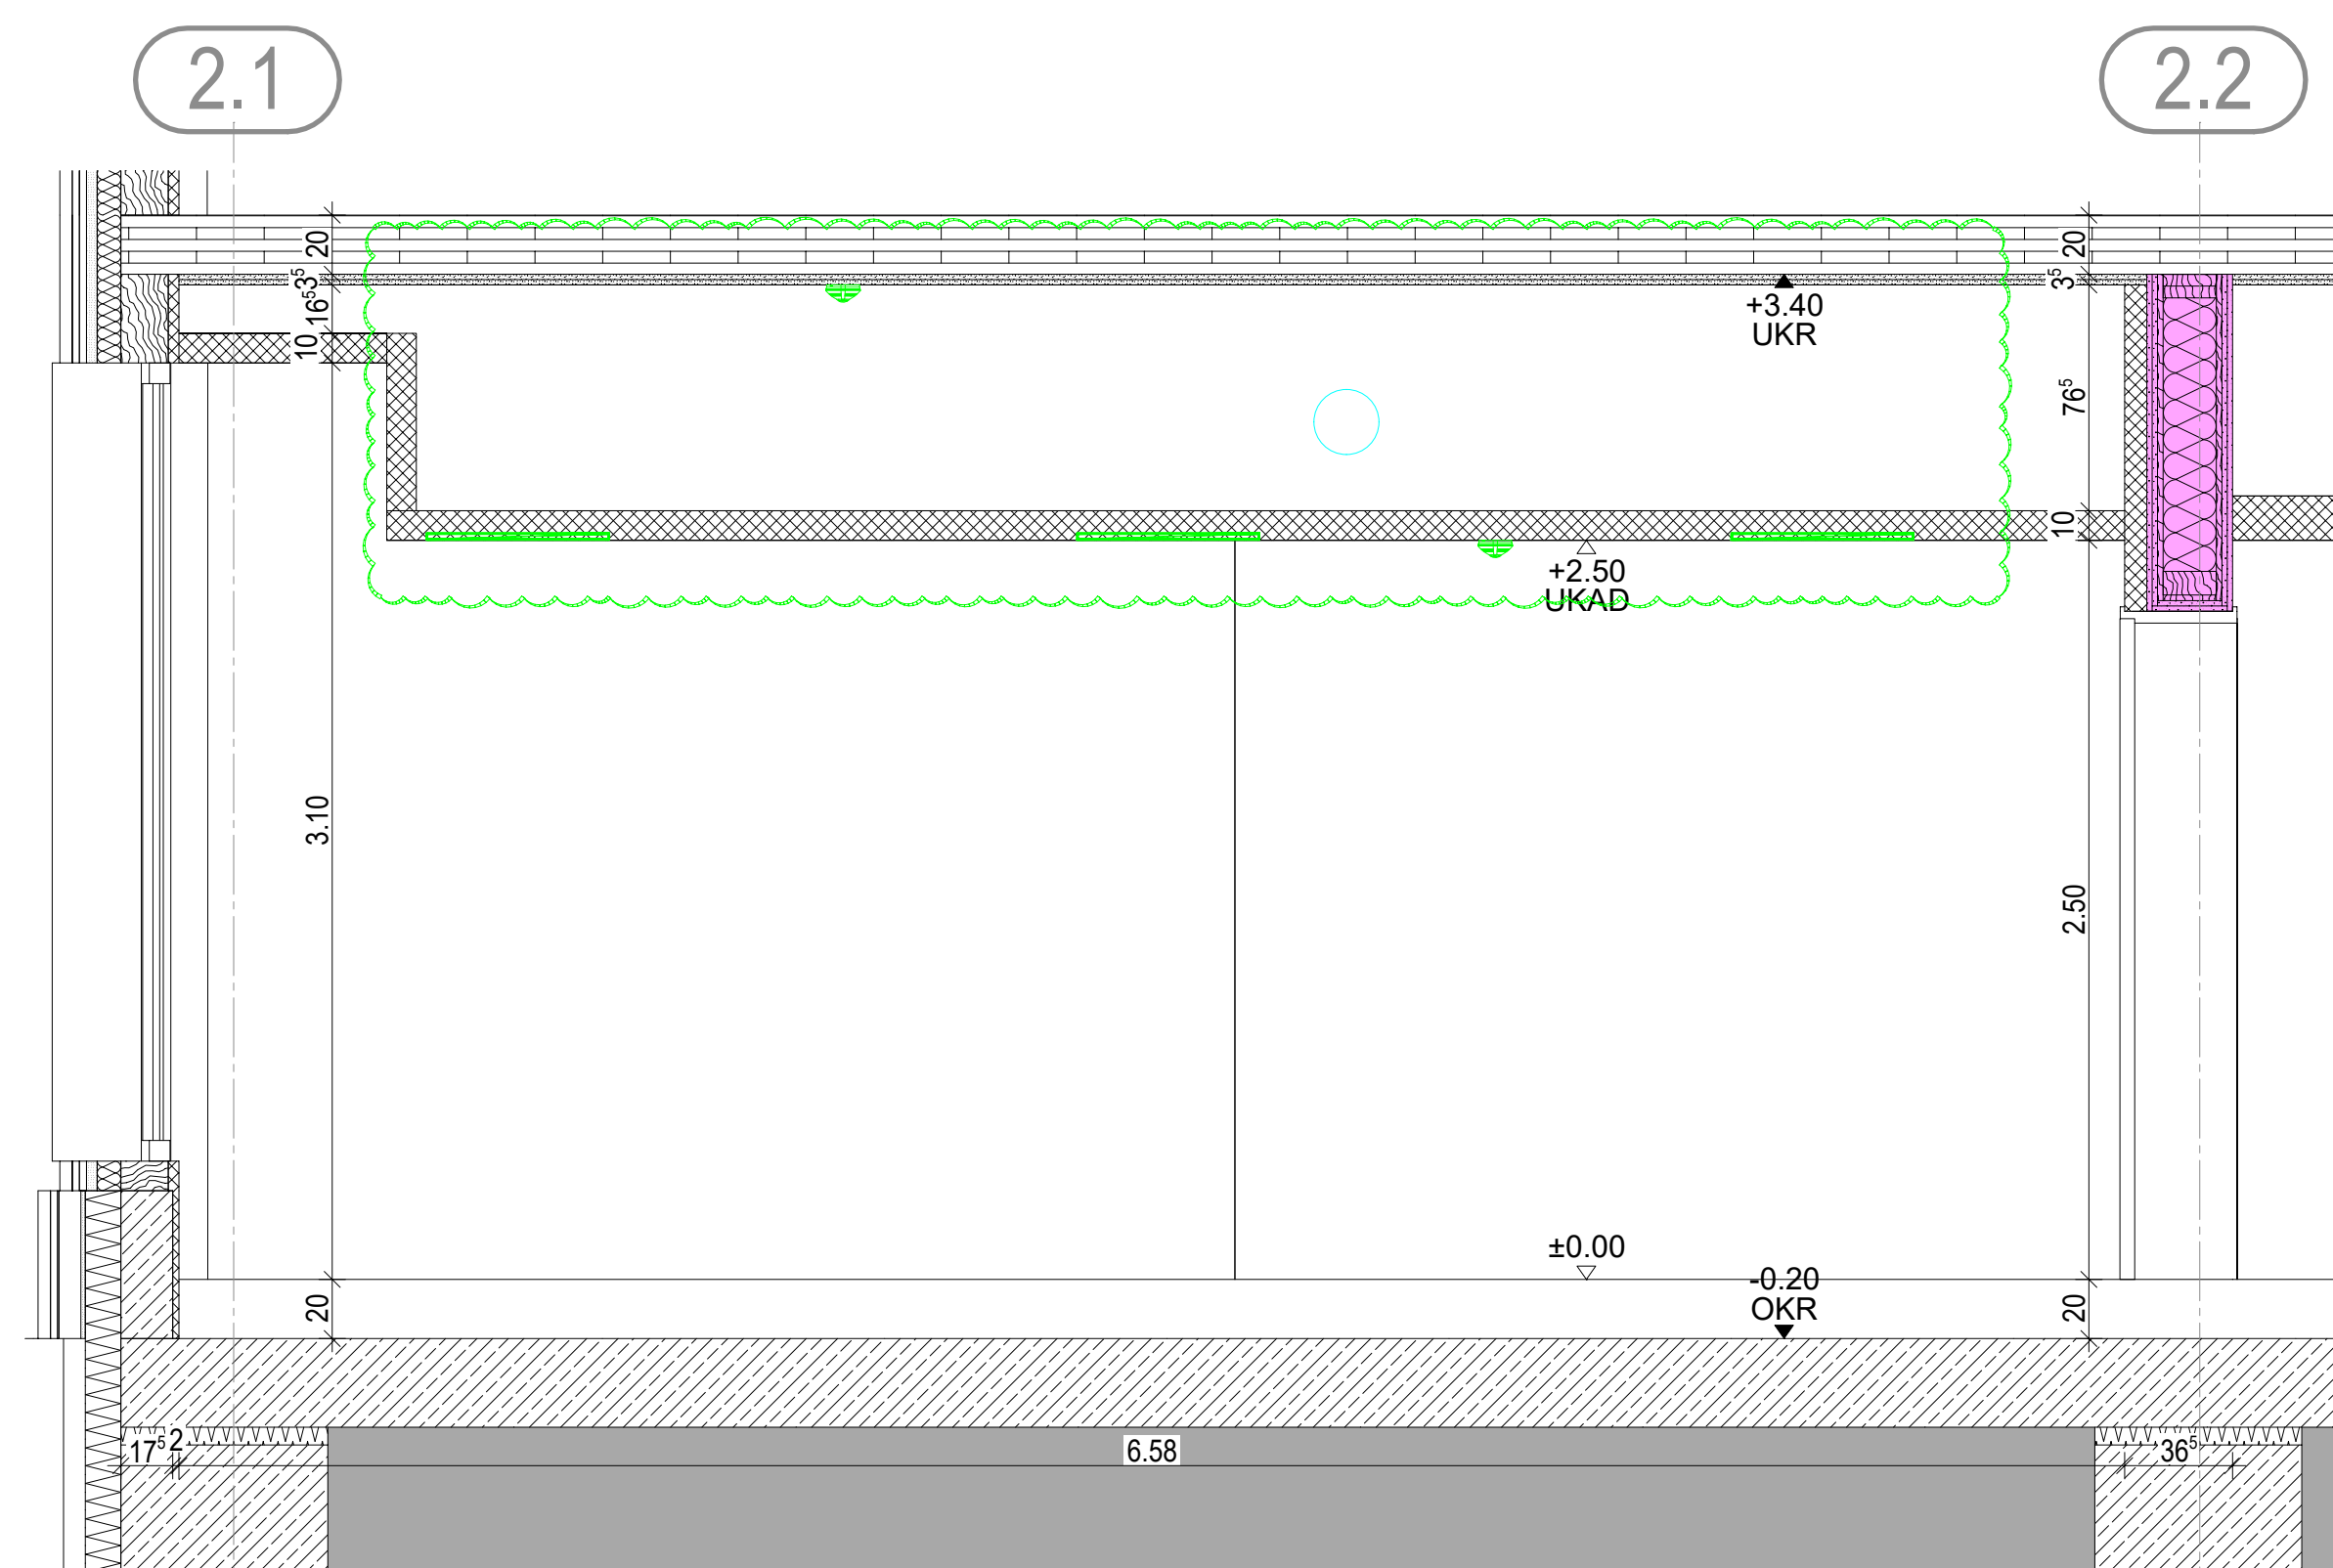
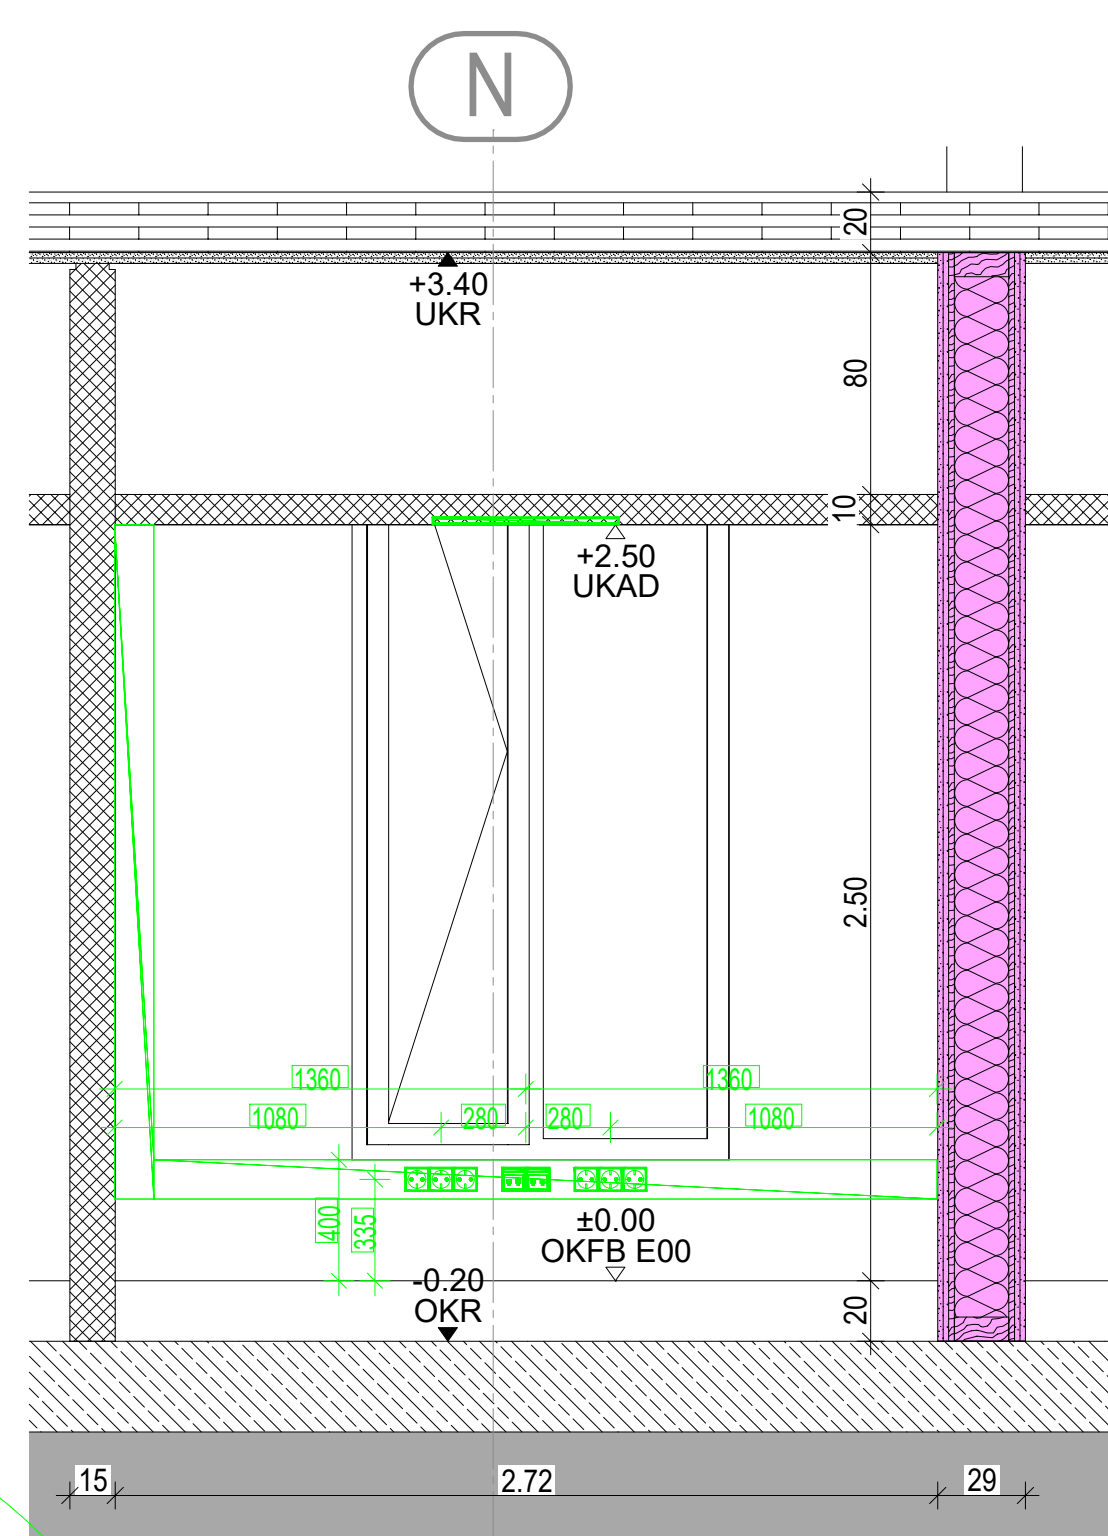
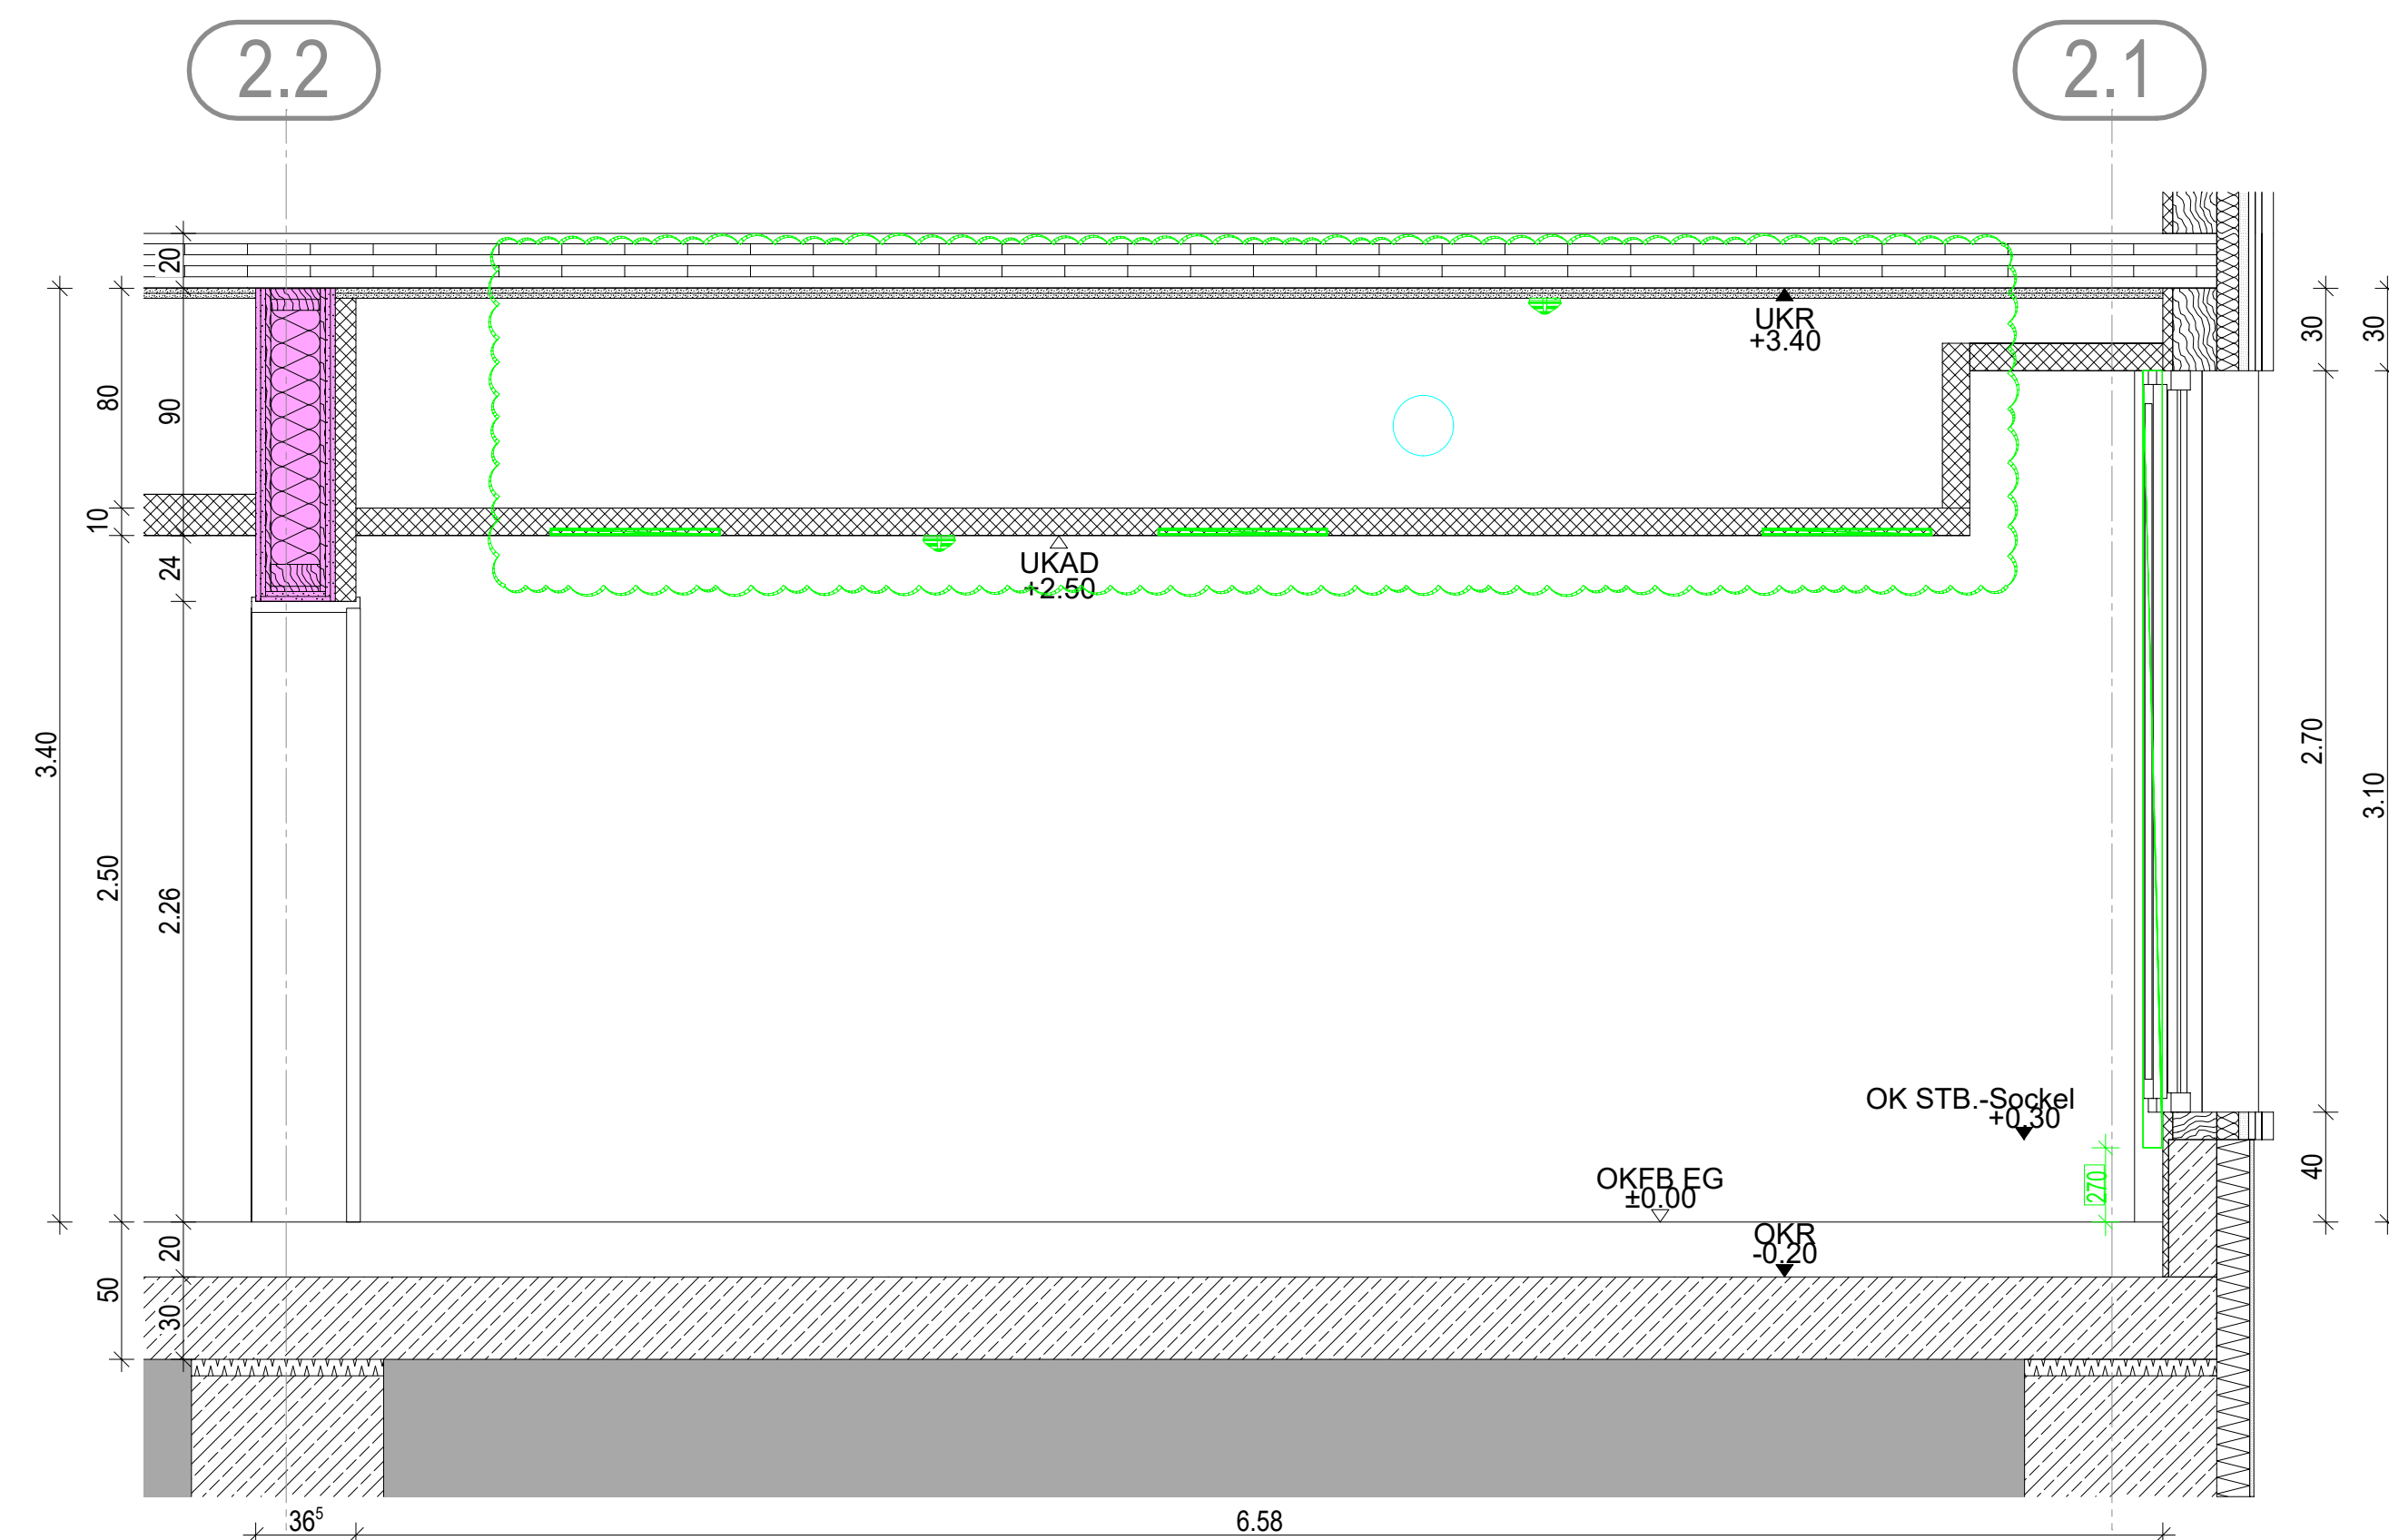


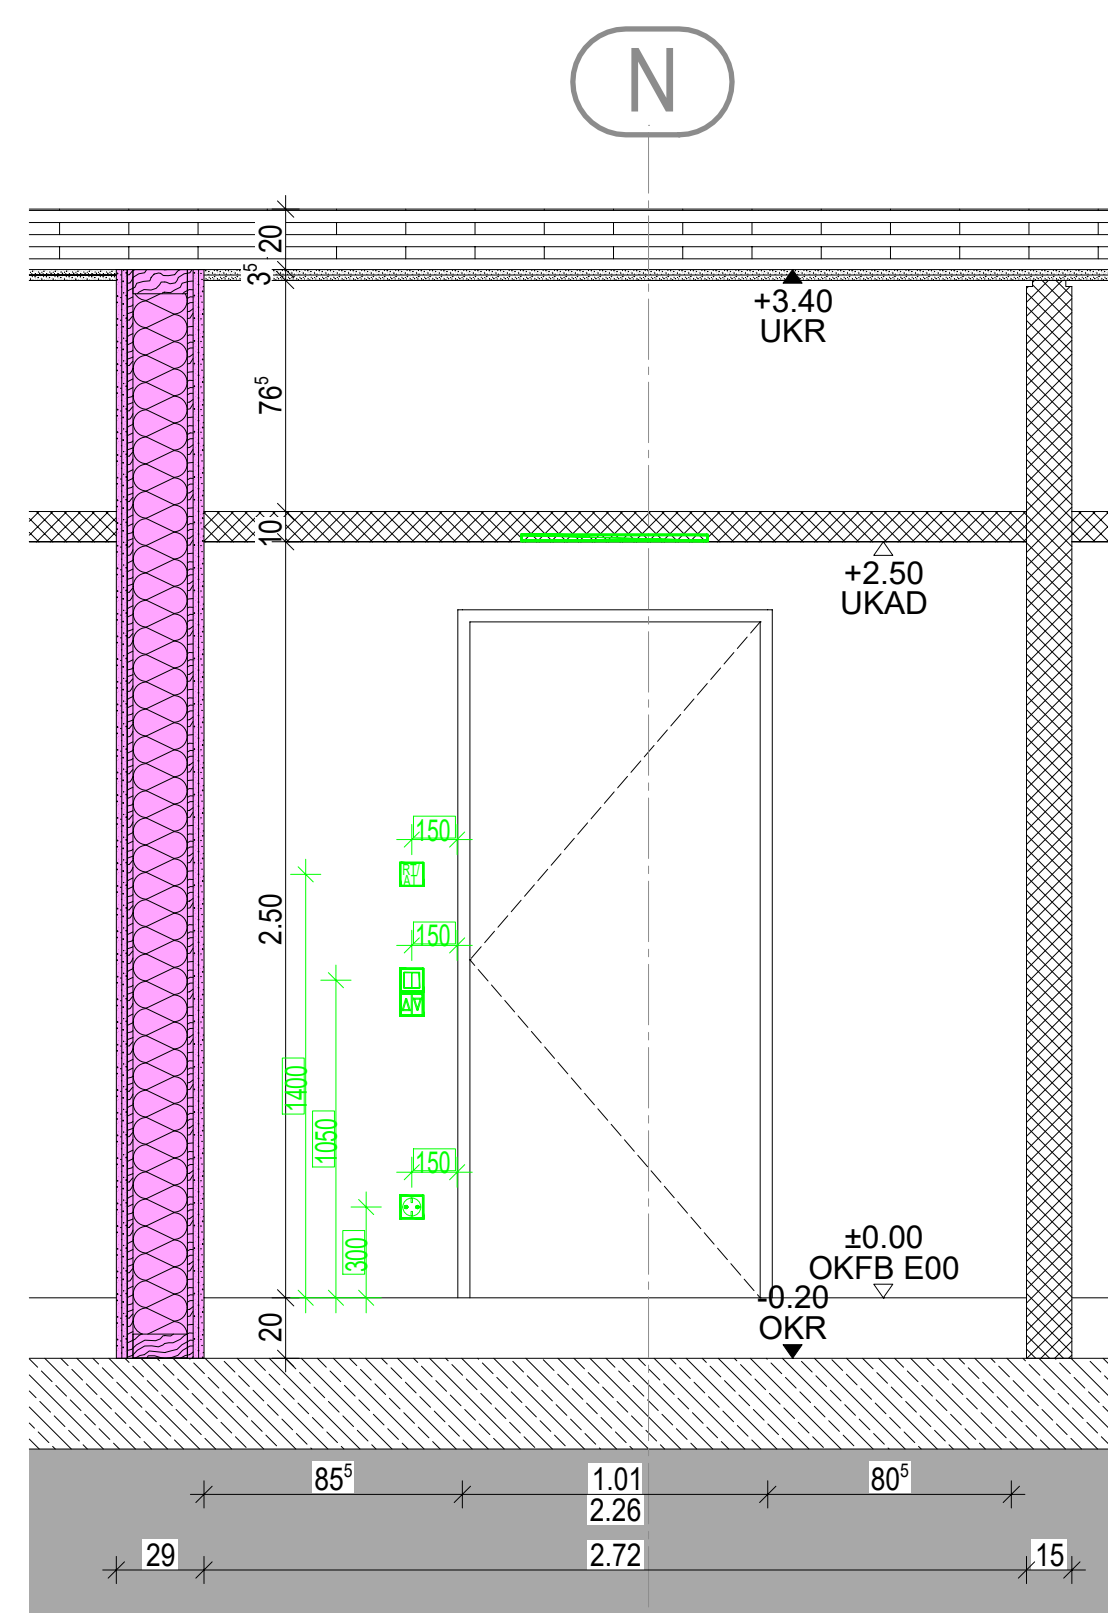

Alle Maße sind am Bau zu prüfen. Unstimmigkeiten sind der Bauleitung sofort mitzuteilen.

Alle Höhenangaben beziehen sich auf ± 0.00 = OKFF Ebene 00.
Tür- und Brüstungshöhen beziehen sich auf OKFF.


Boden- und Wanddurchbrüche sind vor Ort mit Architekt,
Tragwerks- und Fachplanern nochmals zu prüfen und festzulegen

Ausführung nach MHolzBauRL Fassung 24.09.2024

[illegible]

Phase	Planungs- bereich	Standort	Gebäude	Plantyp	Ebene	Planfeld	Index	Freitext
5	300	WUN	H2	WA	E00	2028	03	Therapeut

PICTO

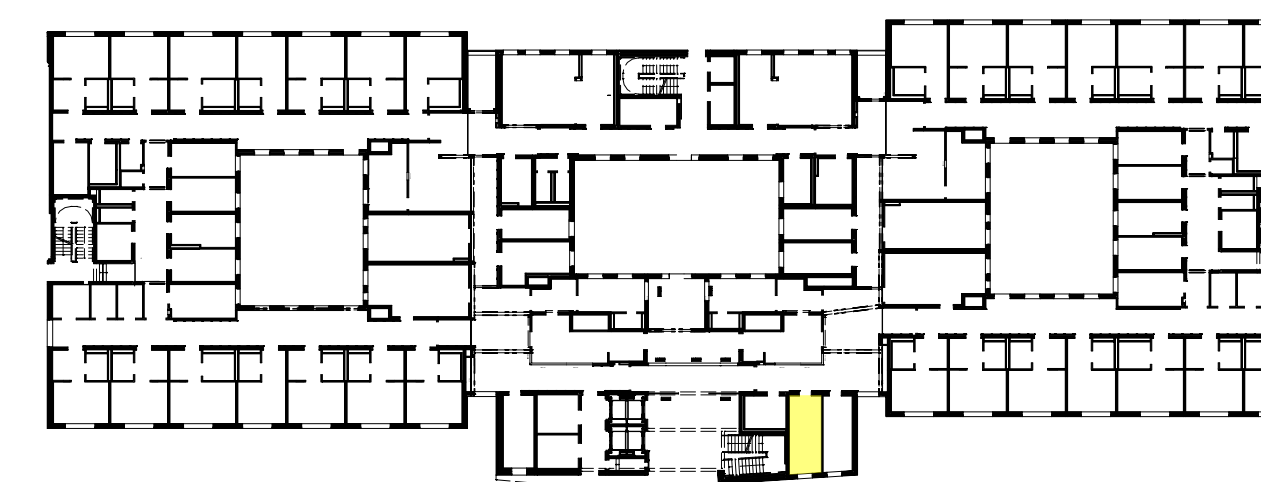

AUSSCHREIBUNGSPLANUNG

PHASE AUSSCHREIBUNGSPLANUNG

 KRH

Neurologische Funktionsstörungen

PROJEKT Südstraße 25
31516 Wunstorf

KRH

■ **PSYCHIATRIE WUNSTORF**

KRH Psychiatrie Wunstorf

BAUHERR	31515 Wunstorf	FREIGABE
---------	----------------	----------

KRA KANSAS RISK ADJUSTMENT

KRH Psychiatrie Wunstorf

NUTZER	Südstraße 25 31515 Wunstorf	FREIGABE
--------	--------------------------------	----------

Gebäude

Gebäude	

H2	
----	--

BAUTEIL	ERSTELLT	19.12.2025	PLOT-DATUM	23.06.20
---------	----------	------------	------------	----------

Wandabwicklung

Therapeut 9 1:25 2028

PLAN	Therapeut	MASSTAB	PLAN M
------	-----------	---------	--------

PLANUNG

FACHING

H/B = 504 (1200 (0.71 m ³))	Allison
---	---------