
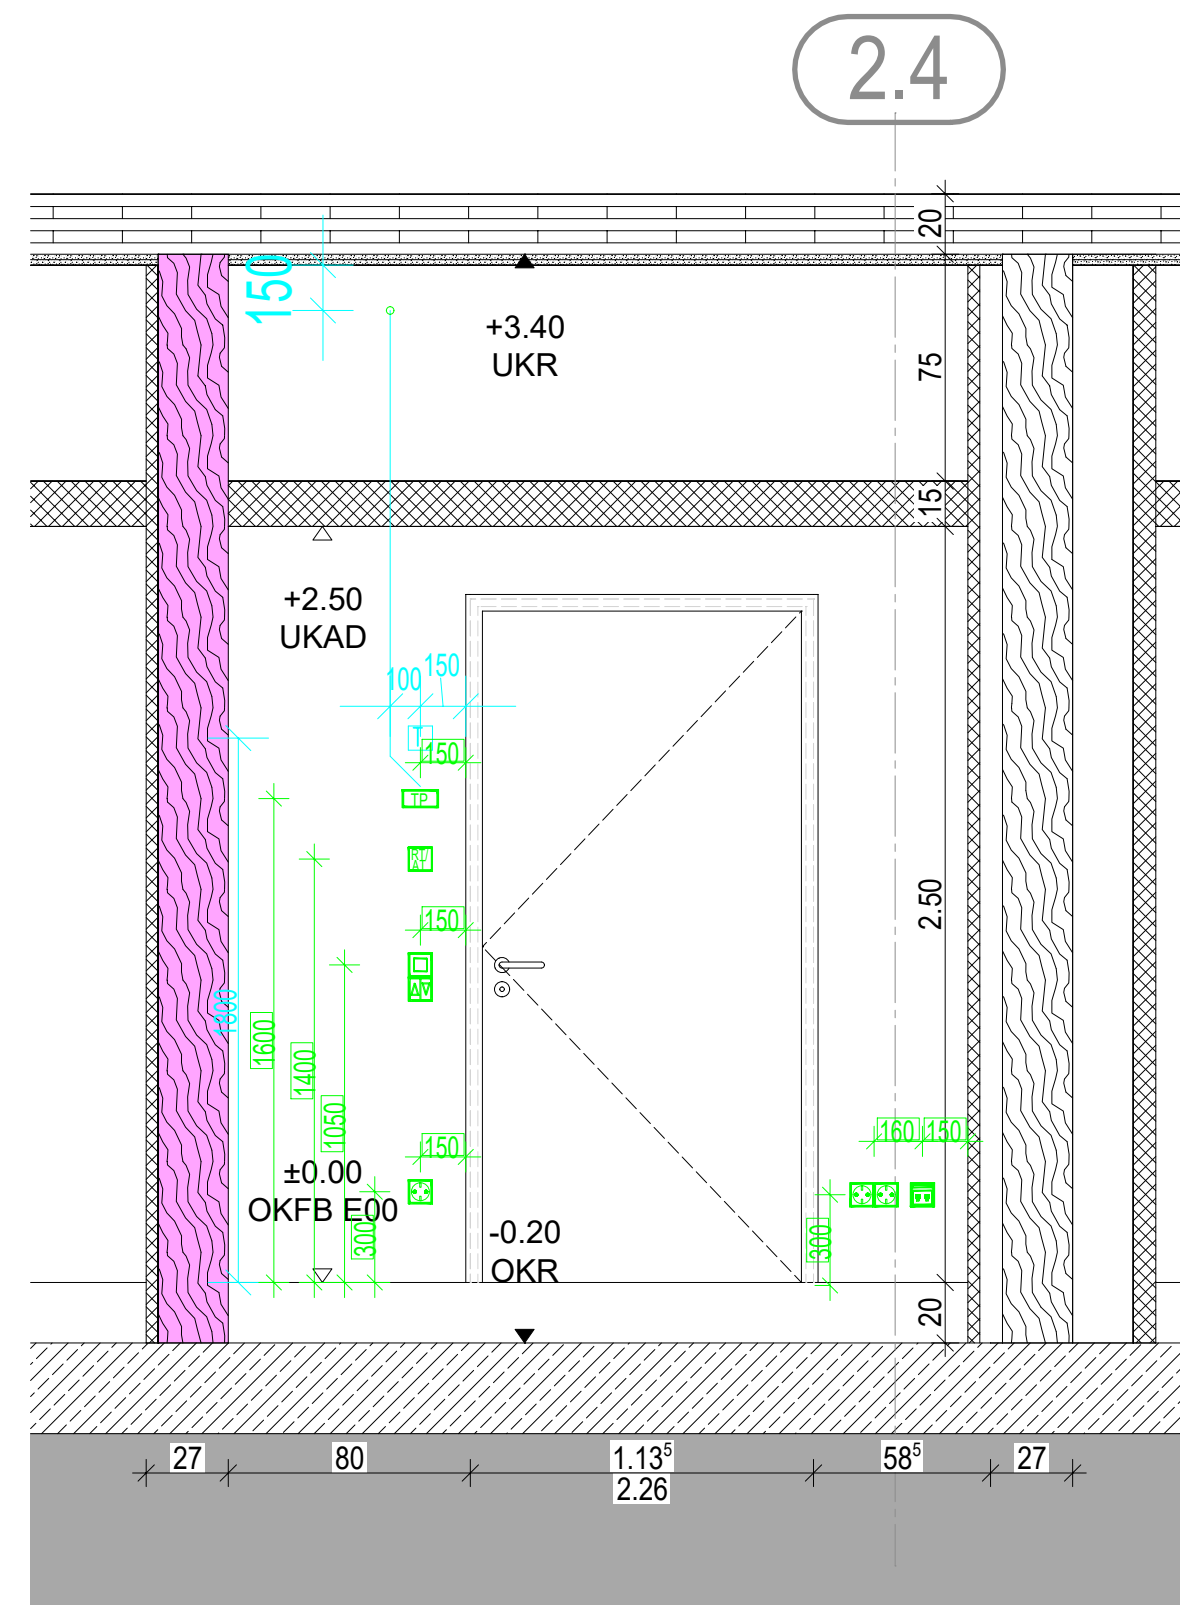
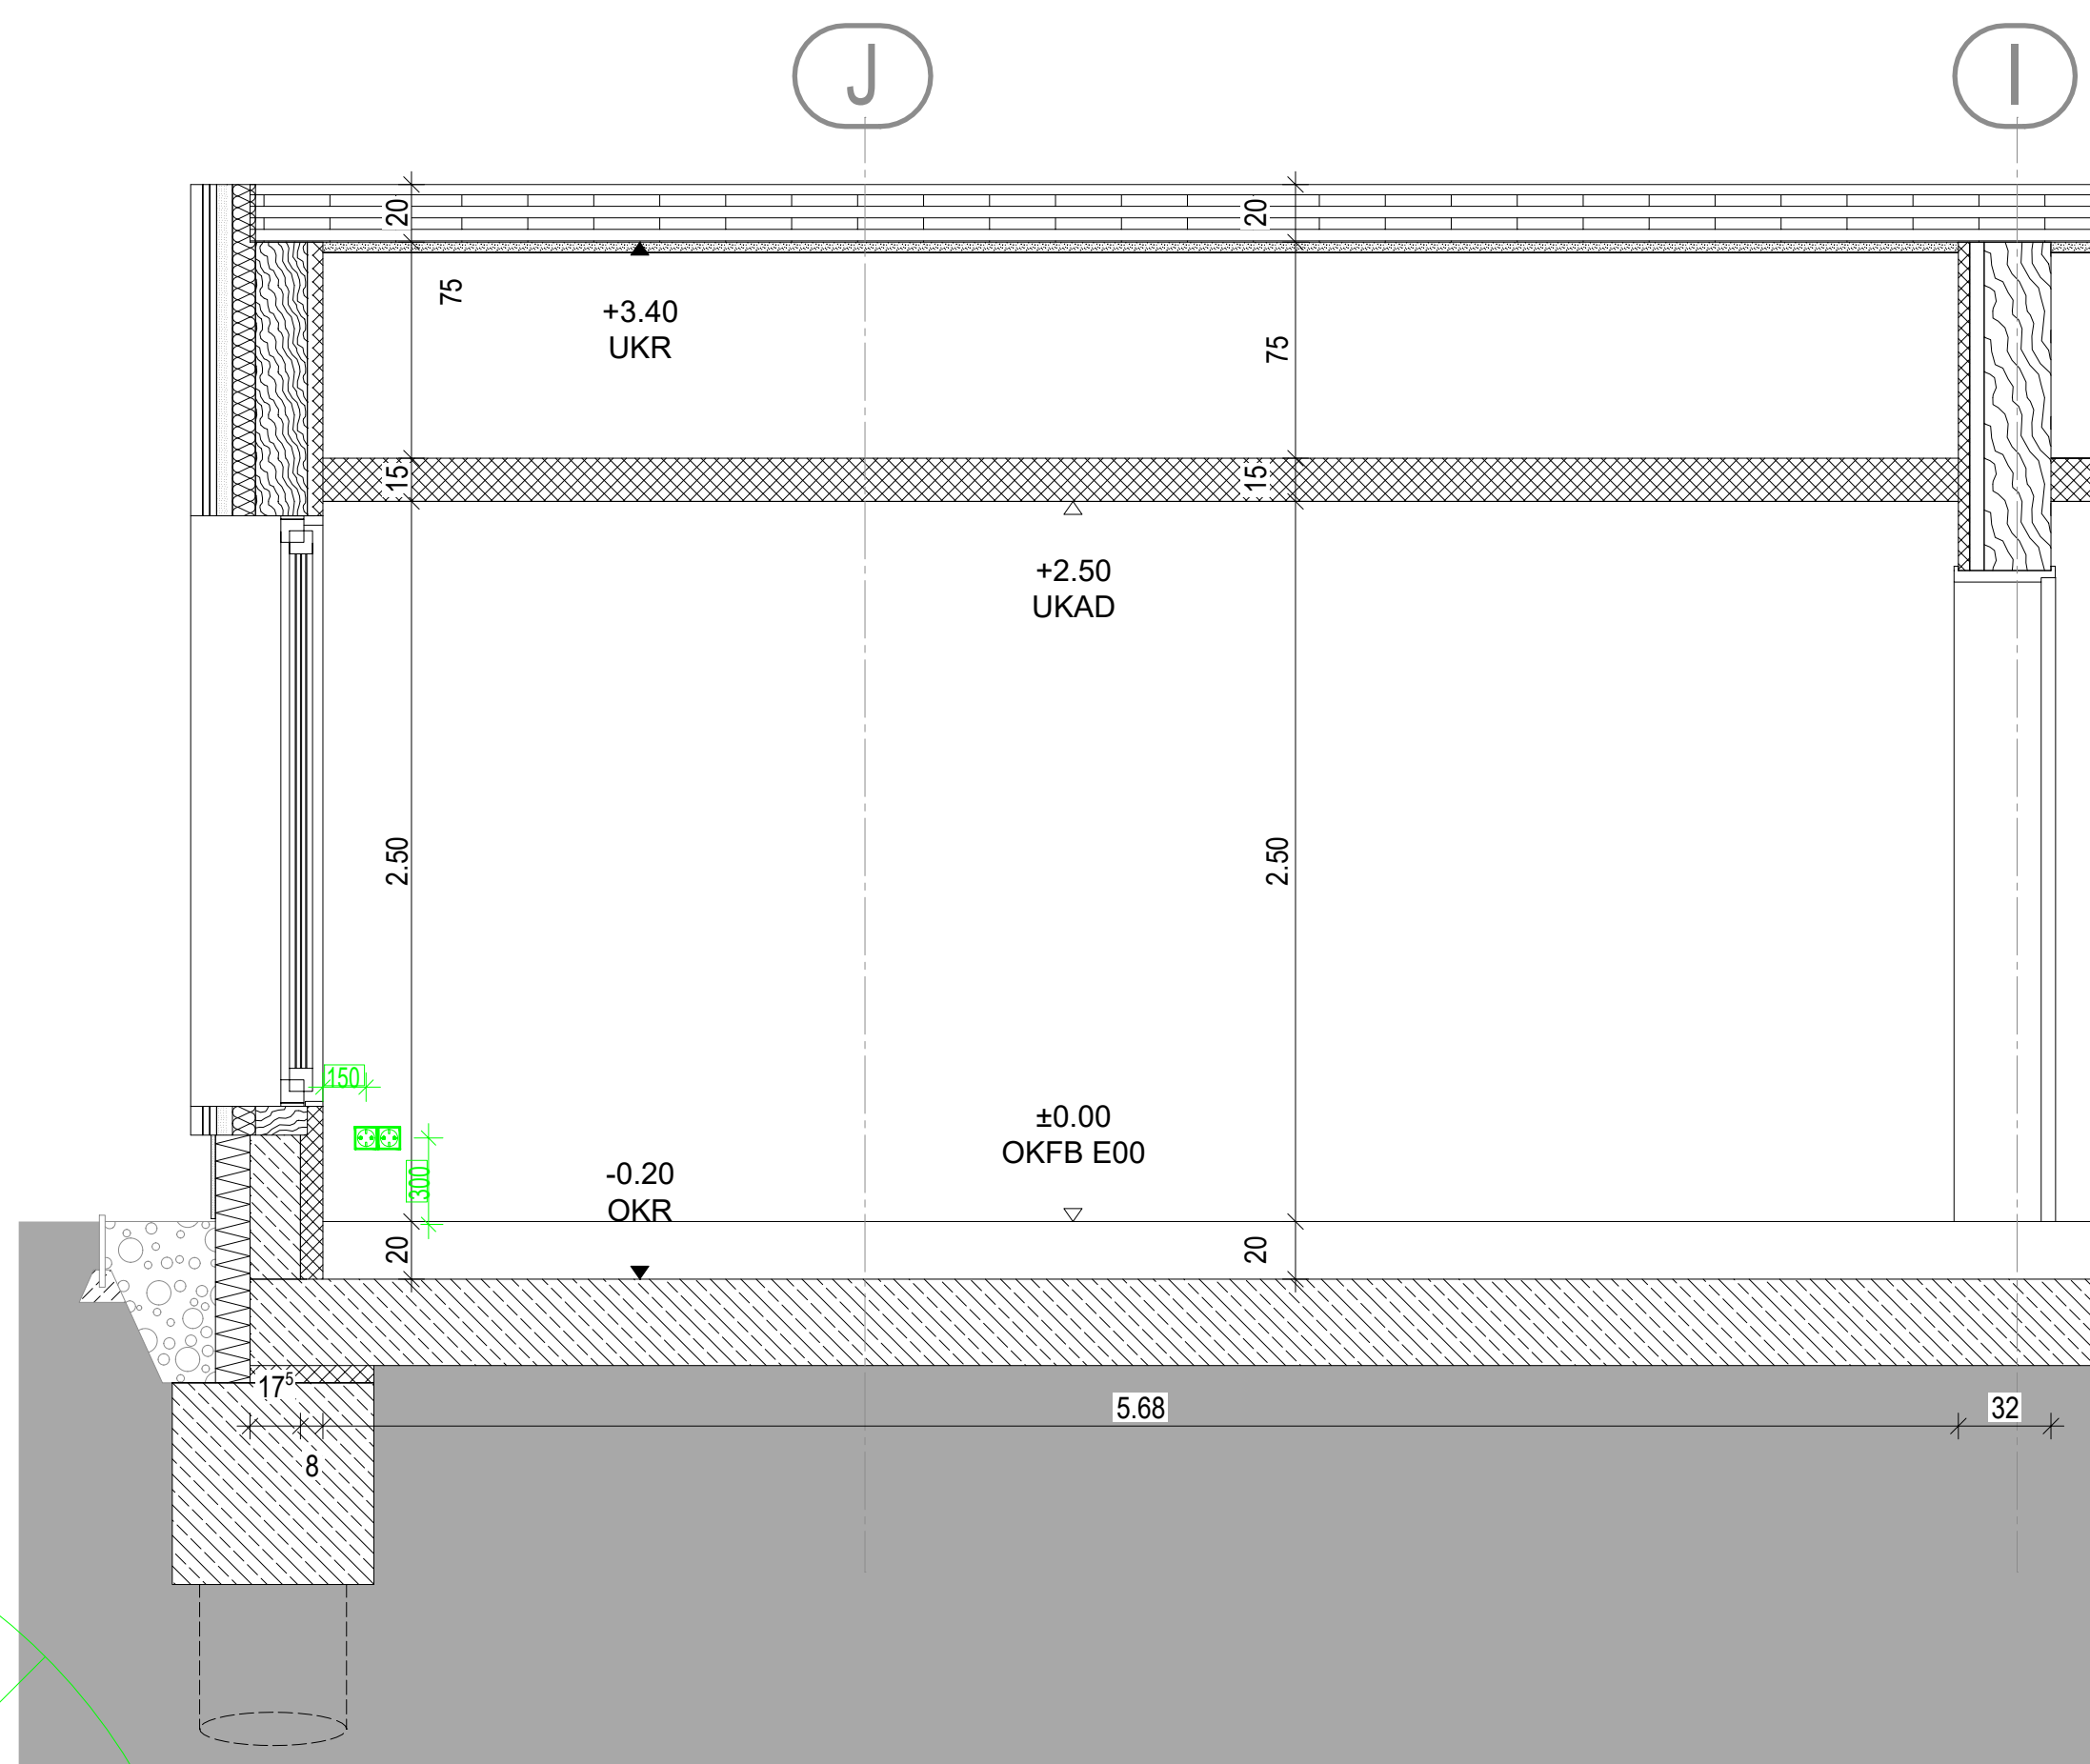
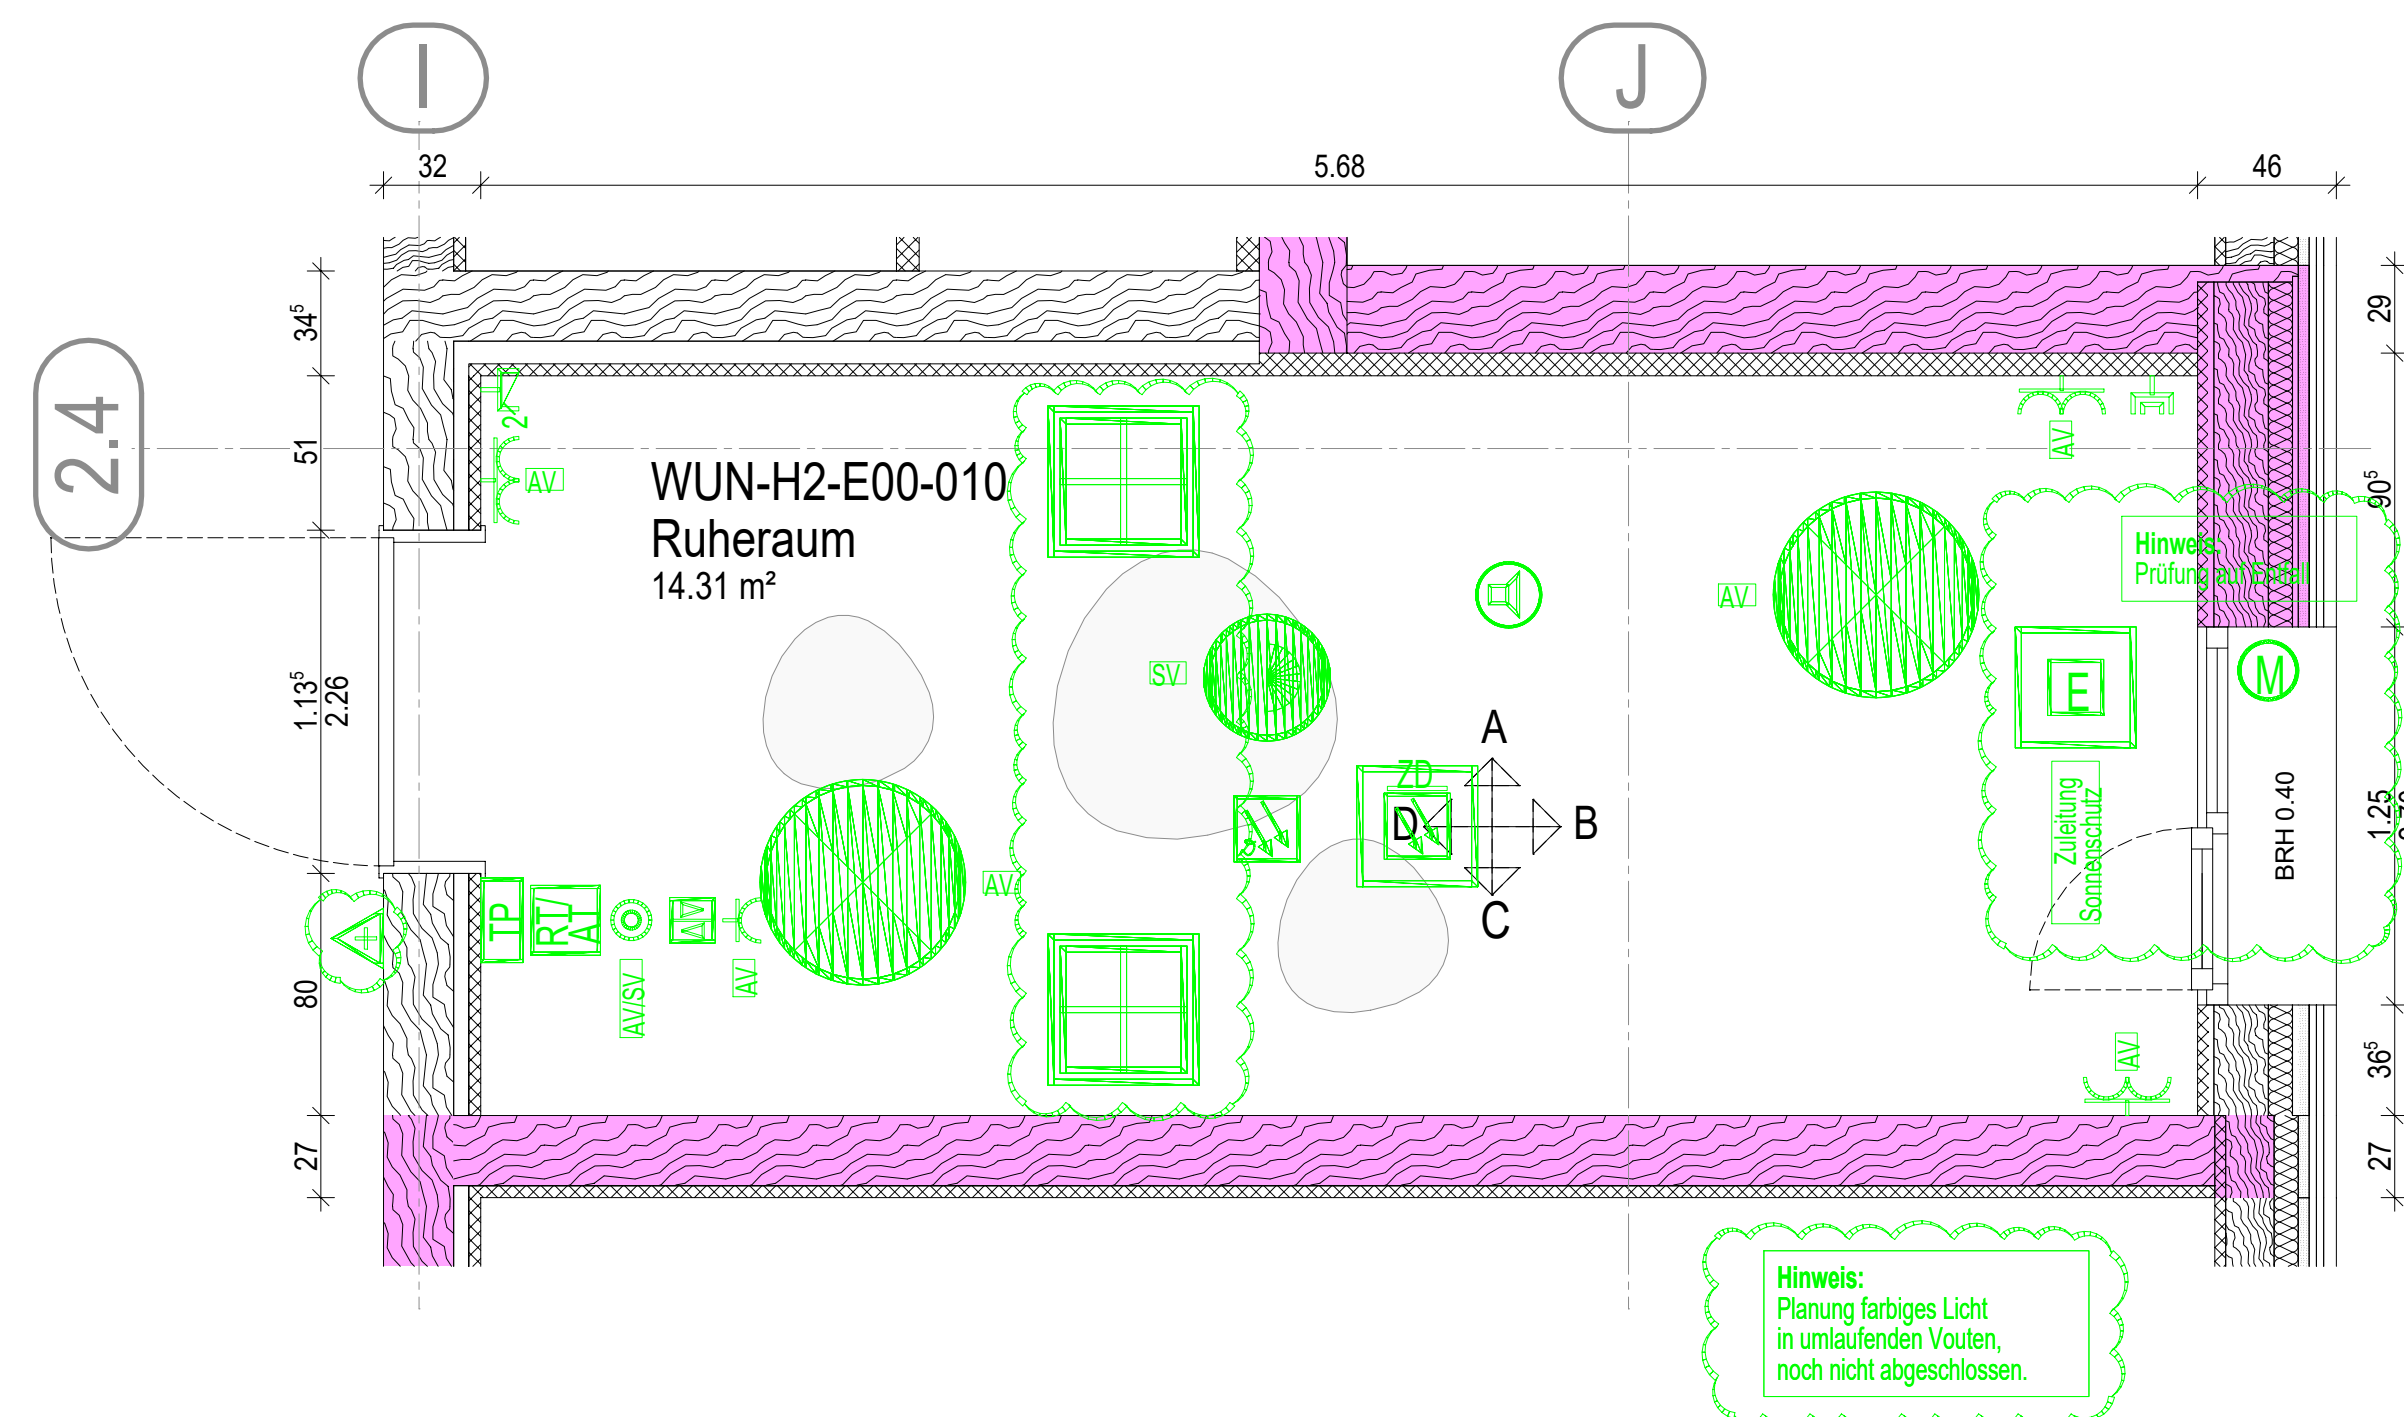
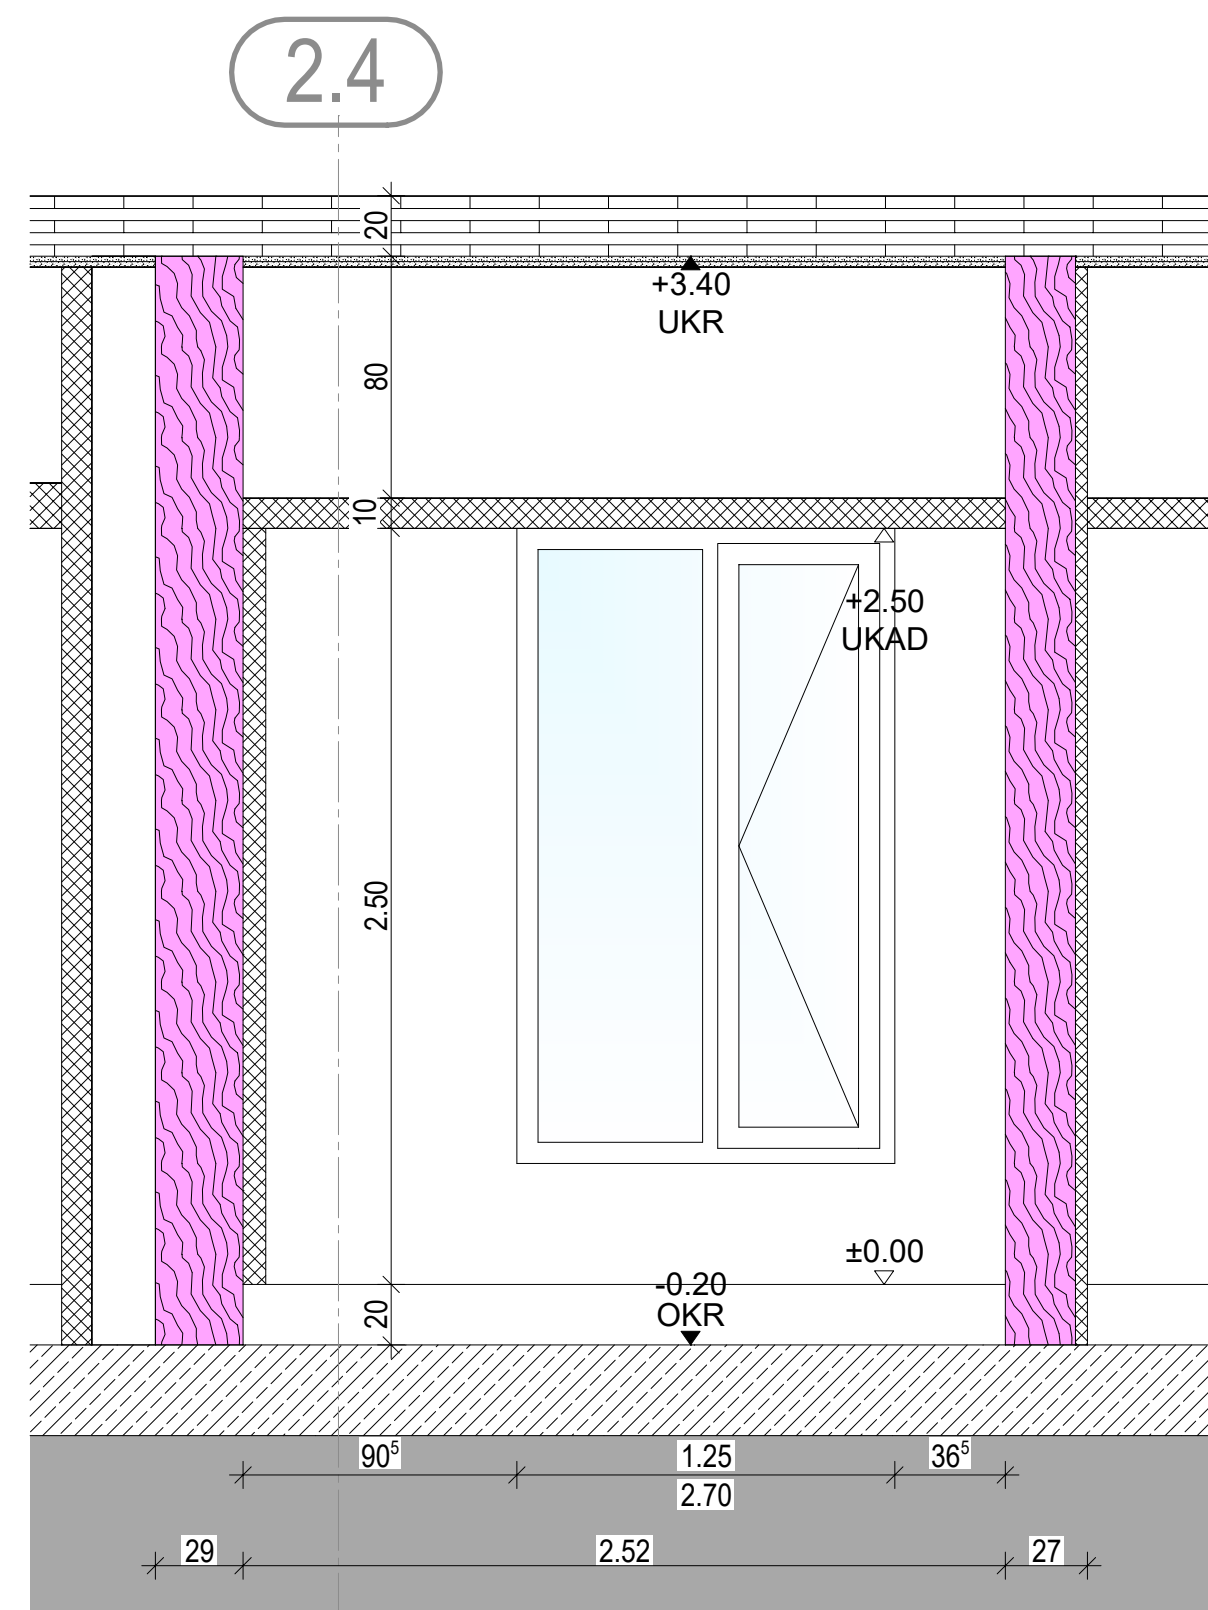


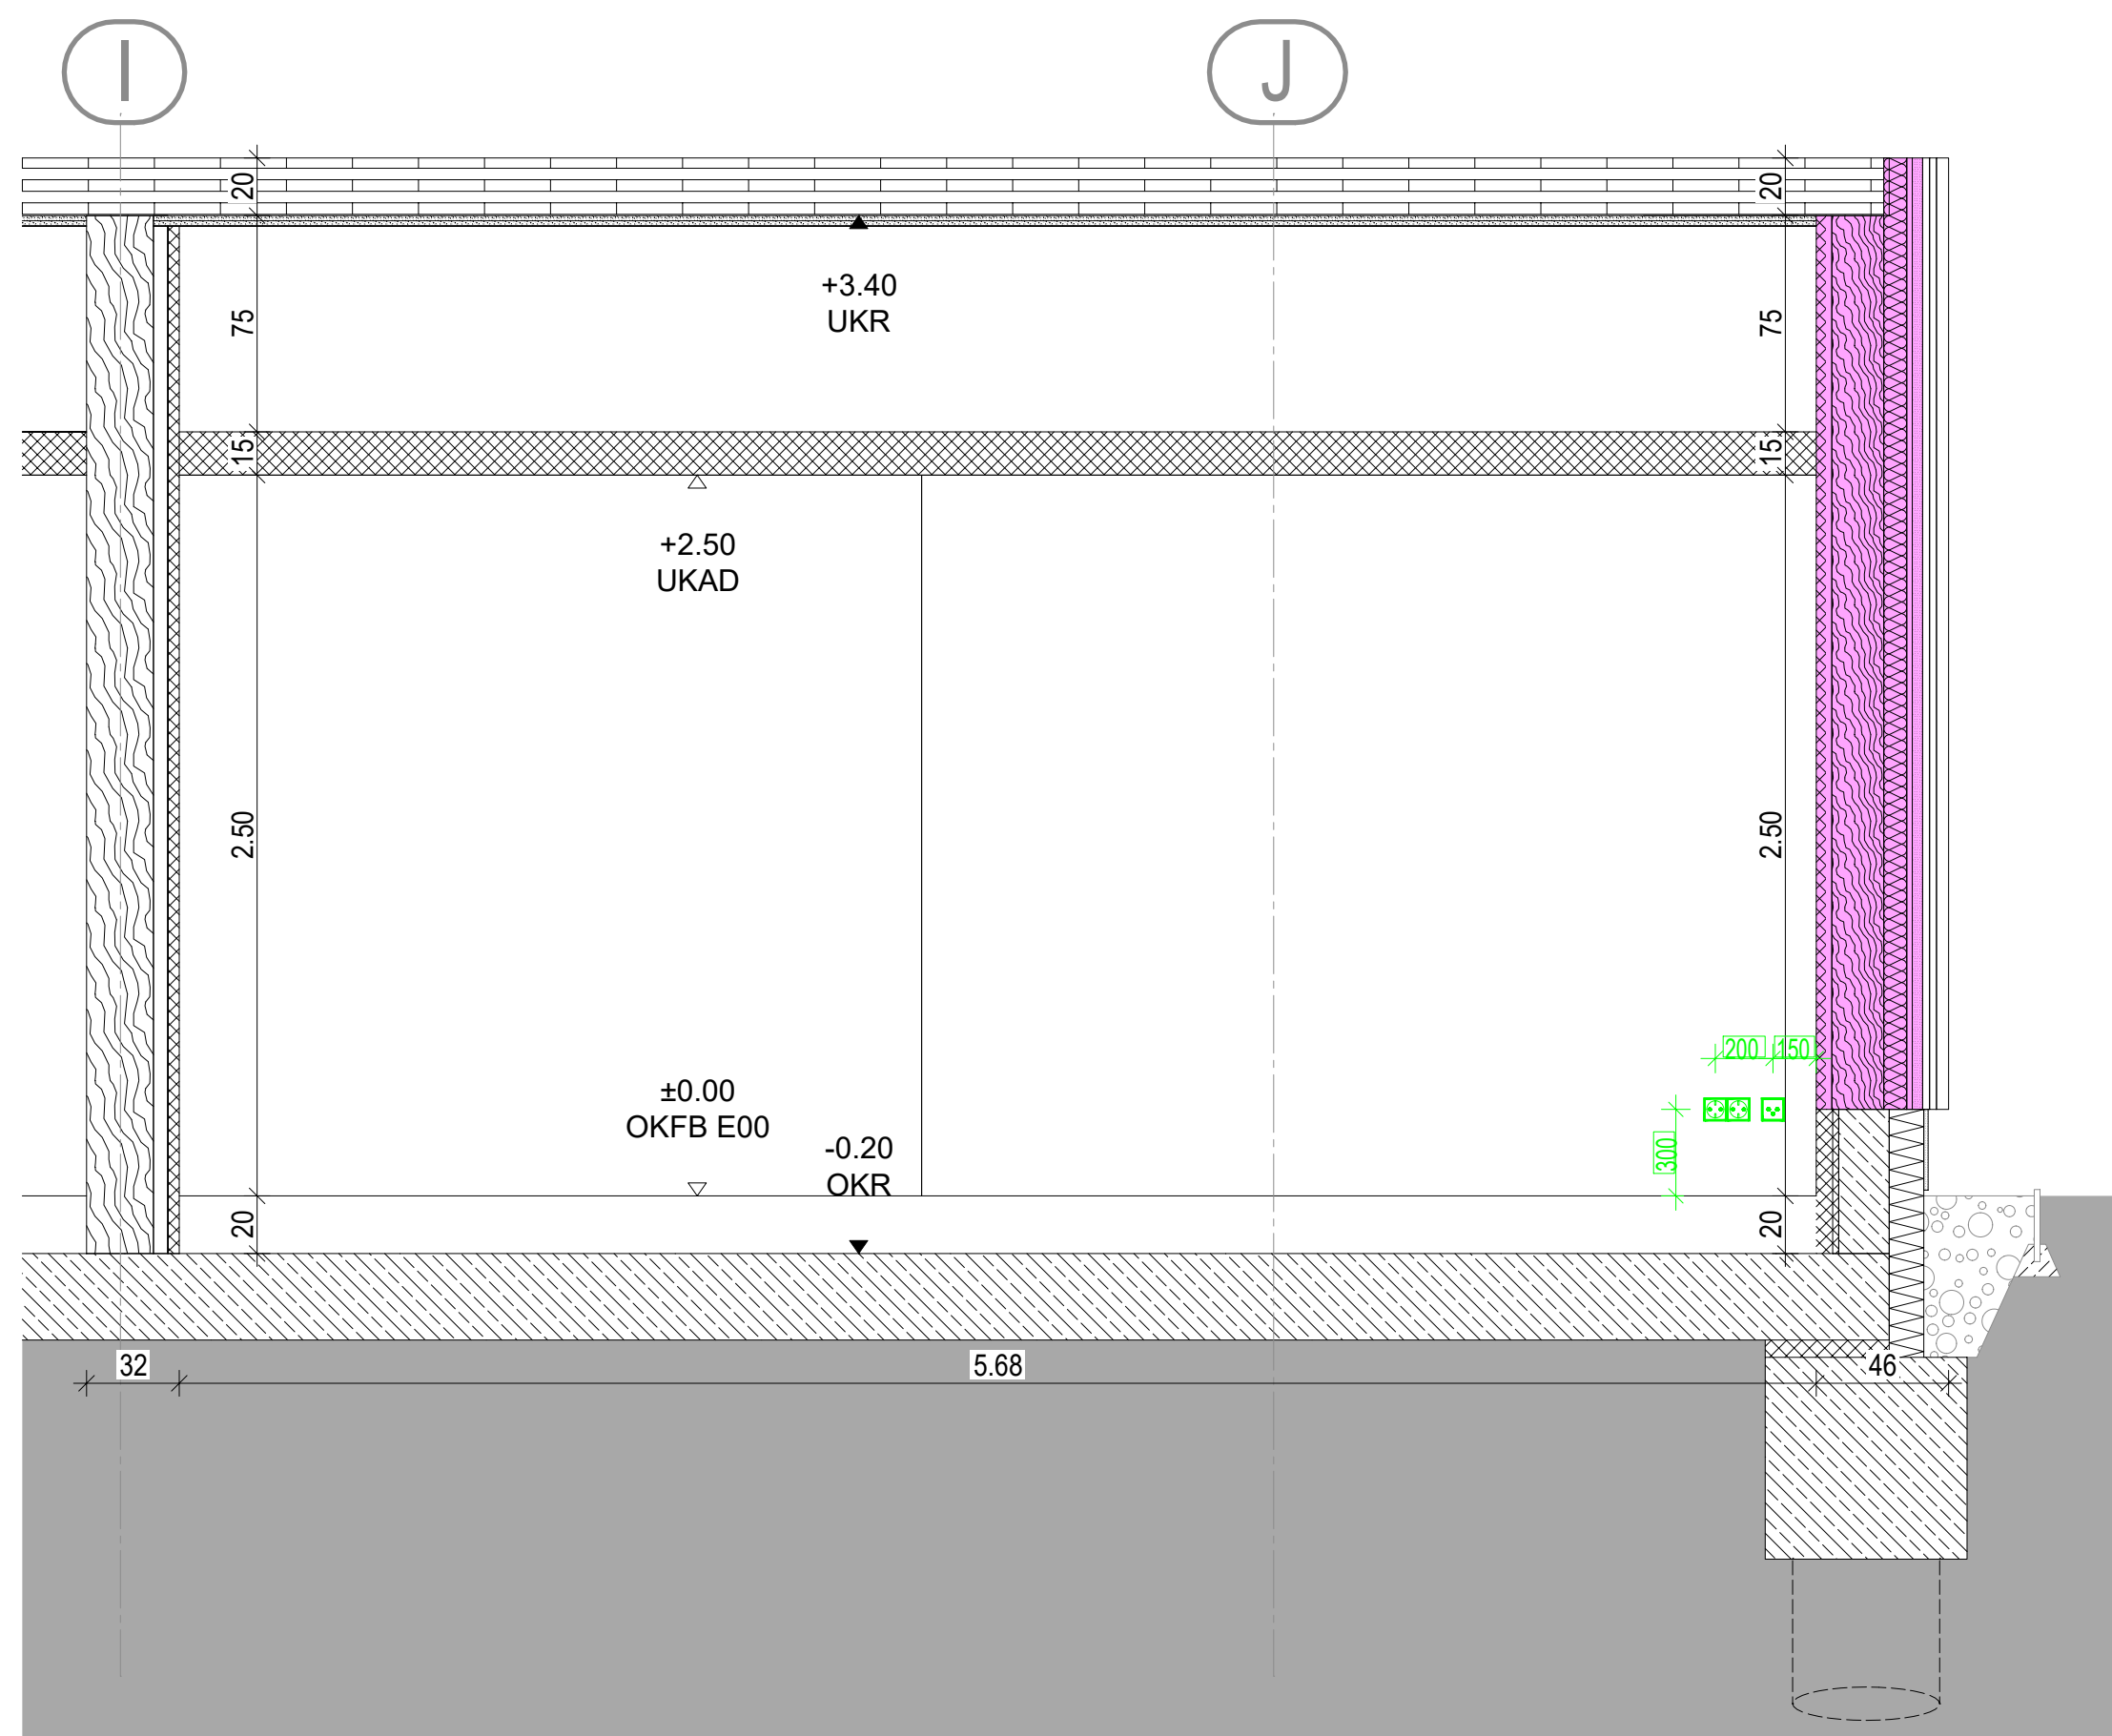

- | | |
|---|---|
|  | LEGENDE: |
|  | Einbauleuchte
einseitig, 1x 36mm
LED, DALI, 4000lm, 36W, RGBW |
|  | Einbauleuchte
420mm, 1x 36mm
LED, DALI, 357lm, 32W, RGBW |
|  | Niederspannungsinstallation |
|  |  Schutzsteckdose, allg., 1-fach |
|  |  Schutzsteckdose, allg., 2-fach |
|  |  Tester, 1-fach, unbeleuchtet |
|  | Jalousiester |
|  | Motor |
|  | Elk-Anschluss, 230V |
|  | Touch Panel, Dali
mit Bluetooth-Erweiterung
1x 1,6m |
|  | Revisionsöffnung 400x400mm |
|  | Revisionsöffnung 500x500mm
zur Nachrüstung |
|  | DWIT-Anlage |
|  |  Detektose, RJ45, 2-fach |
|  | Fernsehd- und Antennenanlage |
|  |  Antennendose |
|  | Brandmeldeanlage |
|  |  Multisensor-Rauchmelder |
|  |  opt. Rauchmelder in der Zwischendecke |
|  | Lichtruf-, Such- und Signalanlagen |
|  | Zimmersignalleuchte
mit Elektronikmodul |
|  | Rufabstelltaster |
|  | Elektroakustische Anlagen |
|  | Einbaualtsprecher |
|  | |
|  | Raumtemp.-Fühlein
BS-UP-Dose |
|  | Wand-Deckenübergang
Flurseitig(Leerrohr) |
|  | Leerrohr ØM25 |

Alle Maße sind am Bau zu prüfen. Unstimmigkeiten sind der Bauleitung sofort mitzuteilen.

Alle Höhenangaben beziehen sich auf ± 0.00 = OKFF Ebene 00
Tür- und Brüstungshöhen beziehen sich auf OKFF.


Boden- und Wanddurchbrüche sind vor Ort mit Architekt,
Tragwerks- und Fachplanern nochmals zu prüfen und festzulegen.

Ausführung nach MHolzBauRL Fassung 24.09.2024

[illegible]

Phase	Planungs - bereich	Standort	Gebäude	Plantyp	Ebene	Planfeld	Index	Freitext
5	300	WUN	H2	WA	E00	2029	04	Ruheraum Station

PICTO

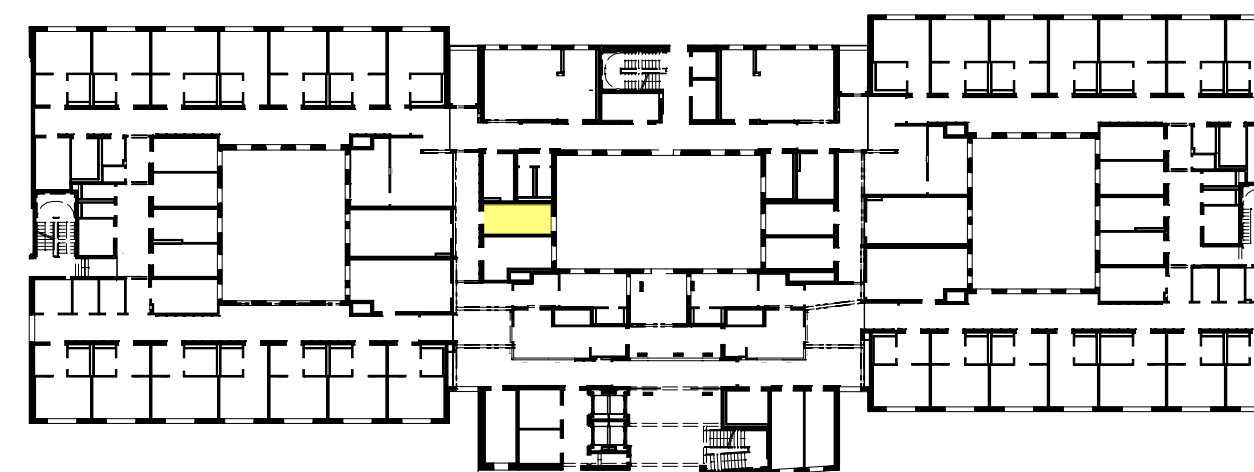

AUSSCHREIBUNGSPLANUNG

KRH
PSYCHIATRIE WILKSTORF
Neubau der Erwachsenenpsychiatrie

Südstraße 25
31515 Wunstorf

PSYCHIATRIE WUNSTORF

KRH Psychiatrie Wunstorf
Südstraße 26

31515 Wunstorf



■ **PSYCHIATRIE** WISSENSCHAFT

KRH Psychiatrie Wunstorf
Südstraße 25

31515 Wunstorf

Gebäude

112

H2

Model 1

Wandabwicklung

Rubraum Stati

Ruhelraum Staat