




Ansicht A

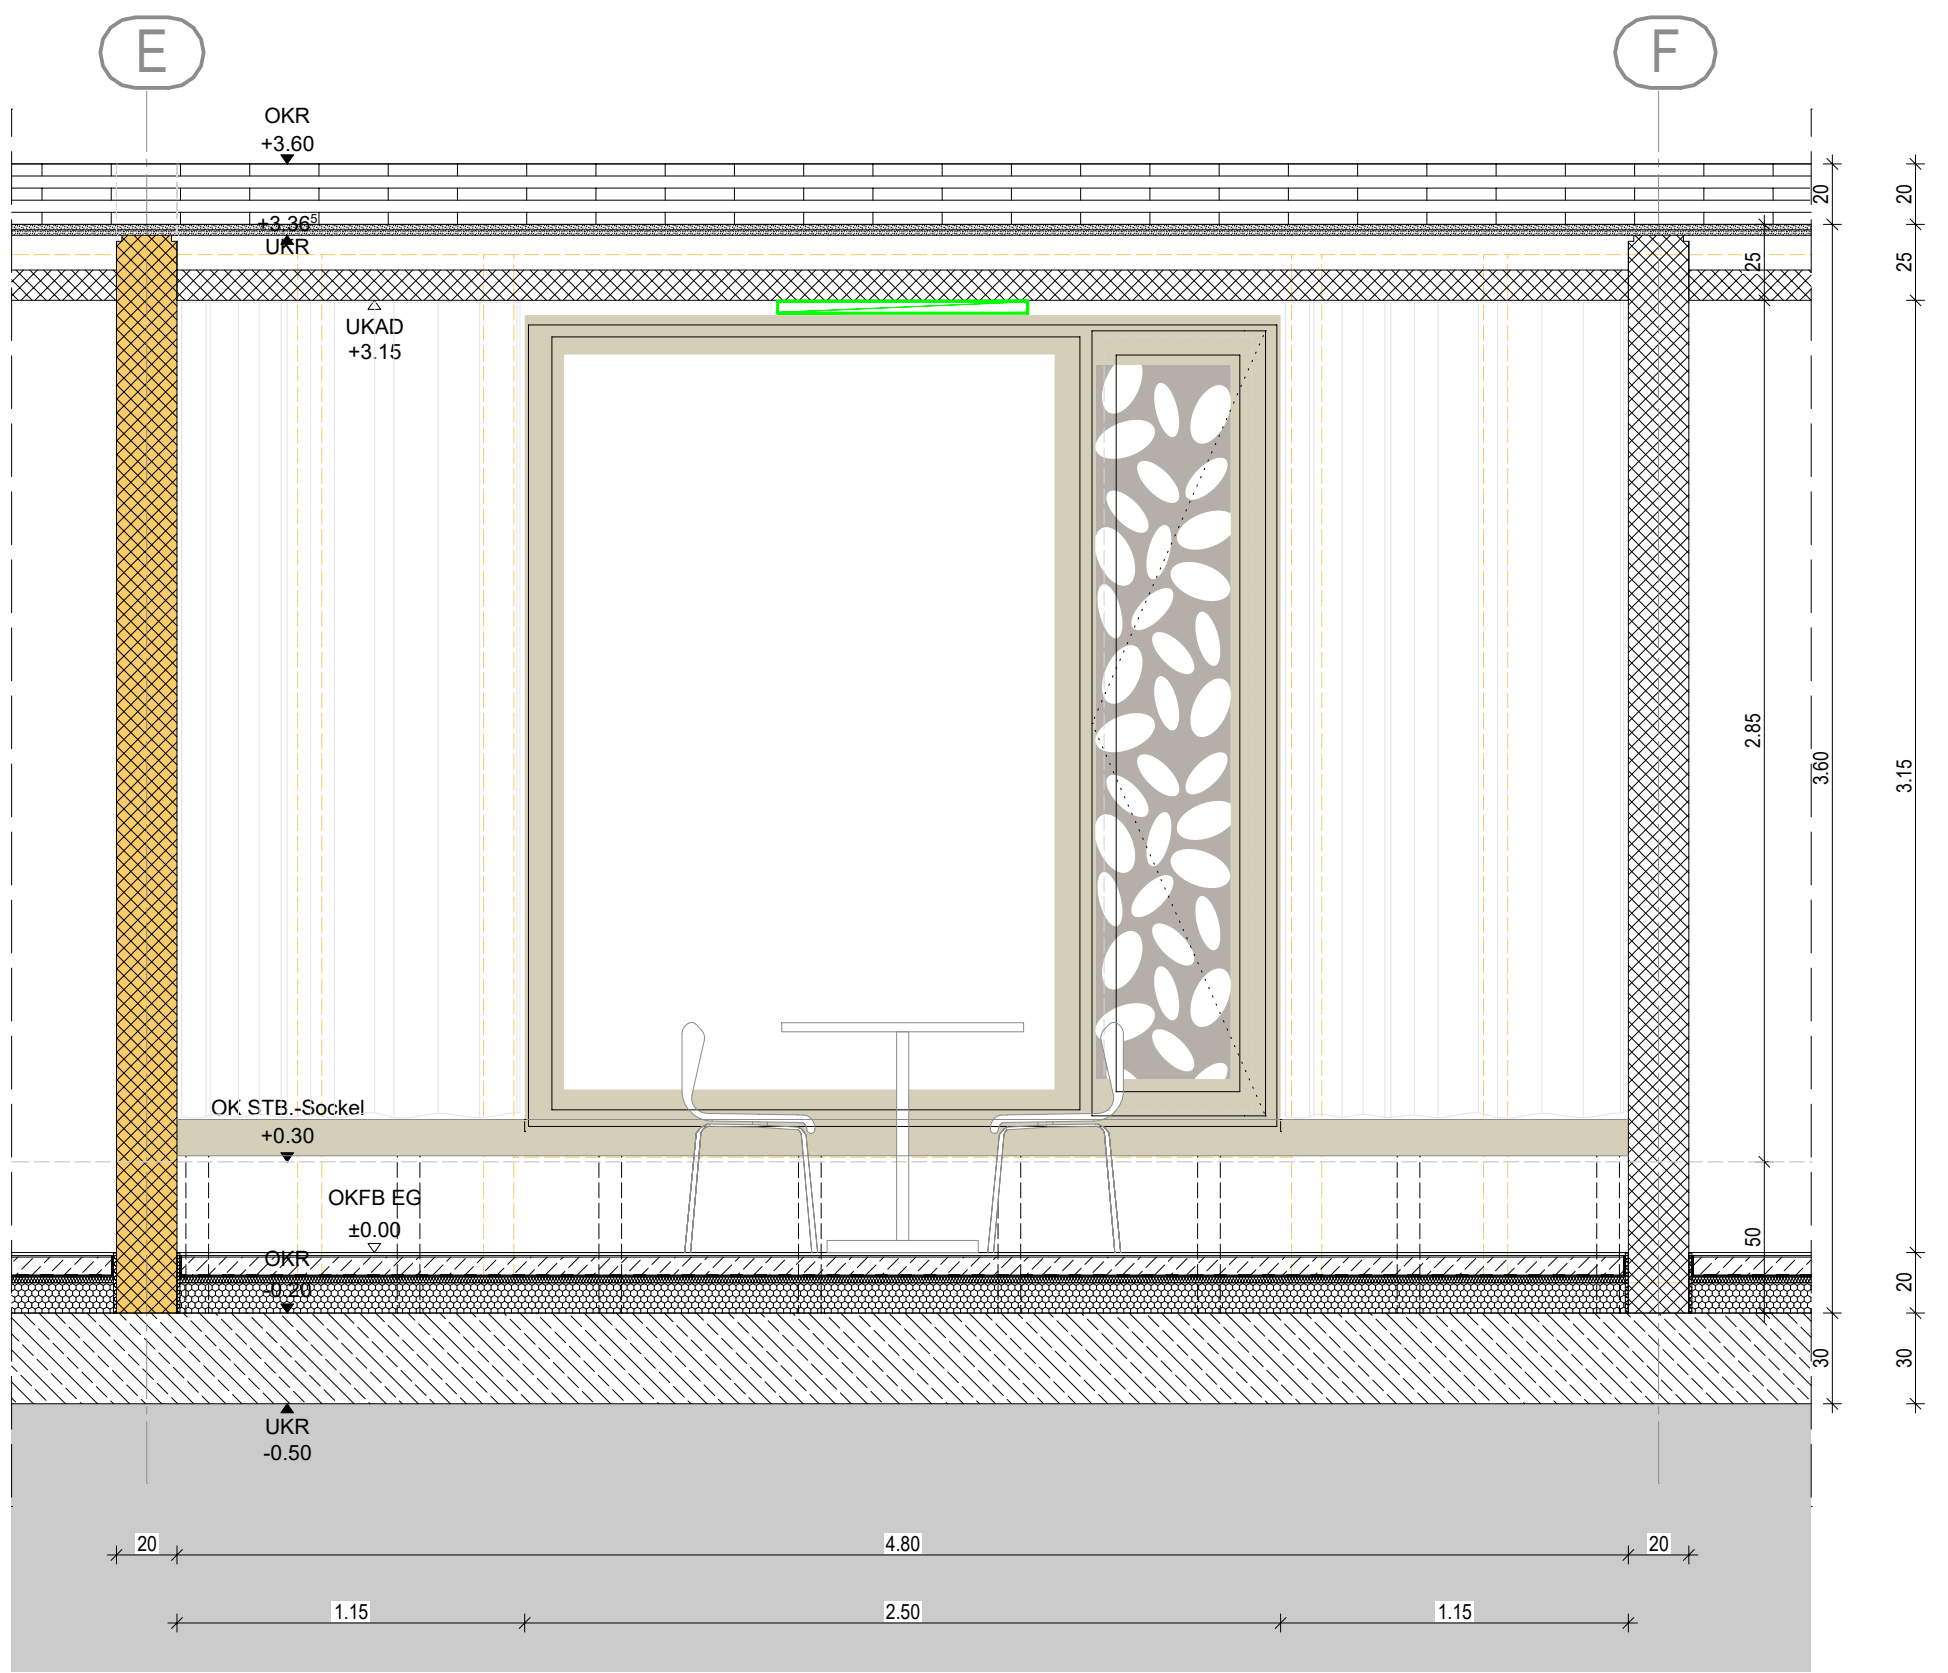

Ansicht B

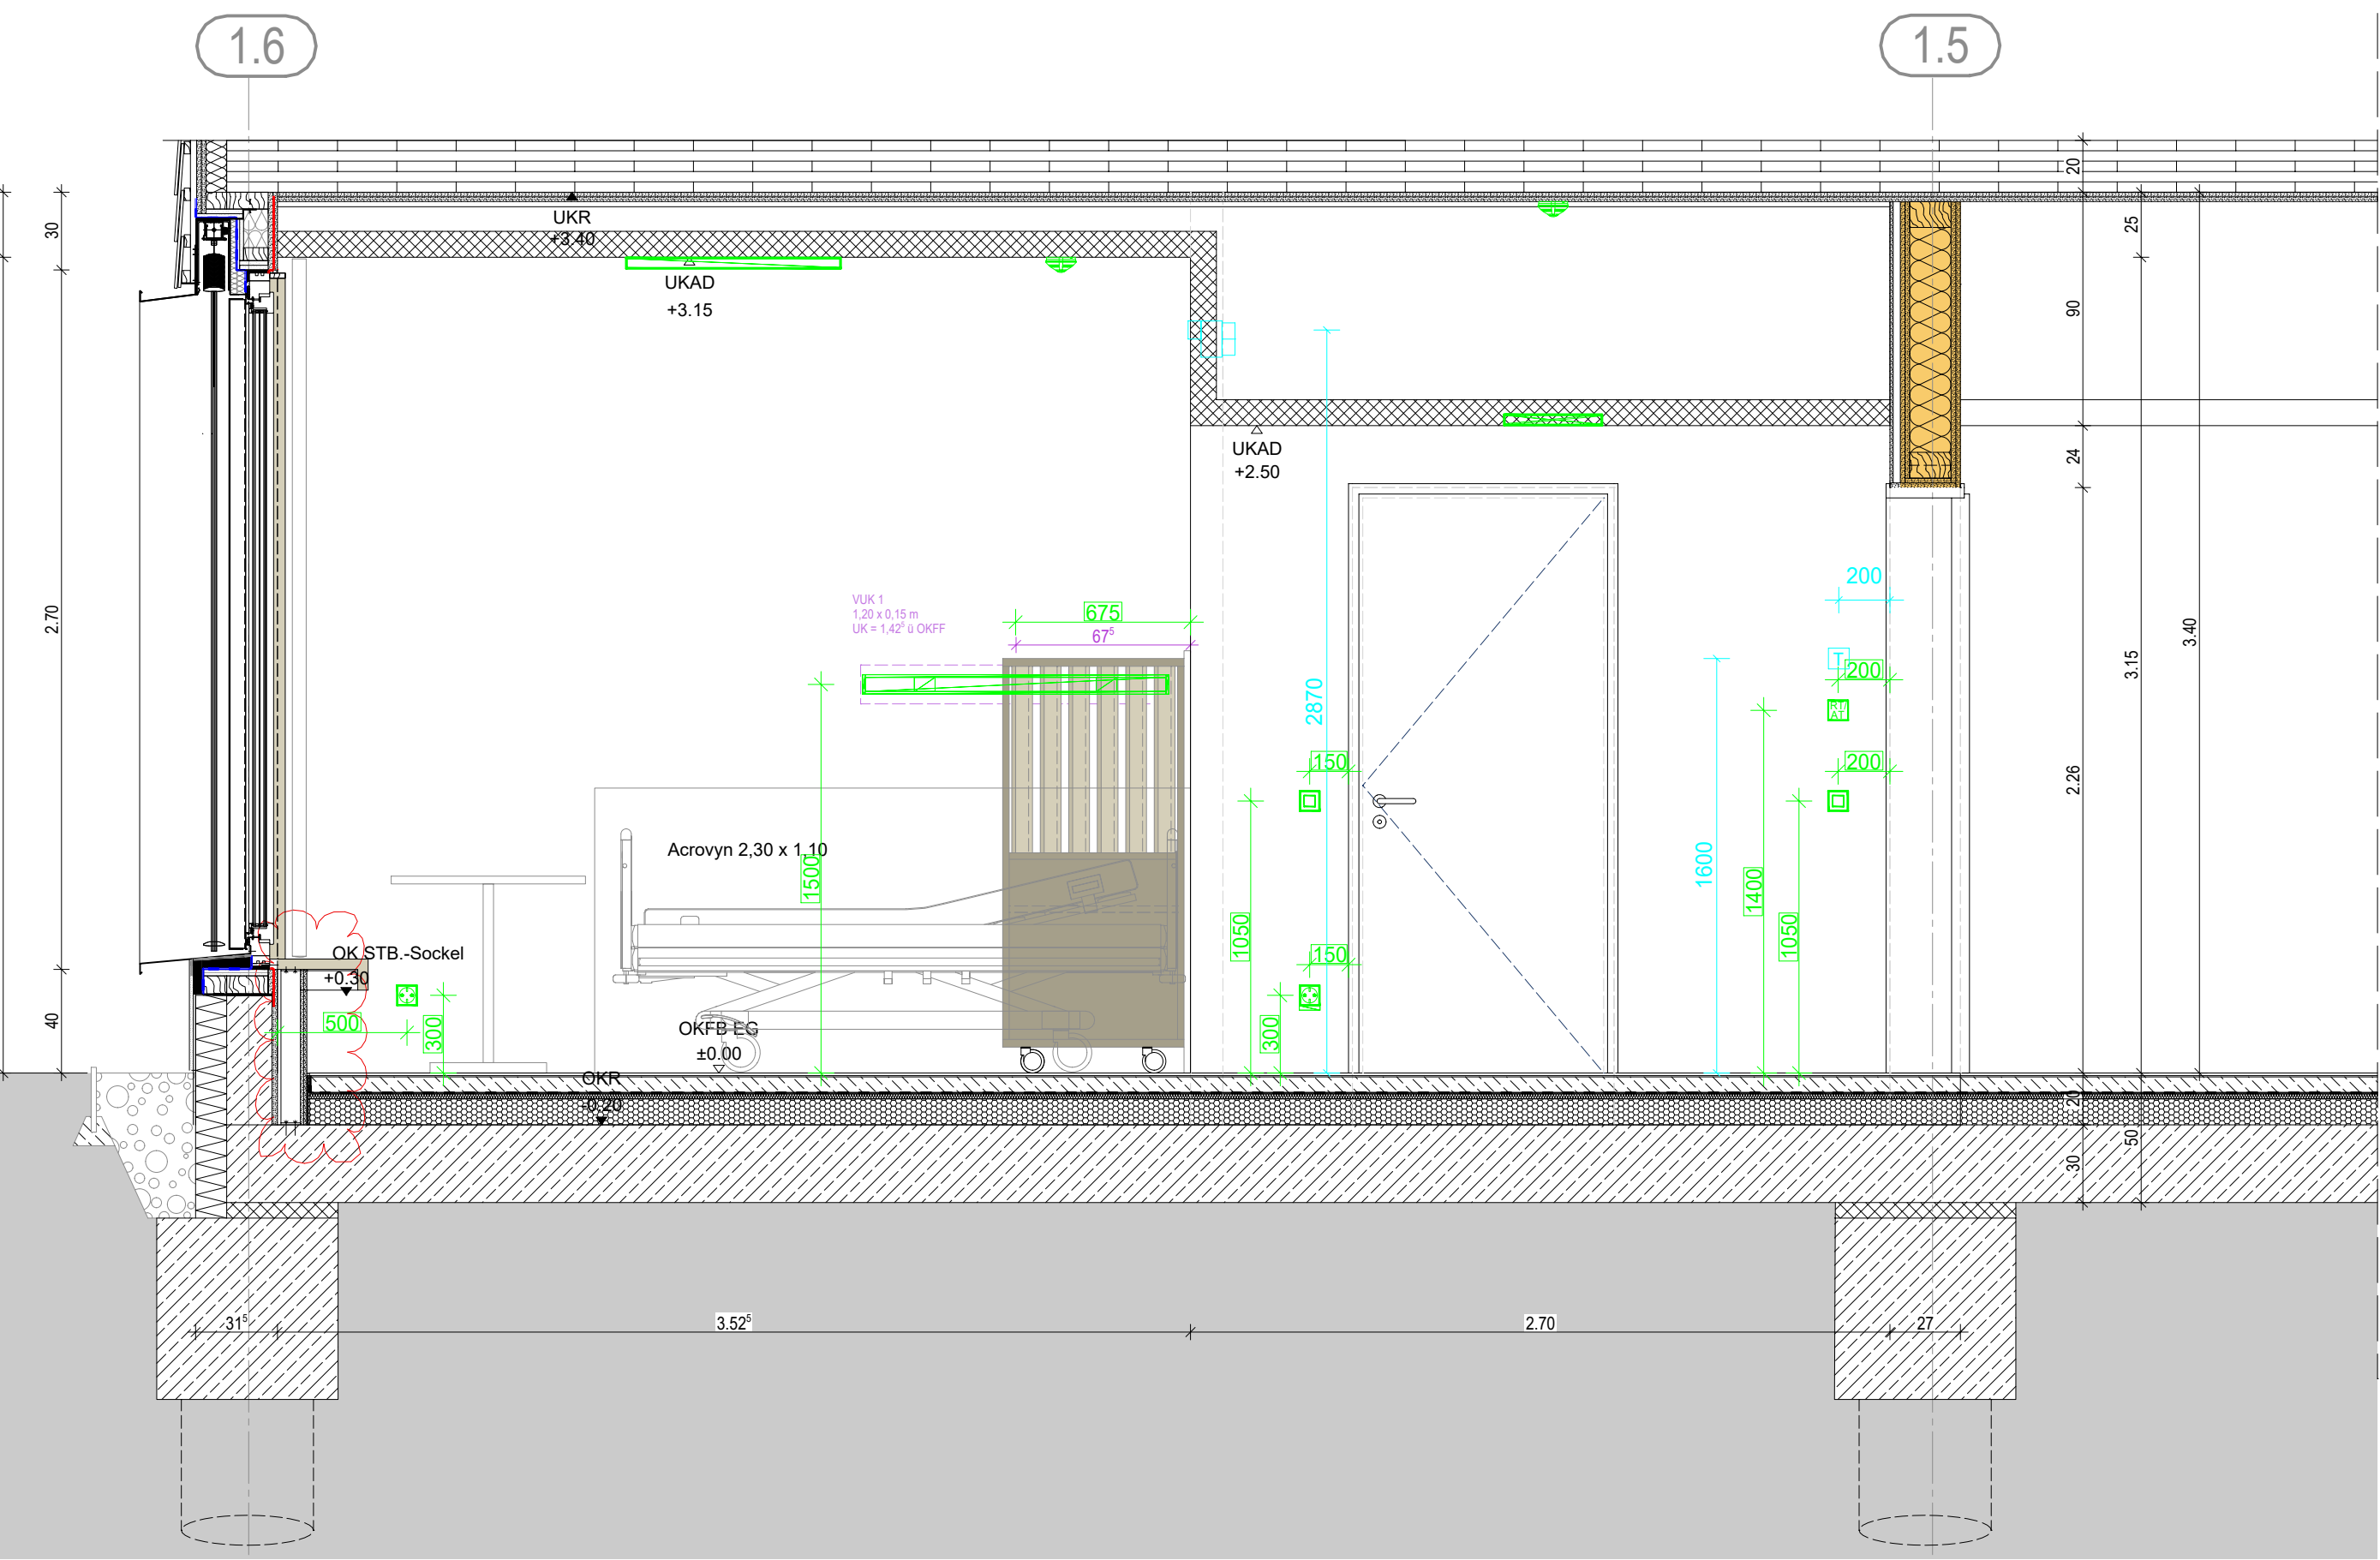

Ansicht C1

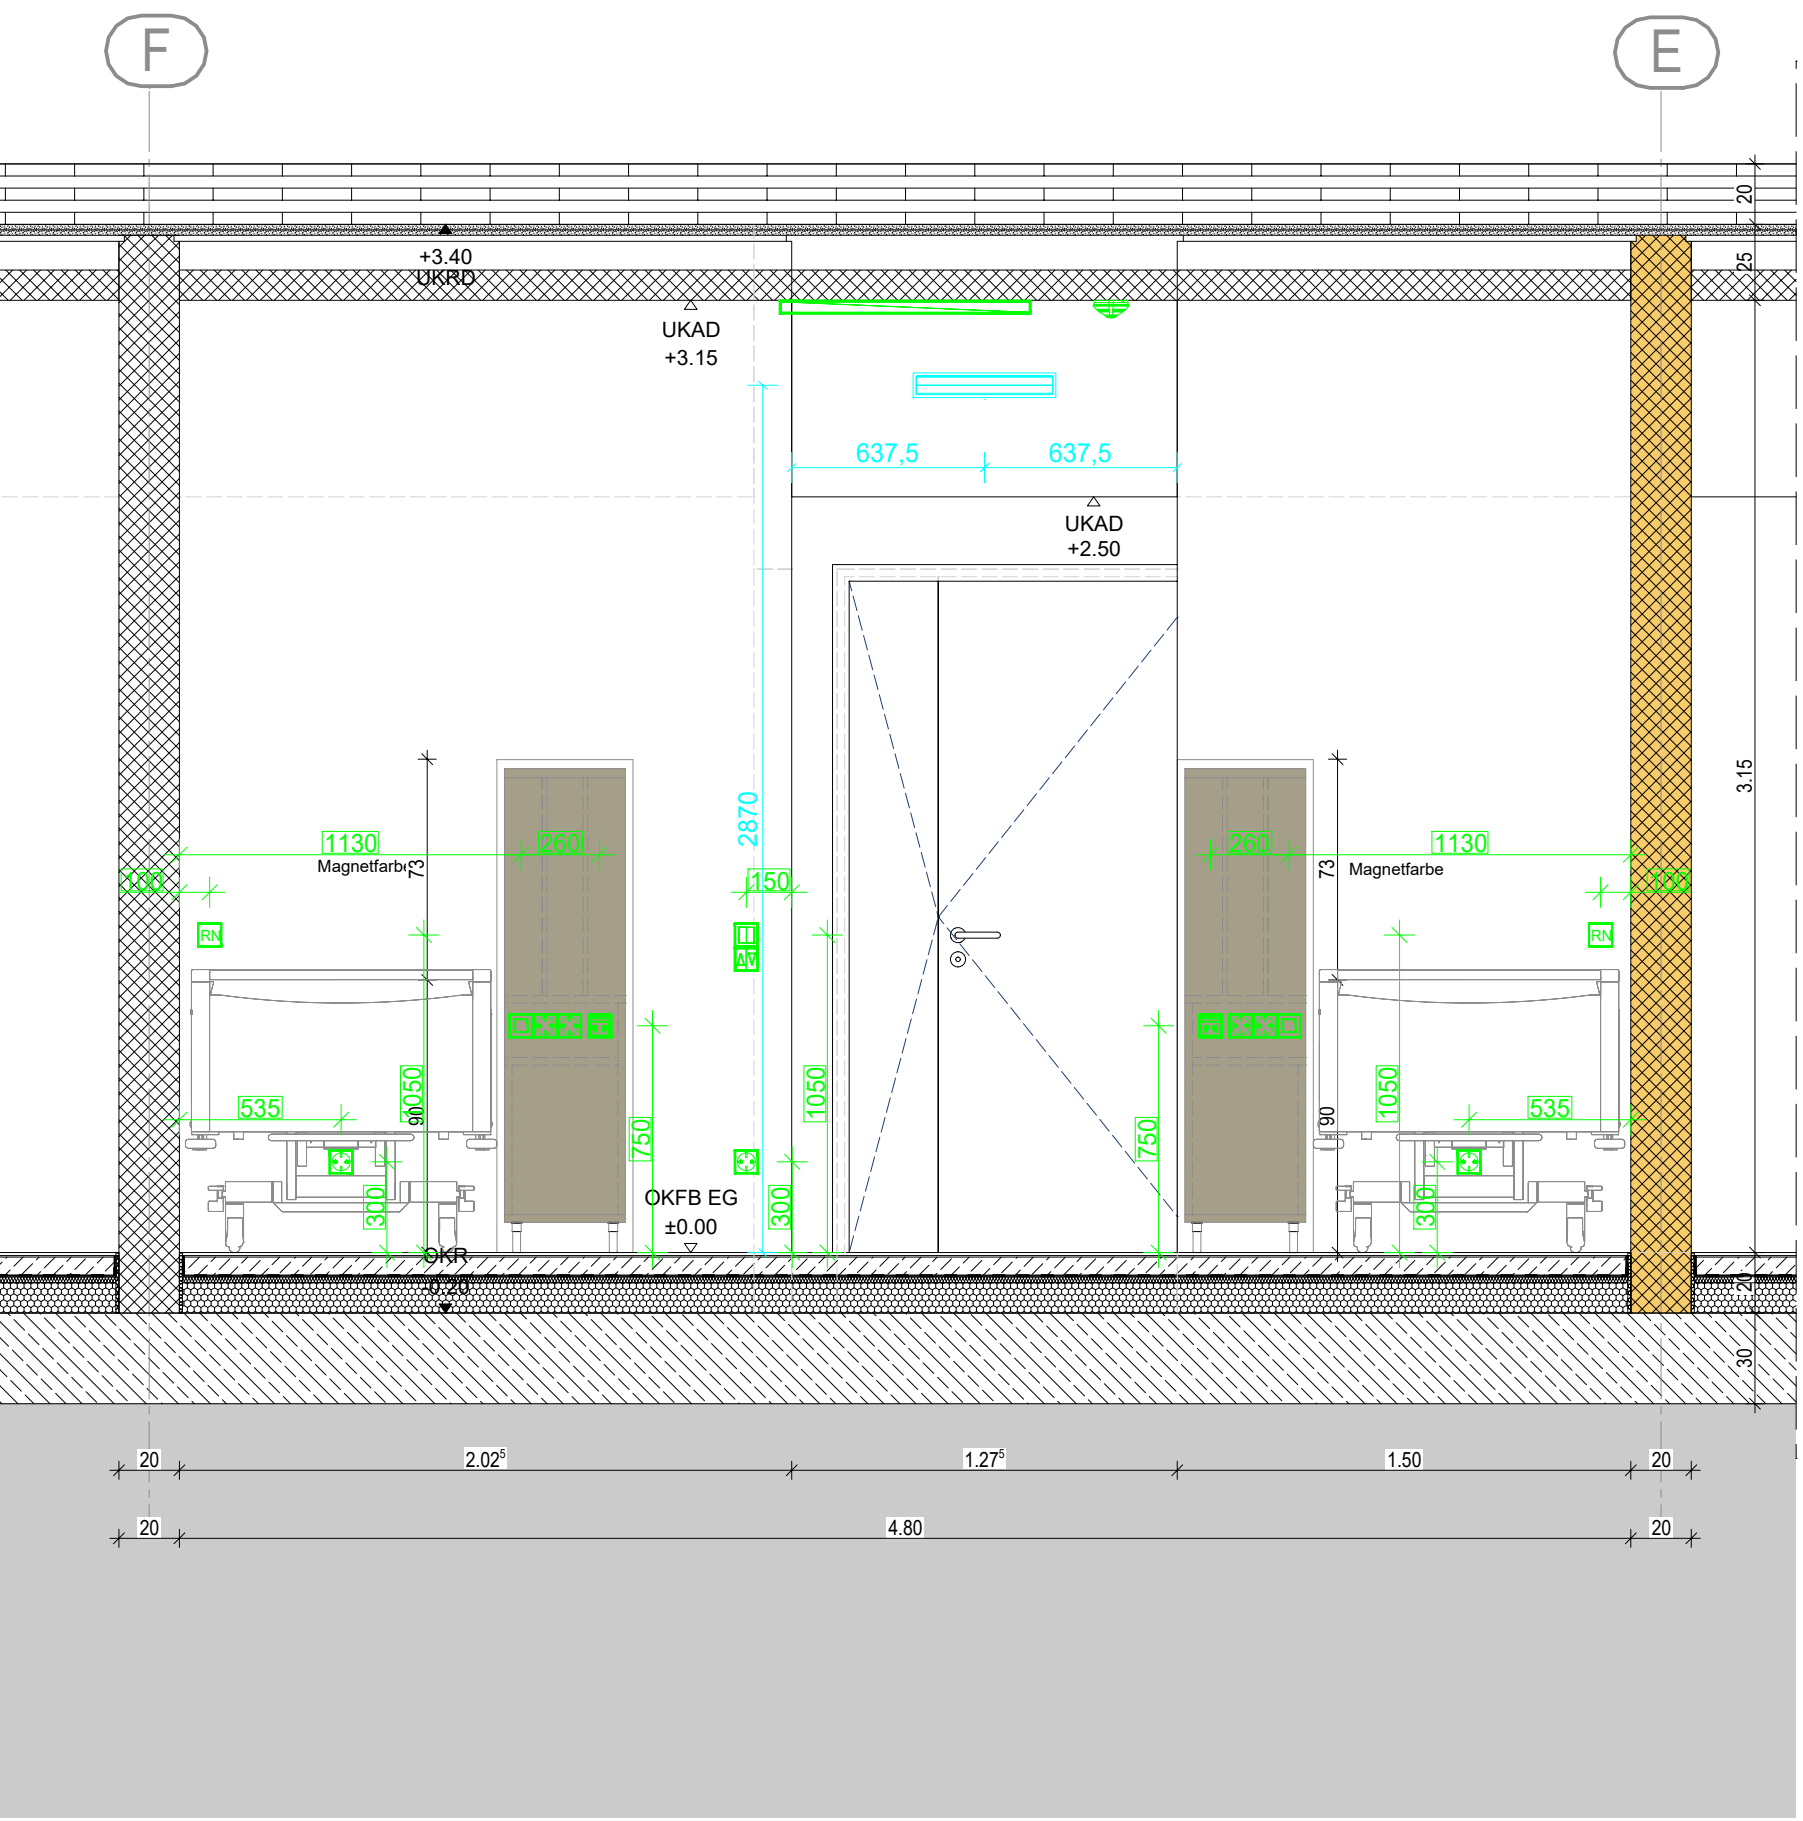

Legende:


- Wand-Haken
- WC
- Brausebatterie
- Wischfisch
- Haltegriff
- WC-Papierhalter
- WC-Bürstengarnitur
- Wandverstärkung 200 x 200 mm
- Seitenablage
- Spiegel
- Bettlagersplatte
- Handbrause
- Abfallbehälter
- Stützklappgriff
- Wasserhahn
- Hygieneabfallbehälter
- Schlitzdurchlass
- Fußbodenheizung
- UP-Verteilerkasten

- LEGENDE:**
- Beleuchtung**
- Anbauleuchte 850mm, 1m 45mm LED, DALI, 854lm, 64W, 2700-6500K
- Einbauleuchte 400mm, 1m 45mm LED, DALI, 305lm, 29W, 2700-6500K
- Downlight 400mm, 1m 30mm Deckeneinschnitt, 84mm LED, 109lm, 10.3W, 3000K
- Spiegelbeleuchte 600x700mm (LxH) LED, 137lm, 72W, 3000K
- Wandleuchte, direkt/indirekt 1182x451x147mm (LxBxH) LED, 540lm, 42W, 4000K
- Niederspannungsinstallation**
- Schuko Steckdose, allg., 1-fach
- Schuko Steckdose, allg., 2-fach
- Schuko Steckdose, allg., 1-fach mit LED-Overvoltage-Schutz
- Jalousieblaster
- Taster, 1-fach, unbeleuchtet
- Taster, 2-fach, unbeleuchtet
- Motor
- Elk-Anschluss, 230V
- Brandmeldeanlage**
- Multisensor-Rauchmelder
- opt. Rauchmelder in der Zwischendecke
- DVTK-Anlage**
- Datenleuchte, RJ45, 2-fach
- Lichtsch./Sich.- und Signalanlagen**
- Zimmer-Signalleuchte ohne Elektronikmodul
- Rufabstellfaster
- Ruftaster
- Ruftaster, IP68
- Ruftaster mit Nebensprechkontakt
- Zimmer-Elektronik in den Patentschirmen als Wandbau in der Zwischendecke über dem Betondeckel


Farb- und Materialkonzept | Farbwelt grün




Grundriss - Doppelzimmer

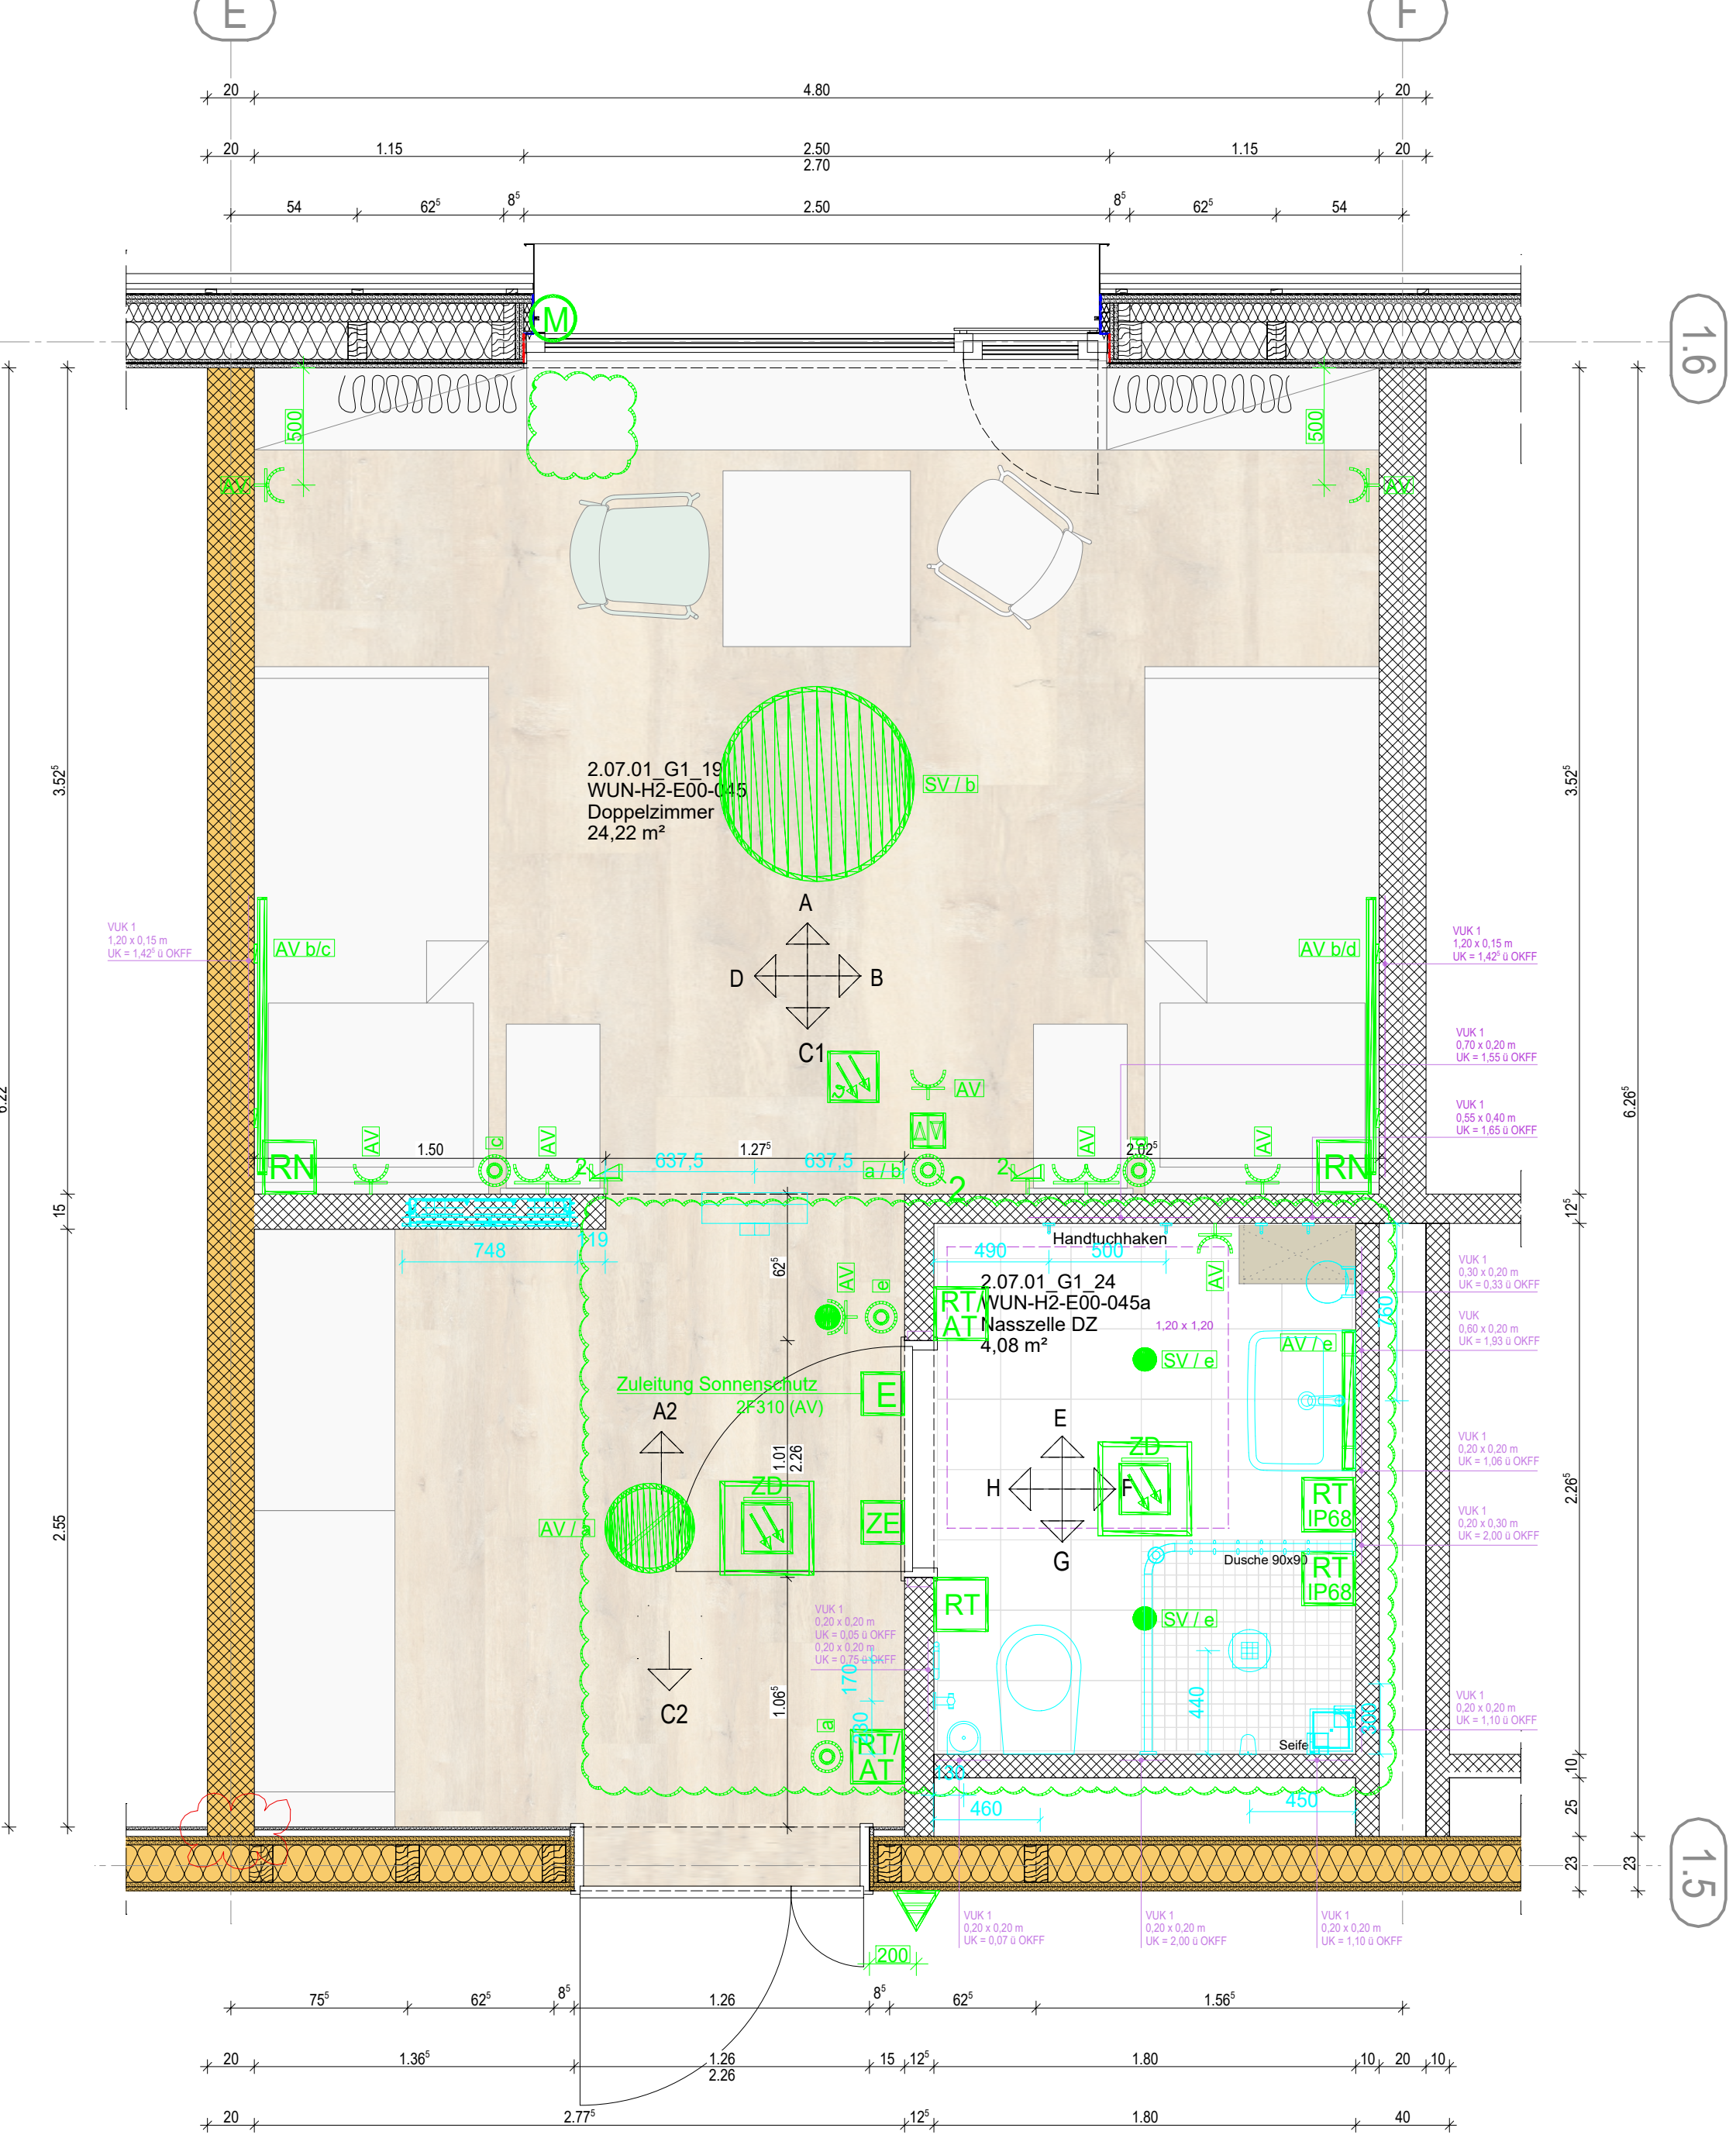


Ansicht C2

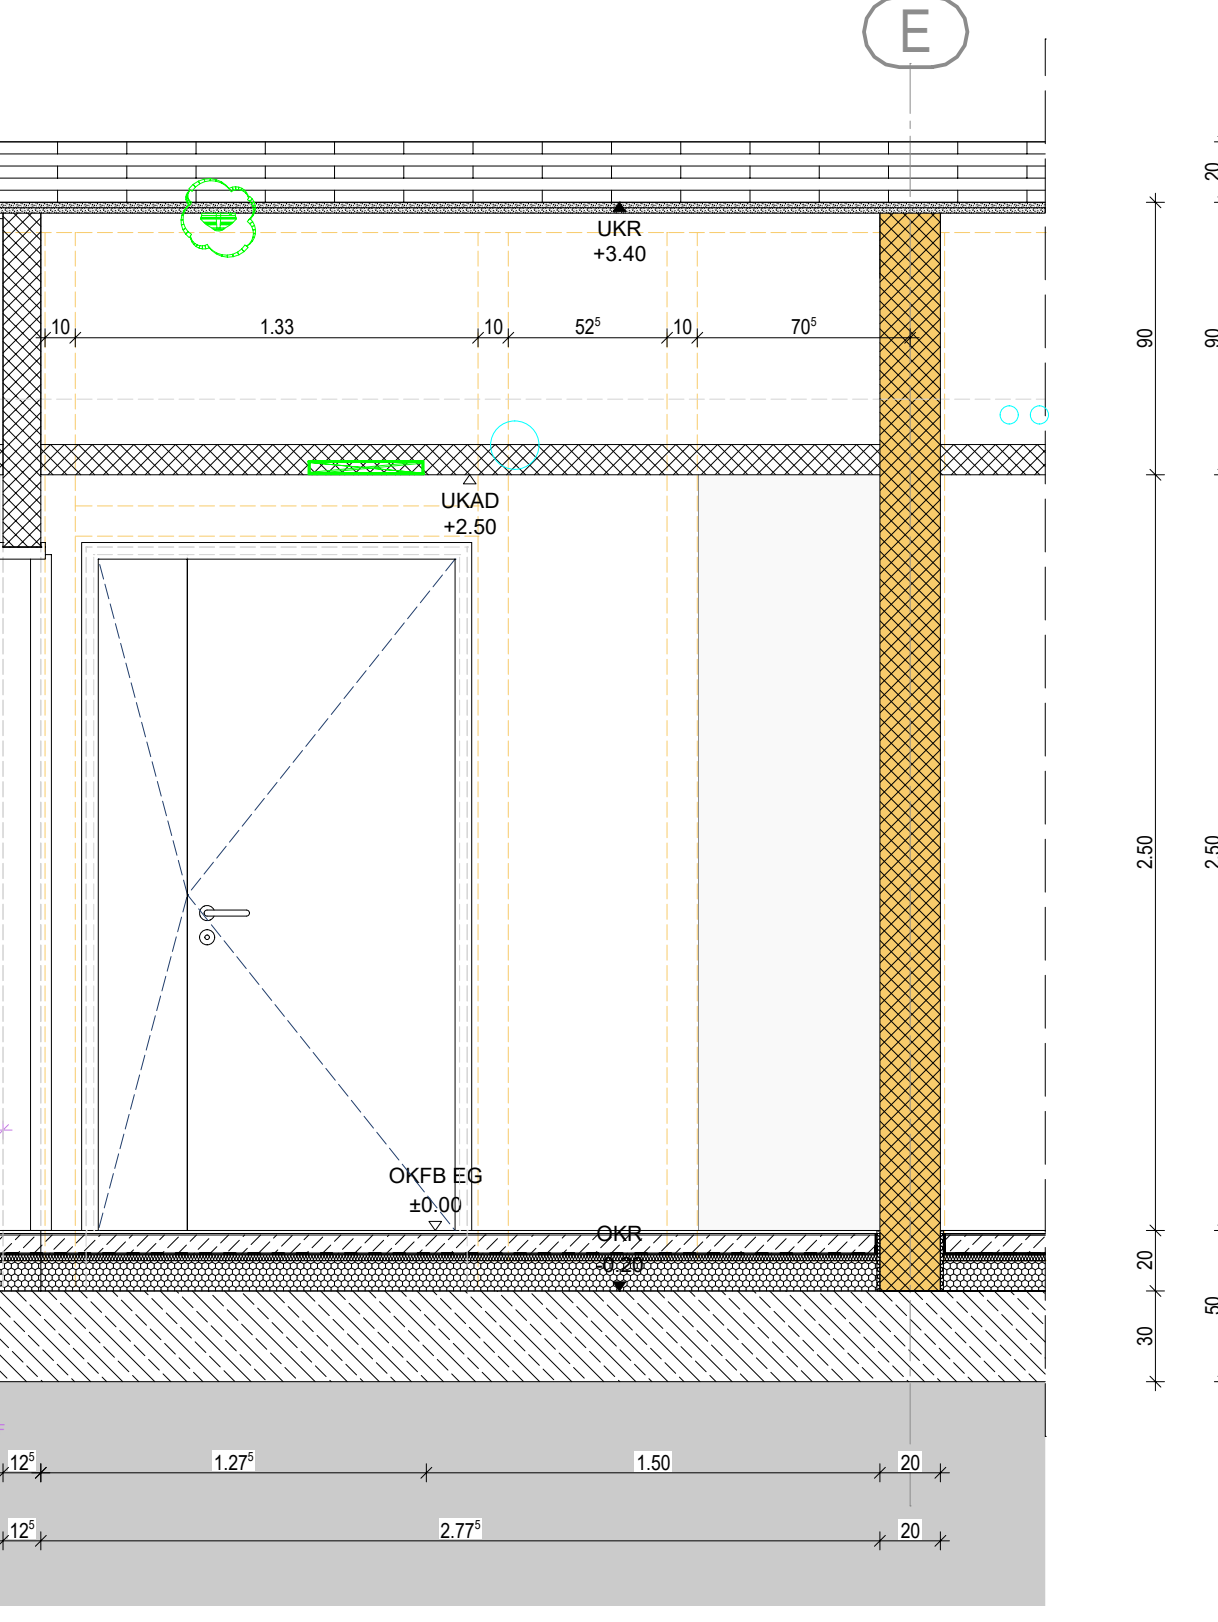


Ansicht B

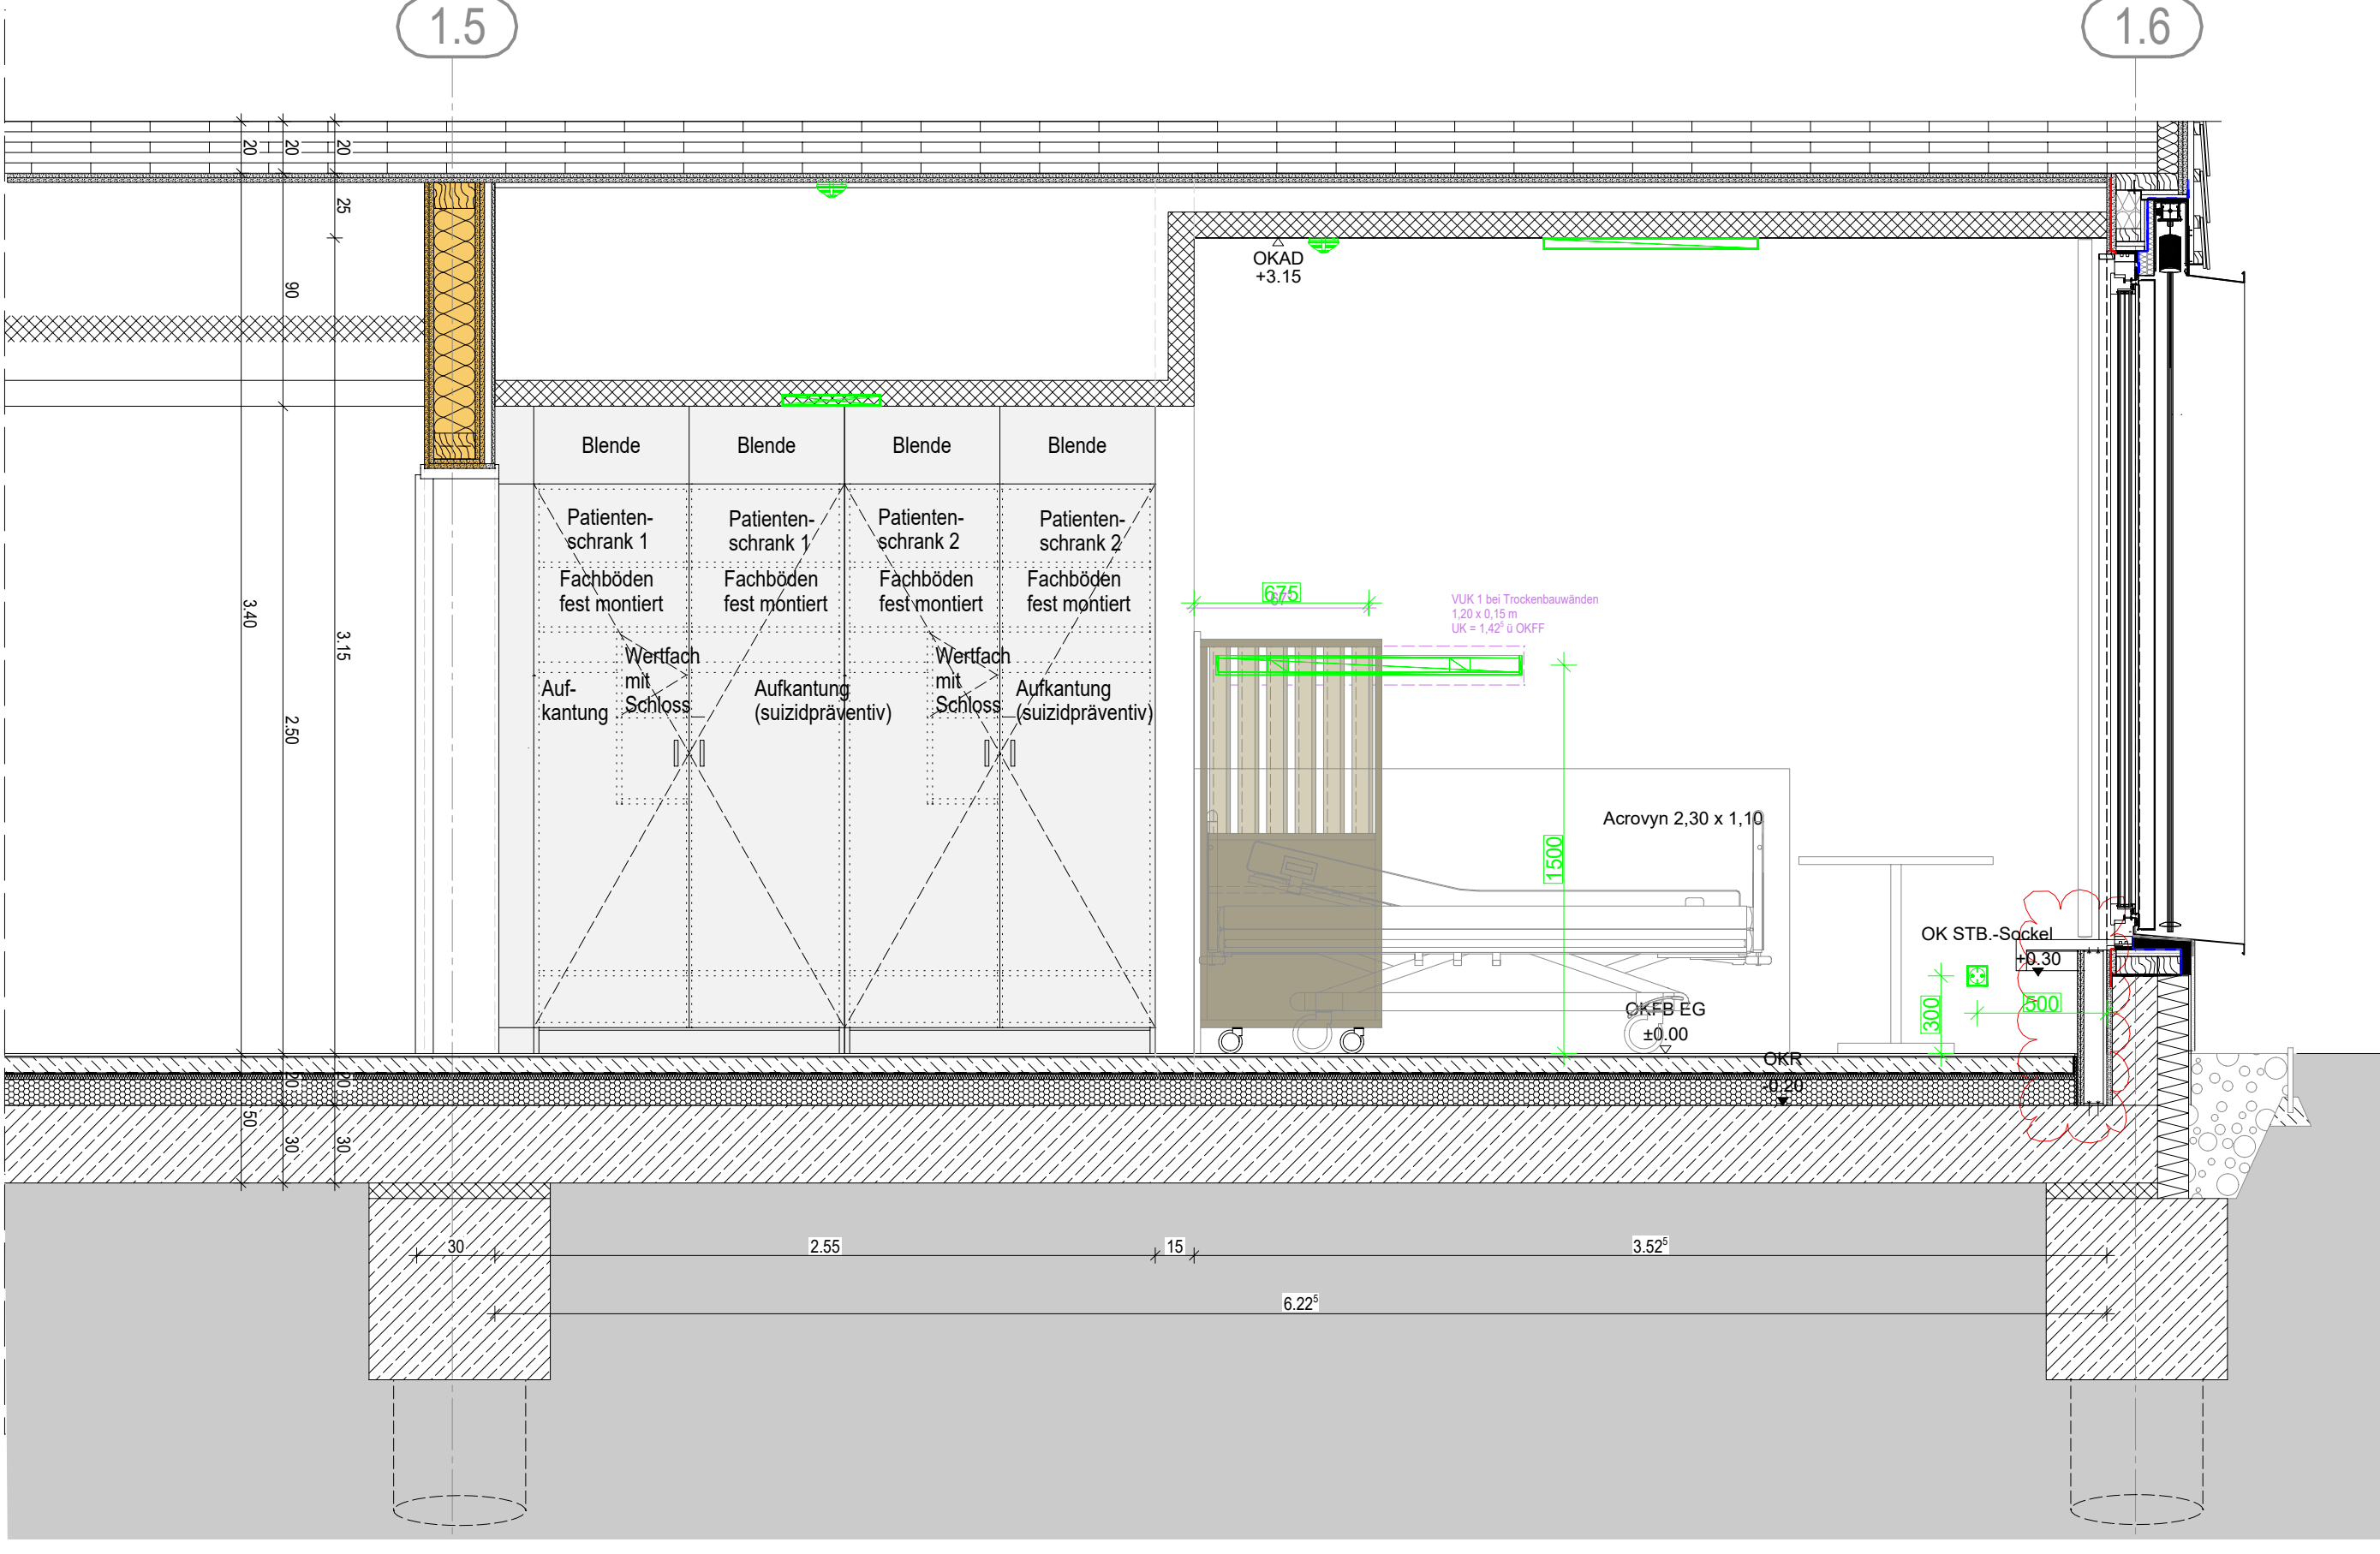


Ansicht A2

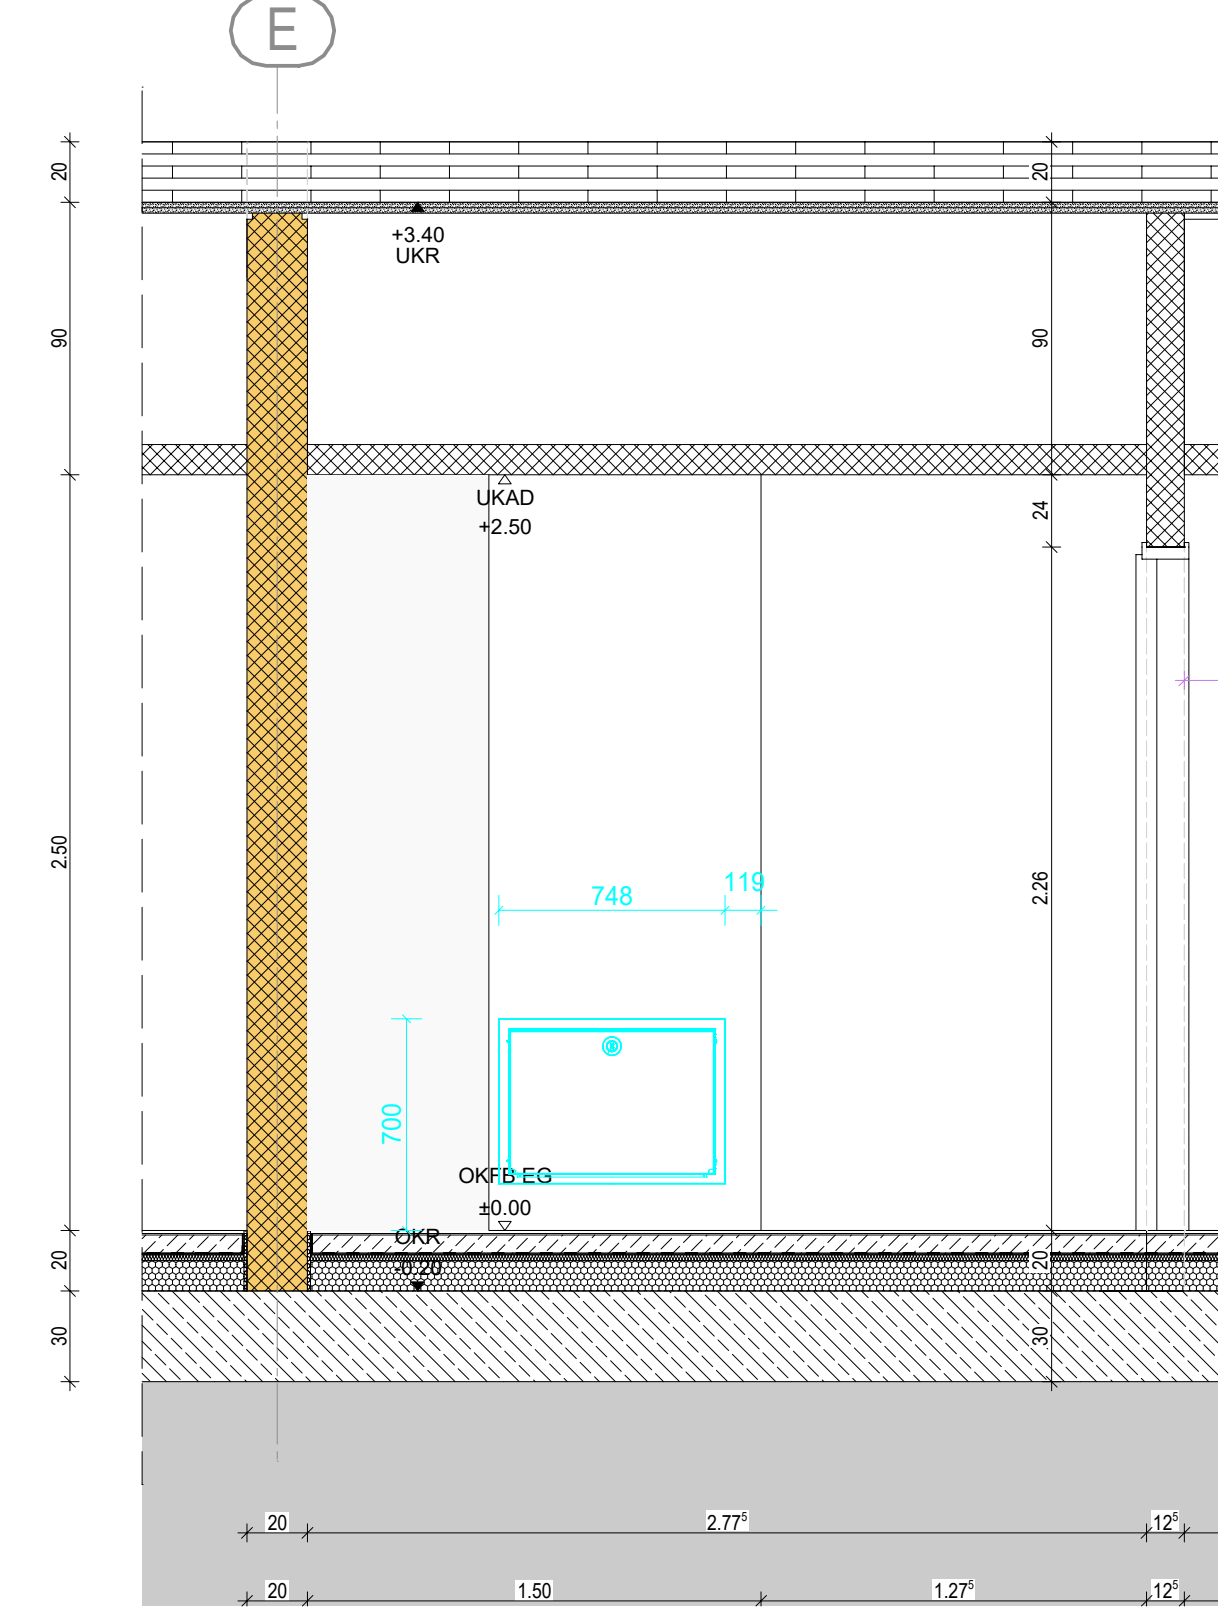


Ansicht E

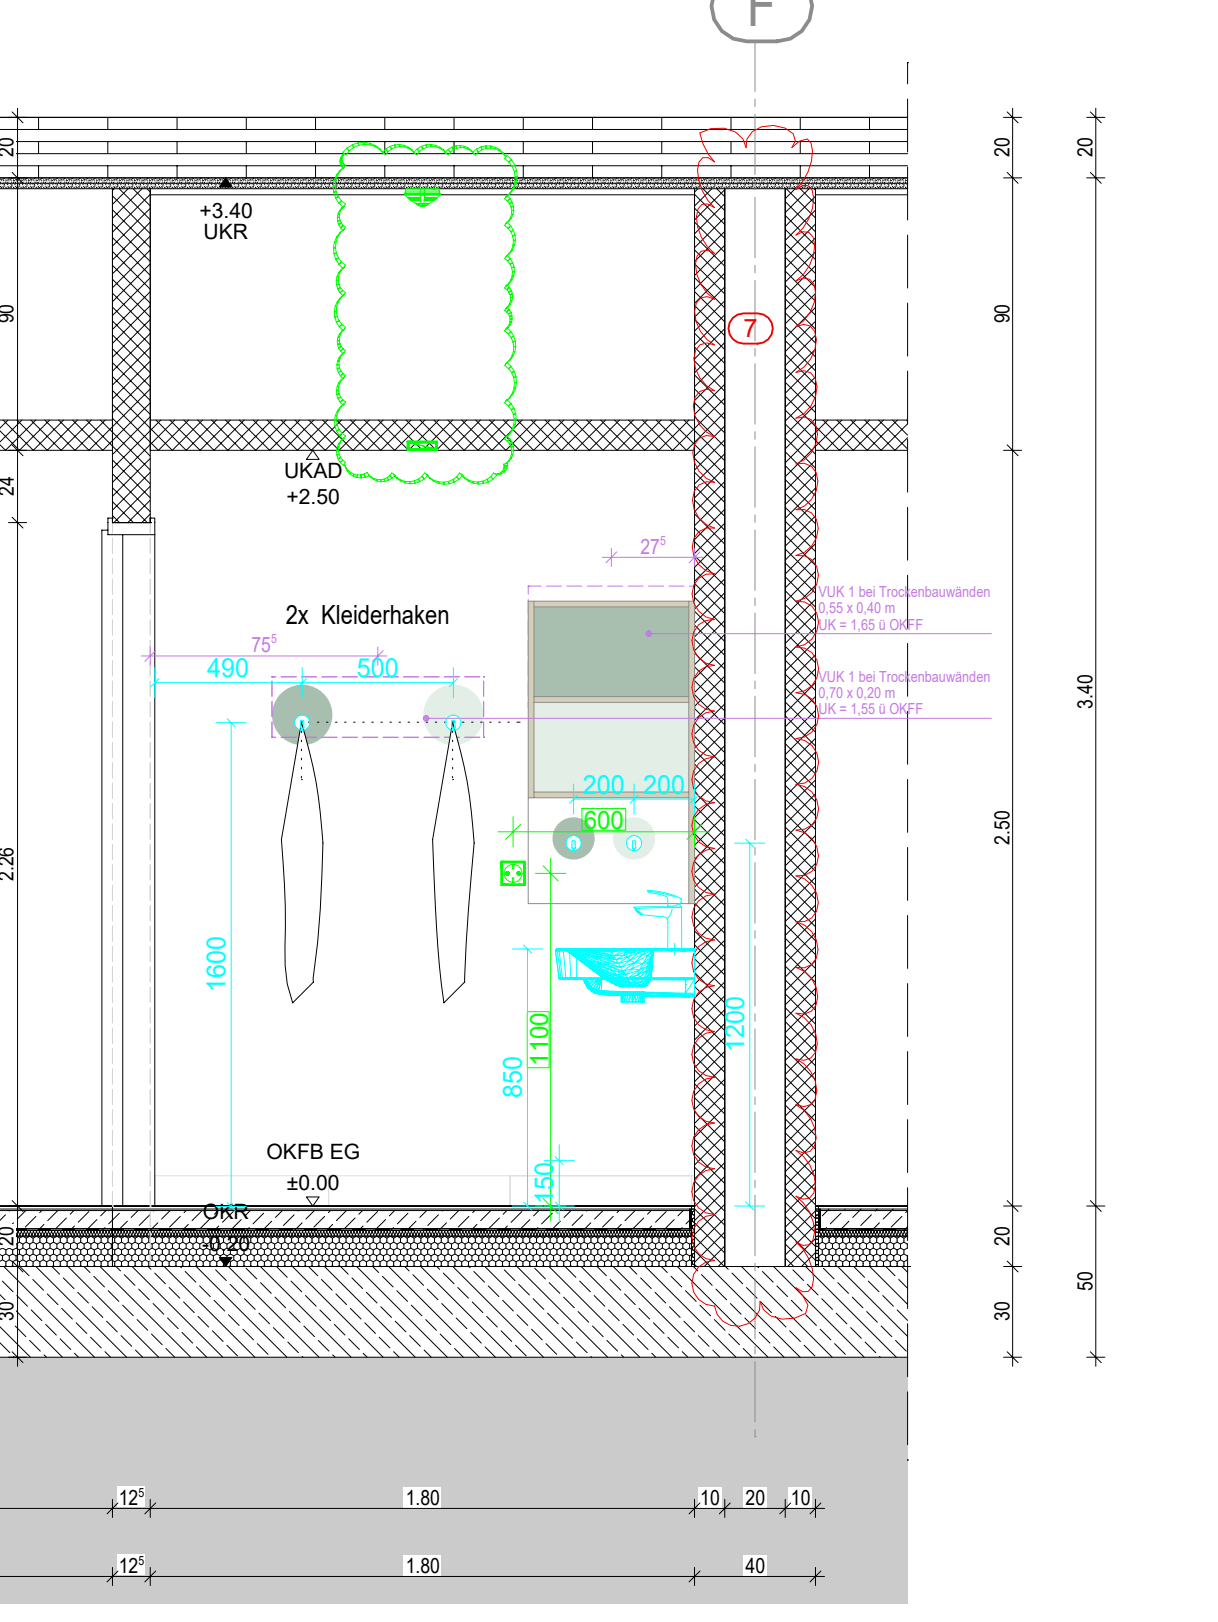



Ansicht F

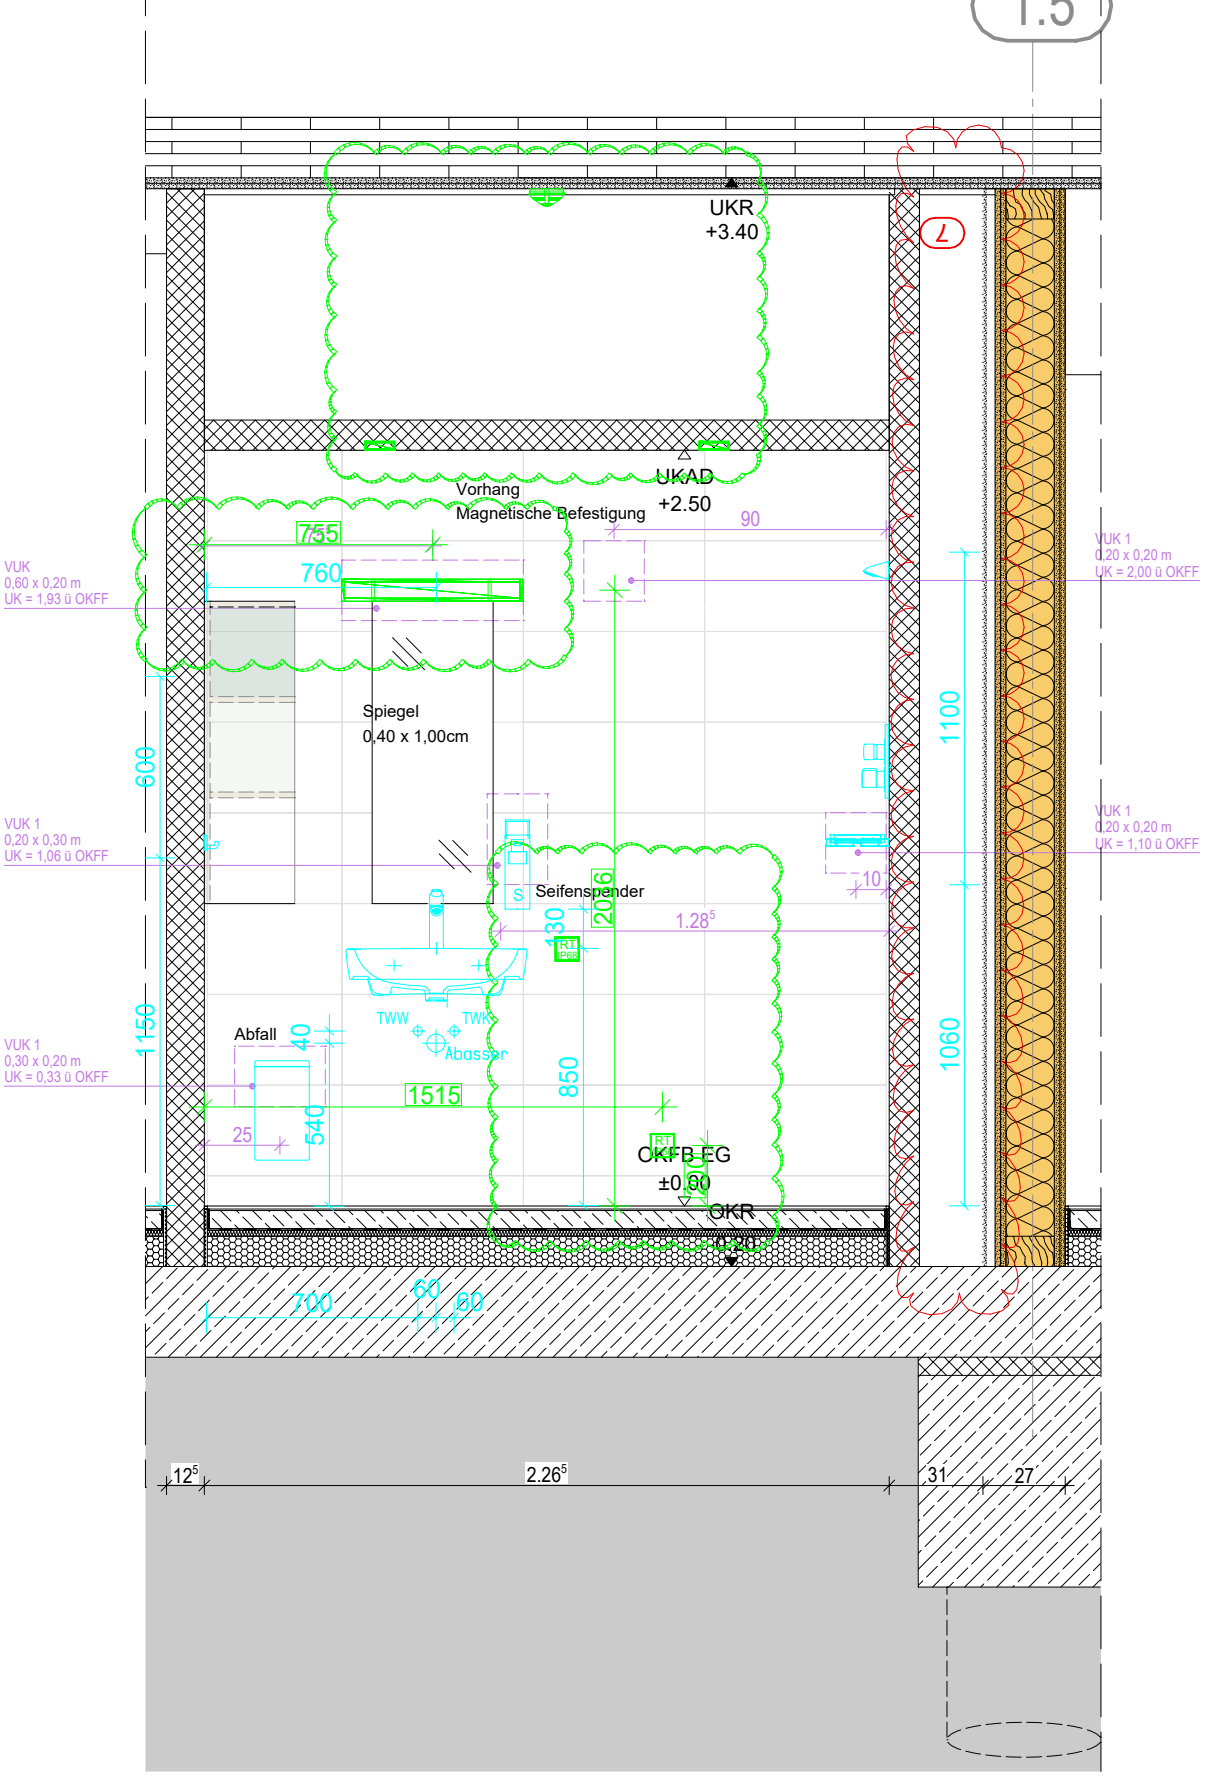

Ansicht G

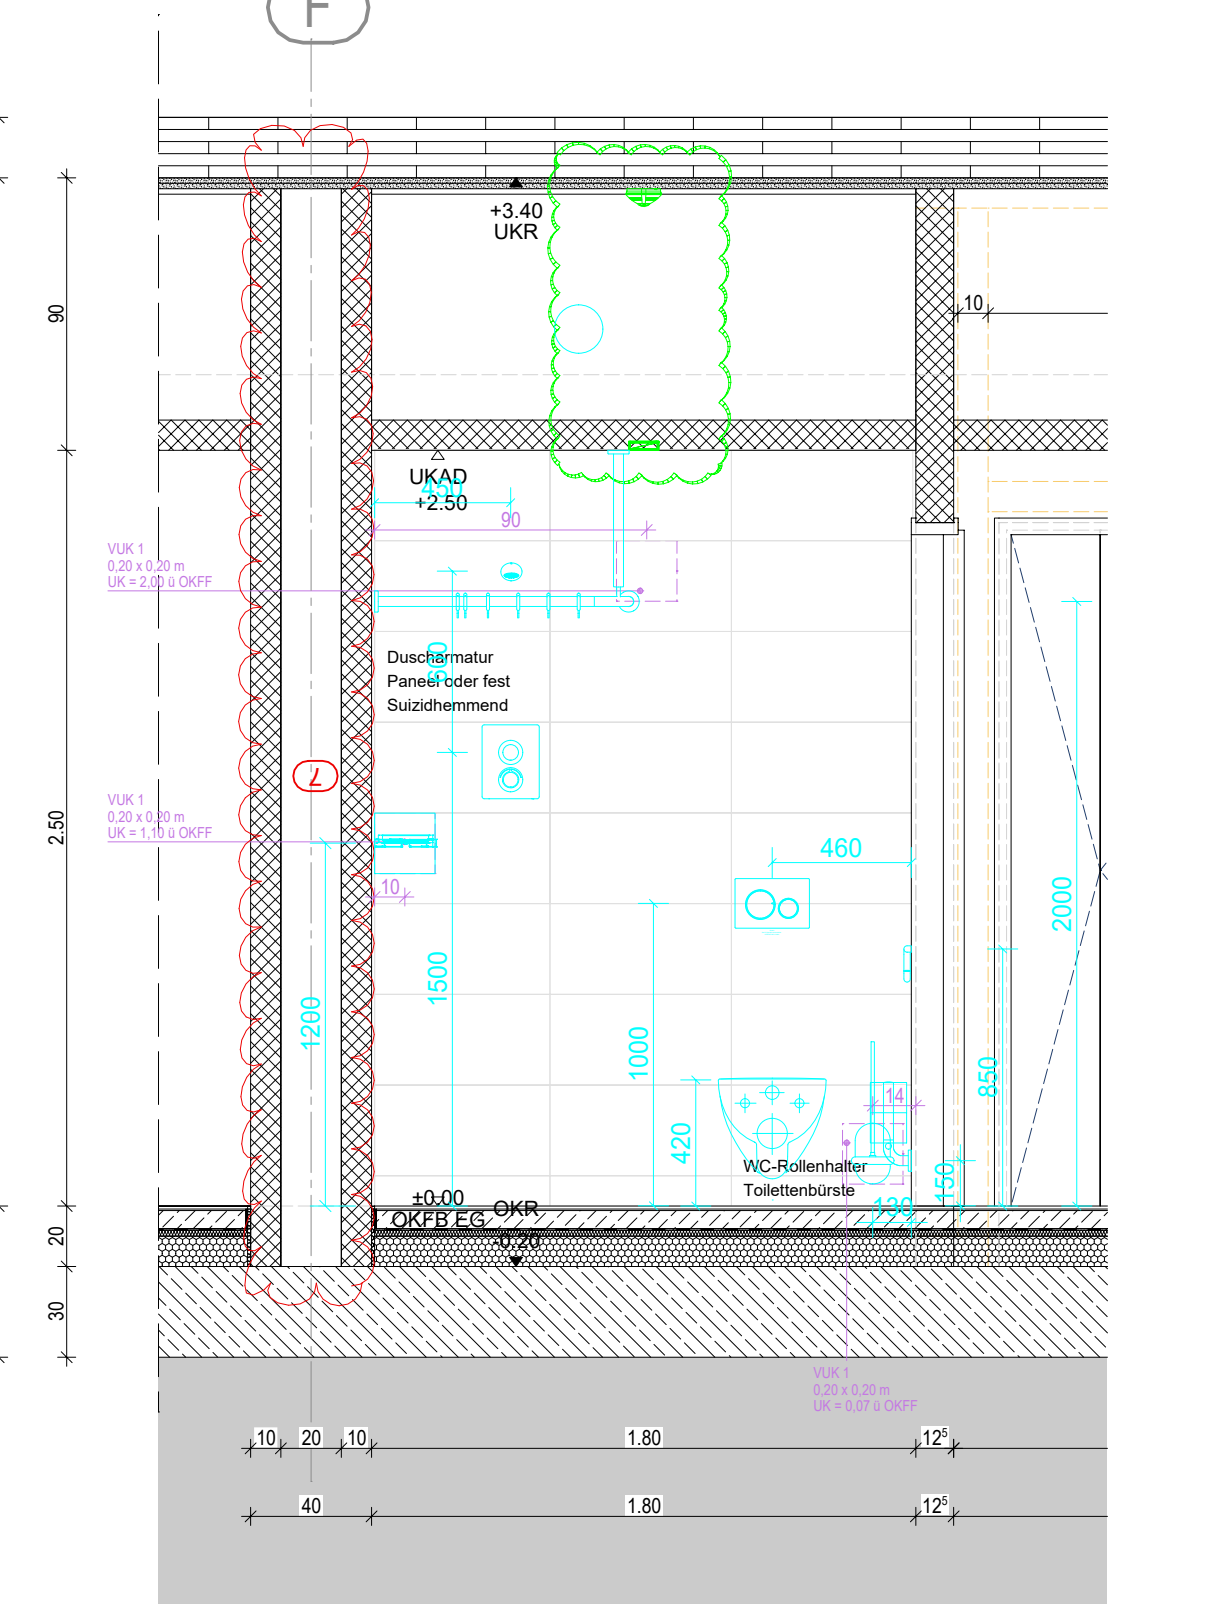

Ansicht H

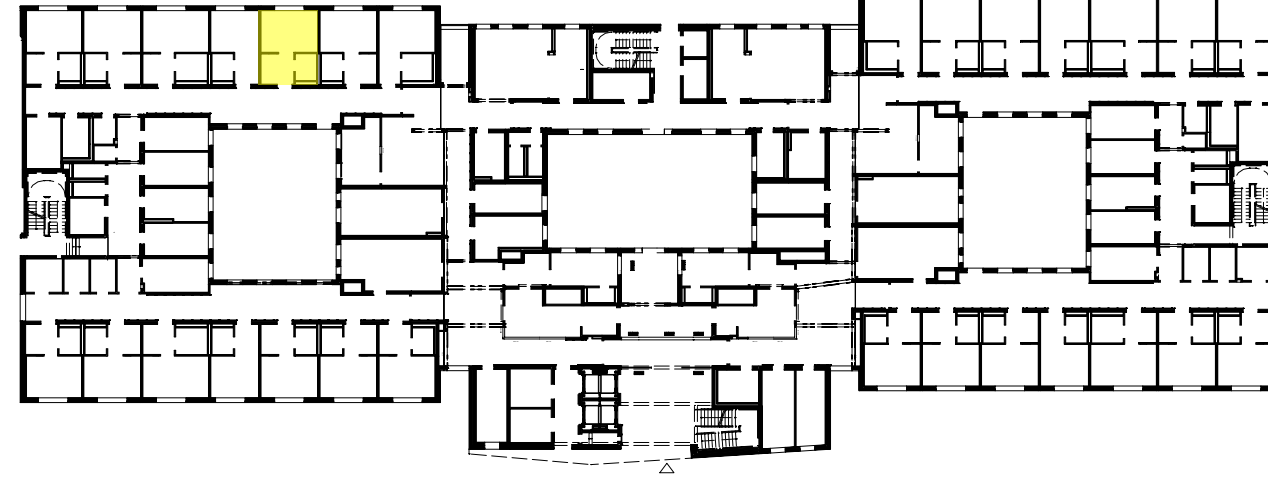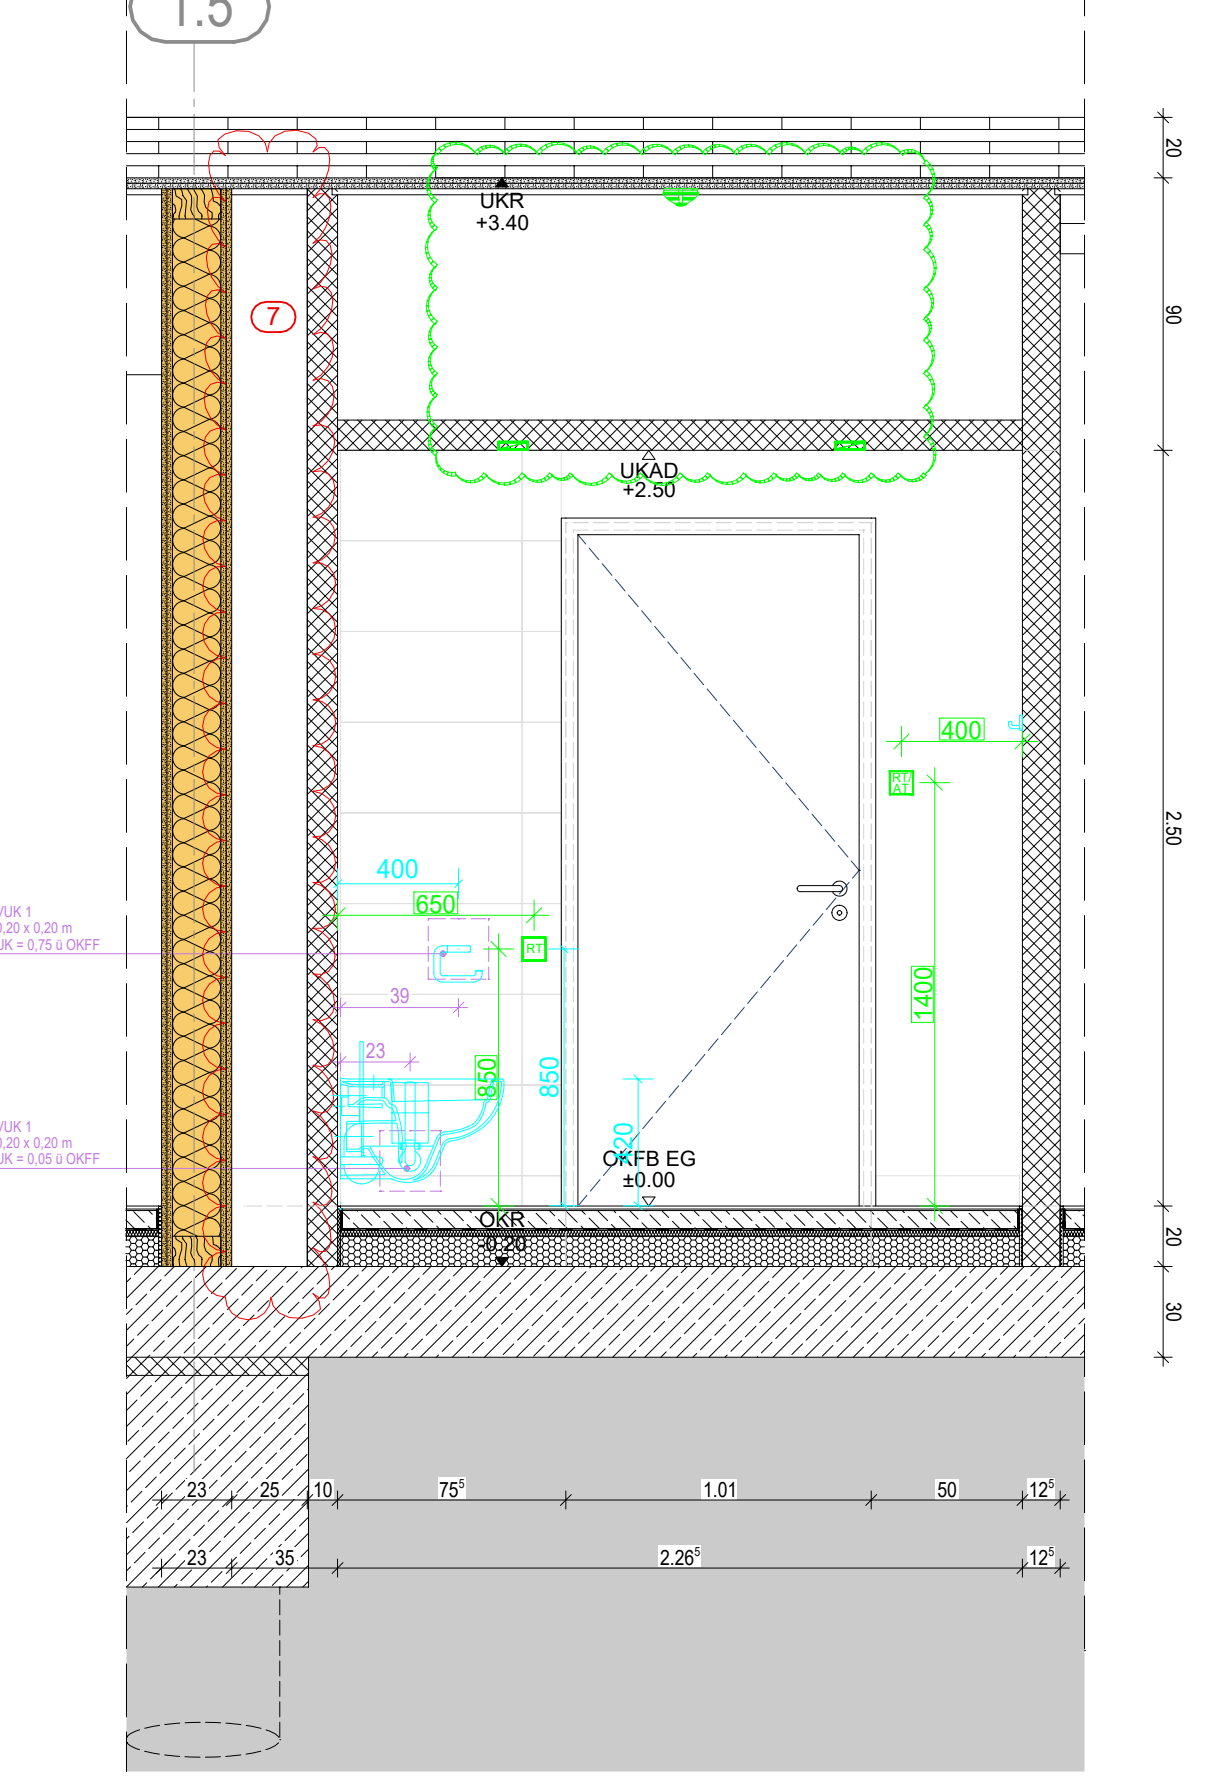

AUSCHREIBUNGSPLANUNG									
PHASE		KRH Psychiatrie Wunstorf							
PROJEKT		Neubau der Erwachsenenpsychiatrie							
BAUHER		KRH Psychiatrie Wunstorf							
NUTZER		KRH Psychiatrie Wunstorf							
BAUTEIL		Gebäude H2							
PLAN		Wandabwicklung Doppelzimmer							
PLANNING		1:25							
FACHING		2001							