

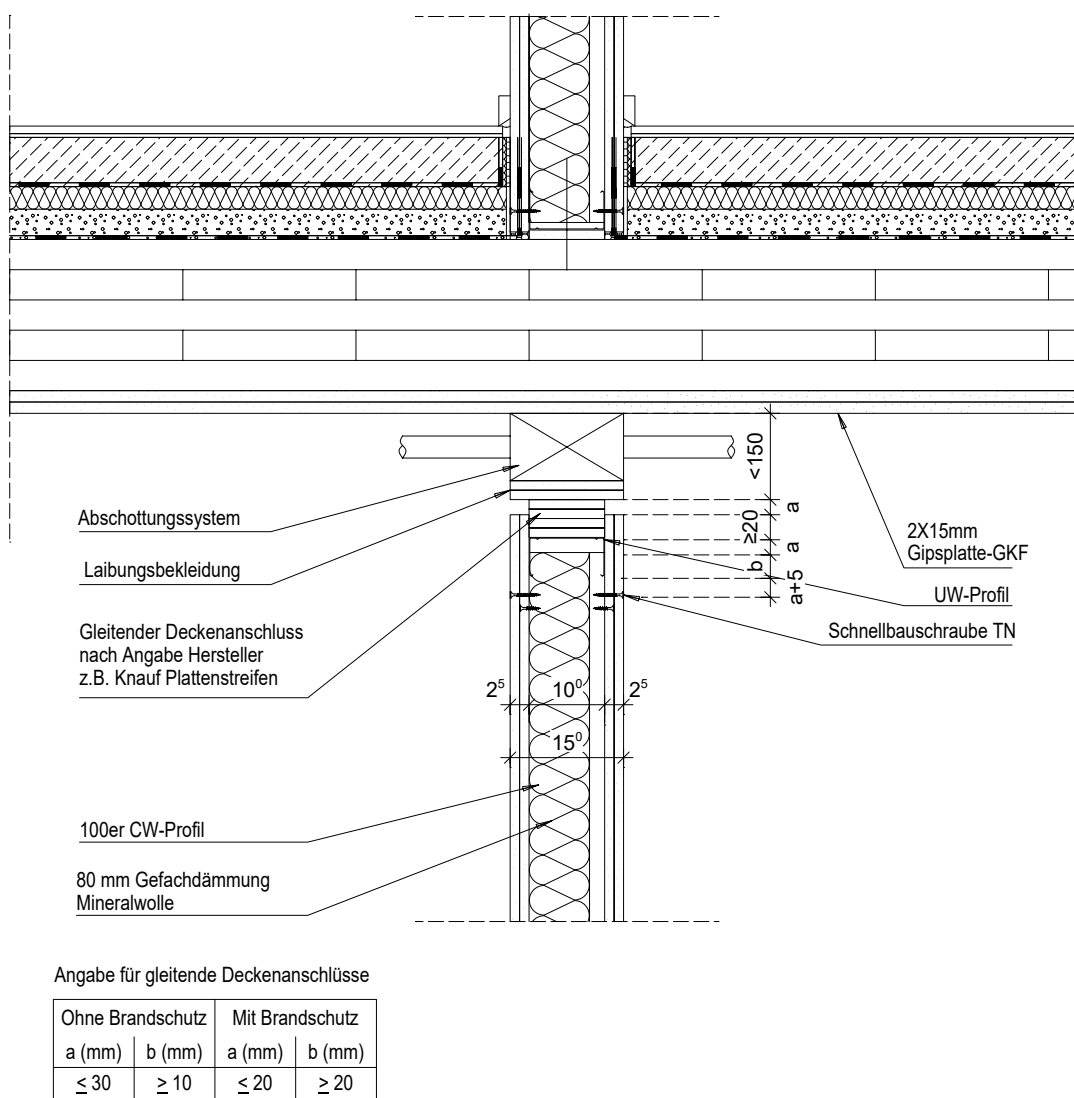


Größe nach Anforderung TGA
> ggf. Wechsel erforderlich



Wandöffnung unter Rohdecke
Sobald der Abstand des Wänddurchbruchs zur Rohdecke das erforderliche Maß von 150 mm unterschreitet, muss der gleitende Deckenanschluss **unterhalb** der Abschottung ausgeführt werden.

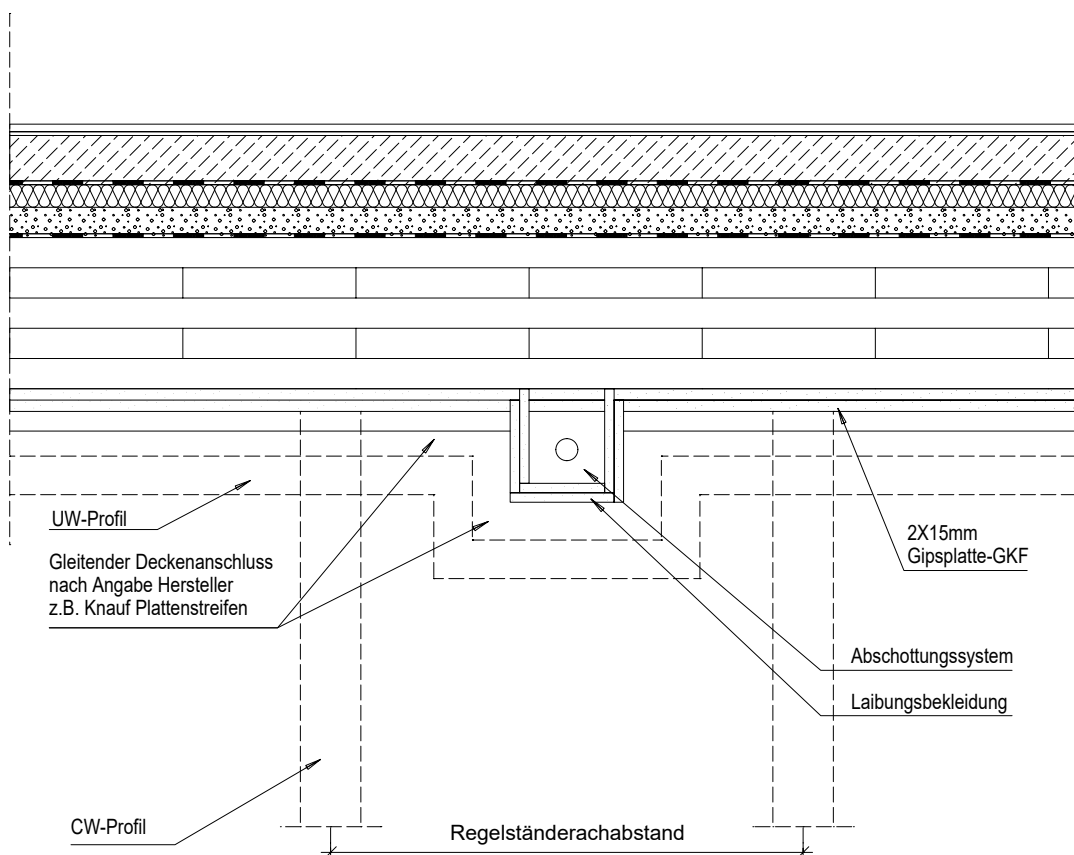


Detail GK-Trockenbau 1:20
Wanddicke 20 cm

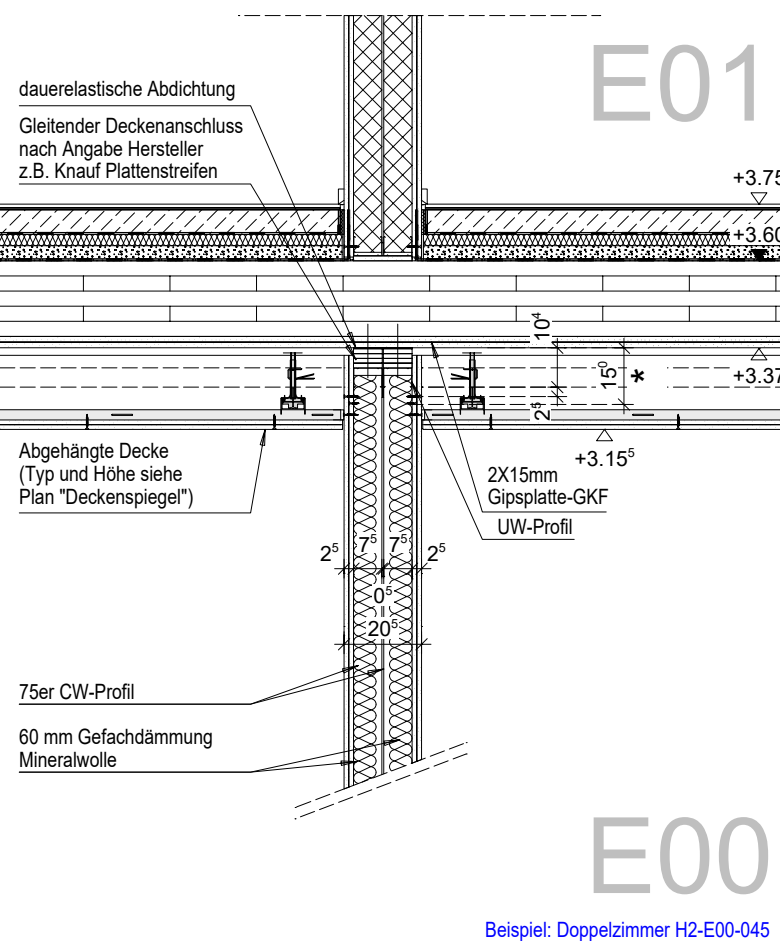

Wandöffnung unter gleitenden Deckenanschluss > 150 mm
Der gleitende Deckenanschluss kann oberhalb der Abschottung ausgeführt werden, wenn der Abstand zwischen der Laibung des Wanddurchbruchs und der Rohdecke mindestens 150 mm beträgt.

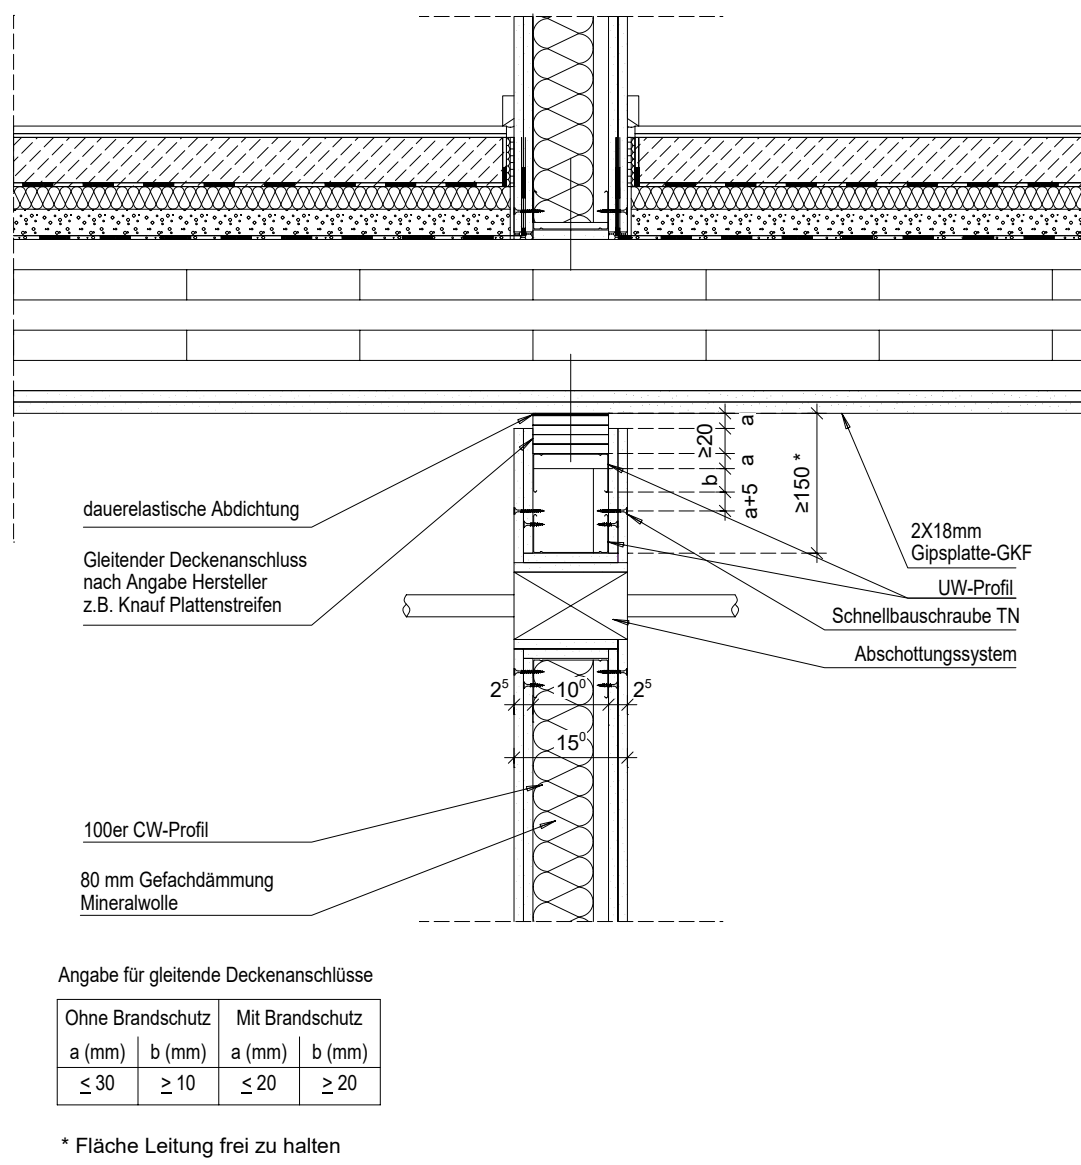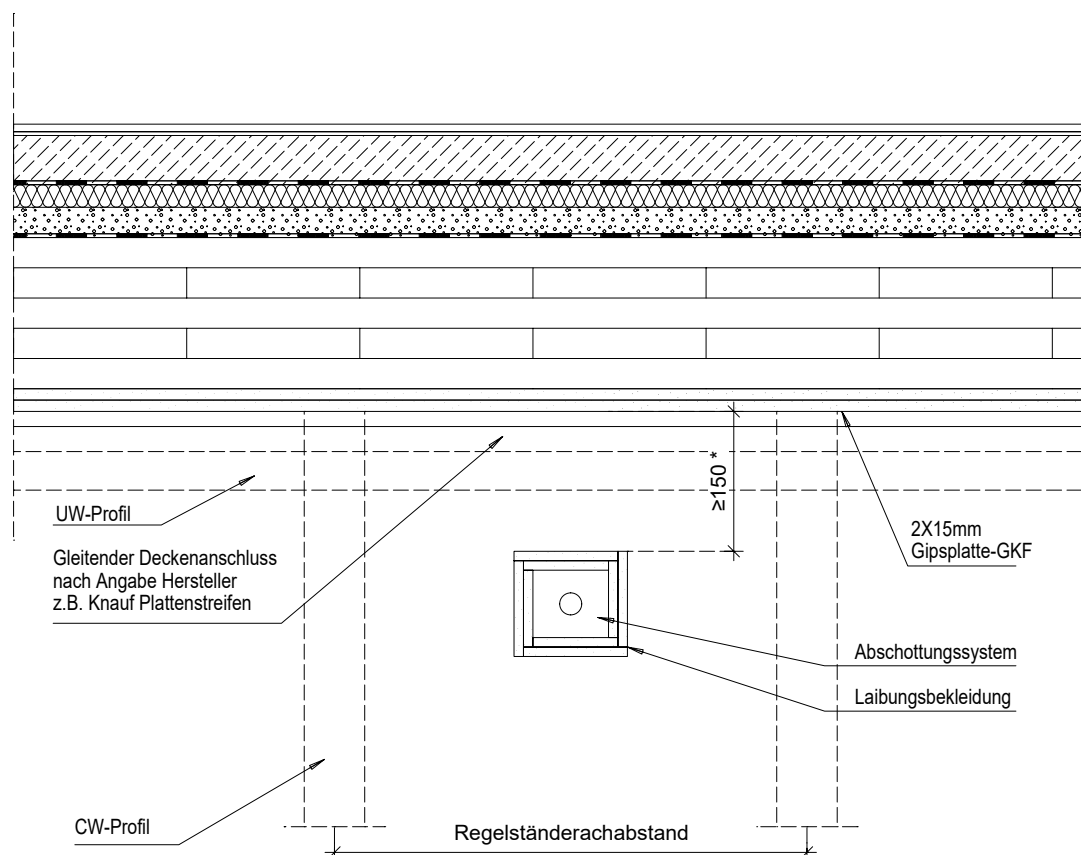


Detail GK-Trockenbau 1:20
Wanddicke 15 cm

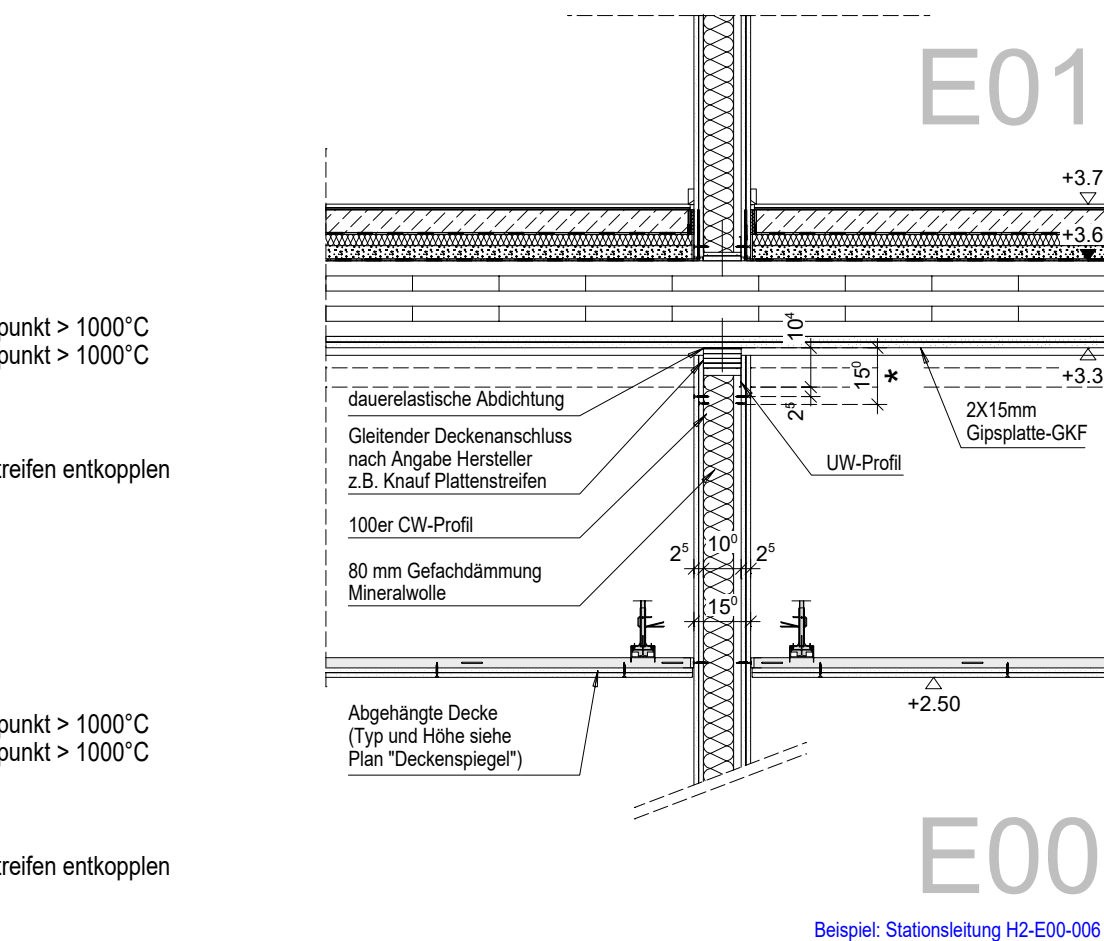


3

Detail gleitenden Deckenanschluss bis F90
Deckendurchbiegung $a \leq 30\text{mm}$
M1:5

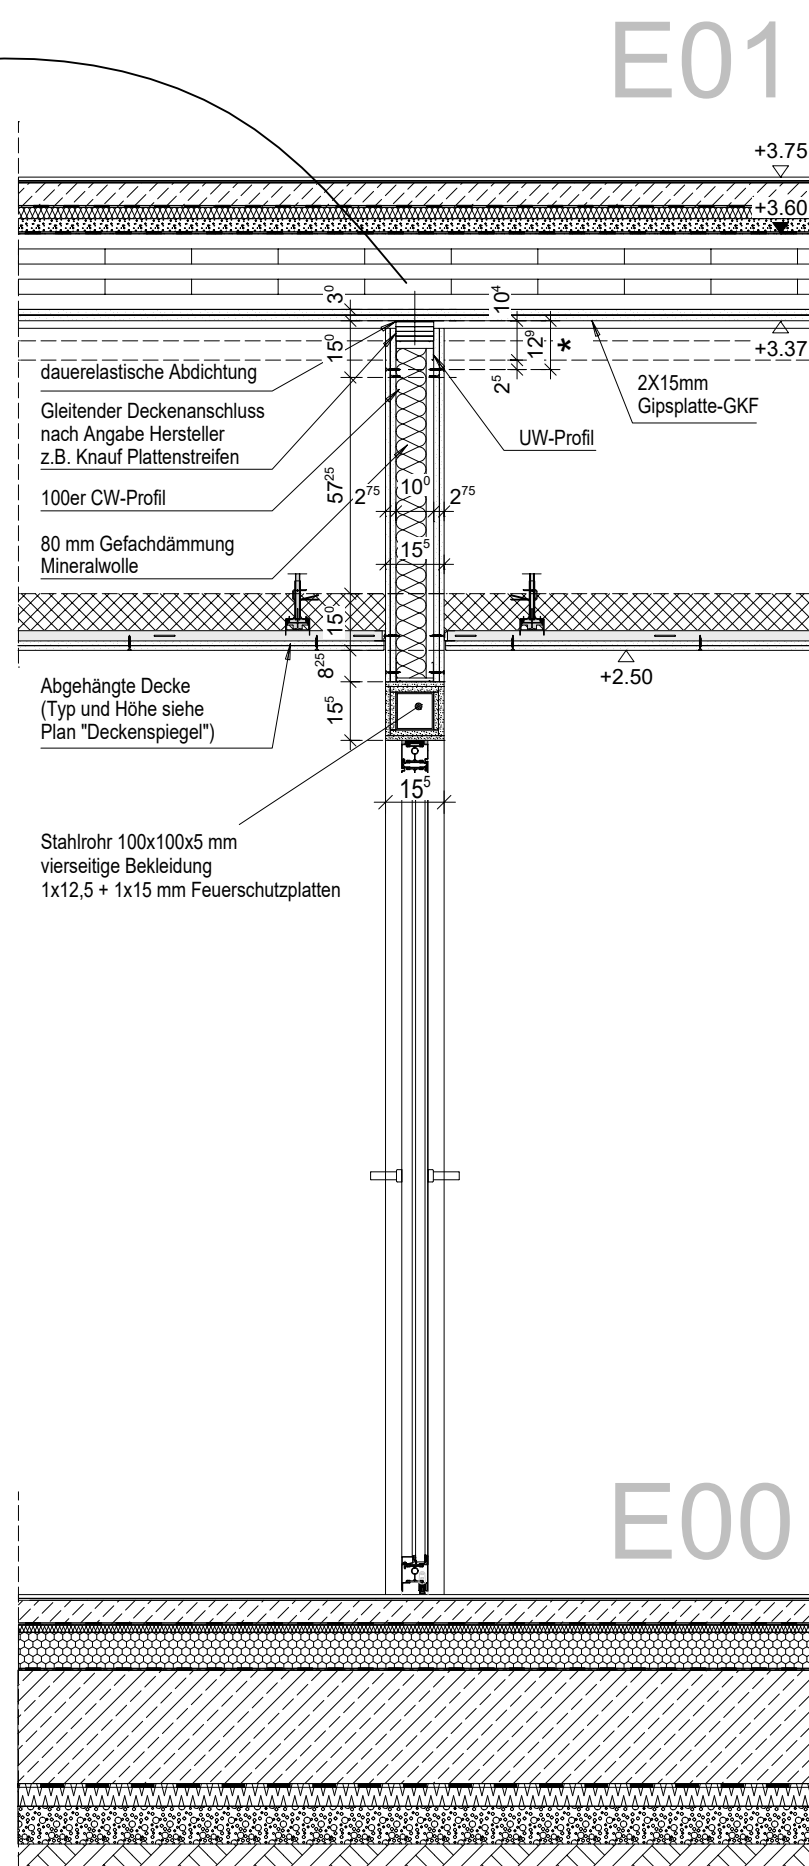

Detail GK-Trockenbau 1:20
Wanddicke 15,5 cm
Gleitender Deckenanschluss über der Tür (nicht Brandwand)

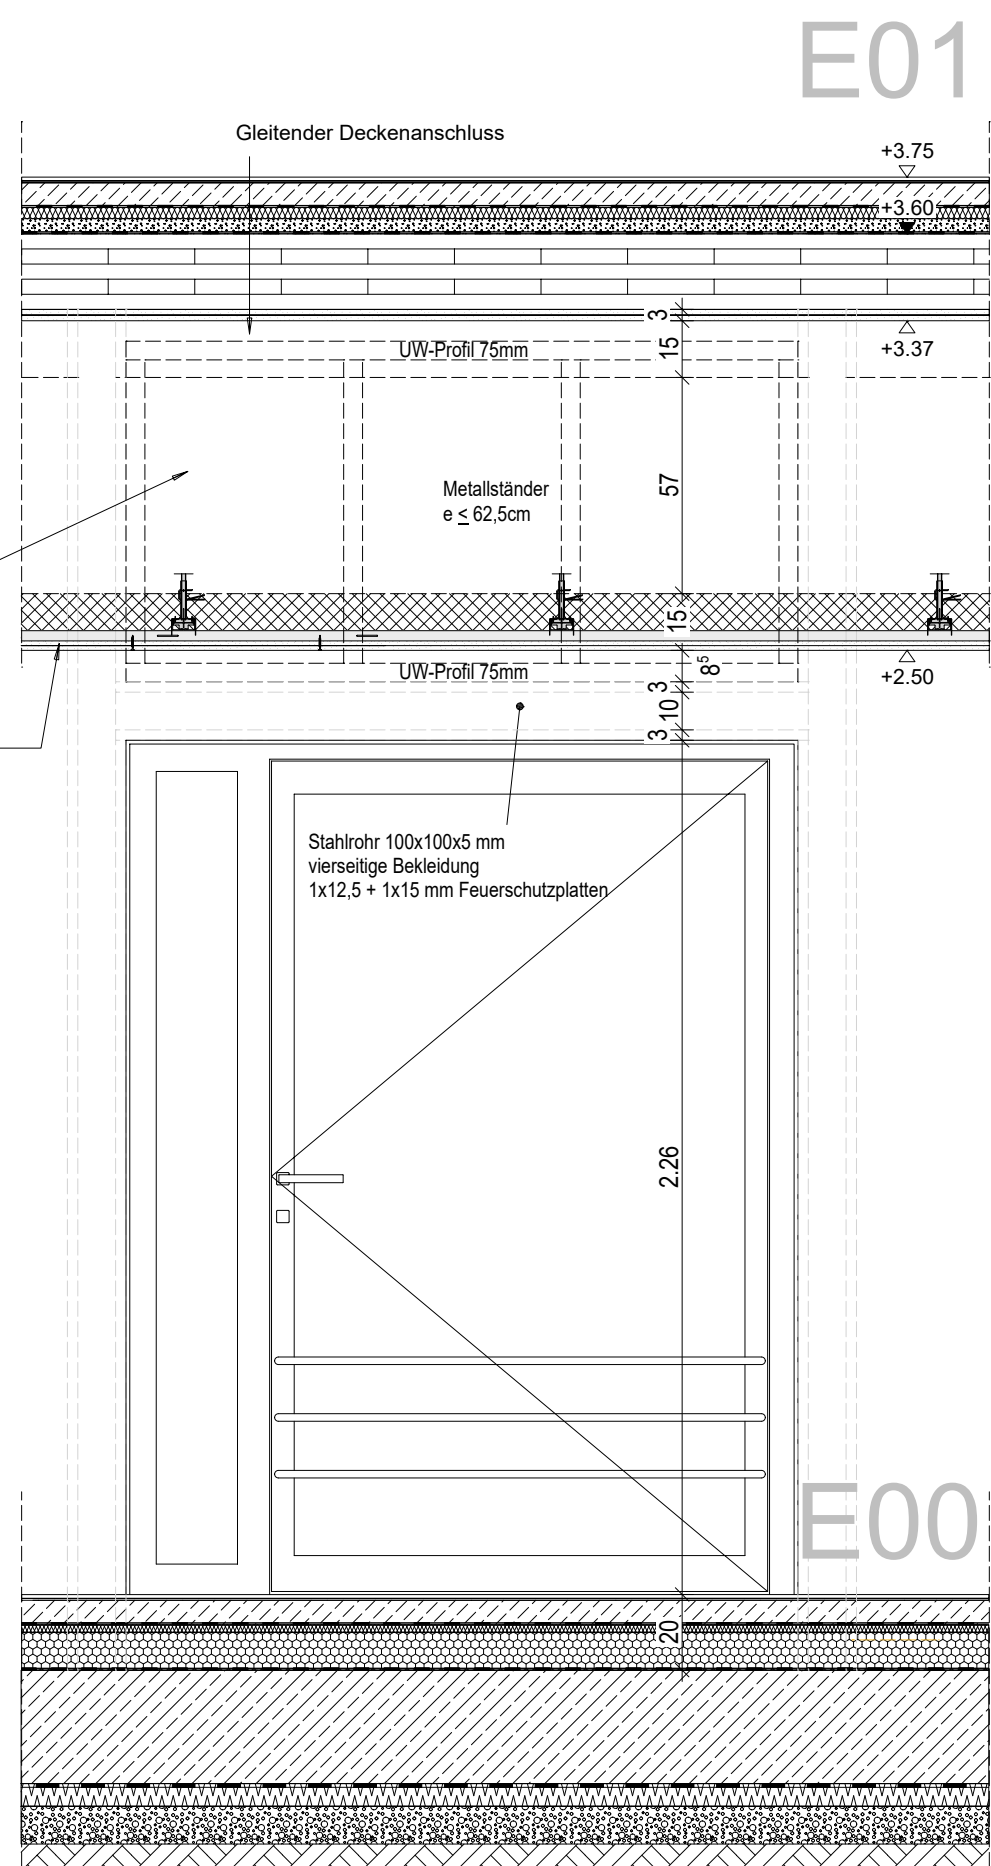

WANDANFORDERUNGEN

BRANDSCHUTZ
Die Brandschutzanforderungen an die Wände sind in den Brandschutzplänen und Architekturplänen ebenfalls dargestellt.
Das Brandschutzkonzept ist zu beachten


SCHALLSCHUTZ
Die Schallschutzanforderung aus dem Schallschutzkonzept sind in den Architekturplänen enthalten.

BAUPHYSIK
Die Anforderungen an die Bauphysik ist dem Bauphysikalischen Konzept zu entnehmen.
Darstellung in den Detailplänen

Die Lage ist den Plänen sowie dem Schallschutznachweis zu entnehmen

* Fläche Leitung frei zu halten

Detail GK-Trockenbau 1:20
Wanddicke 12,5 cm

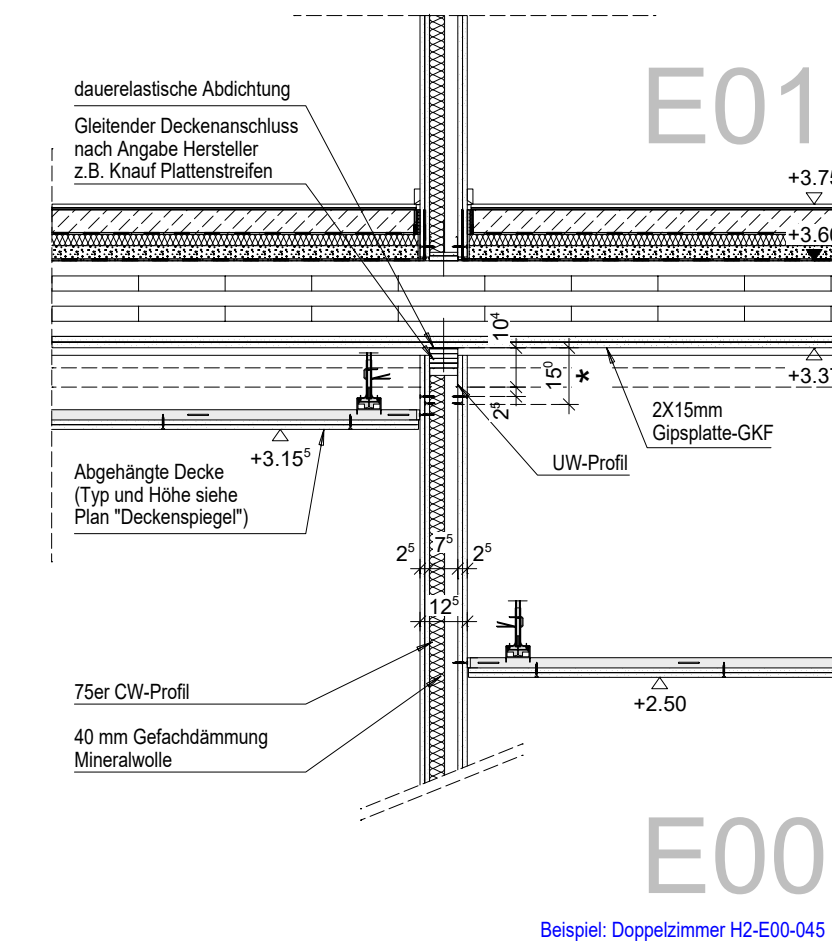

GK-Trockenbauwand Dicke 12,5 cm - F0

25mm	Glasfasertapete mit Farbanstrich
75mm	2X12,5 mm Gipskartonplatte
25mm	Metallständer / 40mm Gefächdämmung Mineralwolle WH, Schmelzpunkt > 1000°C
	2X12,5 mm Gipskartonplatte
	Glasfasertapete mit Farbanstrich

Trennwand auf Rohdecke stellen, schwimm. Estrich über Rand-Dämmstreifen entkopplern
Trennwand bis Rohdecke führen, dichter Anschluss

Farbe	Bezeichnung nach DIN EN 13501-2	bedeutet nach DIN EN 13501-2	bauteiltechn. Begriff
	RE S0 E S0	F30	feuerhemmend
	RE S0-A1, D-s2,d0 +A1 E S0-A1, D-s2,d0 +A1	F30-B/A	feuerhemmend, normal entflammbar, nichtbrennbar bekleidet
	RE E0-A1, A2-s1,d0 +A1 E E0-A1, A2-s1,d0 +A1	F0-A	hochfeuerhemmend, nichtbrennbar
	RE E0-A1, A2-s1,d0 +A1 E E0-A1, A2-s2,d0 +A1	F0-B/A	hochfeuerhemmend, normal entflammbar, nichtbrennbar bekleidet
	RE-M E0-A1	BW	Brandwand, hochfeuerhemmend, nichtbrennbar
	RE-M E0-D-s2,d0 +A1	BW	Brandwand, hochfeuerhemmend, normal entflammbar, nichtbrennbar bekleidet
	RE-M E0-A1	BBW	Wand in Bauart Brandwand, hochfeuerhemmend, nichtbrennbar

FEUERWEIDERSTAND			
Planung im Bestand		bestehende Bauteile ohne Feuerwiderstand	 Schacht nach unten / nach oben  OK! Fertige / +ante  OK! Fertige / +ante  OK! Rohkante / +ante  OK! Rohkante / +ante  UZ / UZ Unterlag / Überzug  BW/GW Bleigehwert  Rw dB Schallschutzanforderung  BRH Brüstungshöhe
		neue Bauteile	
		abzubrechende Bauteile	
		bewehrter Beton (SB) SB = Schichten	
		wasserundurchlässiger Beton (WU-B)	
		unbewehrter Beton	
		Betonfertig (BFT)	
		Leichtbauwand	
		Holzrahmenbau/ Holztafelbauweise tragend	
		Wärmedämmung (WaDa)	

LEGENDE | BAUKONSTRUKTION

Alle Maße sind am Bau zu prüfen. Unstimmigkeiten sind der Bauleitung sofort mitzuteilen.

Alle Höhenangaben beziehen sich auf ± 0.00 = OKFF Ebene 00
Tür- und Brüstungshöhen beziehen sich auf OKFF.



Boden- und Wanddurchbrüche sind vor Ort mit Architekt,
Tragwerks- und Fachplanern nochmals zu prüfen und festzulegen.

Ausführung nach MHolzBauRL Fassung 24.09.2024

[illegible]

Phase	Planungs - bereich	Standort	Gebäude	Plantyp	Ebene	Planfeld	Index	Freitext
5	300	WUN	H	DT	010	1617	04	Gleitender Deckenan

PICTO

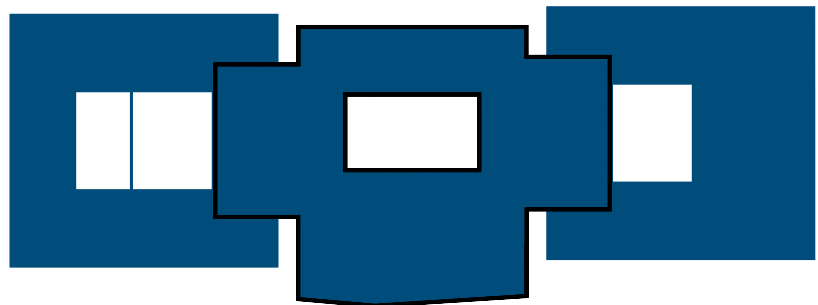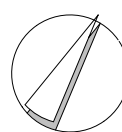

AUSSCHREIBUNGSPLANUNG

PHASE	 AUSCHREIBUNGSPLANUNG  PSYCHIATRIE WUNSTORF		
PROJEKT	Neubau der Erwachsenenpsychiatrie Südstraße 25 31515 Wunstorf  KRH PSYCHIATRIE WUNSTORF		
BAUHERR	KRH Psychiatrie Wunstorf Südstraße 25 31515 Wunstorf	FREIGABE	
NUTZER	KRH Psychiatrie Wunstorf Südstraße 25 31515 Wunstorf	FREIGABE	
BAUTEIL	Gebäude H1-H2		ERSTELLT 19.12.2025 PLAN-DATUM 19.06.2026
PLAN	Detailanschluss Gleitender Deckenan.	1:10 MASSTAB	1617 PLAN NR.
PLANUNG			
FACHING			