Stahltür E00-F05-001-51

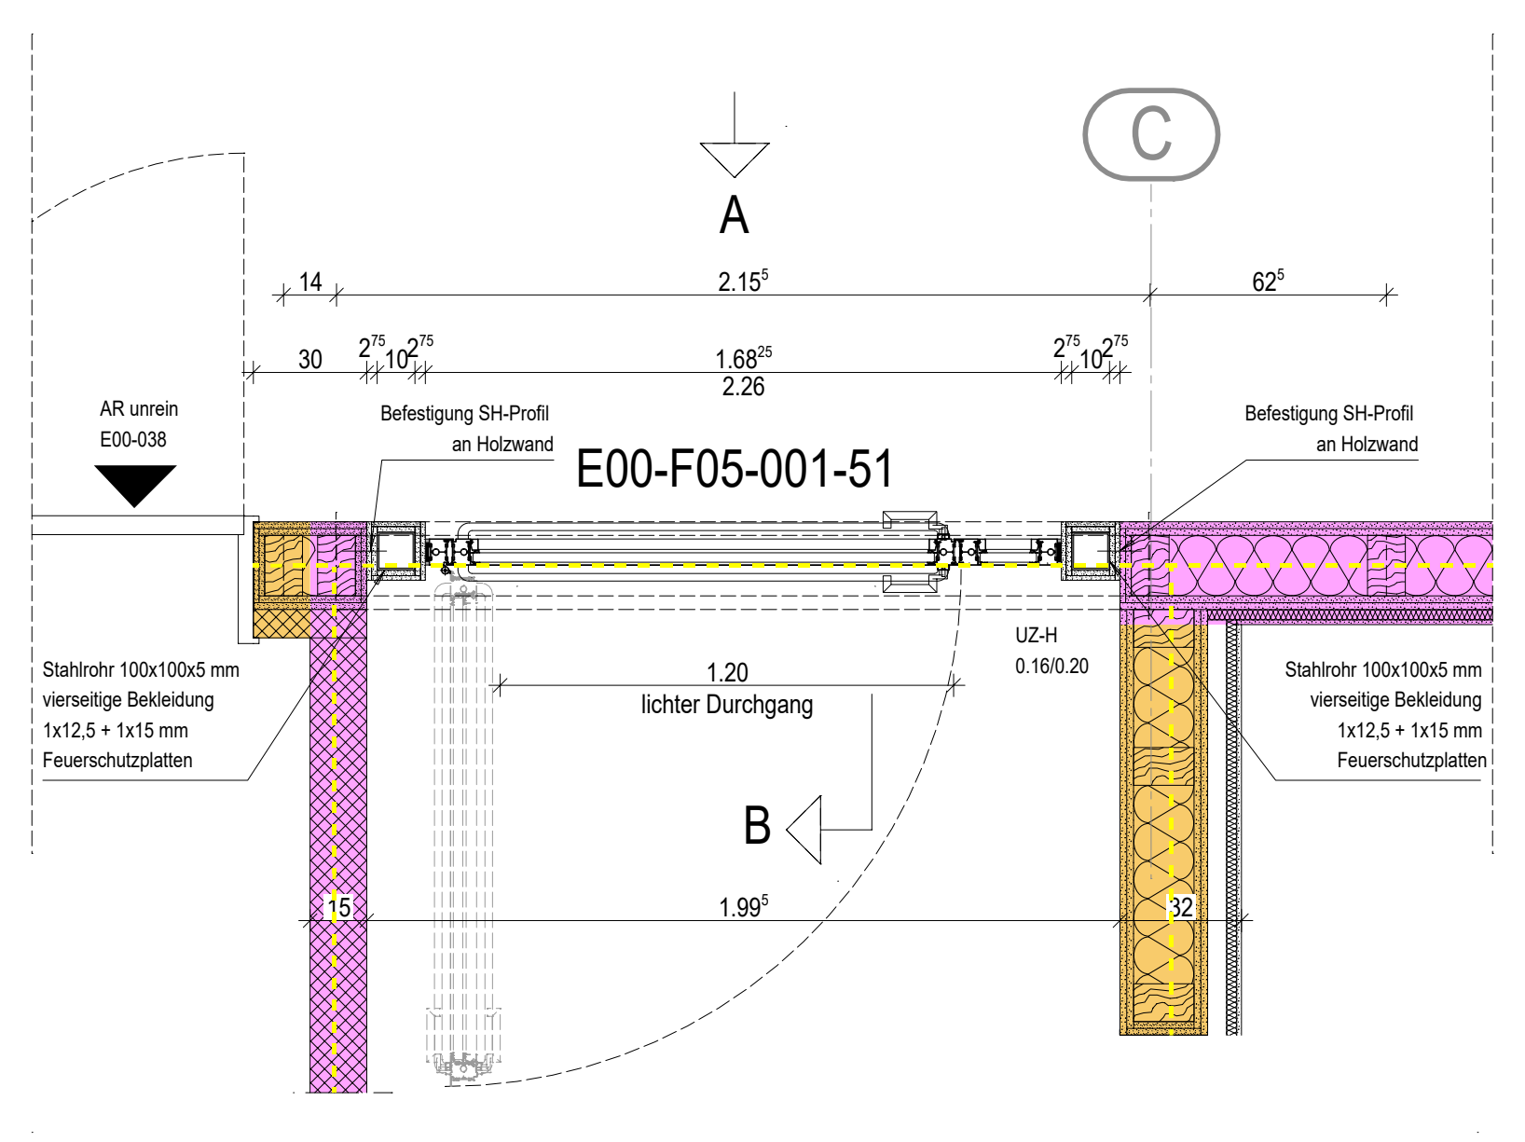
A
C
14
2.15⁵
62⁵
30
1.68²⁵
2.26
AR unrein
E00-038
Befestigung SH-Profil an Holzwand
E00-F05-001-51
UZ-H 0.16/0.20
1.20
lichter Durchgang
Stahlrohr 100x100x5 mm vierseitige Bekleidung 1x12,5 + 1x15 mm Feuerschutzplatten
B
15
1.99⁵
32

Grundrissausschnitt

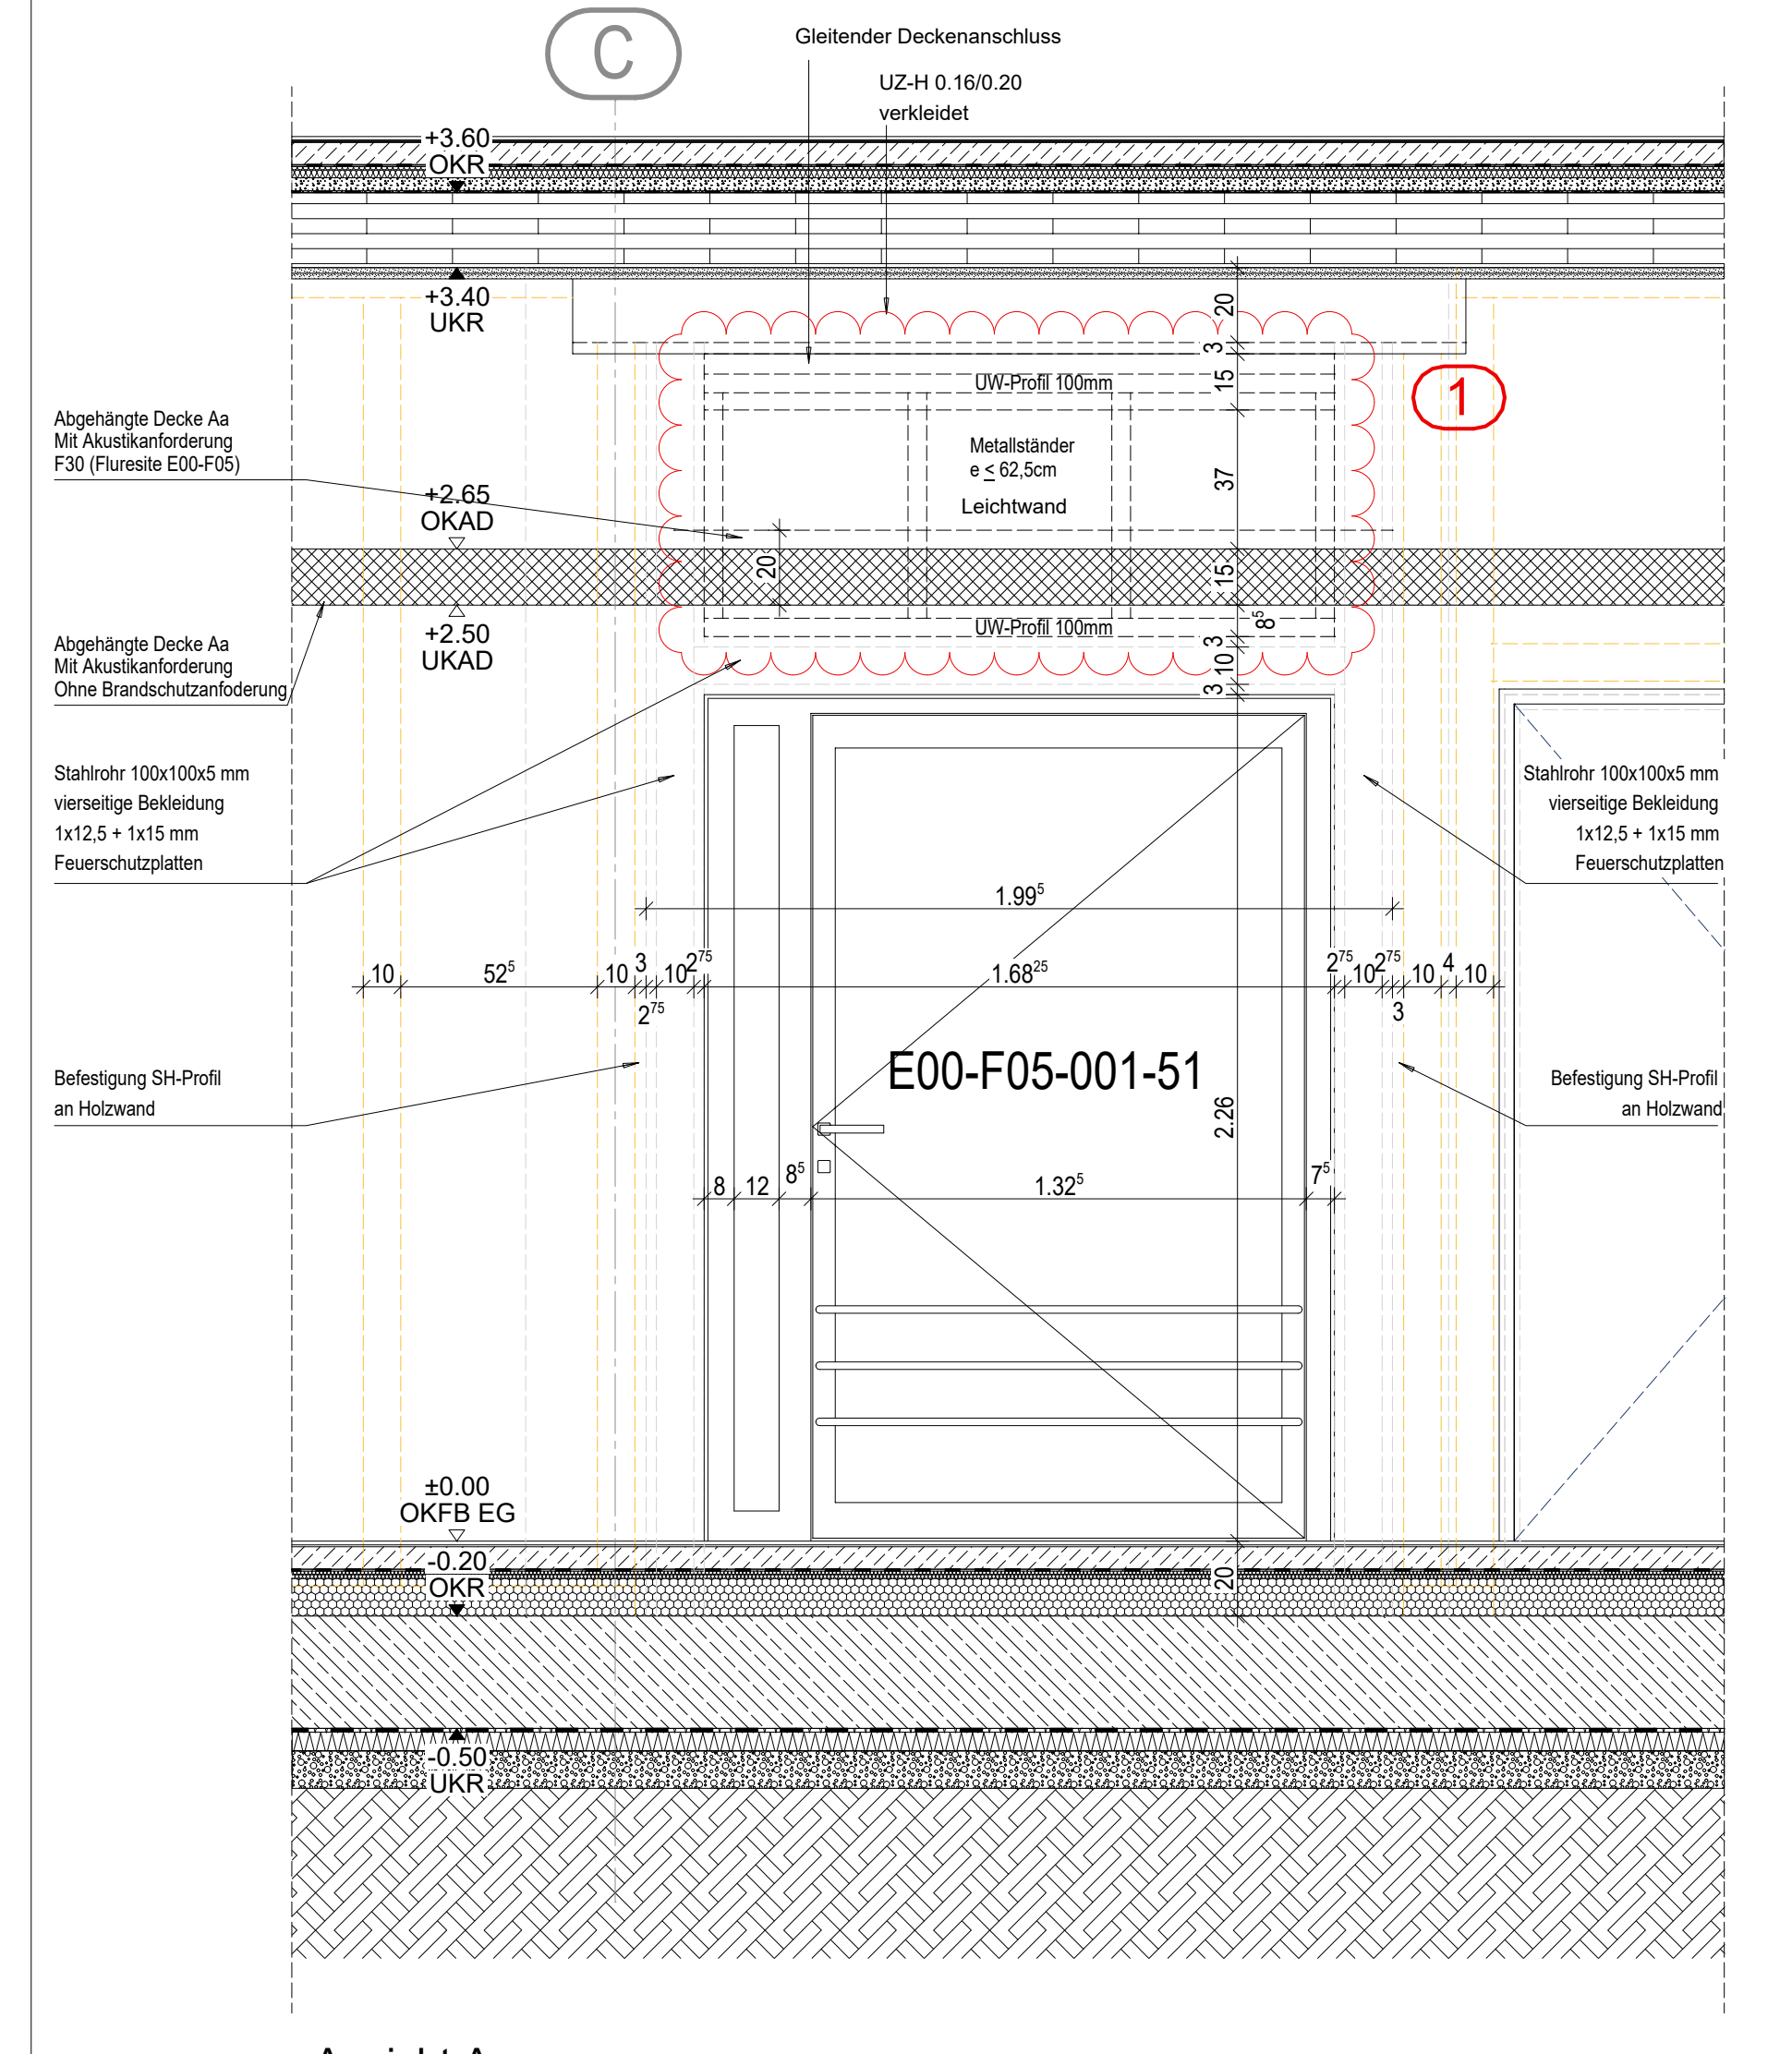
C
Gleitender Deckenanschluss
UZ-H 0.16/0.20 verkleidet
+3.60 OKR
+3.40 UKR
UW-Profil 100mm
Metallständer e ≤ 62,5cm
Leichtwand
1
Abgehängte Decke Aa Mit Akustikanforderung F30 (Fluresite E00-F05)
+2.65 OKAD
+2.50 UKAD
Abgehängte Decke Aa Mit Akustikanforderung Ohne Brandschutzanfoderung
Stahlrohr 100x100x5 mm vierseitige Bekleidung 1x12,5 + 1x15 mm Feuerschutzplatten
1.99⁵
1.68²⁵
E00-F05-001-51
2.26
1.32⁵
Befestigung SH-Profil an Holzwand
±0.00 OKFB EG
-0.20 OKR
-0.50 UKR

Ansicht A

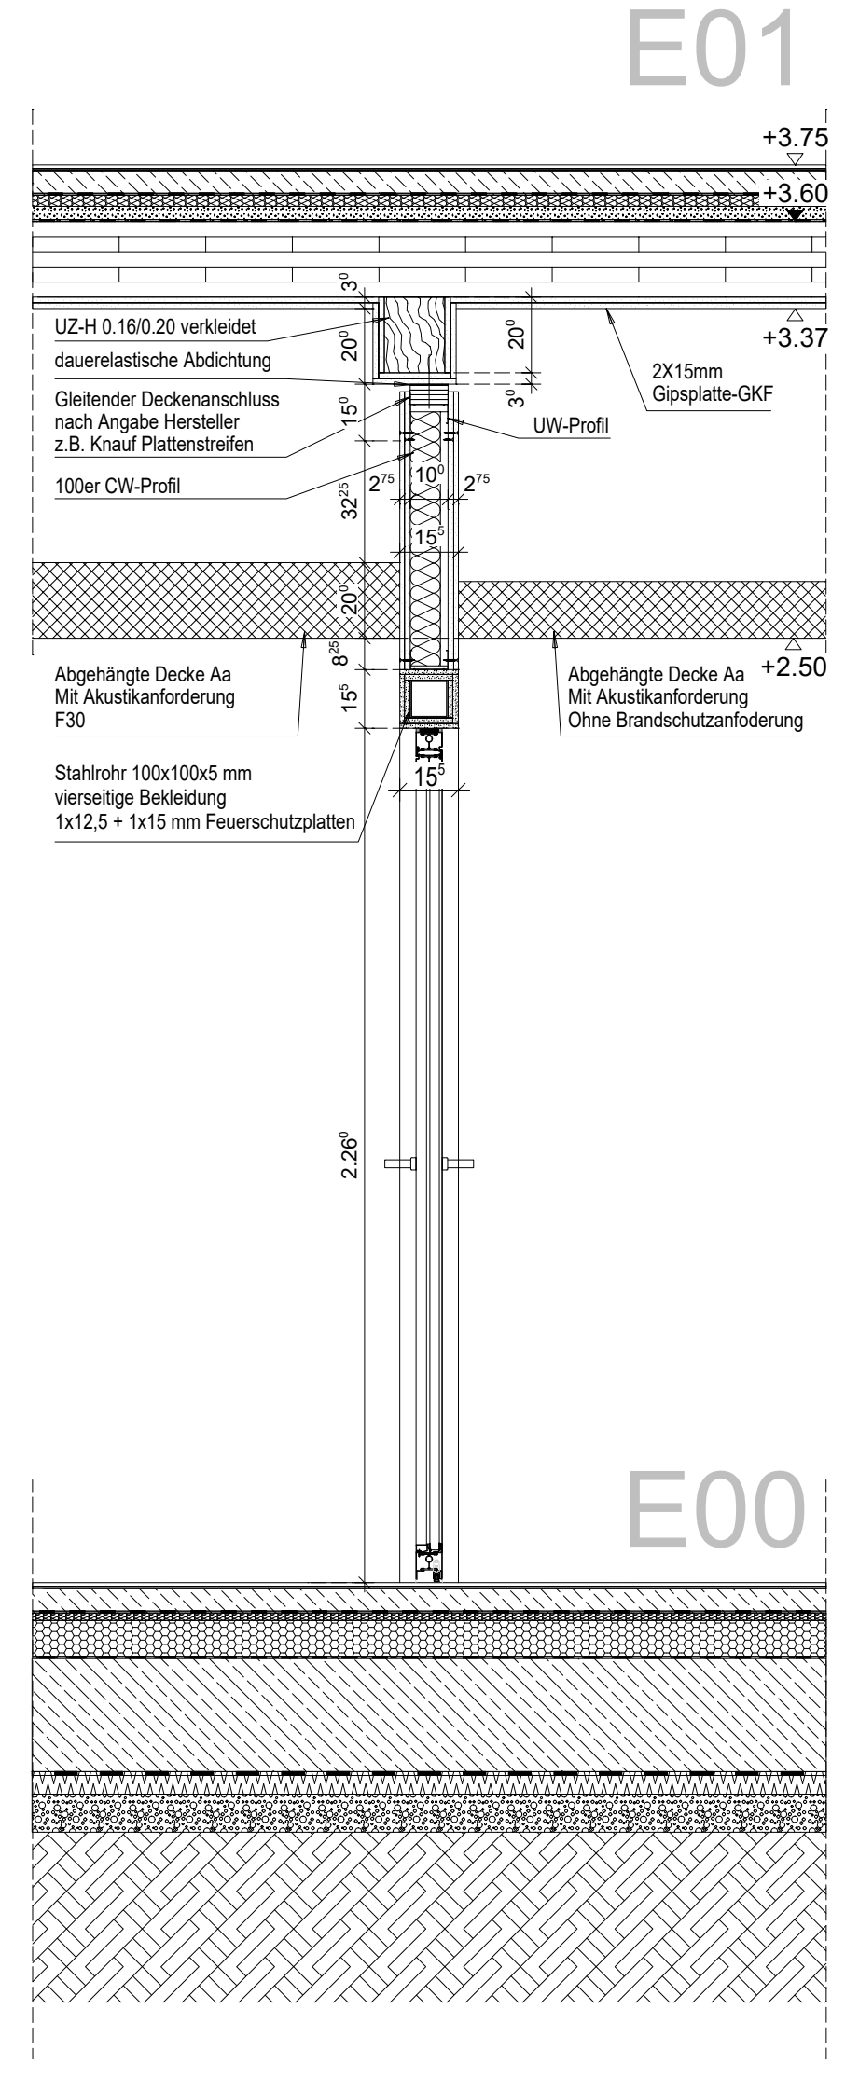
E01
+3.75
+3.60
UZ-H 0.16/0.20 verkleidet
dauerelastische Abdichtung
Gleitender Deckenanschluss nach Angabe Hersteller z.B. Knauf Plattenstreifen
100er CW-Profil
UW-Profil
2X15mm Gipsplatte-GKF
+3.37
Abgehängte Decke Aa Mit Akustikanforderung F30
Abgehängte Decke Aa Mit Akustikanforderung Ohne Brandschutzanforderung
+2.50
Stahlrohr 100x100x5 mm vierseitige Bekleidung 1x12,5 + 1x15 mm Feuerschutzplatten
2.26
E00

Schnitt B

Stahltür E00-F05-002-40 - Sonderfall

Detailverweis gleitender Anschluss SH-Profil
Plan 1684 - Detail 9

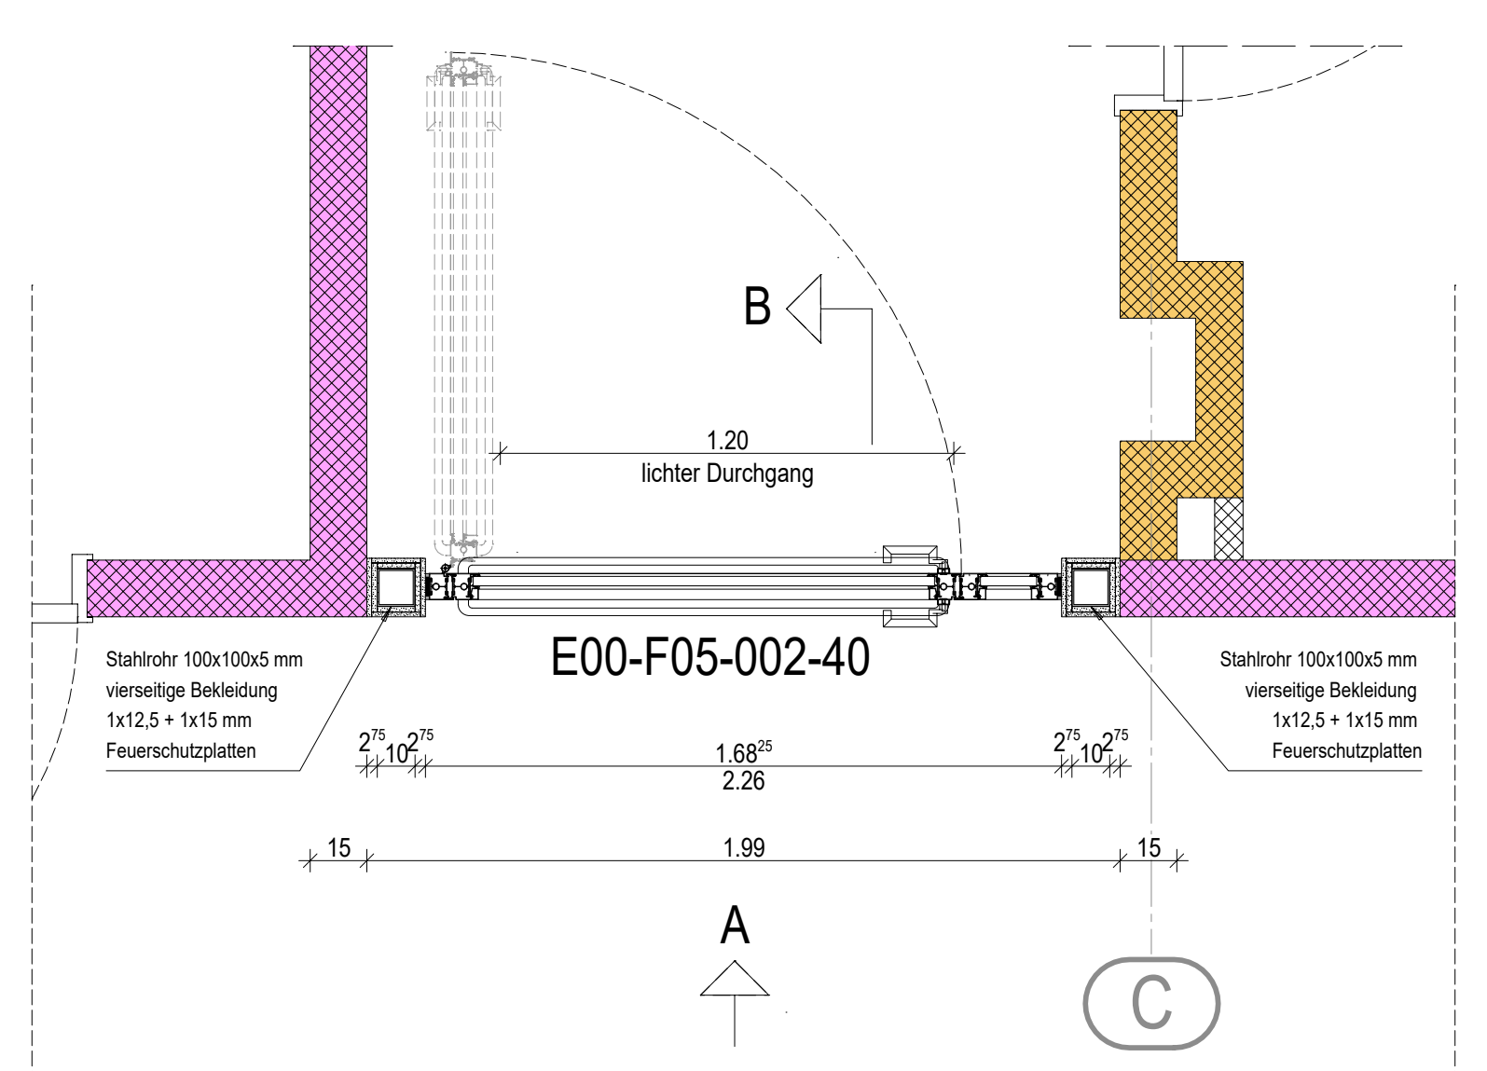
B
1.20
lichter Durchgang
E00-F05-002-40
Stahlrohr 100x100x5 mm vierseitige Bekleidung 1x12,5 + 1x15 mm Feuerschutzplatten
1.99
2.26
A
C

Grundrissausschnitt

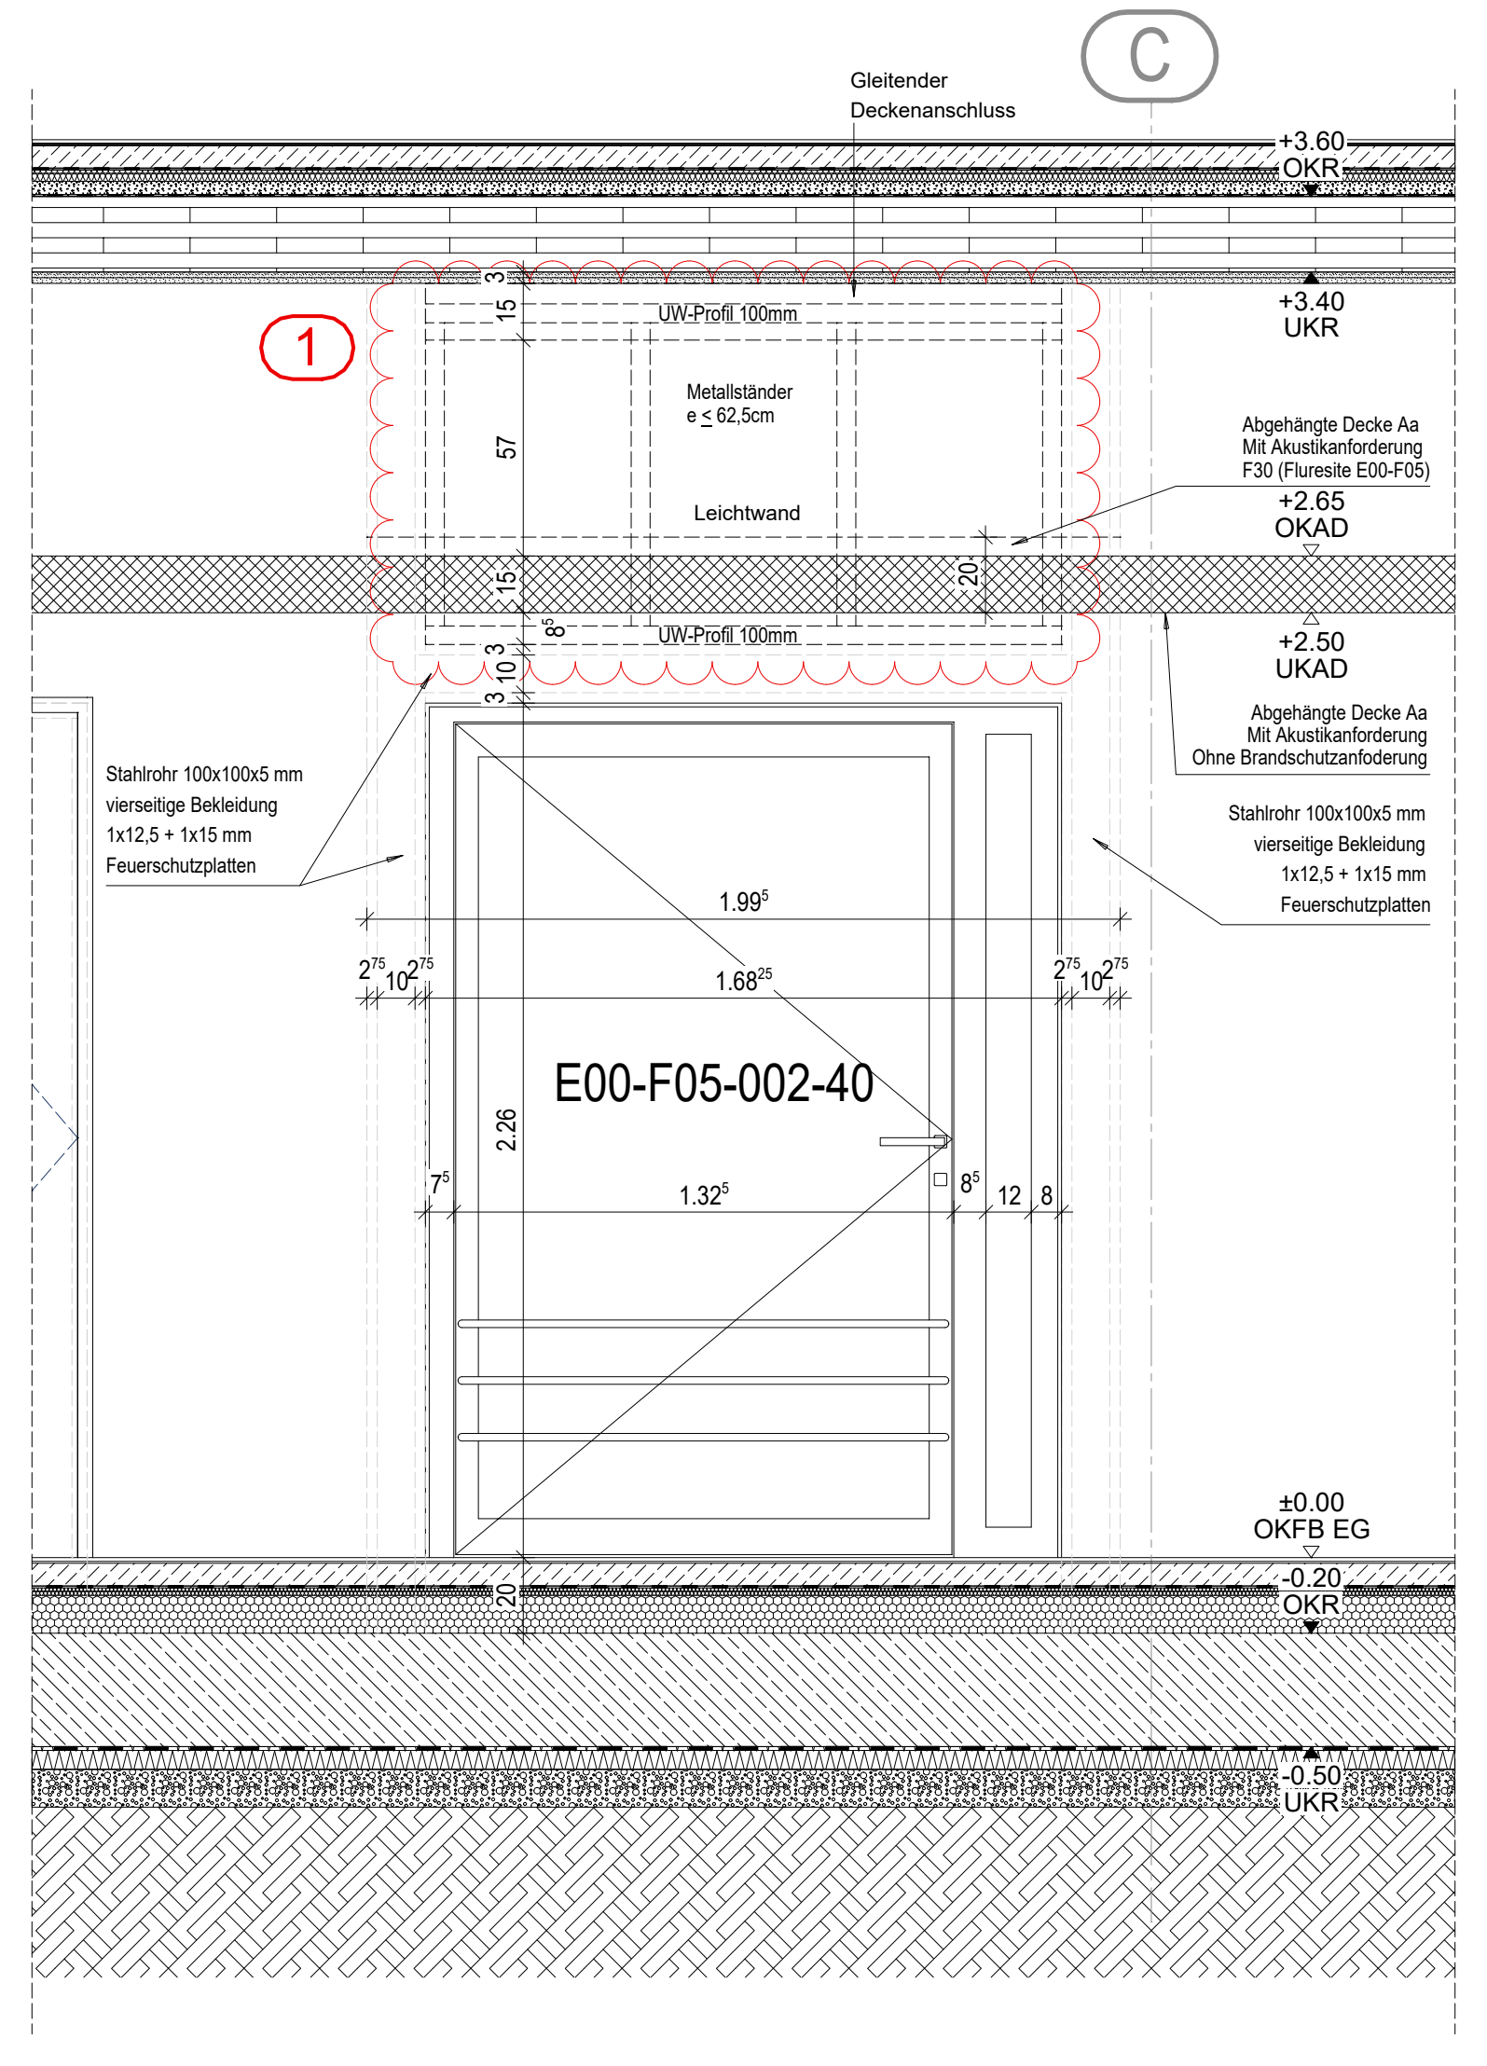
Gleitender Deckenanschluss
C
+3.60 OKR
+3.40 UKR
1
UW-Profil 100mm
Metallständer e ≤ 62,5cm
Leichtwand
Abgehängte Decke Aa Mit Akustikanforderung F30 (Fluresite E00-F05)
+2.65 OKAD
+2.50 UKAD
Abgehängte Decke Aa Mit Akustikanforderung Ohne Brandschutzanforderung
Stahlrohr 100x100x5 mm vierseitige Bekleidung 1x12,5 + 1x15 mm Feuerschutzplatten
1.99⁵
1.68²⁵
E00-F05-002-40
2.26
1.32⁵
±0.00 OKFB EG
-0.20 OKR
-0.50 UKR

Ansicht A

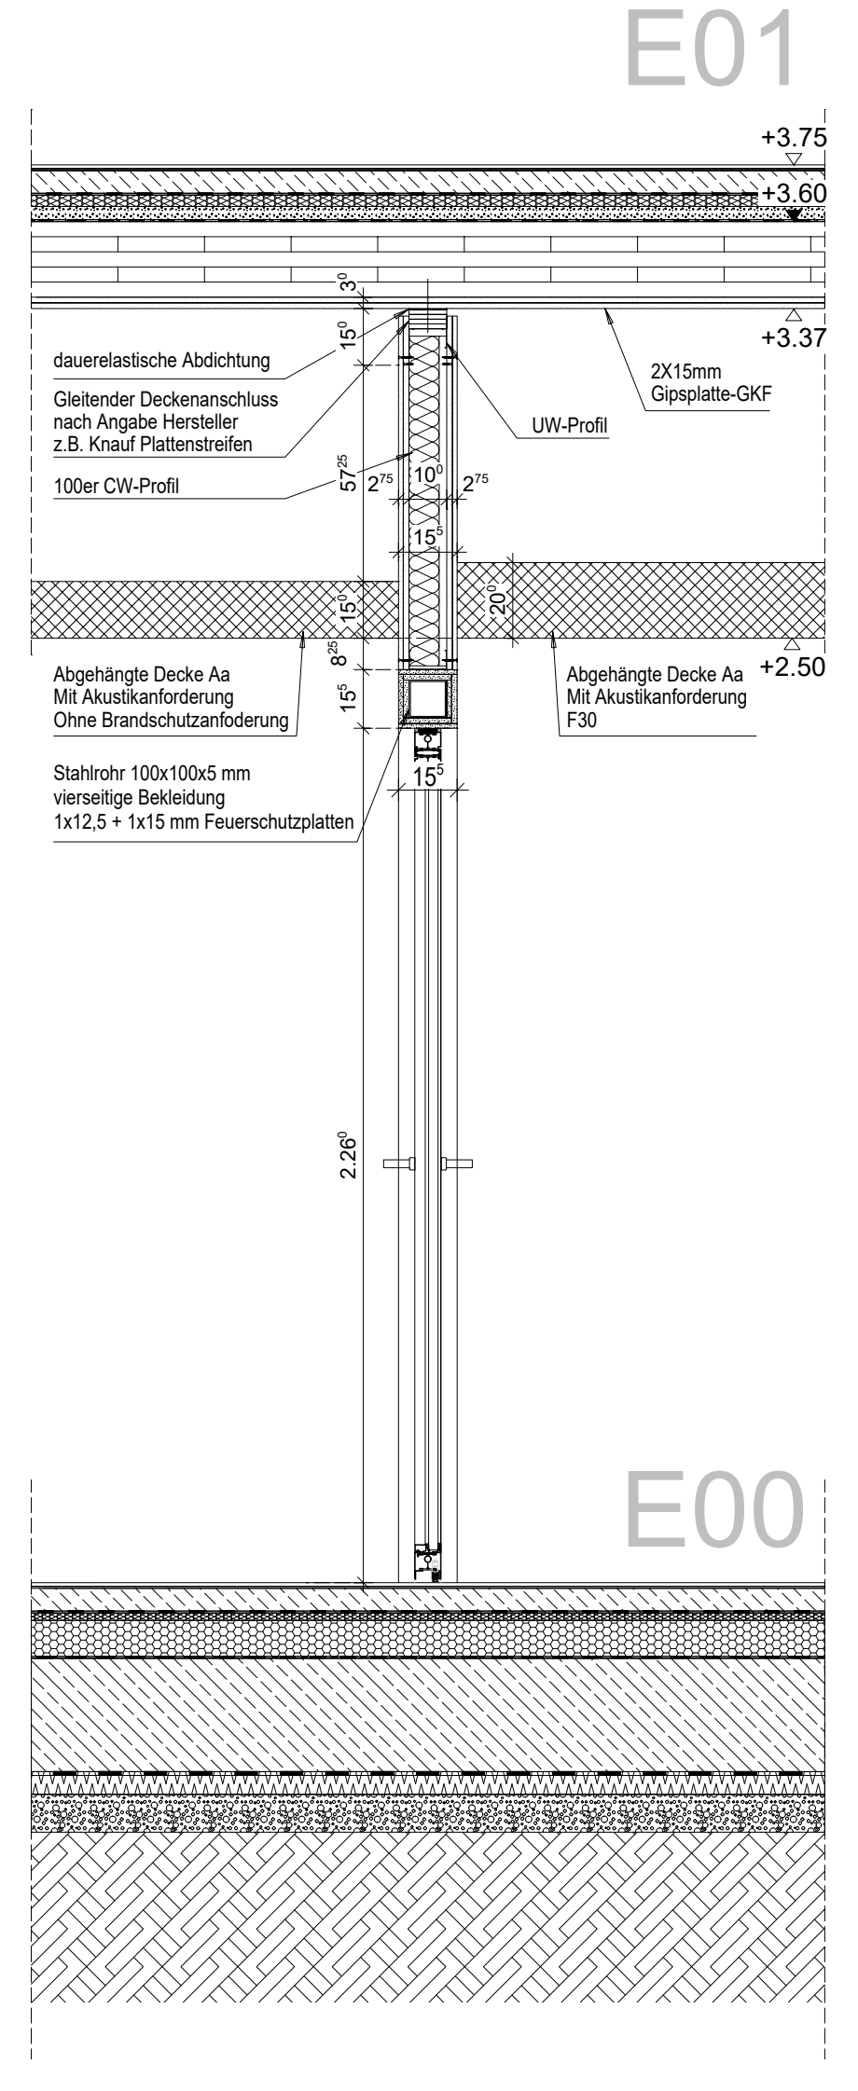
E01
+3.75
+3.60
dauerelastische Abdichtung
Gleitender Deckenanschluss nach Angabe Hersteller z.B. Knauf Plattenstreifen
100er CW-Profil
UW-Profil
2X15mm Gipsplatte-GKF
+3.37
Abgehängte Decke Aa Mit Akustikanforderung Ohne Brandschutzanforderung
Abgehängte Decke Aa Mit Akustikanforderung F30
+2.50
Stahlrohr 100x100x5 mm vierseitige Bekleidung 1x12,5 + 1x15 mm Feuerschutzplatten
2.26
E00

Schnitt B

Stahltür E00-F03-002-22

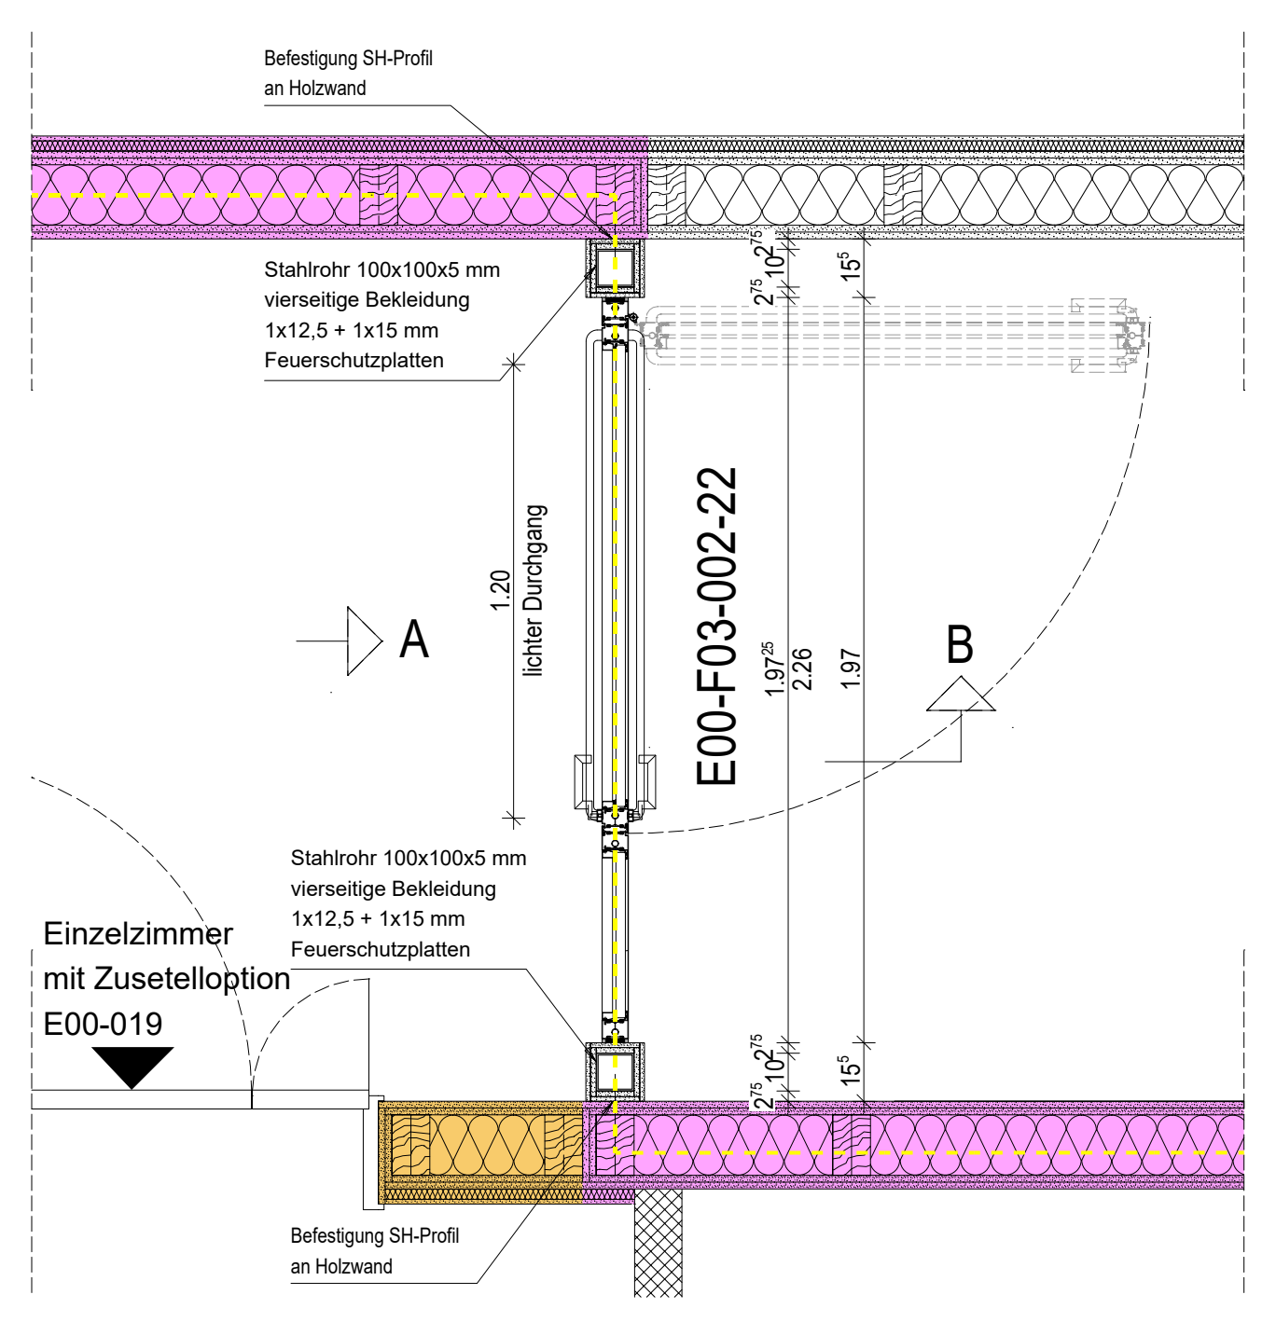
Befestigung SH-Profil an Holzwand
Stahlrohr 100x100x5 mm vierseitige Bekleidung 1x12,5 + 1x15 mm Feuerschutzplatten
A
B
E00-F03-002-22
Einzelzimmer mit Zusatzoption E00-019

Grundrissausschnitt

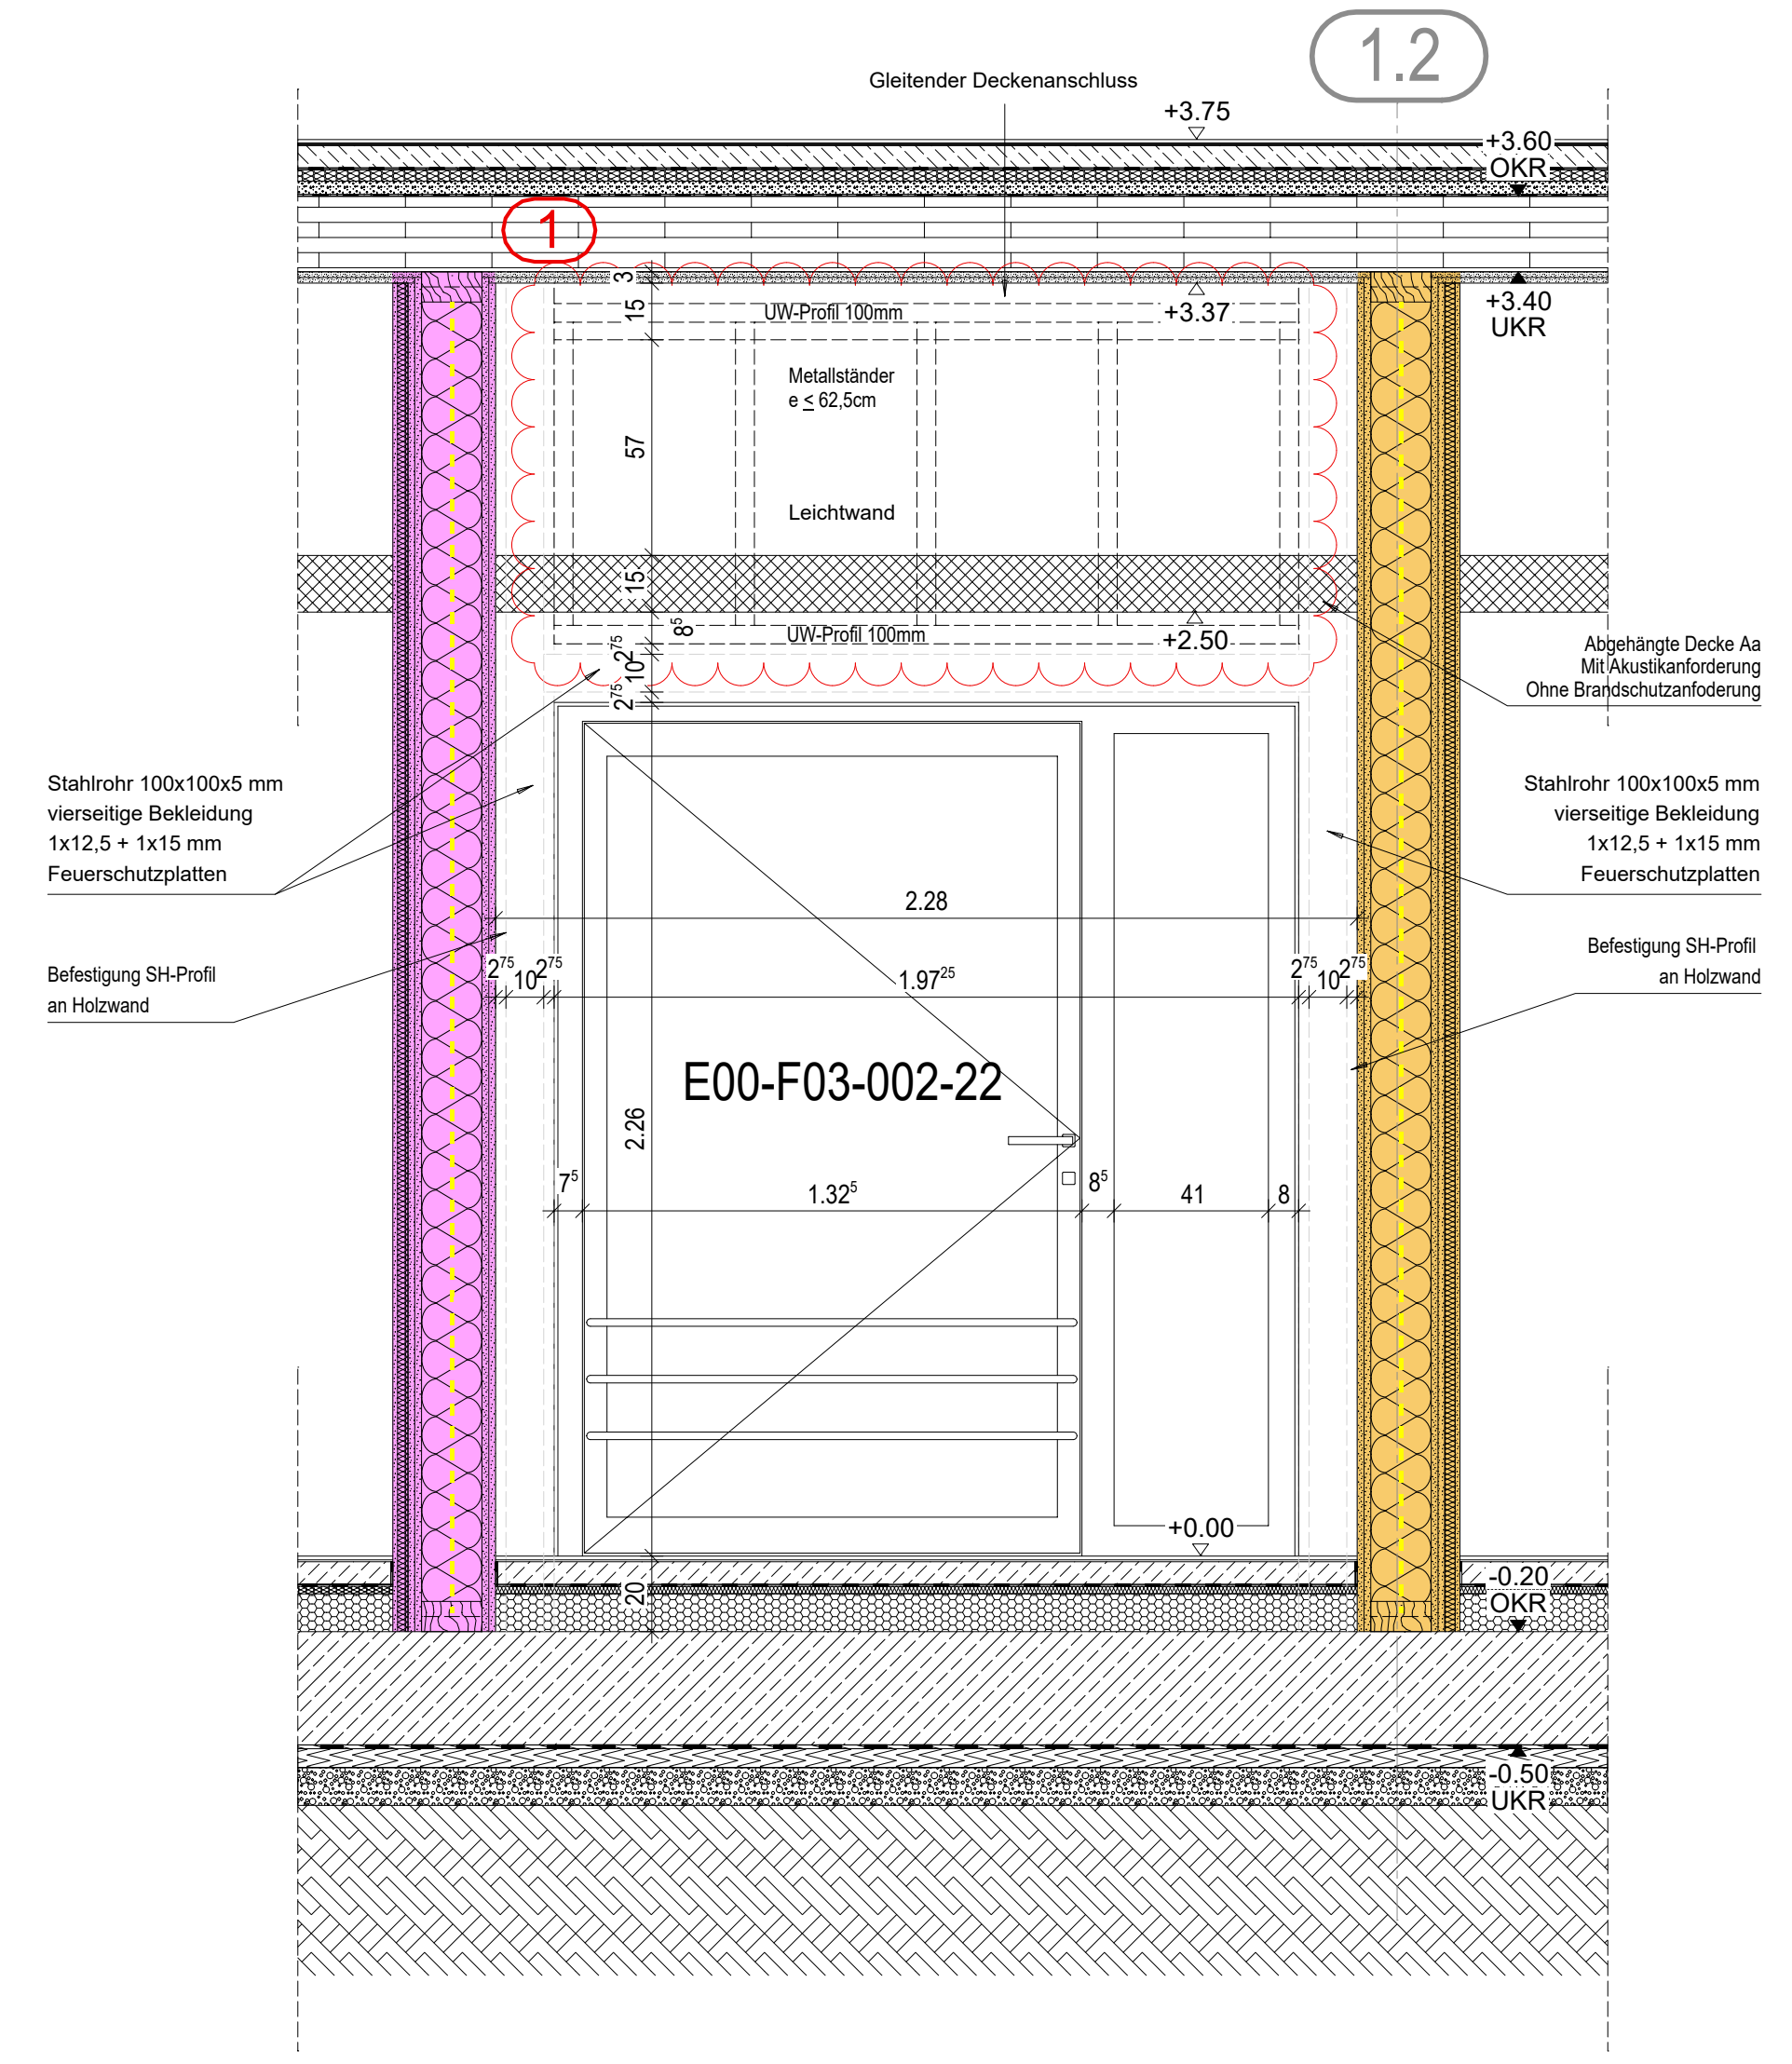
Gleitender Deckenanschluss
1.2
1
+3.60
+3.40 UKR
Abgehängte Decke Aa Ohne Akustikanforderung Ohne Brandschutzanforderung
+2.50
Stahlrohr 100x100x5 mm vierseitige Bekleidung 1x12,5 + 1x15 mm Feuerschutzplatten
Befestigung SH-Profil an Holzwand
2.26
E00-F03-002-22
1.32⁵
±0.00

Ansicht A

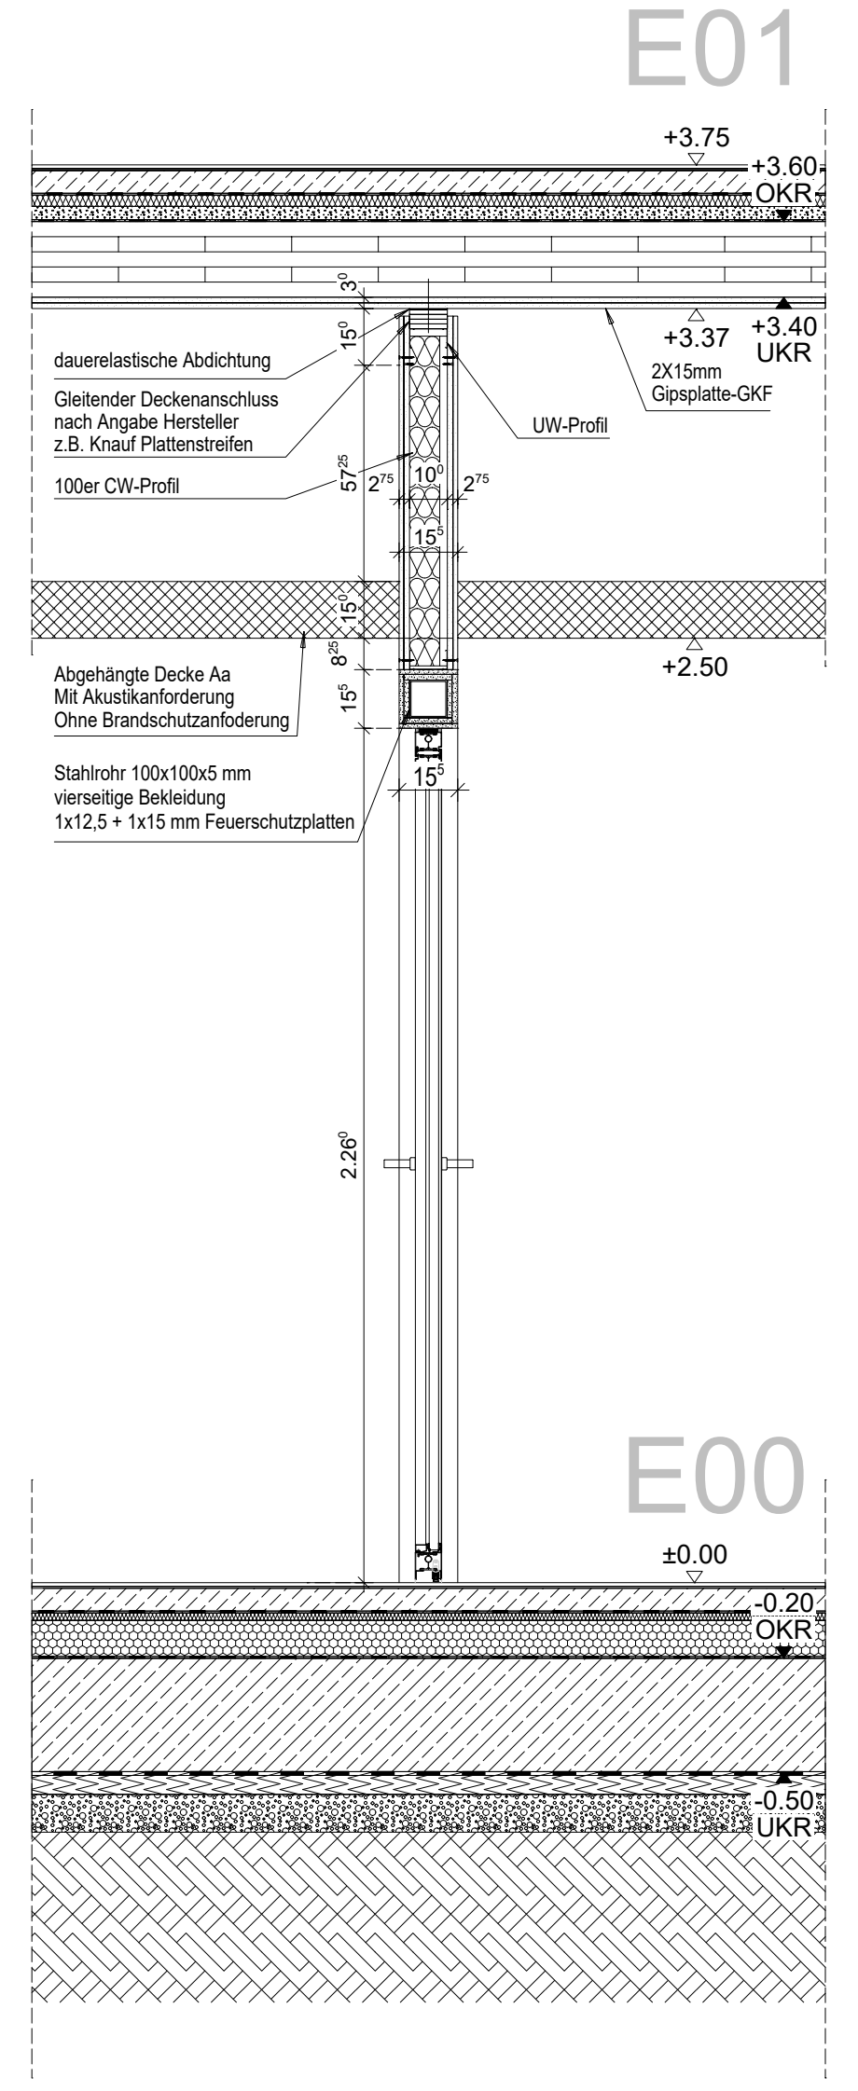

Schnitt B

Stahltür E00-F03-001-69

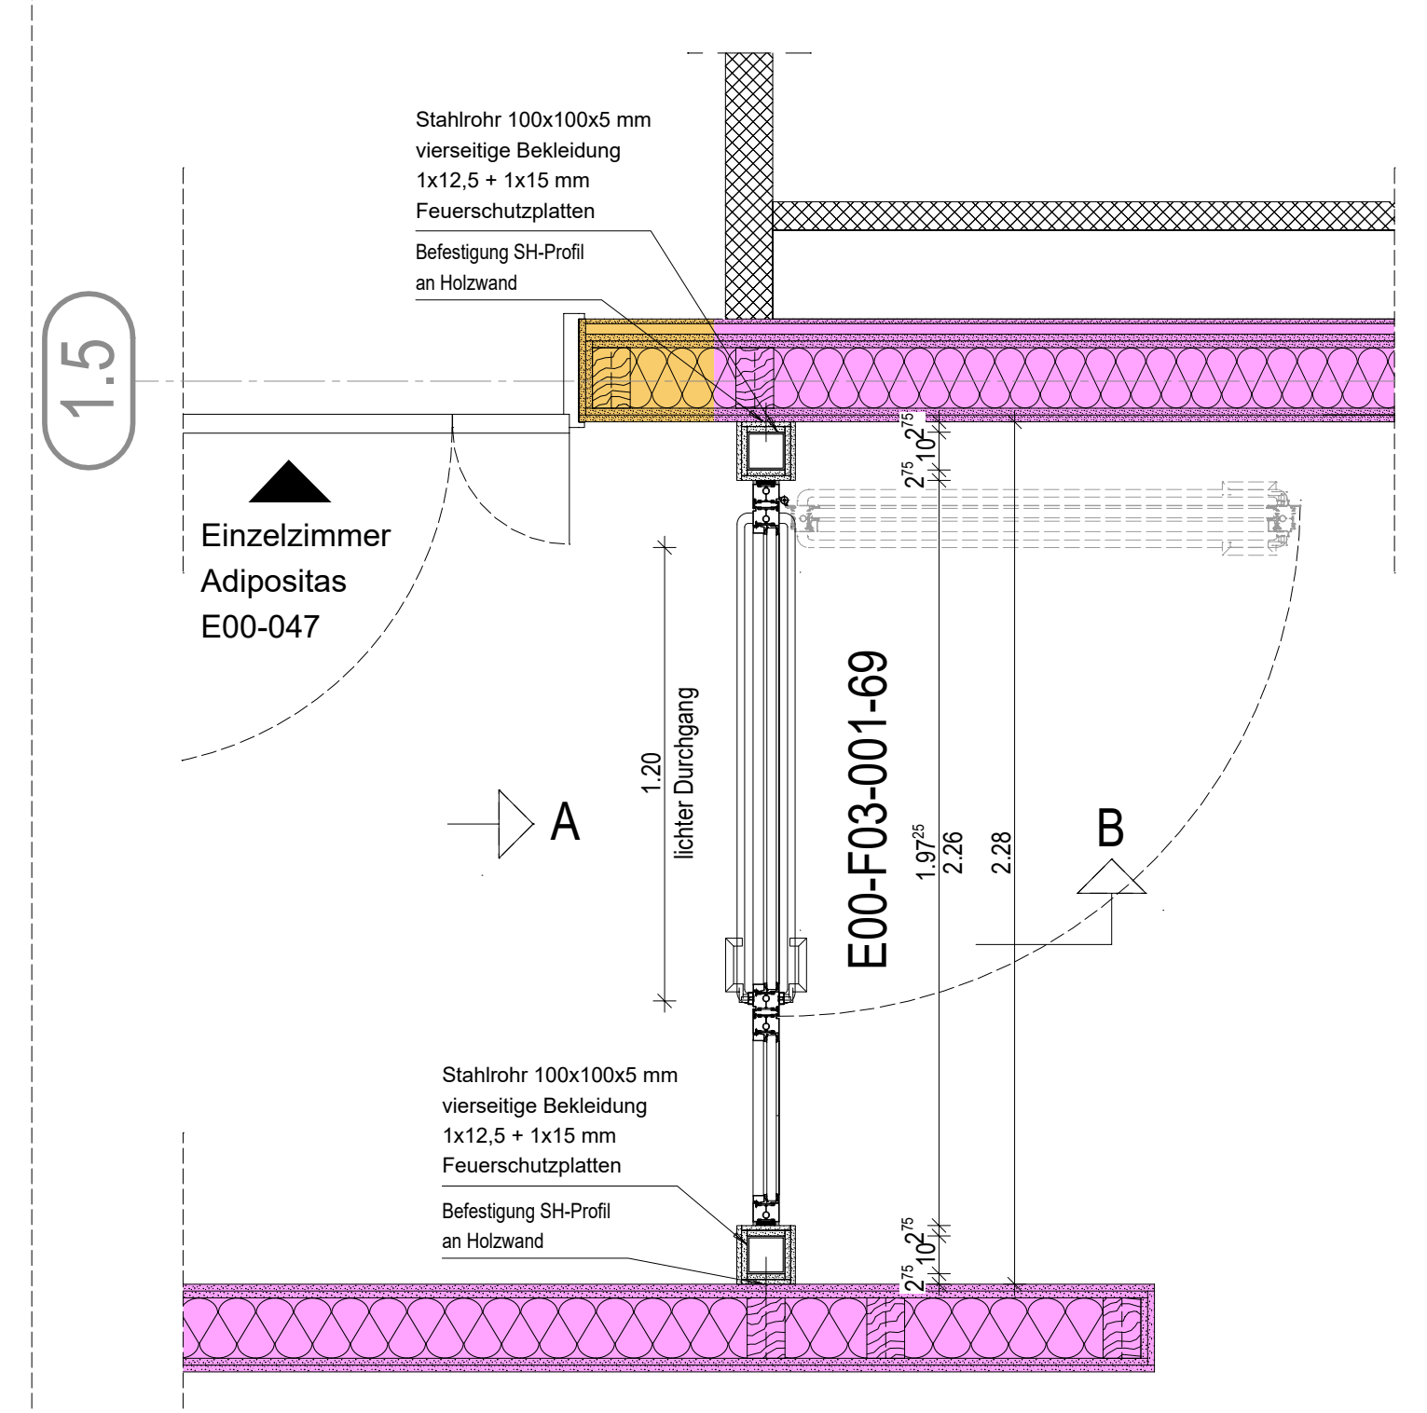
1.5
Einzelzimmer Adipositas E00-047
Befestigung SH-Profil an Holzwand
Stahlrohr 100x100x5 mm vierseitige Bekleidung 1x12,5 + 1x15 mm Feuerschutzplatten
A
B
E00-F03-001-69

Grundrissausschnitt

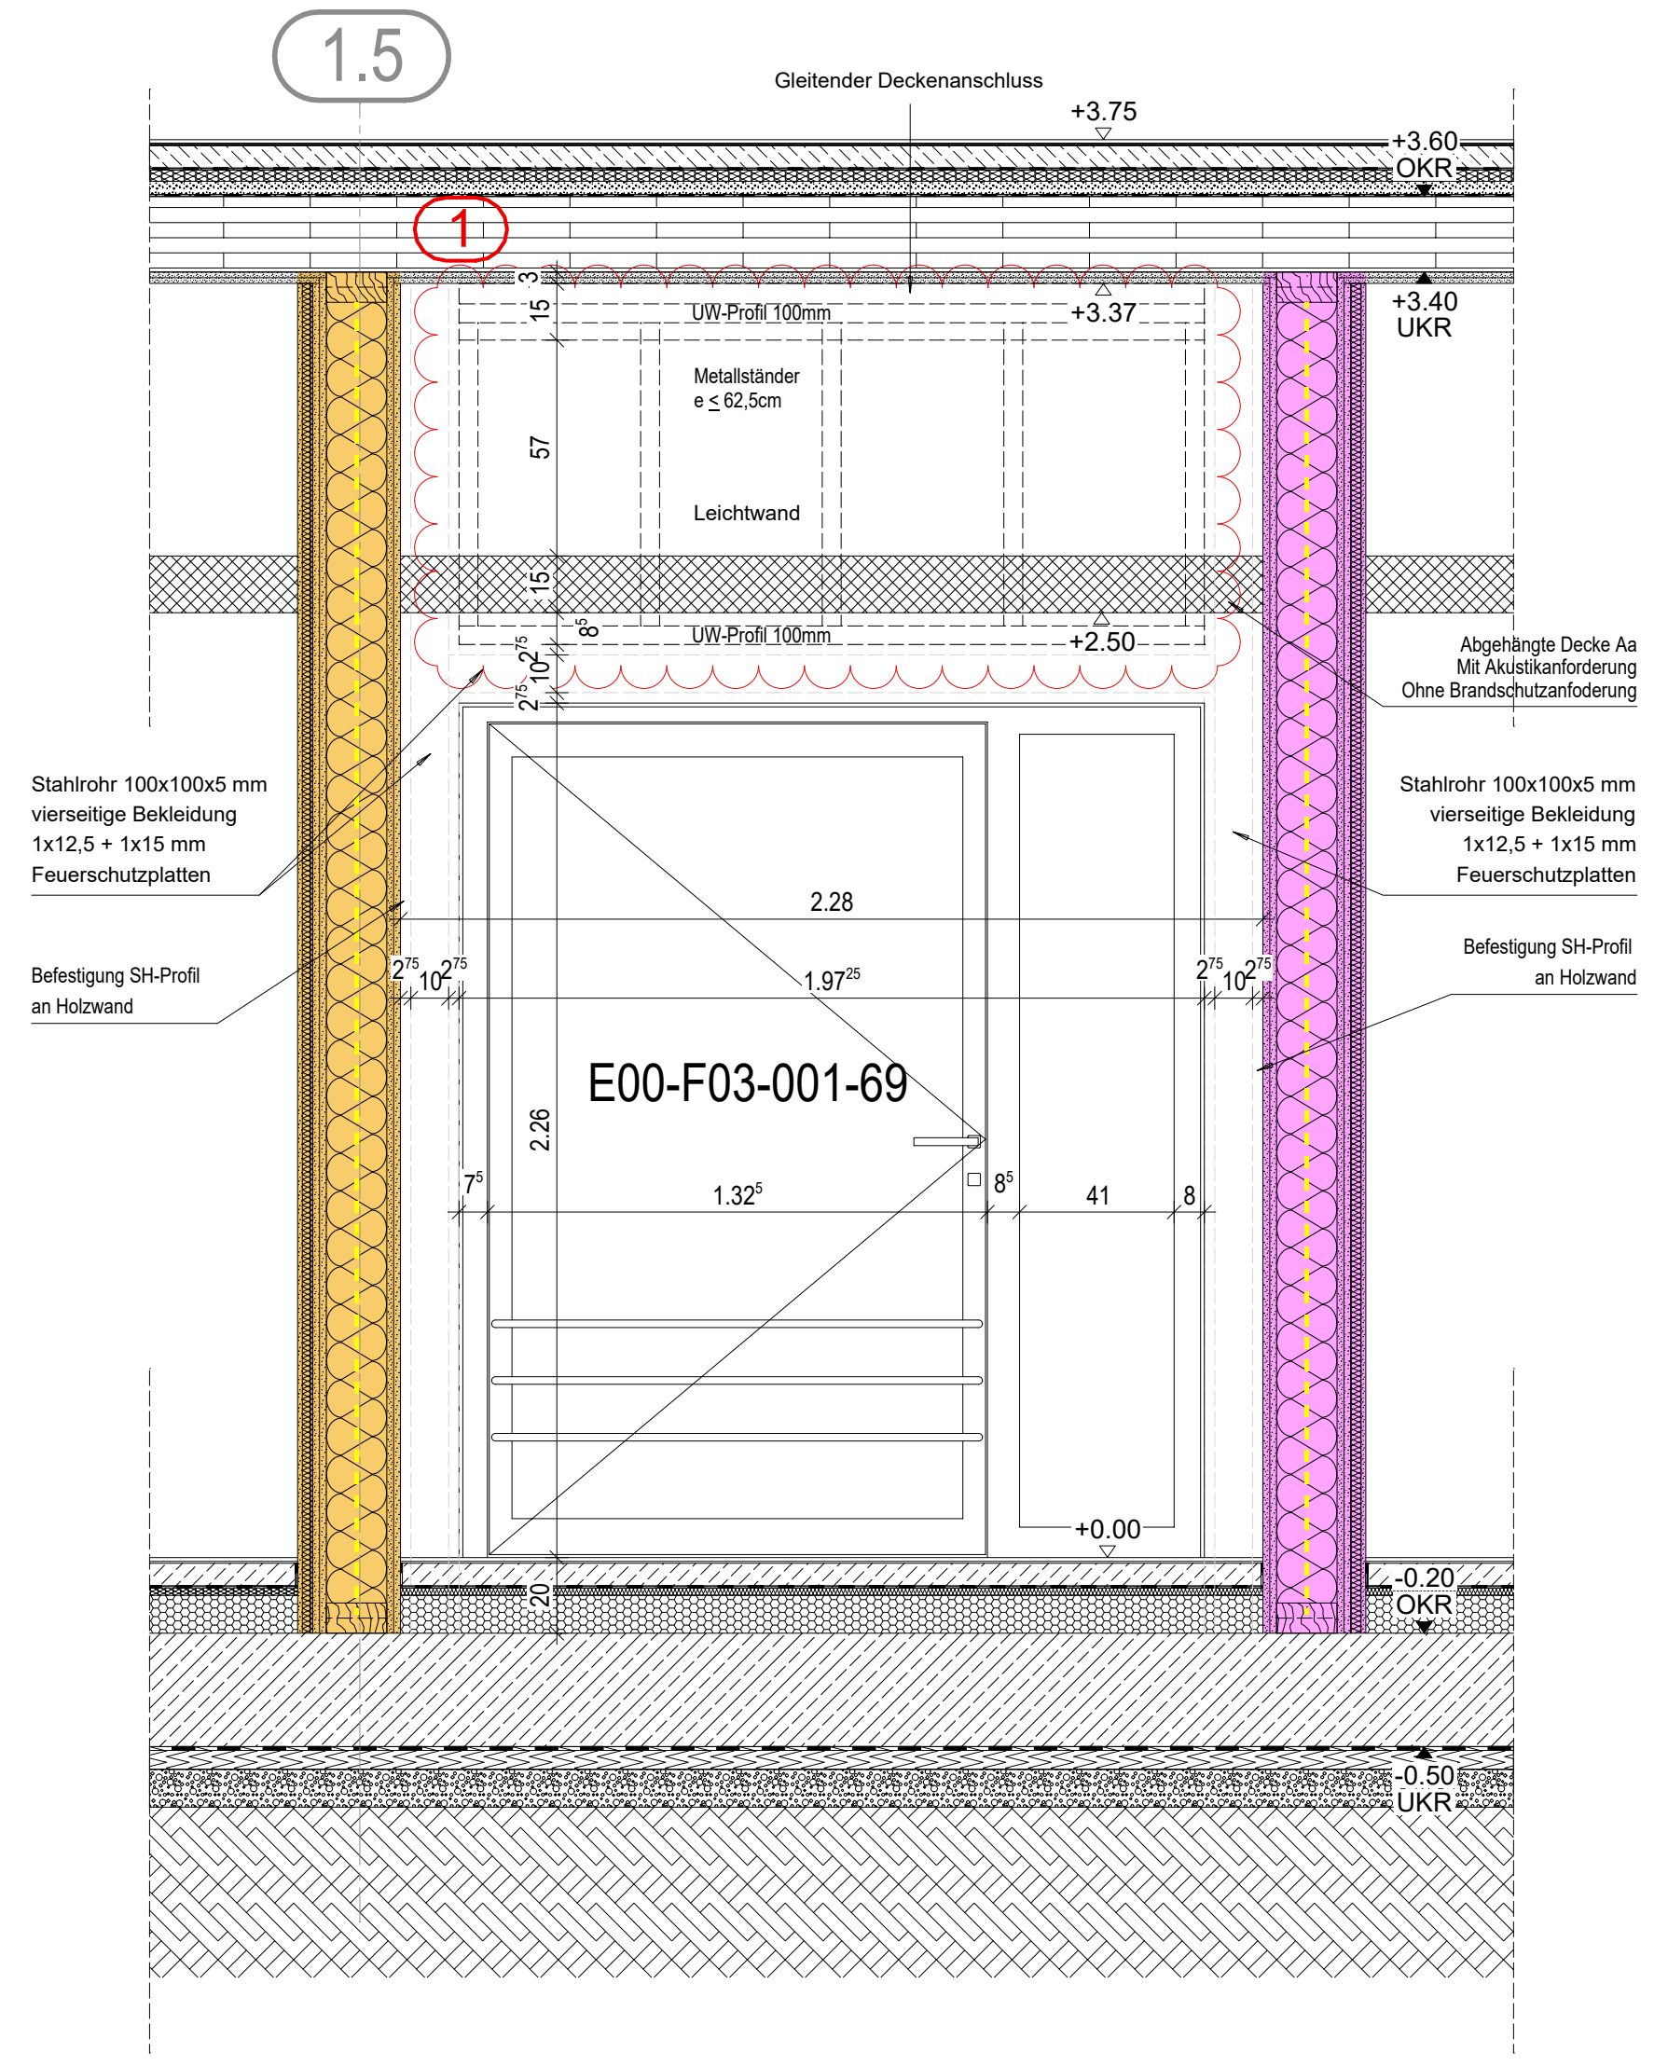
1.5
Gleitender Deckenanschluss
1
+3.60
+3.40 UKR
+2.50
Stahlrohr 100x100x5 mm vierseitige Bekleidung 1x12,5 + 1x15 mm Feuerschutzplatten
Befestigung SH-Profil an Holzwand
2.26
E00-F03-001-69
1.32⁵
±0.00

Ansicht A

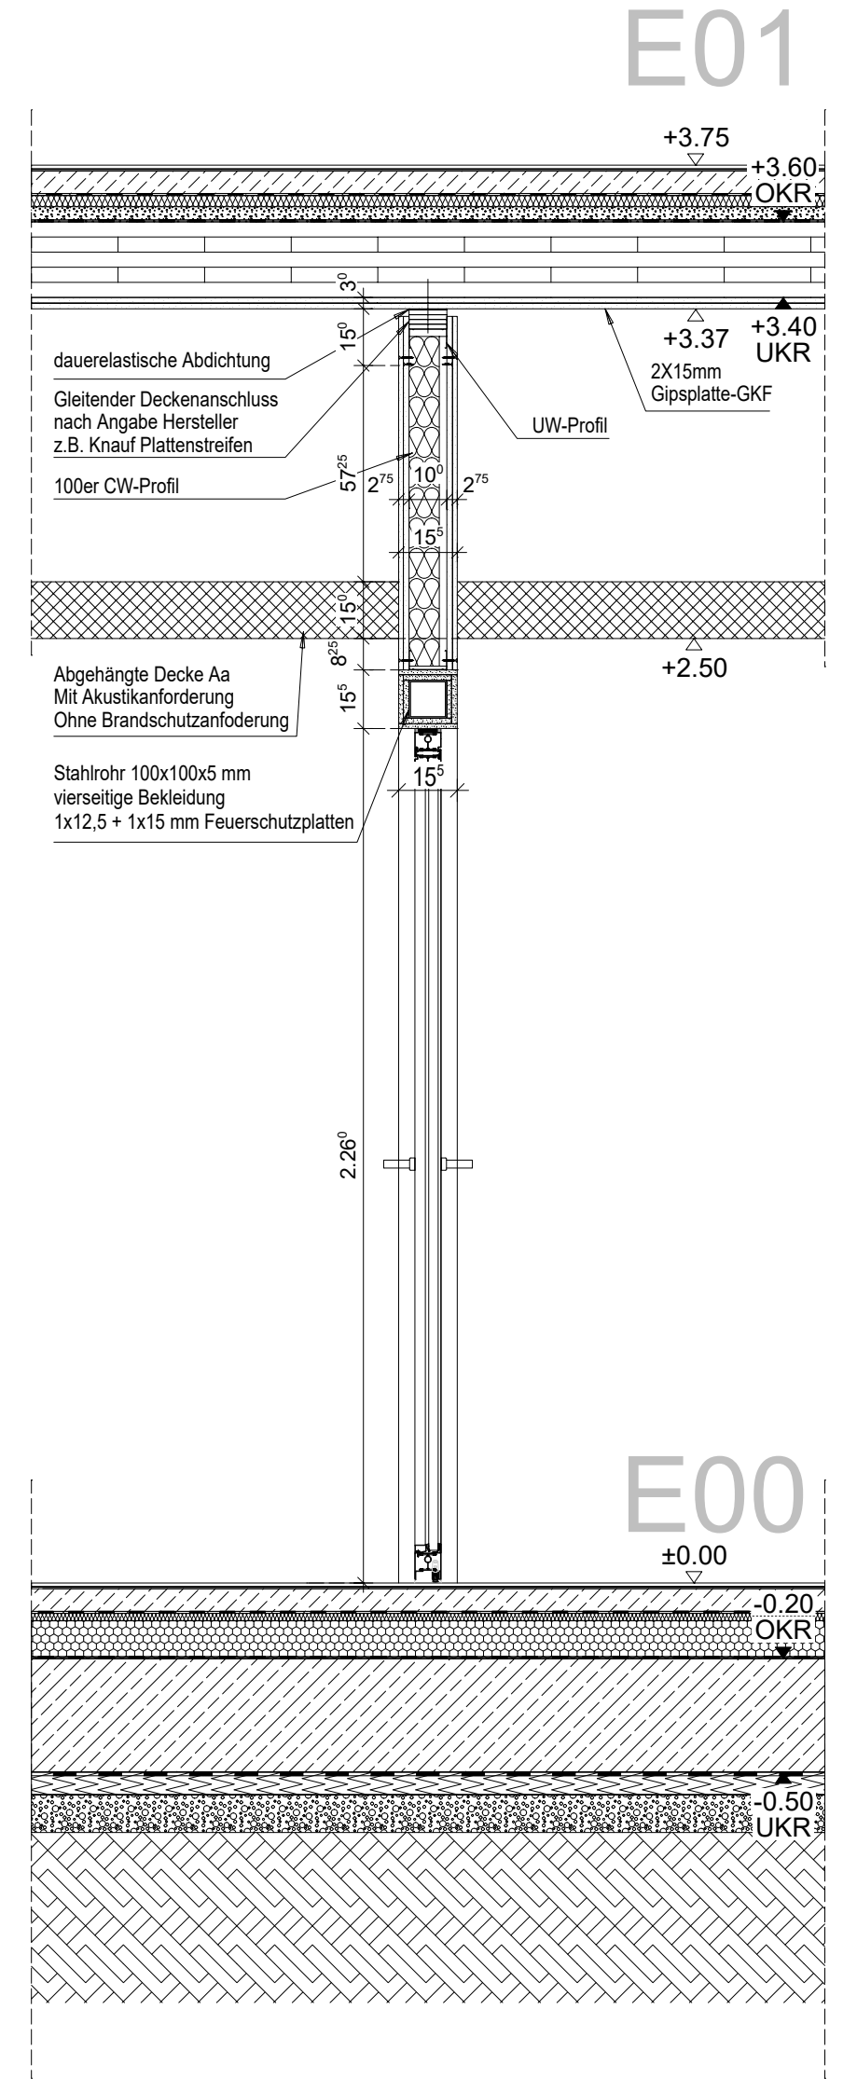

Schnitt B

Stahltür E00-F03-001-164

Detailverweis Tür in Brandwand
siehe Plan 1684 - Detail 1

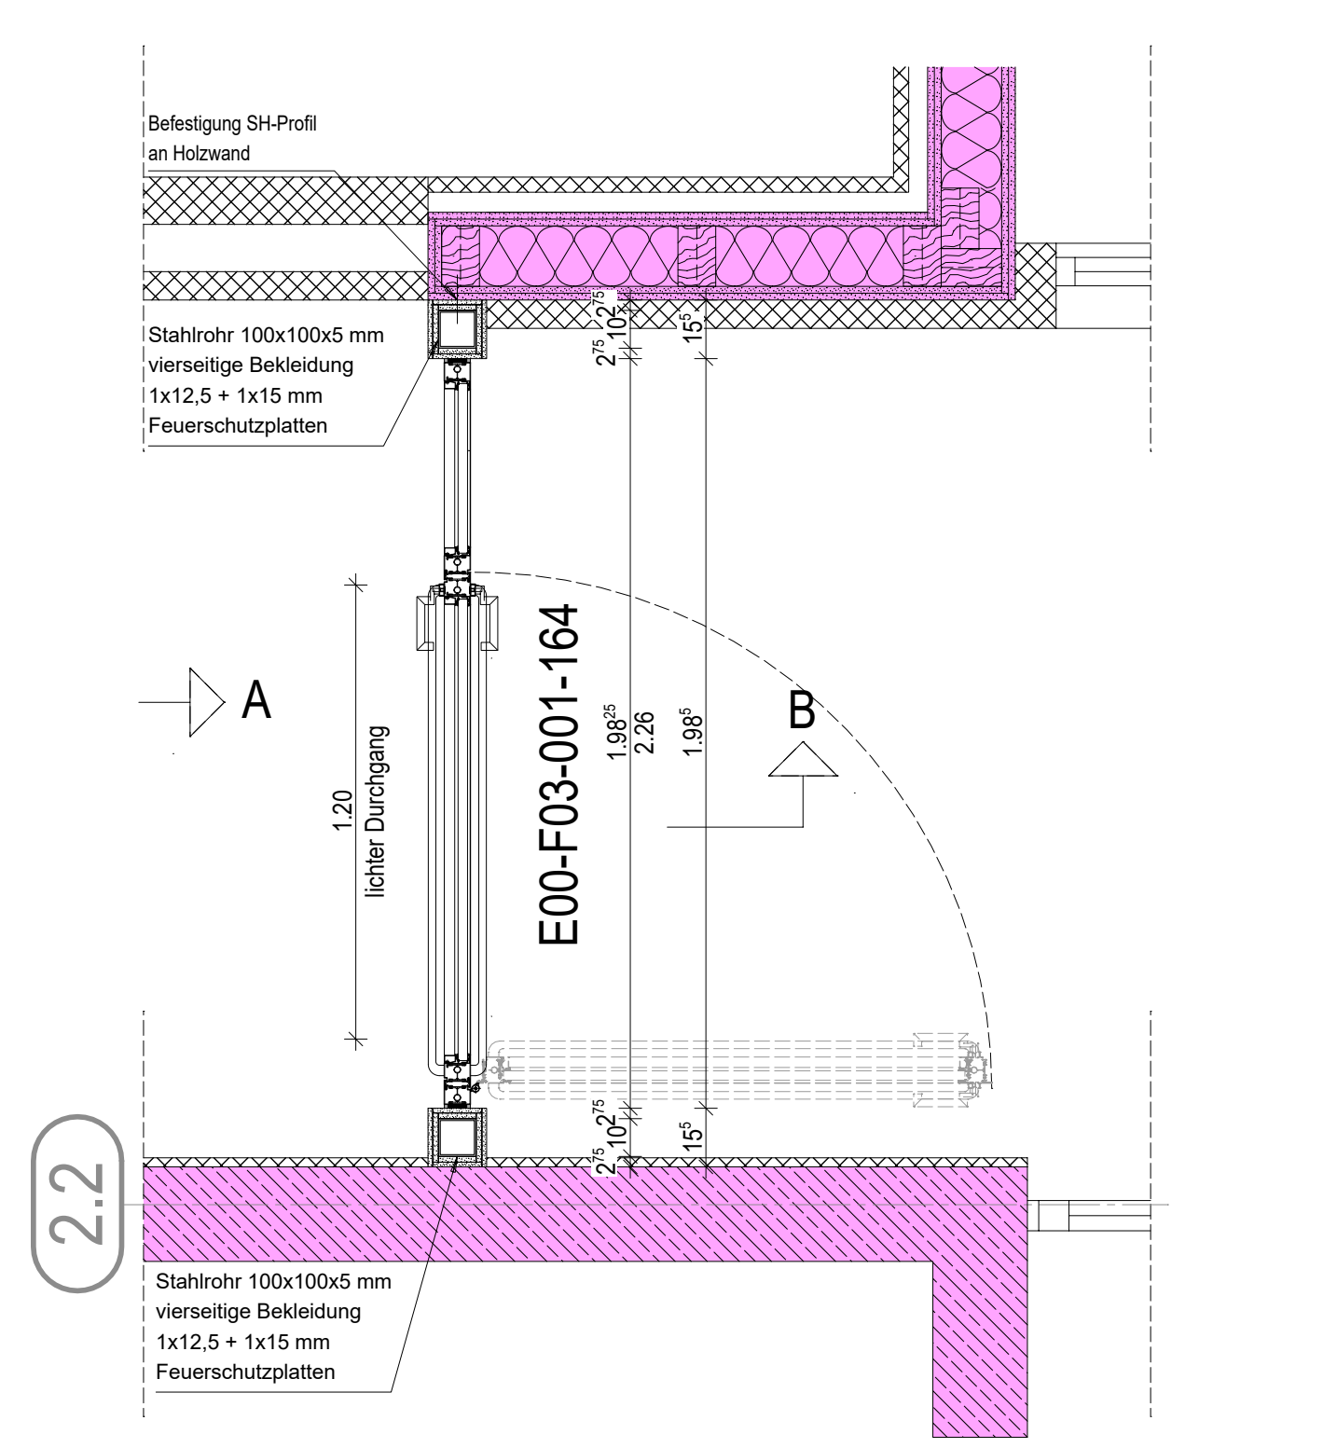
Befestigung SH-Profil an Holzwand
Stahlrohr 100x100x5 mm vierseitige Bekleidung 1x12,5 + 1x15 mm Feuerschutzplatten
A
B
E00-F03-001-164
2.2

Grundrissausschnitt

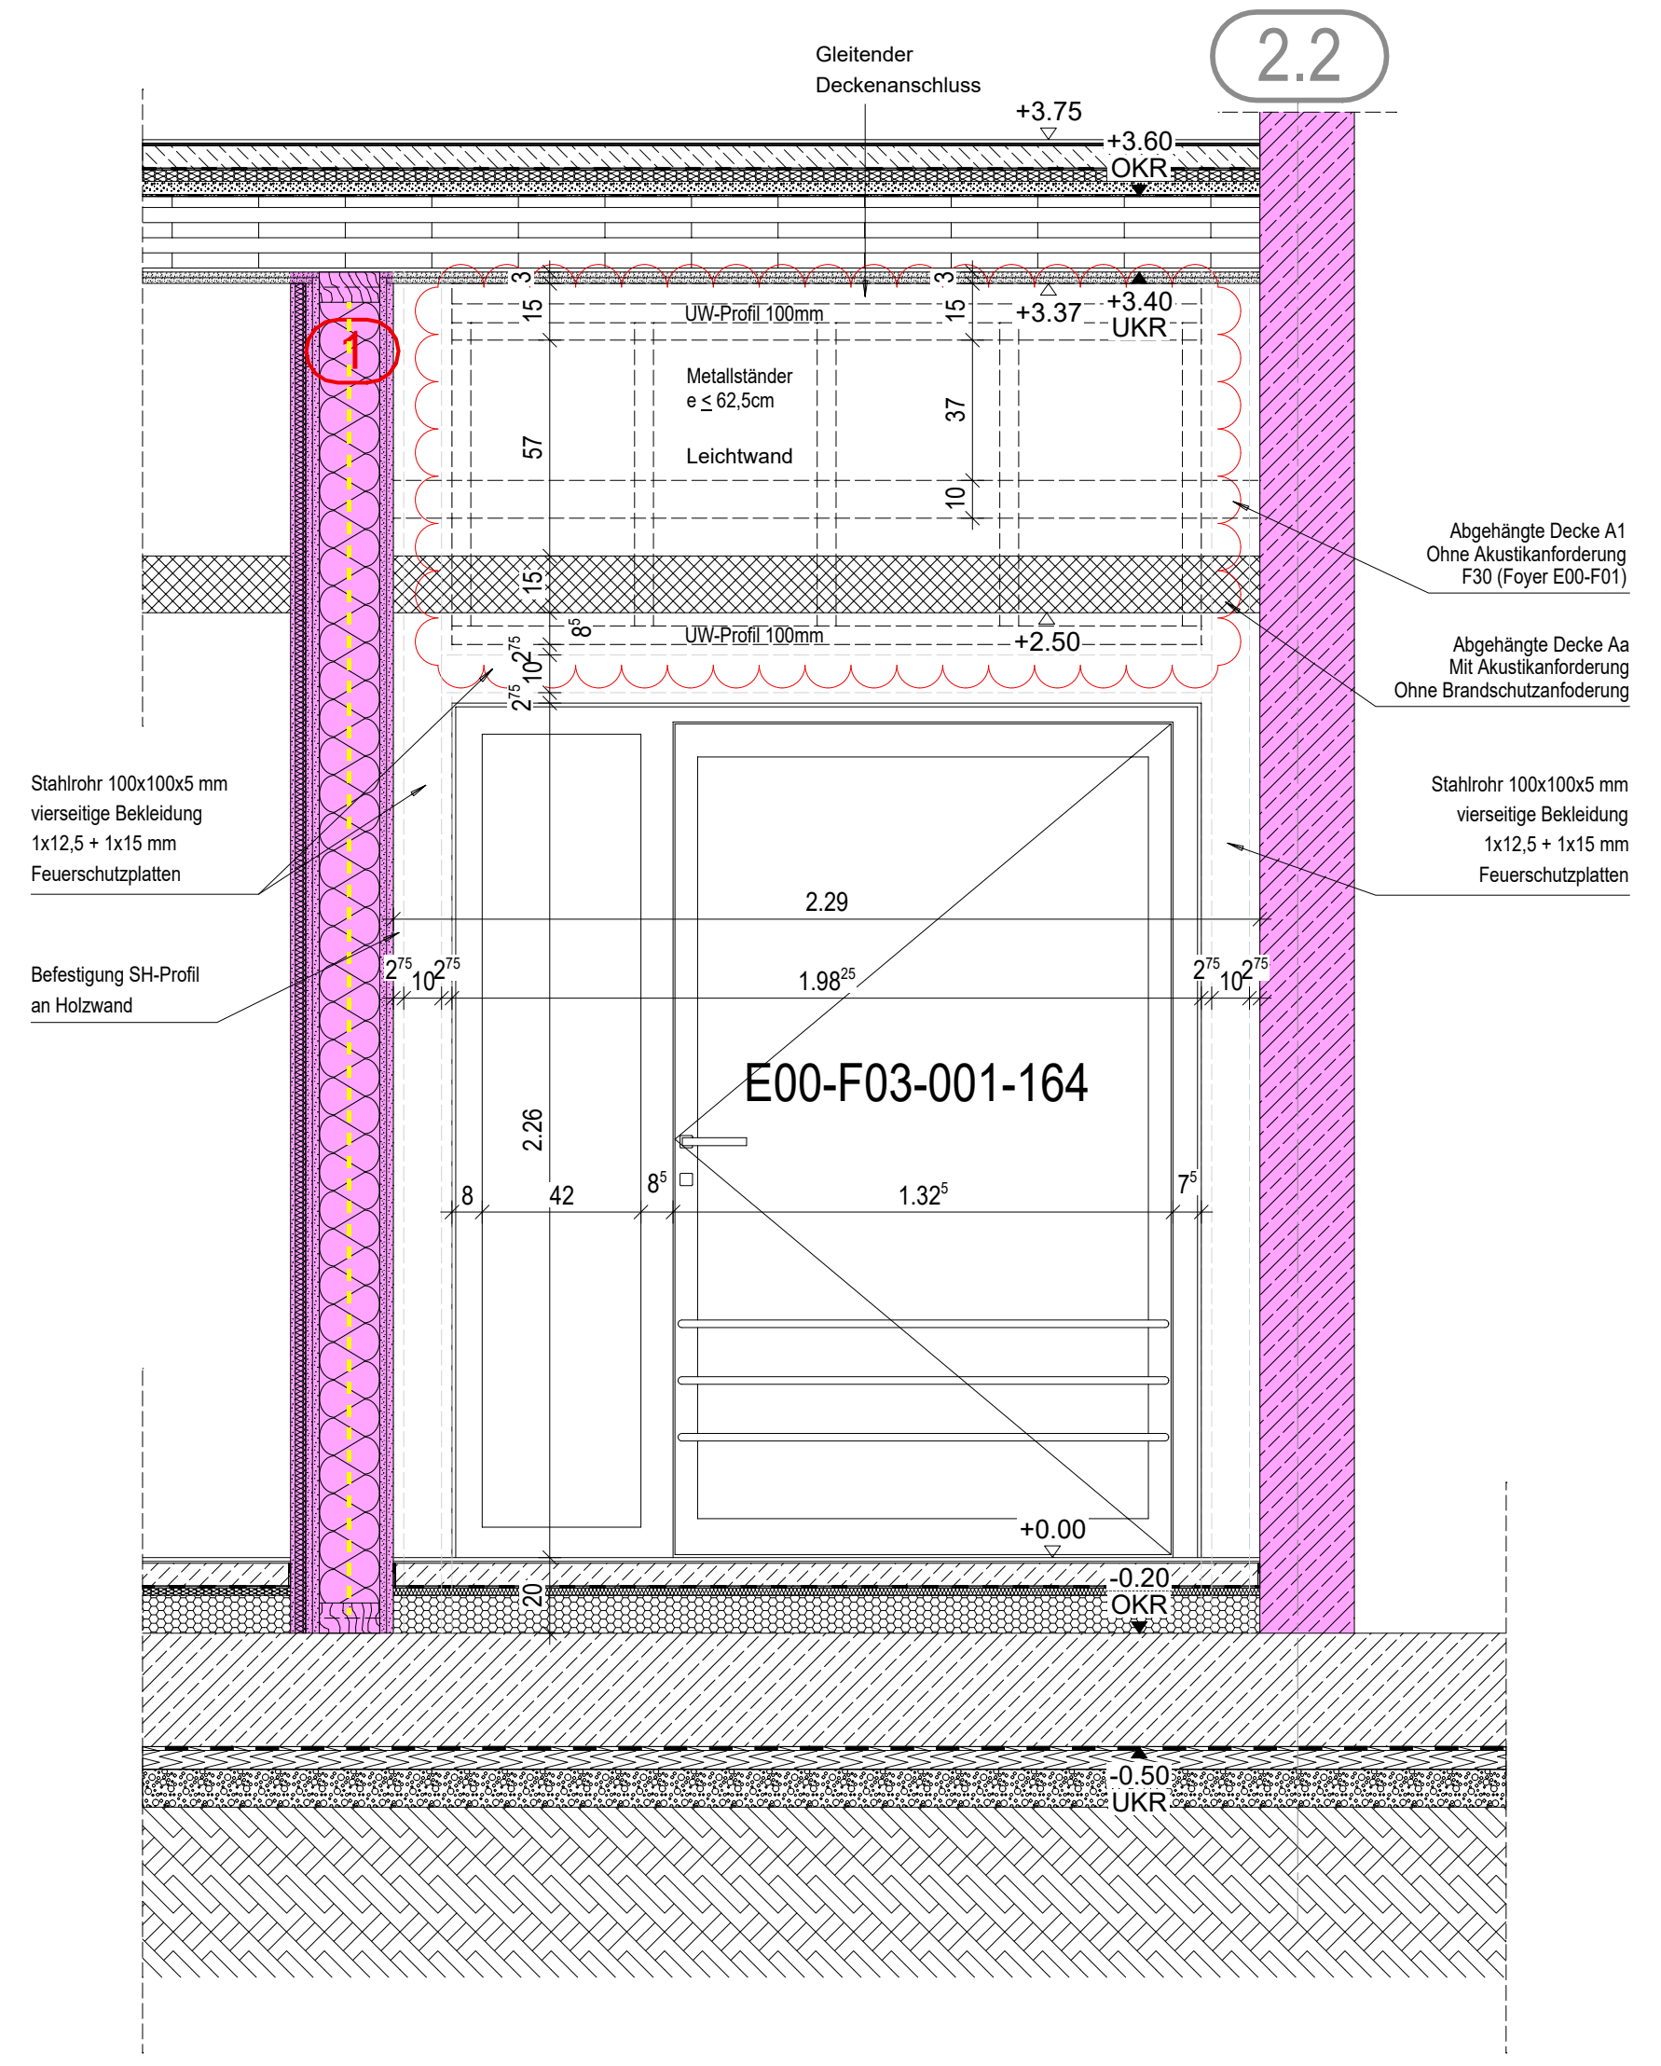
Gleitender Deckenanschluss
2.2
1
+3.60
+3.40 UKR
+2.50
Stahlrohr 100x100x5 mm vierseitige Bekleidung 1x12,5 + 1x15 mm Feuerschutzplatten
Befestigung SH-Profil an Holzwand
2.26
E00-F03-001-164
±0.00

Ansicht A

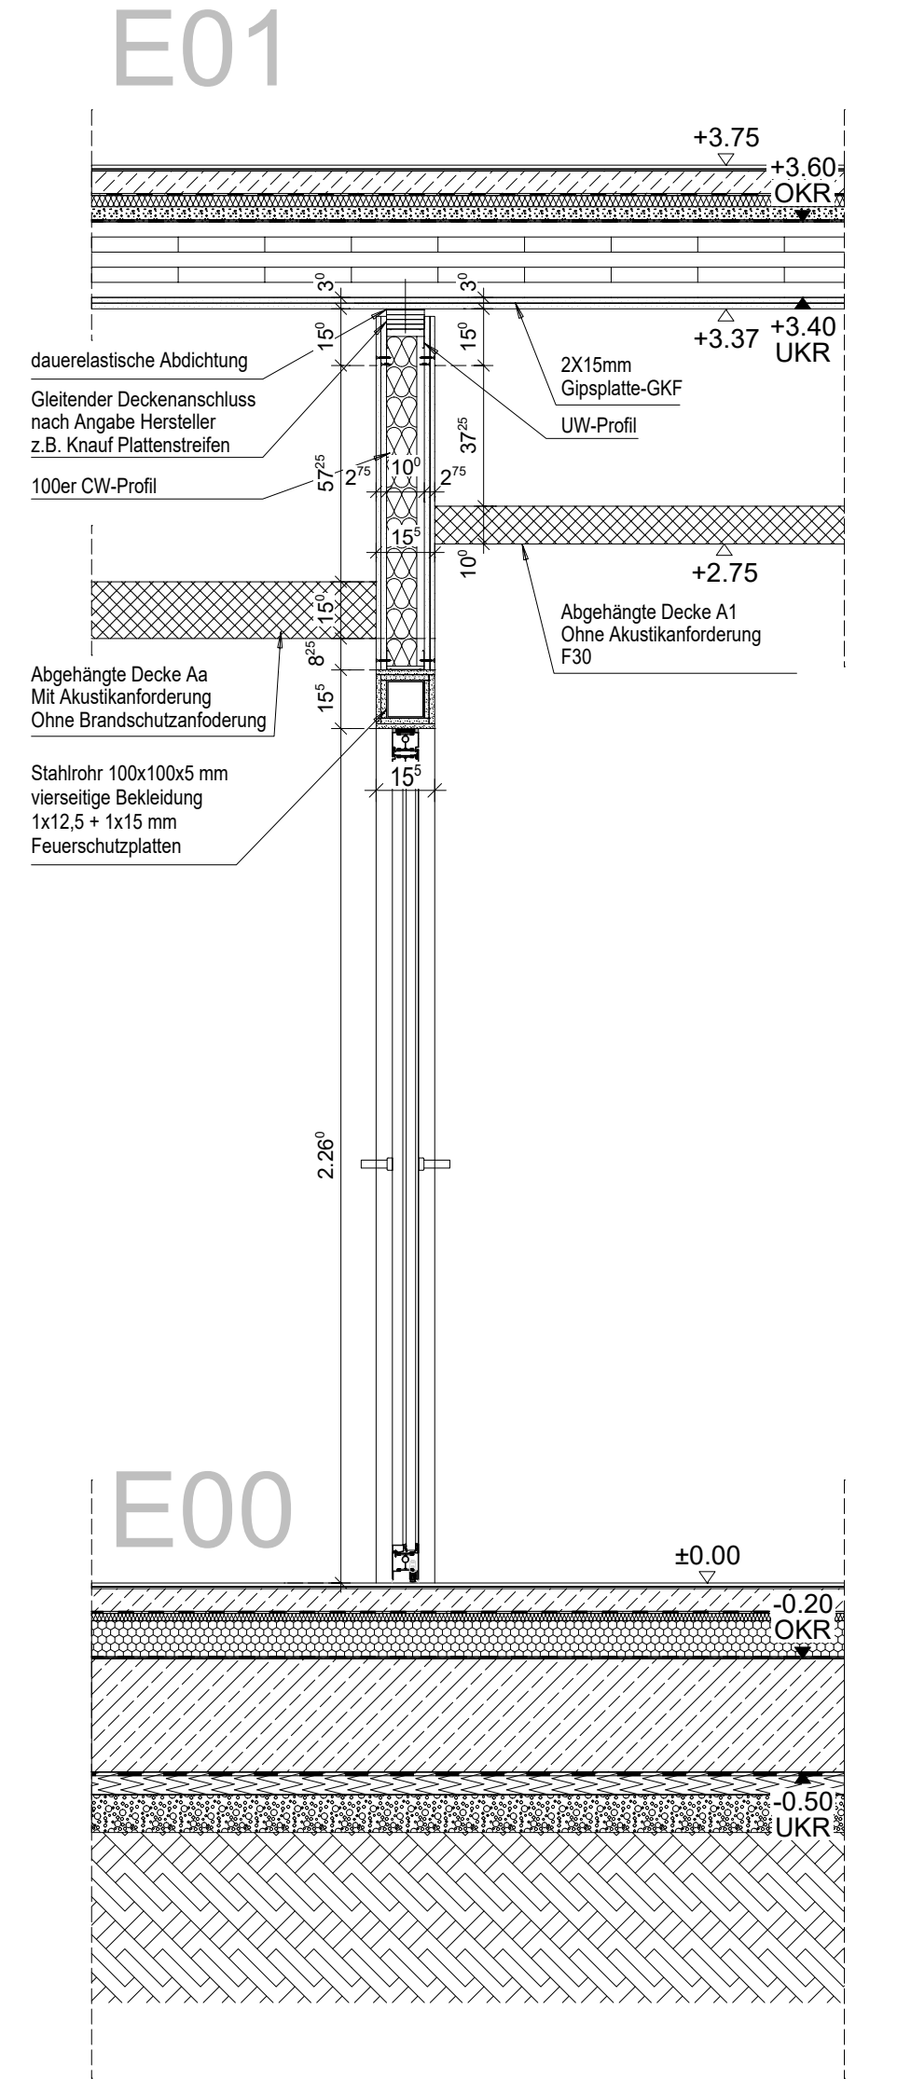

Schnitt B

LEGENDE | BAUKONSTRUKTION

Alle Maße sind am Bau zu prüfen. Unstimmigkeiten sind der Bauleitung sofort mitzuteilen.

Alle Höhenangaben beziehen sich auf ±0.00 = OKFF Ebene 00
Tür- und Brüstungshöhen beziehen sich auf OKFF.

Boden- und Wanddurchbrüche sind vor Ort mit Architekt,
Tragwerks- und Fachplanern nochmals zu prüfen und festzulegen.

±0.00 OKFF E00
+43,10 müNN
Stationsgebäude

Ausführung nach MHolzBauRL Fassung 24.09.2024

HINWEISE

Phase	Planungs - bereich	Standort	Gebäude	Plantyp	Ebene	Planfeld	Index	Freitext
5	300	WUN	H2	DT	020	1687	02	Detail Stahltüren

PICTO

PHASE AUSSCHREIBUNGSPLANUNG

PROJEKT
Neubau der Erwachsenenpsychatrie
Südstraße 25
31515 Wunstorf

BAUHERR
KRH Psychiatrie Wunstorf
Südstraße 25
31515 Wunstorf
FREIGABE

NUTZER
KRH Psychiatrie Wunstorf
Südstraße 25
31515 Wunstorf
FREIGABE

BAUTEIL
Gebäude
H2

ERSTELLT 19.12.2025
PLOT-DATUM 19.06.2026

PLAN
Detail Stahltüren
Trockenbau

MASSTAB 1:20

PLAN NR 1687

PLANUNG

FACHING

H/B = 594 / 2030 (1.21m²)

Allplan 2025