Unterkonstruktionshöhen
Vollständige Details der abgehängten Decken siehe Plan 1800

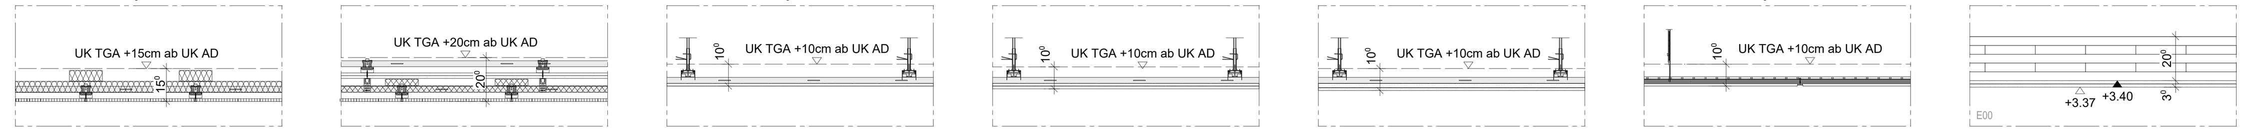

A1	Gipskarton, glatt, 1-lagig, d=12,5mm, Q3	E3	Rasterdecke aus Mineralfaser-Einlegeplatten Format ca. 625 x 625 mm, vollflächig revisionierbar, umlaufender Wandanschluss
Aa	Gipskarton mit Akustikanforderung, gelocht, 1-lagig, d=12,5mm, Q2 Lochung ___, Lochflächenanteil ___ umlaufender Randfries GK, glatt, 1-lagig, d=12,5mm, Q2	H7a	Gipskarton-Deckenstrahlheizung, glatt 1-lagig, d=?, Q? Leistung AN TGA
B	imprägnierter Gipskarton, glatt, 1-lagig, d=12,5mm, Q2	H7b	Gipskarton-Deckenstrahlheizung, gelocht 1-lagig, d=?, Q? Lochung ___, Lochflächenanteil ___ umlaufender Randfries GK, glatt, 1-lagig, d=12,5mm, Q2 Leistung AN TGA
C	Gipsplatte-GKF, glatt, 1-lagig, d=15mm, Q2	L-TGA	Lüftungsdecke Leistung AN TGA, nicht Bestandteil FLB Ausbau
D	zementgebundene Bauplatte, glatt, 1-lagig, d=12,5mm, Q2	I	Akustik.Holzwolle-Platten UKD zwischen den Leimbindern
Da	zementgebundene Bauplatte, glatt, 1-lagig, d=12,5mm, Q2, OUTDOOR		

Unterdecken, Deckenbekleidungen

SB	Beton unbehandelt, SB ___	...	Deckensystem Systembeschreibung
Y	Spachtelung, Q2 Systembeschreibung	f...	freitragendes Deckensystem Systembeschreibung
Z	Putz, Q2 Systembeschreibung	w...	weitspannendes Deckensystem Systembeschreibung

Rohdeckenoberflächen | Tragsystem Unterdecke

-	ohne Deckenanstrich	...1	weiß, Nassabriebklasse 1, seidenmatt
S	Deckenanstrich staubbindend	...4	weiß, Nassabriebklasse 2, seidenmatt
D	Deckenanstrich Innendispersionsfarbe Acrylat-Copolymer geruchsneutral, diffusionsfähig, desinfektonsmittelbeständig		
L	Deckenanstrich Latexfarbe Polyvinylacetat-Copolymer geruchsneutral, diffusionsfähig, desinfektonsmittelbeständig		
K	Deckenanstrich 2K-Acrylat geruchsneutral, diffusionsfähig, desinfektonsmittelbeständig		

Deckenanstrich

Typ Unterdecke / Oberfläche Rohdecke / Tragsystem Unterdecke / Deckenanstrich — Unterkante Rohdecke / Unterkante abgeh. Decke / lichte Installationshöhe [m] / lichte Raumhöhe [m] / Schallabsorptionsgrad α_w

Typ Unterdecke / Oberfläche Rohdecke — lichte Installationshöhe [m] / lichte Raumhöhe [m] / Deckenanstrich / Schallabsorptionsgrad α_w

DECKEN | Ausbaustempel Decke | Ausbaustempel Decke - Dach

Alle Maße sind am Bau zu prüfen. Unstimmigkeiten sind der Bauleitung sofort mitzuteilen.

Alle Höhenangaben beziehen sich auf ±0.00 = OKFF Ebene 00
Tür- und Brüstungshöhen beziehen sich auf OKFF.

±0.00 OKFF E00
+43,10 müNN
Stationsgebäude

Boden- und Wanddurchbrüche sind vor Ort mit Architekt, Tragwerks- und Fachplanern nochmals zu prüfen und festzulegen.

Ausführung nach MHolzBauRL Fassung 24.09.2024

HINWEISE

Phase	Planungs - bereich	Standort	Gebäude	Plantyp	Ebene	Planfeld	Index	Freitext
5	300	WUN	H	DS	E02	2053	06	

PICTO

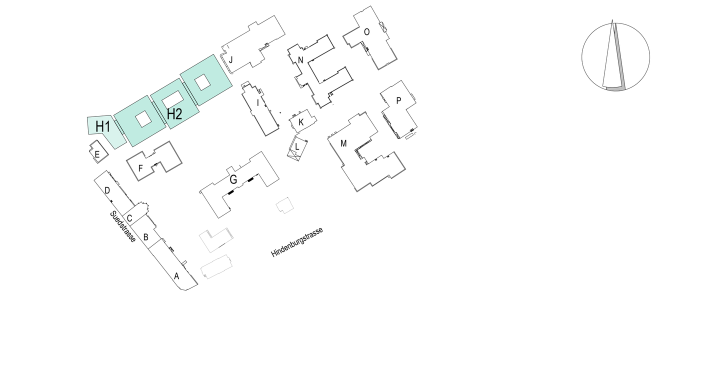

PHASE: **AUSSCHREIBUNGSPLANUNG**

PROJEKT: KRH Psychiatrie Wunstorf
Neubau der Erwachsenenpsychiatrie
Südstraße 25
31515 Wunstorf

BAUHERR: KRH Psychiatrie Wunstorf
Südstraße 25
31515 Wunstorf
FREIGABE

NUTZER: KRH Psychiatrie Wunstorf
Südstraße 25
31515 Wunstorf
FREIGABE

BAUTEIL: **Gebäude H1, H2**
ERSTELLT 03.06.2026 | PLOT-DATUM 23.06.2026

PLAN: **Deckenspiegel Ebene +2**
MASSTAB: 1:100
PLAN NR: 2503

PLANUNG

FACHING