
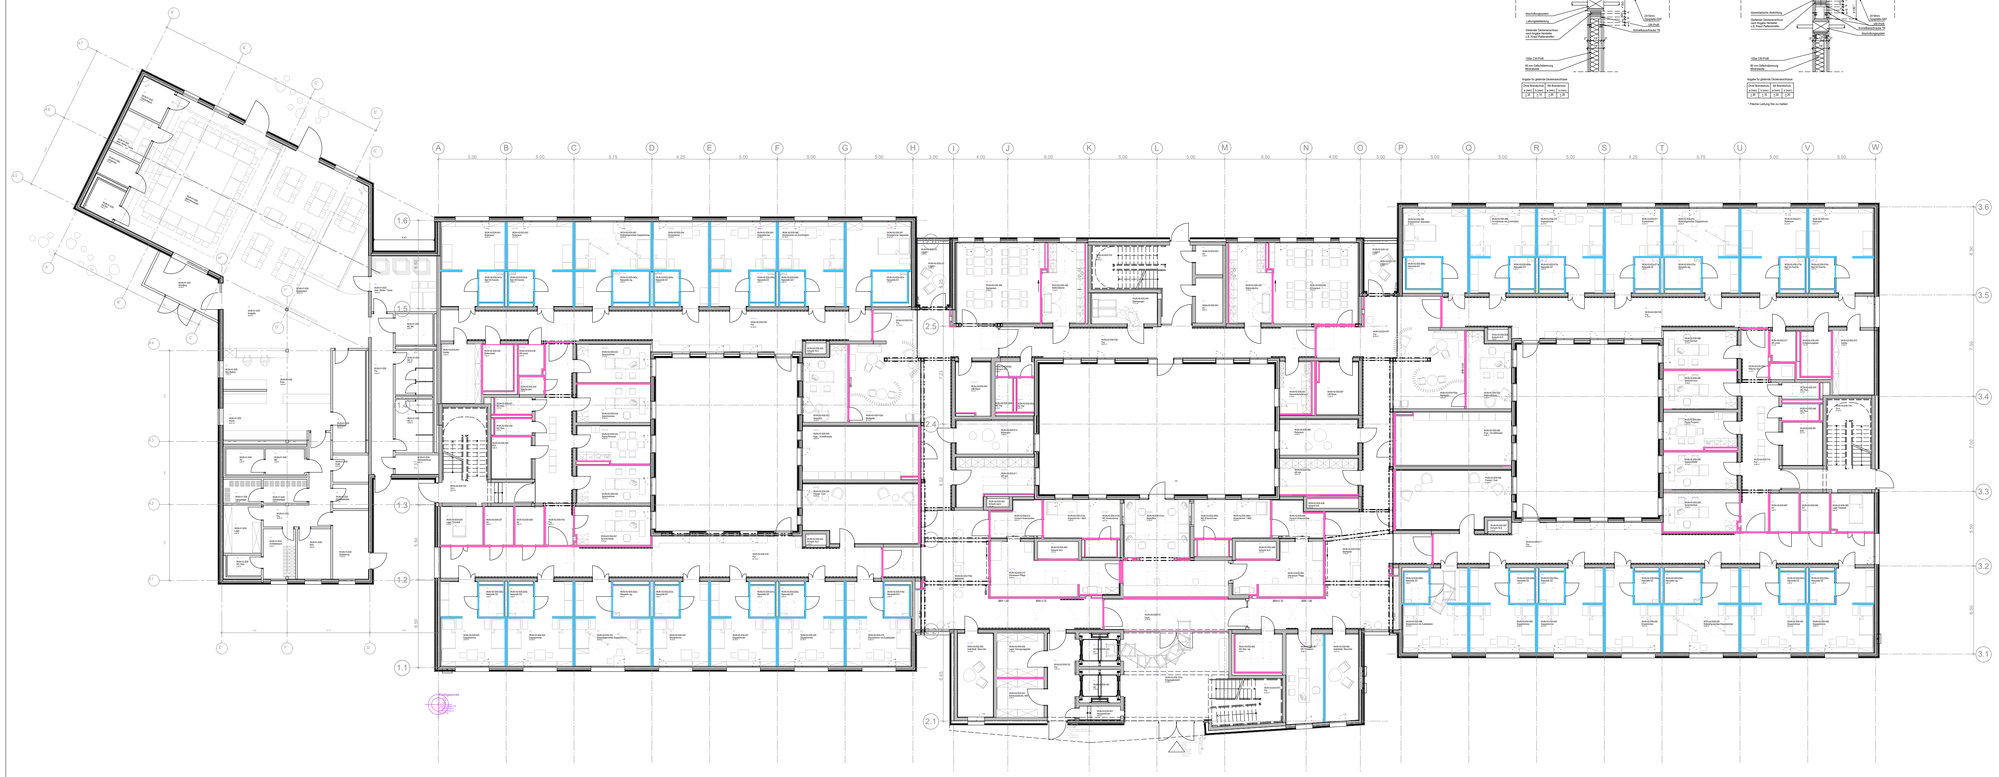


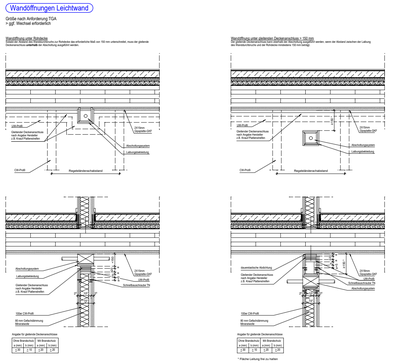

Gleitende Deckenanschlüsse gem. Detailplan 1617
(Abstimmung und Koordination mit der TGA/ELT-Planung notwendig)

Fall 01: gleitender Deckenanschluss bei Deckendurchbiegung <20mm

Fall 02: Sonderfall - gleitender Deckenanschluss um Durchführung herum führen

Fall 03: gleitender Deckenanschluss bei Deckendurchbiegung >20mm

LEGENDE | Gleitende Deckenanschlüsse

Alle Maße sind am Bau zu prüfen. Unstimmigkeiten sind der Bauleitung sofort mitzuteilen.

Alle Höhenangaben beziehen sich auf ±0.00 = OKFF Ebene 00
Tür- und Brüstungshöhen beziehen sich auf OKFF.

Boden- und Wanddurchbrüche sind vor Ort mit Architekt, Tragwerks- und Fachplanern nochmals zu prüfen und festzulegen.


±0.00 OKFF E00
+43,10 müNN
Stationsgebäude

Ausführung nach MHolzBauRL Fassung 24.09.2024

HINWEISE

Phase	Planungs-bereich	Standort	Gebäude	Plantyp	Ebene	Planfeld	Index	Freitext
5	300	WUN	H	UE	E00	635	03	Gl. Deckenanschl.

PICTO

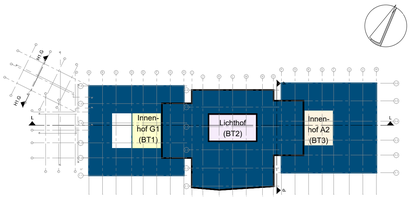

PHASE **AUSSCHREIBUNGSPLANUNG**

PROJEKT
KRH Psychiatrie Wunstorf
Neubau der Erwachsenenpsychatrie
Südstraße 25
31515 Wunstorf

BAUHERR
KRH Psychiatrie Wunstorf
Südstraße 25
31515 Wunstorf

FREIGABE

NUTZER
KRH Psychiatrie Wunstorf
Südstraße 25
31515 Wunstorf

FREIGABE

BAUTEIL
Gebäude
H1, H2

ERSTELLT 19.12.2025 | PLOT-DATUM 19.06.2026

PLAN
Gl. Deckenanschl.
Grundriss E00

MASSTAB 1:200

PLAN NR 640

PLANUNG

FACHING