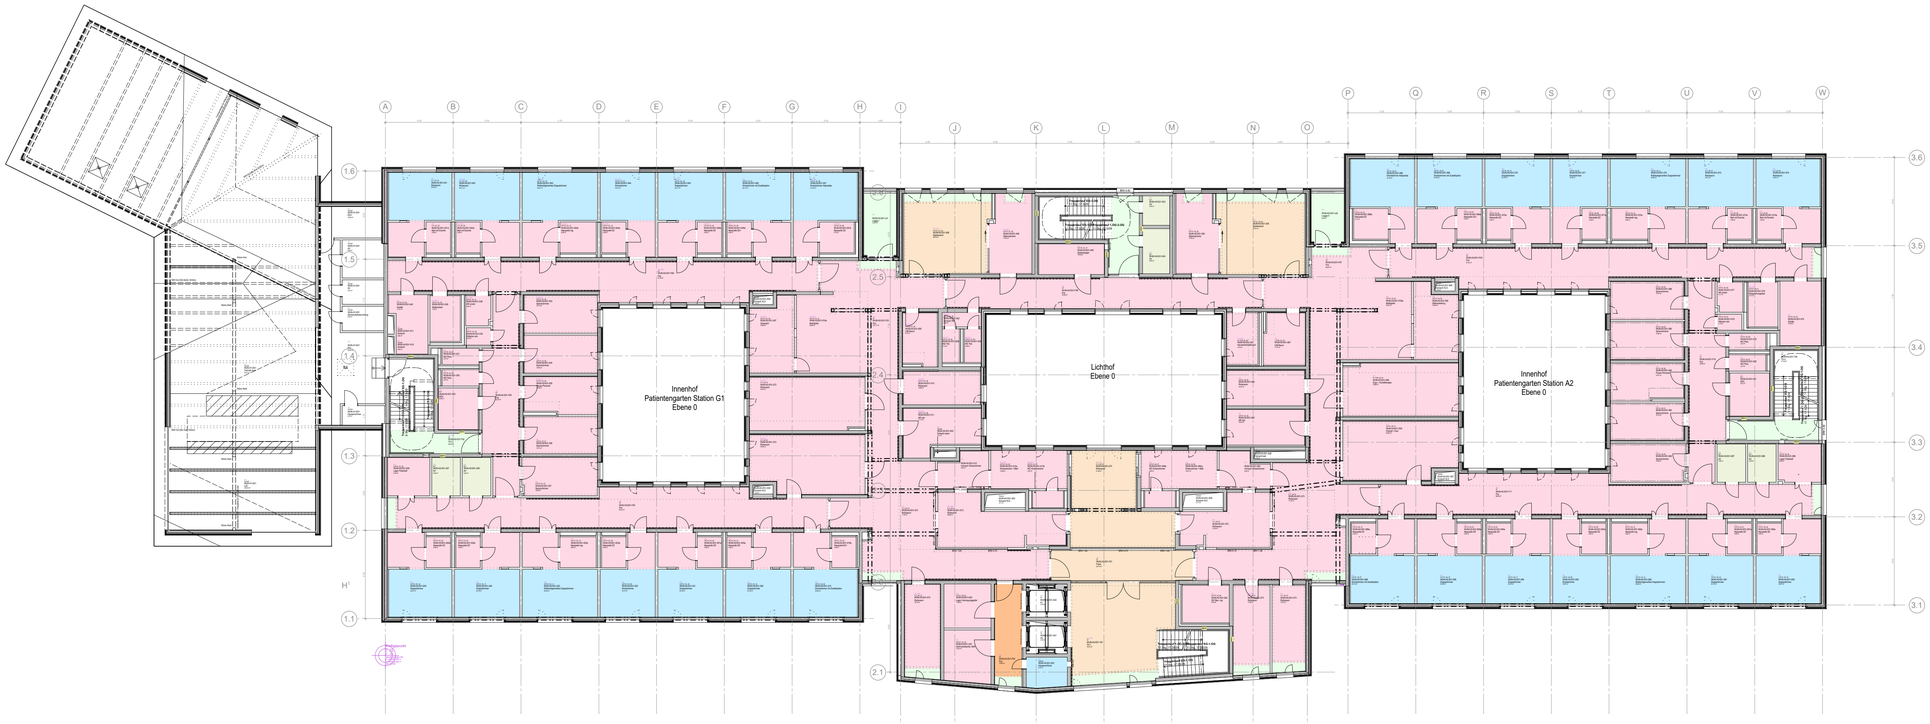

4.17° 4.07° 3.40 3.364 3.15 3.12
3.10 2.90 2.75 2.70 2.65 2.50 2.30

LEGENDE Lichte Raumhöhe [m]

Alle Maße sind am Bau zu prüfen. Unstimmigkeiten sind der Bauleitung sofort mitzuteilen.

Alle Höhenangaben beziehen sich auf ±0.00 = OKFF Ebene 00
Tür- und Brüstungshöhen beziehen sich auf OKFF.

Boden- und Wanddurchbrüche sind vor Ort mit Architekt, Tragwerks- und Fachplanern nochmals zu prüfen und festzulegen.

±0.00 OKFF E00
+43.10 müNN
Stationsgebäude

Ausführung nach MHolzBauRL Fassung 24.09.2024

HINWEISE

Phase	Planungs-bereich	Standort	Gebäude	Plantyp	Ebene	Planfeld	Index	Freitext
5	300	WUN	H	UELR	E00	551	04	Lichte Raumhöhe

PICTO

PHASE AUSSCHREIBUNGSPLANUNG

KRH Psychiatrie Wunstorf

PROJEKT Neubau der Erwachsenenpsychiatrie
Südstraße 25
31515 Wunstorf

KRH Psychiatrie Wunstorf

BAUHERR Südstraße 25
31515 Wunstorf
FREIGABE

KRH Psychiatrie Wunstorf

NUTZER Südstraße 25
31515 Wunstorf
FREIGABE

BAUTEIL Gebäude
H1, H2

ERSTELLT 19.12.2025 PLOT-DATUM 19.06.2026

PLAN Lichte Raumhöhe
Grundriss E01

MASSTAB 1:200

PLAN NR 551

PLANUNG

FACHING