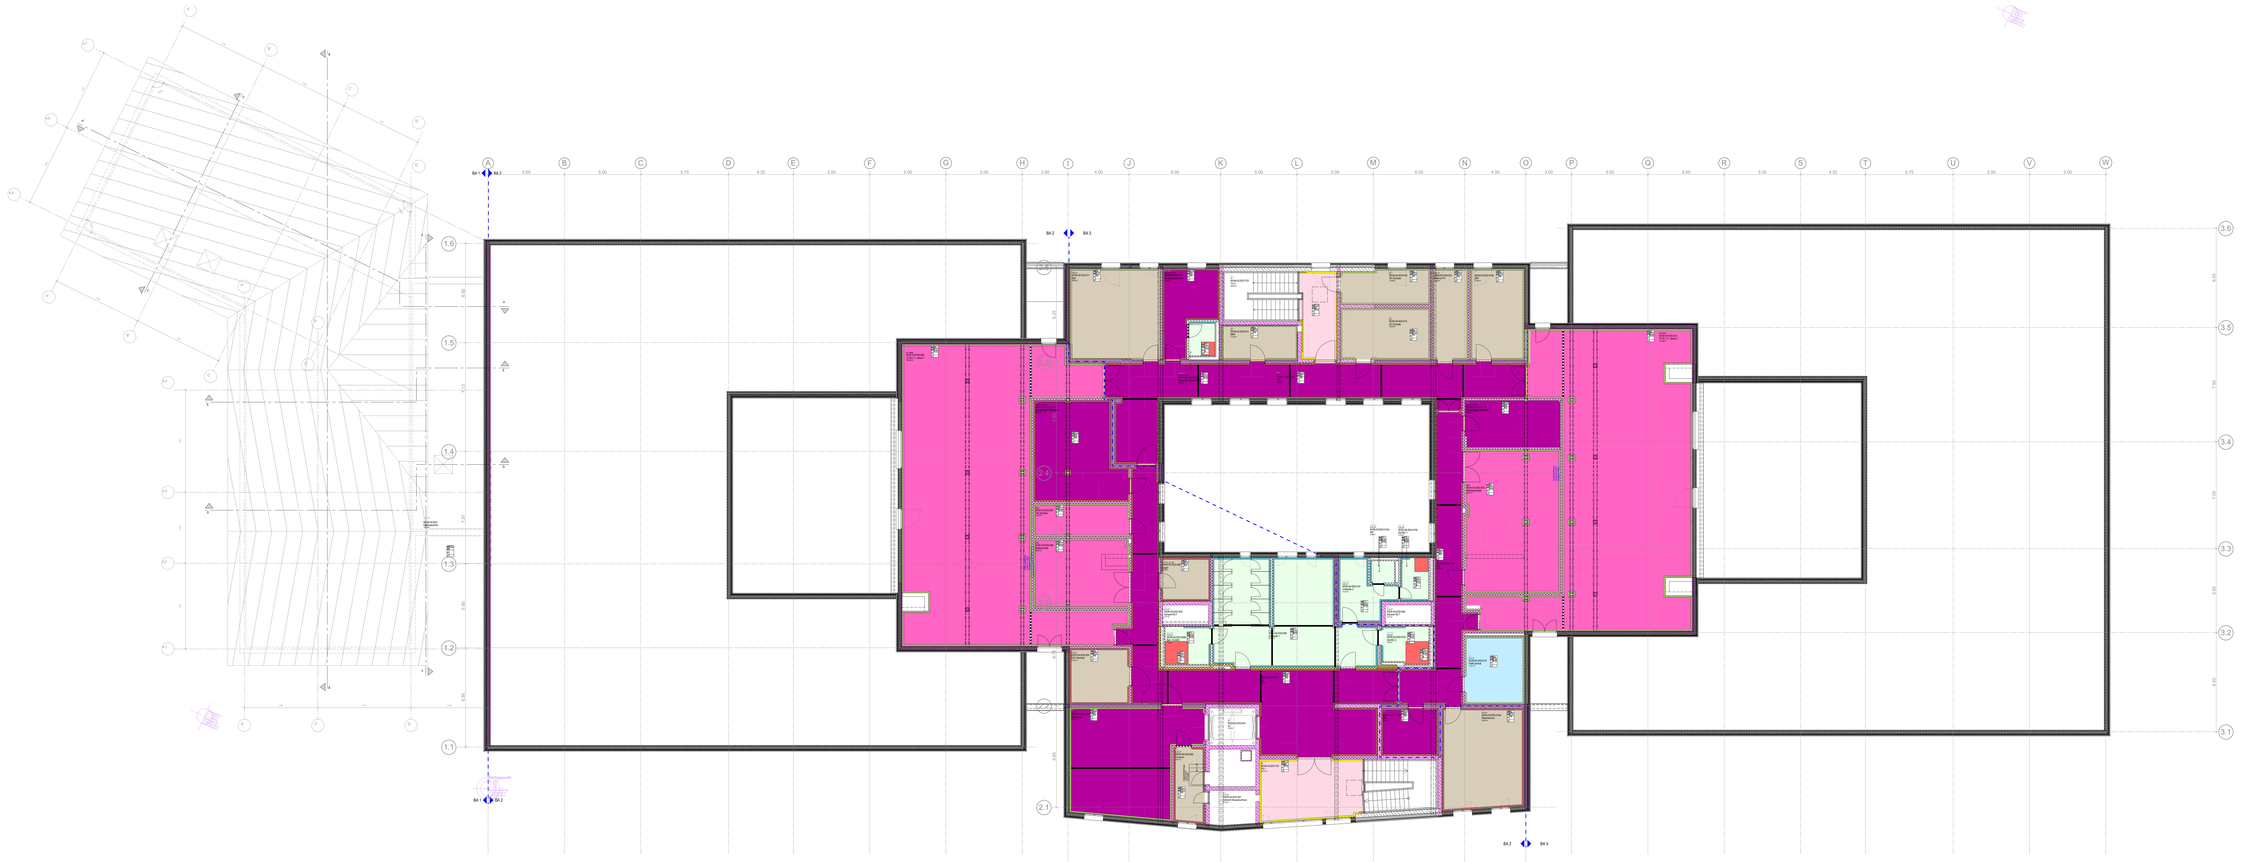

B1 200 mm Sockel Farbe, Putztyp, Spritzstruktur
5mm PVC Hkl. Kleber
— Lieferzugehörig Bodenlage —
10mm Kleinkleb
PE-Folie
25mm Trittschalldämmung
100mm Wärmedämmung
PE-Folie
Stahlbetondecke

B2 200 mm Sockel Teppichfliese, RCa, Bisley
10mm Fliesenklebstoff
5mm Kleinkleb
— Lieferzugehörig Fliesenlieger —
65mm Heizestrich
PE-Folie
25mm Trittschalldämmung
Stahlbetondecke

B3 200 mm / mit Gefälle Sockel Oberfläche
10mm Fliesenklebstoff
5mm Kleinkleb
— Lieferzugehörig Fliesenlieger —
Stahlbetondecke

B4 200 mm Sockel Teppichfliese 1.152
10mm Fliesenklebstoff
5mm Kleinkleb
— Lieferzugehörig Fliesenlieger —
65mm Heizestrich
PE-Folie
25mm Trittschalldämmung
100mm Wärmedämmung
Stahlbetondecke

B5 180 mm Sockel Schlichte, Ebene 00
75mm Zuschlag
PE-Folie
25mm Trittschalldämmung
100mm Wärmedämmung
PE-Folie
Stahlbetondecke

B6 60 mm Sockel Treppe Podest
10mm Fliesenklebstoff
5mm Kleinkleb
— Lieferzugehörig Fliesenlieger —
PE-Folie
30mm Trittschalldämmung, nicht brennbar
100mm Wärmedämmung
Stahlbetondecke

B7 60 mm Sockel Treppenlinie 1.3.4.531.631.633
10mm Fliesenklebstoff
5mm Kleinkleb
— Lieferzugehörig Fliesenlieger —
30mm schallentkoppelter Estrich
PE-Folie
30mm Trittschalldämmung, nicht brennbar
Stahlbetondecke

B8 60 mm Sockel Treppenlinie 1.631.633
10mm Fliesenklebstoff
5mm Kleinkleb
— Lieferzugehörig Fliesenlieger —
30mm schallentkoppelter Estrich
PE-Folie
30mm Trittschalldämmung, nicht brennbar
40mm Dämmung
Stahlbetondecke

B9 40 mm Sockel Farbe, Putztyp, Spritzstruktur
5mm PVC Hkl. Kleber
— Lieferzugehörig Bodenlieger —
10mm Kleinkleb
30mm Trittschalldämmung
40mm Schüttung (L)/Mg/Fz)
Stahlbetondecke

B10 150 mm Sockel Natursteine, RCa, Bisley
10mm Fliesenklebstoff
5mm Kleinkleb
— Lieferzugehörig Fliesenlieger —
65mm Heizestrich
PE-Folie
30mm Trittschalldämmung
40mm Schüttung (L)/Mg/Fz)
Breitsparfolie

B11 150 mm / mit Gefälle Sockel Natursteine
10mm Fliesenklebstoff
5mm Kleinkleb
— Lieferzugehörig Fliesenlieger —
Breitsparfolie/Abdichtung

B12 140 mm Sockel Beschichtung
5mm Beschichtung
— Lieferzugehörig Bodenbeschichter —
65mm schallentkoppelter Estrich
PE-Folie
30mm Trittschalldämmung, nicht brennbar
40mm Dämmung

B13 200 mm Sockel Bodenbeschichtung
40mm Deckenfüllmatte
— Lieferzugehörig Brandschutzmaßnahmen —
50mm Estrich
PE-Folie
10mm Wärmedämmung
Bitumenabdichtung (1 Lage)

Aufkanten

- Gipsfaserplatte
- Sockelschutzhaftputz
- Beleg Lagos
- PVC-frei Bahnenware Holzoptik
- Fliesen - WC, Bäder und Nasszelle
- Beschichtung allgemein
- Schlichte
- Belag Terrasse
- PVC-frei, Bahnenware Uni
- Fliesen Großformat
- Beschichtung wasserfest
- Beschichtung offen
- Gitterrost
- PVC-frei Bahnware
- Fliesen Dusche

Hinweis
Bei den Farb / Materialangaben handelt es sich um die Farbtöne der Planung.

Belüge

- Bewegungsfuge Fugenabdichtung unterhalb Fuge nicht brennbar elastische Bedgiftmörtel
- Bewegungsfuge/Schattenfuge elastische Bedgiftmörtel
- Bewegungsfuge/Schattenfuge Fugenabdichtung unterhalb Fuge nicht brennbar elastische Bedgiftmörtel
- Bewegungsfuge/Schattenfuge Belag Trennschiene
- Gebäudetrennfuge Trennschiene
- Anschluss Estrich nicht brennbar Dämmung im gem. Anschluss Estrich/Wand/Bodenbelag
- Bodenablauf
- Aufmaßsammelfeld
- taktiles Leitsystem
- Verlegerichtung

Fliesenformat Normmaße Farbpaletungen
Dämpfung, Lüftung, Zündfür, Stöhne
Elektro
Medizin / Sonstige