Verschlossene Türen

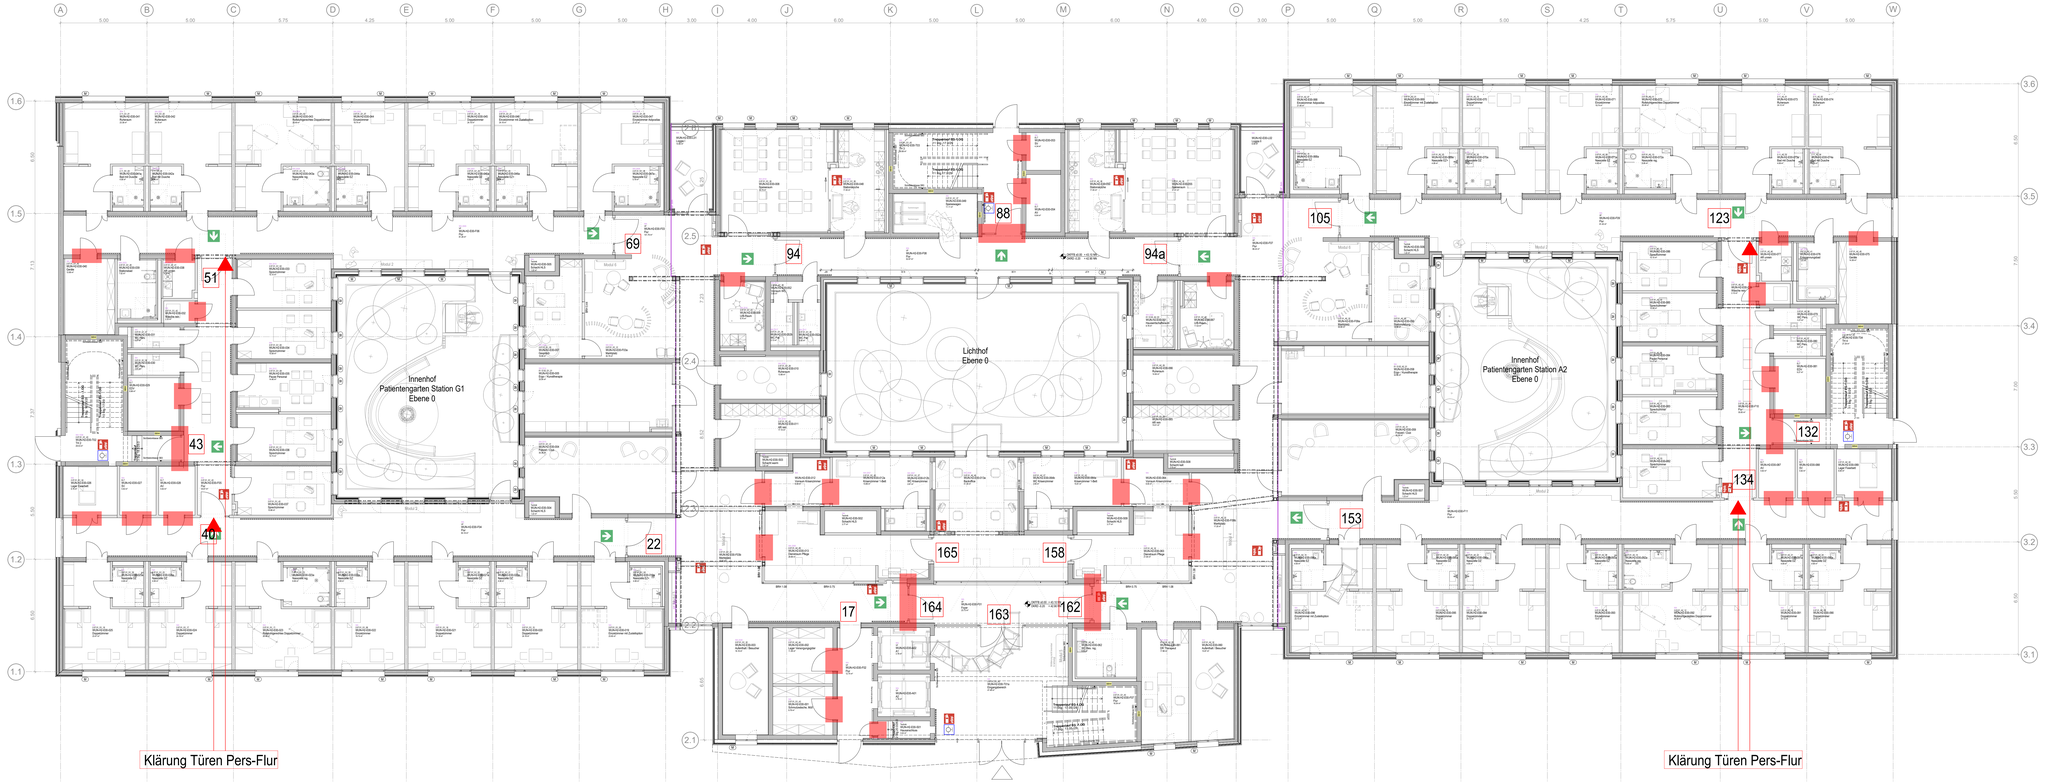

Farbe	Bezeichnung nach DIN EN 13501-2	bedeutet nach ZH 4102-02	baurechtlicher Begriff
	R30 I/E	F30	feuerhemmend
	R30 I/E R30-I/E-I - (I,o)E-I/E1 (I,i)E-I/E1 - (I,o)E-I/E1	F30-B/A	feuerhemmend, normal entflammbar, nichtbrennbar beliebet
	R30 I/E-I - A(I,o)-I/E1 / E1 (I,i)E-I/E1 - A(I,o)-I/E1 / E1	F90-A	hochfeuerhemmend, nichtbrennbar
	R30 I/E-I - (I,o)E-I/E1 + X1 (I,i)E-I/E1 - A(I,o)-I/E1 + X1	F90-B/A	hochfeuerhemmend, normal entflammbar, nichtbrennbar beliebet
	R30 I/M EI-I	BW	Brandwand, hochfeuerhemmend, nichtbrennbar
	R30 I/M EI-I(I,o)E-I/E1 + X1	BW	Brandwand, hochfeuerhemmend, normal entflammbar, nichtbrennbar beliebet
	R30 I/M EI-A1	BBW	Wand in Bauart Brandwand, hochfeuerhemmend, nichtbrennbar

* In dem Bereich darf die Lüftungsgitt nicht über die Brandwand hinweggeführt werden, sondern ist mindestens in Brandwandhöhe mit einem in Baustoff brennbarer nichtbrennbarer Dämmstoff (EP = DEP1), mit einer Rechtsdichte von mindestens 100 kg/m³ auszufüllen

FEUERWIDERSTAND (gem. Brandschutzkonzept)			
Bauteile	bestehende Bauteile ohne Feuerwiderstand	Schacht nach unten / nach oben	Farbschlüssel / Abkürzung Farbbezeichnungen
	neue Bauteile	OKF Fertigbode / -kante UKF Fertigbode / -kante	Lüftung, Lüftung, Sanitär, Elektro
	abzubrechende Bauteile	OKR Rohdecke / -kante UKR Rohdecke / -kante	Elektro
	bewehrter Beton (StB)	UZ / OZ	Unterzug / Überzug	Medizin
	Leichtbeton / wasserundurchlässiger Beton (WU-B)	LBH	lichte Raumhöhe	Brandschutz
	unbewehrter Beton	RL	Rohbaukante ab OKRB	Schlitz-/Durchbruchsplanung (Bsp. Heizung)
	Betonfertigteile (BFT)	BLGK	Blegekeilwerk	WD Wand-Durchbruch
	Mauerwerk (MW) Stahl- / Holzfachwerkwerk	R'w dB	Schallschutzanforderung	WS Wand-Schlitz
	Leichtbauwand	BRH	Brüstungshöhe	BD Beton-Durchbruch DD Decken-Durchbruch
	Holzinnenwand / Holzfassadenwand (Ingand)	FSA	Fassadenanlage	BS Beton-Schlitz DS Decken-Schlitz
	Warmdämmung (WDA)	FL	Freitaul	KB Kernbohrung
		ZK	Zutrittskontrolle	

LEGENDE

BAUKONSTRUKTION

Alle Maße sind am Bau zu prüfen. Unstimmigkeiten sind der Bauleitung sofort mitzuteilen.

Alle Höhenangaben beziehen sich auf ±0.00 = OKFF Ebene 00
Tür- und Brüstungshöhen beziehen sich auf OKFF.

Boden- und Wanddurchbrüche sind vor Ort mit Architekt, Tragwerks- und Fachplanern nochmals zu prüfen und festzulegen.

Ausführung nach MHolzBauRL Fassung 24.09.2024

±0.00 OKFF E00
= 43.10 müNN
Stationsgebäude

HINWEISE

Phase	Planungs-bereich	Standort	Gebäude	Plantyp	Ebene	Planfeld	Index	Freitext
5	300	WUN	H2	GR	100	356	00	Verschlossen

PICTO

Ebene 01 + 02 werden gleich ausgestattet

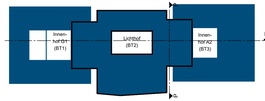

PHASE

AUSSCHREIBUNGSPLANUNG

KRH Pinnower Str. 11 17491

PROJEKT

Neubau der Erwachsenenpsychatrie
Stolzestraße 25
3115 Wunstorf

KRH Pinnower Str. 11 17491

BAUHERR

KRH Psychiatrie Wunstorf
Stolzestraße 25
3115 Wunstorf

FREIGABE

KRH Pinnower Str. 11 17491

NUTZER

KRH Psychiatrie Wunstorf
Stolzestraße 25
3115 Wunstorf

FREIGABE

BAUTEIL

Gebäude H2
Grundriss E00-02

ERSTELLT 07.01.2026 | PLOT-DATUM 26.06.2026

PLAN

Türen Verschlossen

1:100

MASSTAB

351

PLAN NR

PLANUNG

FACHING

H/B = 594 / 1490 (0.89m²)

Allplan 2025