Obentürschließer

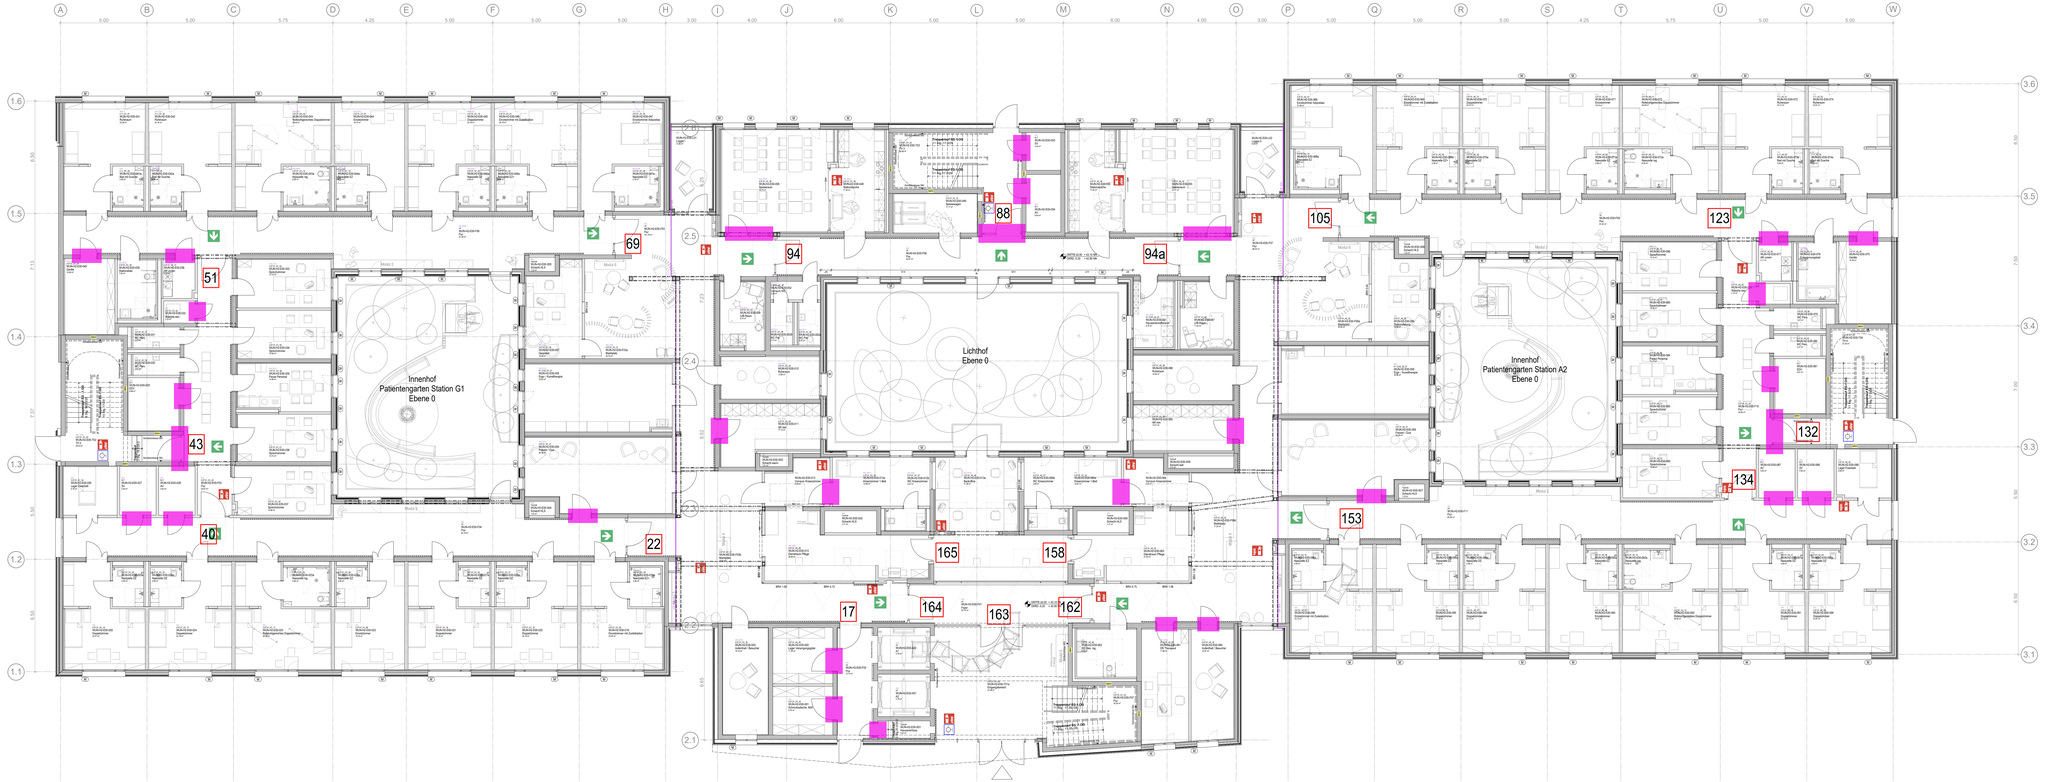

Farbe	Beschichtung nach DIN EN 13501-2	bekleidet nach DI 4102-02	baurechtliche Begriff
	R0 /-/-	F30	feuerhemmend
	R0 /-/- (1-A2,dl) +A1	F30-B/A	feuerhemmend, normal entflammbar, nichtbrennbar bekleidet
	R0 60-A1 / -A2,s1-A1 / -A1	F60-A	hochfeuerhemmend, nichtbrennbar
	R0 60-A1 / (1-A2,dl) + A1	F60-B/A	hochfeuerhemmend, normal entflammbar, nichtbrennbar bekleidet
	R0 (1-A2,dl) + A1 / -A2,s1-A1 / -A1		
	R0 M 60	BW	Brandwand, hochfeuerhemmend, nichtbrennbar
	R0 M 60 (1-A2,dl) + A1	BW	Brandwand, hochfeuerhemmend, normal entflammbar, nichtbrennbar bekleidet
	R0 M 60 A1	BBW	Wand in Bauart Brandwand, hochfeuerhemmend, nichtbrennbar

* In dem Bereich darf der Löffungsgrad nicht über die Brandlast brennbargrößt werden, sondern ist mindestens in Brandwandhöhe mit einem in Brandlast brennbarer nichtbrennbarer Dämmstoff (EP = 100 %) - die ohne Nachweis/Zulässe von mindestens 10% ausfüllen

FEUERWIDERSTAND (gem. Brandschutzkonzept)

bestehende Bauteile ohne Feuerwiderstand	Schacht nach unten / nach oben	Fortschlüssel / Abmessung	Fachgebiet
neue Bauteile	OKF Fertigbde. / -kante		Lüftung, Lüftung, Sanitär, Elektro
abzubrechende Bauteile	UKF Fertigbde. / -kante		
	OKR Rohbde. / -kante		Elektro
bewehrter Beton (StB)	UKR Rohbde. / -kante		Medizin
Ortbeton (OB)	UZ / OZ	Unterzug / Oberzug	
wasserundurchlässiger Beton (WU-B)	LRH	lichte Raumhöhe	Brandschutz
unbewehrter Beton	RL	Rohbaurichte ab OKRB	Schlitz-/Durchbruchsplanung (Bsp. Heizung)
Betonfertigteile (BFT)	BLGH	Blegehöhenwert	WD Wand-Durchbruch
Mauerwerk (MW)	RWdB	Schallschutzanforderung	WS Wand-Schlitz
Stahl- / Holzbauwerk			BD Boden-Durchbruch
Leichtbauwand	BRH	Brüstungshöhe	DD Decken-Durchbruch
Holzfertigteile / Holzfachbauweise (Ingland	FSA	Feststellanlage	DS Decken-Schlitz
Warmdämmung (WDA)	FL	Freitaul	KB Kernbohrung
	ZK	Zutrittskontrolle	

LEGENDE

BAUKONSTRUKTION

Alle Maße sind am Bau zu prüfen. Unstimmigkeiten sind der Bauleitung sofort mitzuteilen.

Alle Höhenangaben beziehen sich auf ±0.00 = OKFF Ebene 00
Tür- und Brüstungshöhen beziehen sich auf OKFF.

Boden- und Wanddurchbrüche sind vor Ort mit Architekt, Tragwerks- und Fachplanern nochmals zu prüfen und festzulegen.

Ausführung nach MHolzBauRL Fassung 24.09.2024

±0.00 OKFF E00
= 43,10 müNN
Stationsgebäude

HINWEISE

Phase	Planungs-bereich	Standort	Gebäude	Plantyp	Ebene	Planfeld	Index	Freitext
5	300	WUN	H2	GR	100	358	00	OTS

PICTO

Ebene 01 + 02 werden gleich ausgestattet

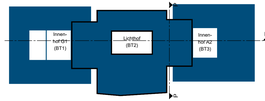

PHASE

AUSSCHREIBUNGSPLANUNG

KRH Pinnower KF, s.17/247

Neubau der Erwachsenenpsychatrie
Südstraße 25
31515 Wunstorf

PROJEKT

KRH Pinnower KF, s.17/247

KRH Psychiatrie Wunstorf
Südstraße 25
31515 Wunstorf

BAUHERR | FREIGABE

KRH Pinnower KF, s.17/247

KRH Psychiatrie Wunstorf
Südstraße 25
31515 Wunstorf

NUTZER | FREIGABE

BAUTEIL

Gebäude H2
Grundriss E00-02

ERSTELLT 07.01.2026 | PLOT-DATUM 26.06.2026

PLAN

Türen Obentürschließer

1:100

MASSTAB

358

PLAN-NR.

PLANUNG

FACHING

H/B = 594 / 1490 (0.89m²)

Allplan 2025