


Türen mit Zentralsteuerung

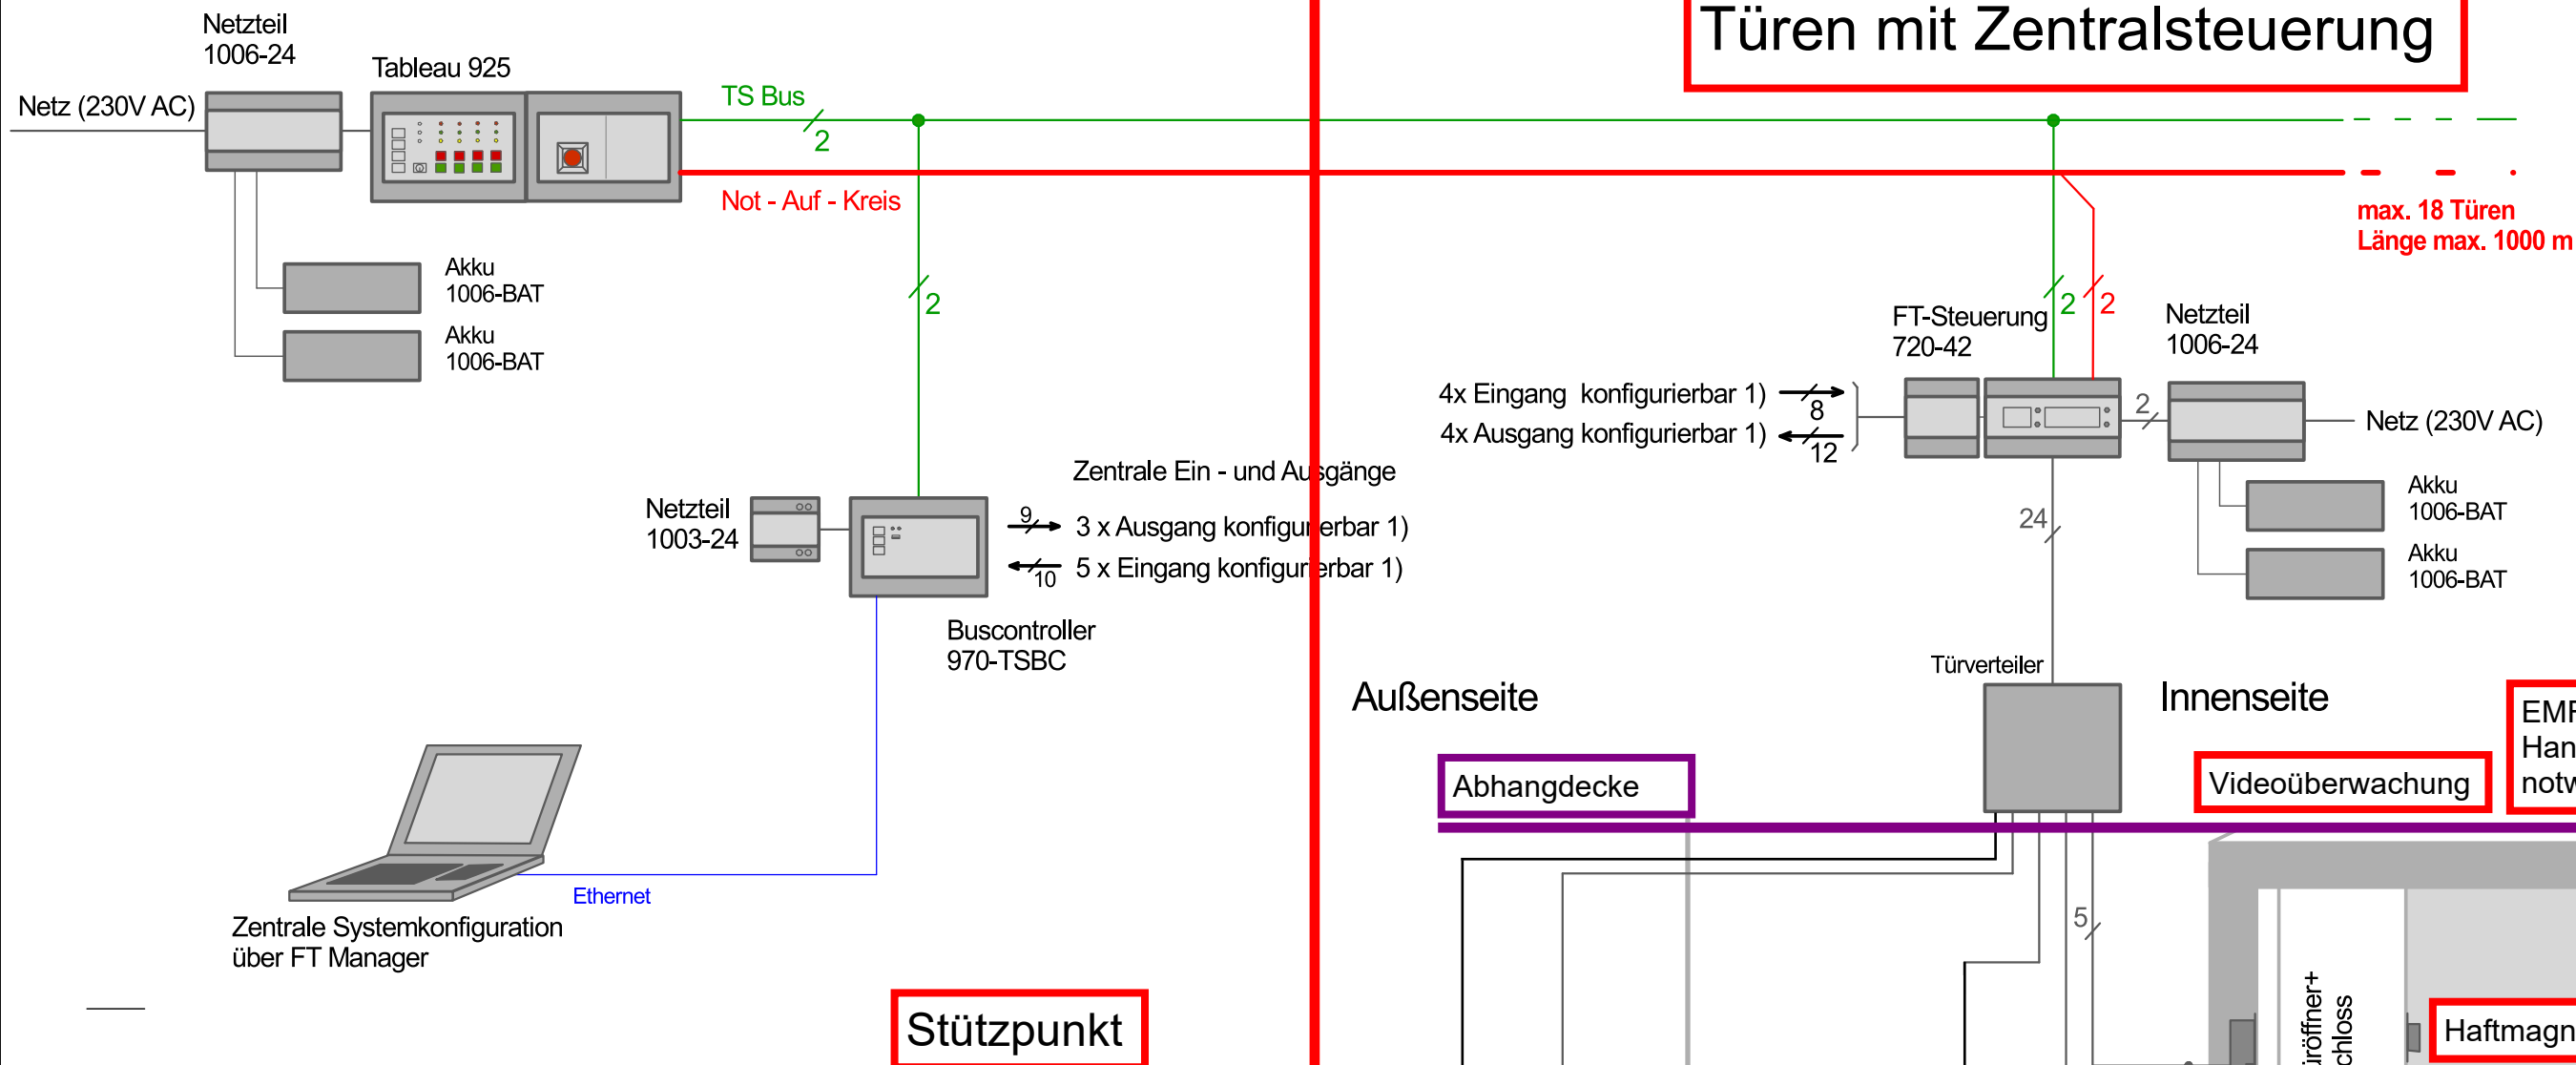

Hinweise zur Verkabelung

- Kabelverlegung nach VDE 0100
- Die Kabel sind wie oben dargestellt in die entsprechende UP-Dose des Türterminals zu verlegen
- Zur Montage des Türterminals sind 62,5 mm tiefe Standard UP-Dosen zu verwenden
- Es sind geschirmte Leitungen zu verwenden. Typ JY(ST)Y mit Aderdurchmesser von min. 0,8 mm, Adernzahl siehe Zeichnung
- Länge der Leitungen zum Verriegelungselement max. 100 m
- Die Länge der Steuerleitungen zu Brandmeldeanlage, Einbruchmeldeanlage usw. dürfen jeweils 300 m nicht überschreiten.

Diese Vorschläge sind kostenlos und unverbindlich. Sie bedürfen der Nachprüfung durch den Anwender.

ASSAABLOY Sicherheitstechnik GmbH
Werk Albstadt
Bildstockstrasse 20
D-72458 Albstadt

Beschreibung: siehe Angebot 18-202000009
Objekt: KRH Wunstorf Haus
www.assaabloyopeningsolutions.de support.effeff@assaabloy.com

gez. DOS
Tel. 07431 123 380
Datum 27.08.2020
Nr. DOS - 004.001-02