INDEX (ab 18.August 2025)

1 27.08.2025 - MAB: Änderung MHolzBauRL - Brandschutzverkleidung

2 15.09.2025 - BGM/MAB: die Gebäudeansicht mit der horizontalen Brandsperre und der Schindelfassade darstellen

3 18.11.2025 - MAB: Zusatz Detail der Befestigung der Steigeltern an Unterkonstruktion der Außenwand.

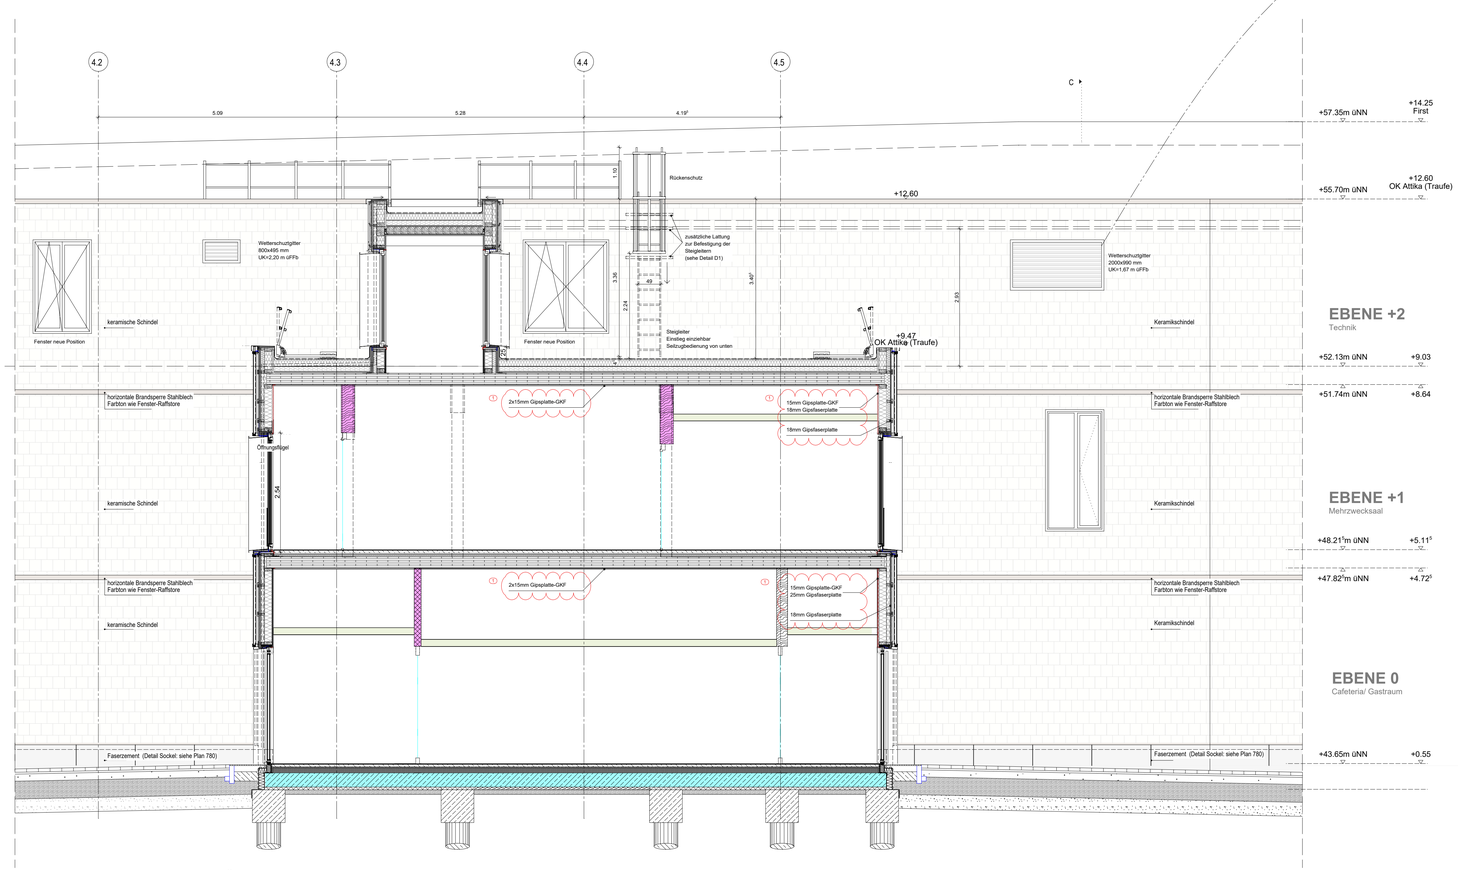

Fassadenschnitt A-A - Achse AH1 Übergang Haus 2 zu Haus 1 M 1:50

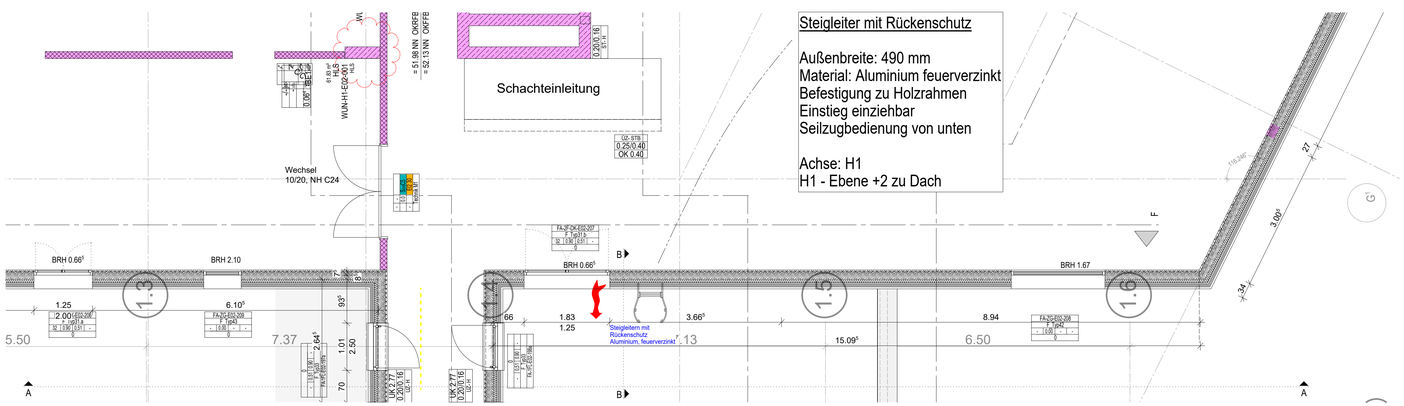

Grundrissausschnitt Ebene +2 Übergang Haus 2 zu Haus 1 M 1:50

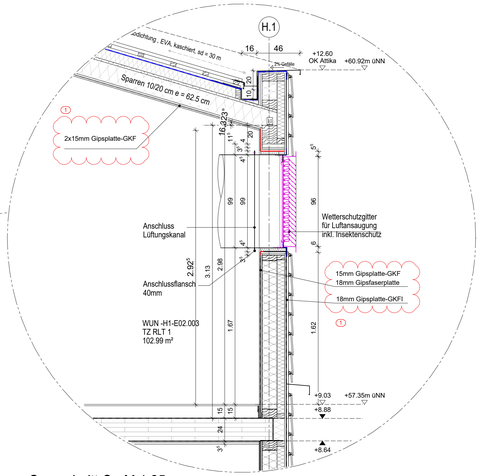

Querschnitt C - M 1:25

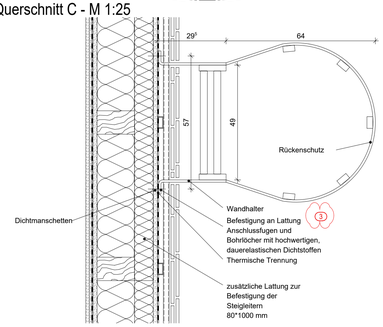

Detail D1 - M 1:10

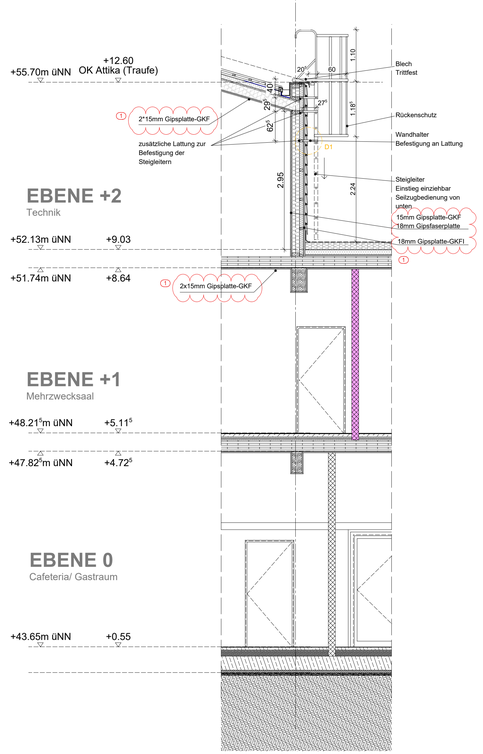

Querschnitt B-B - Achse 4.4 M 1:50

Hinweis:
Die Innenwände sind mit einer beidseitigen Beplankung von zweimal 18 mm in der AFU dargestellt. Dies wird in der AFU nicht mehr angepasst.
Der Bieter haben in der Werk-/Montageplanung der Planung auf zweimal 15 mm anzupassen.
Dies ist so wie im LV beschrieben und auf den Detailzeichnen dargestellt zu kalkulieren.

Die detaillierten Wandaufbauten sind dem Plan 1812 - Holzrahmenbausystematik zu entnehmen.

Farbe	Bezeichnung nach DIN EN 13501-2	bedeutet nach DI 4102-02	baurechtlicher Begriff
	REI 30 EI 30	F30	feuerhemmend
	REI 30-A1 - D,d2,d0 +A1 EI 30-A1 - D,d2,d0 +A1	F30-B/A	feuerhemmend, normal entflammbar, nichtbrennbar bekleidet
	REI 60-A1 - A2,s1-d0 / A1 EI 60-A1 - A2,s1-d0 / A1	F60-A	hochfeuerhemmend, nichtbrennbar
	REI 60-A1 - D,d2,d0 + A1 EI 60-A1 - D,d2,d0 + A1	F60-B/A	hochfeuerhemmend, normal entflammbar, nichtbrennbar bekleidet
	REI-M 60-A1	BW	Brandwand, hochfeuerhemmend, nichtbrennbar
	REI-M 60-D,d2,d0 + A1	BW	Brandwand, hochfeuerhemmend, normal entflammbar, nichtbrennbar bekleidet
	REI-M 60-A1	BBW	Wand in Bauart Brandwand, hochfeuerhemmend, nichtbrennbar
	EI 30/60/90	F 30/60/90	Verglasung, ohne Wärmedurchtritt
	D	D	dichtschließend (vollwandig mit dreiseitiger Dichtung)
	Sa-C5	DS	dichtschließend und selbstschließend
	S_{a}-C5	RS	rauchdicht und selbstschließend
	EI2 30/60/90, Sa-C5	T 30/60/90 - DS	feuerhemmend/hochfeuerhemmend/feuerbeständig, dichtschließend und selbstschließend
	EI2 30/60/90, S_{a} -C5	T 30/60/90 - RS	feuerhemmend/hochfeuerhemmend/feuerbeständig, rauchdicht und selbstschließend
	EI2 90, S_{a} -C5-4D	T 90 - RS4D	feuerbeständig, rauchdicht und selbstschließend, mit vierseitiger Dichtung + Schachttür
	E 30 - 60 - 90	T 30/60/90	feuerhemmende/hochfeuerhemmende/feuerbeständige Aufzugsfahrschachttür

FEUERWIDERSTAND (gem. Brandschutzkonzept)

Planung im Bestand

	bestehende Bauteile ohne Feuerwiderstand		Schacht nach unten / nach oben
	neue Bauteile		OKF Fertigkeit / -kante UKF Fertigkeit / -kante
	abzubrechende Bauteile		OKR Rohkote / -kante UKR Rohkote / -kante
	bewehrter Beton (StB) SB = Sichtbeton	UZ / ÜZ	Unterzug / Überzug
	wasserundurchlässiger Beton (WU-B)	LRH	lichte Raumhöhe
	unbewehrter Beton	RL	Rohbaulichte ab OKRB
	Betonfertigteile (BFT)	BLGW	Bleigleichwert
	Mauerwerk (MW) SMW = Sichtmauerwerk	R'w dB	Schallschutzanforderung
	Leichtbauwand	BRH	Brüstungshöhe
	Holzrahmenbau/ Holzfaserbauweise tragend	FSA	Feststellanlage
	Bretterschichtholz/ Furnierschichtholz	FL	Freilauf
	Wärmedämmung (WäDä)	ZK	Zutrittskontrolle

Farbschlüssel / Akronyme Fachplanungen

	Heizung, Lüftung, Sanitär, Klima
	Elektro
	Medizin
	Küche
	Freianlagen/ Außenanlagen

Schlitz-/Durchbruchsplanung (Bsp. Heizung)

	WD Wand-Durchbruch
	WS Wand-Schlitz
	BD Boden-Durchbruch
	DD Decken-Durchbruch
	BS Boden-Schlitz
	DS Decken-Schlitz
	KB Kernbohrung

LEGENDE | BAUKONSTRUKTION

Alle Maße sind am Bau zu prüfen. Unstimmigkeiten sind der Bauleitung sofort mitzuteilen.

Alle Höhenangaben beziehen sich auf ±0.00 = OKFF Ebene 00
Tür- und Brüstungshöhen beziehen sich auf OKFF.

±0.00 OKFF E00
+43,10 müNN
Stationsgebäude

Boden- und Wanddurchbrüche sind vor Ort mit Architekt, Tragwerks- und Fachplanern nochmals zu prüfen und festzulegen.

Ausführung nach MHolzBauRL Fassung 24.09.2024

HINWEIS

Phase	Planungs-bereich	Standort	Gebäude	Plantyp	Ebene	Planfeld	Index	Freitext
5	300	WUN	H1	FA	050	1652	04	SC A.H1-A.H1

PICTO

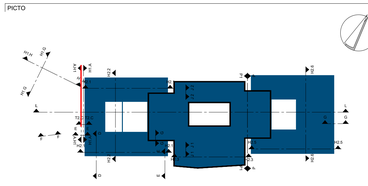

PHASE **AUSSCHREIBUNGSPLANUNG**

KRH Psychiatrie Wunstorf
Südstraße 25
31515 Wunstorf

PROJEKT

BAUHERR | FREIGABE

NUTZER | FREIGABE

BAUTEIL | ERSTELLT 19.12.2025 | PLOT-DATUM 03.07.2026

Gebäude
H1

PLAN | MASSTAB 1:50 | PLAN NR. 1652

PLANUNG

FACHING