
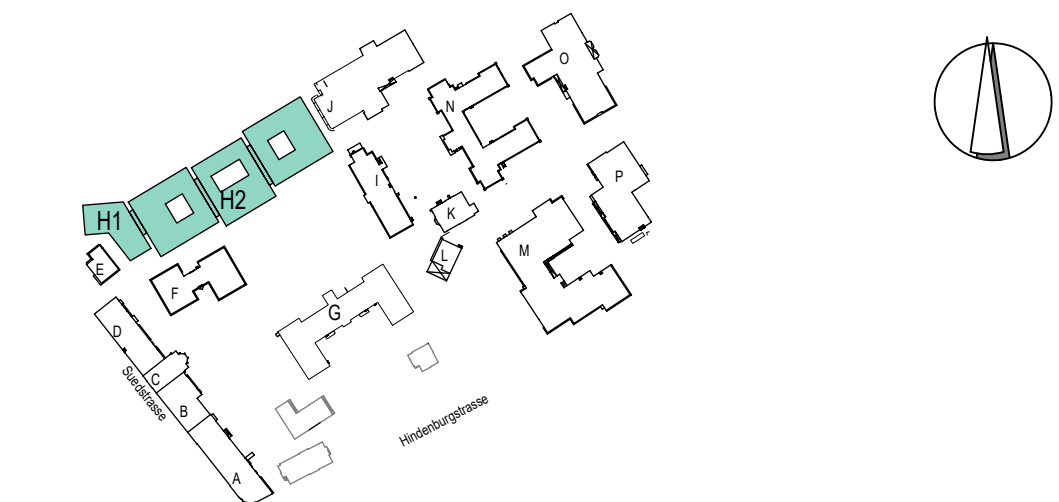
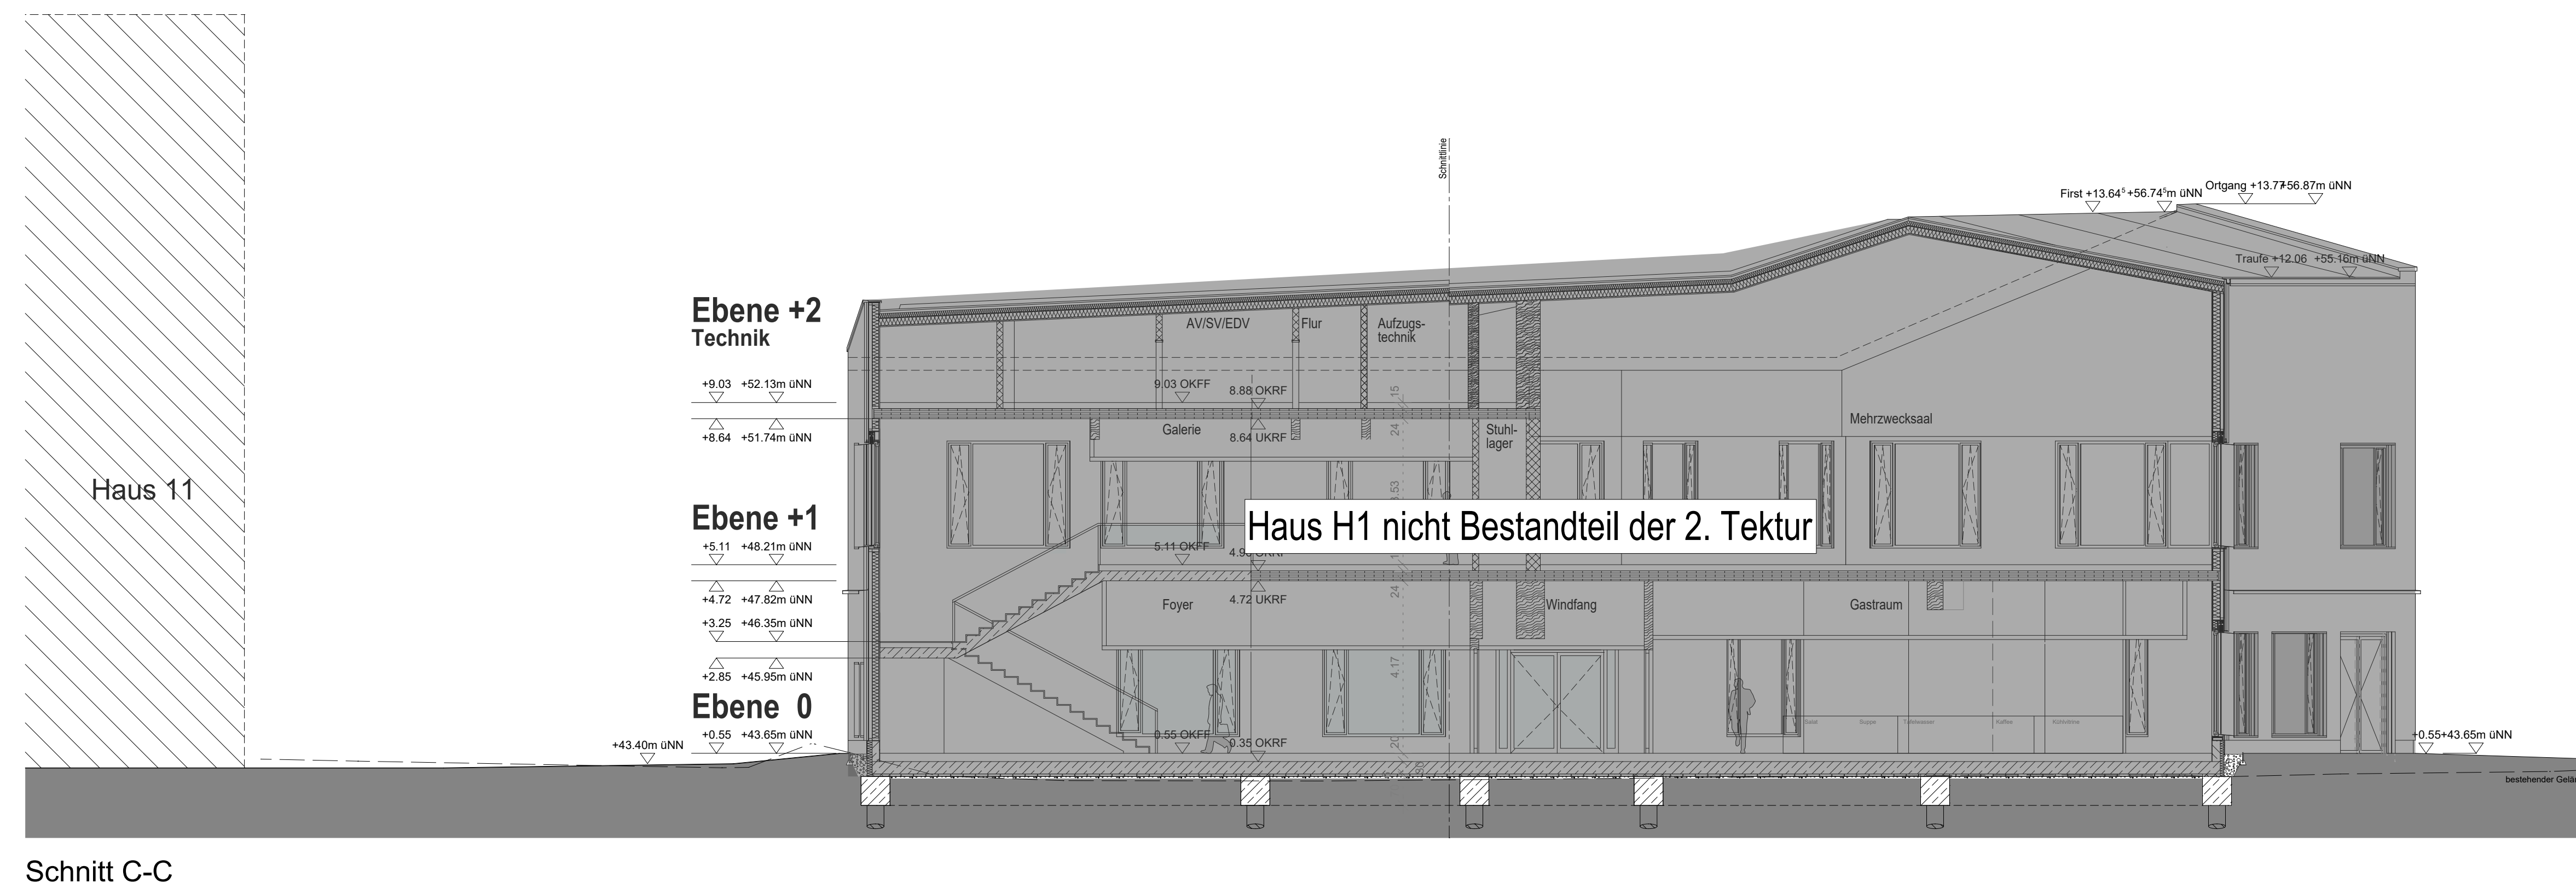


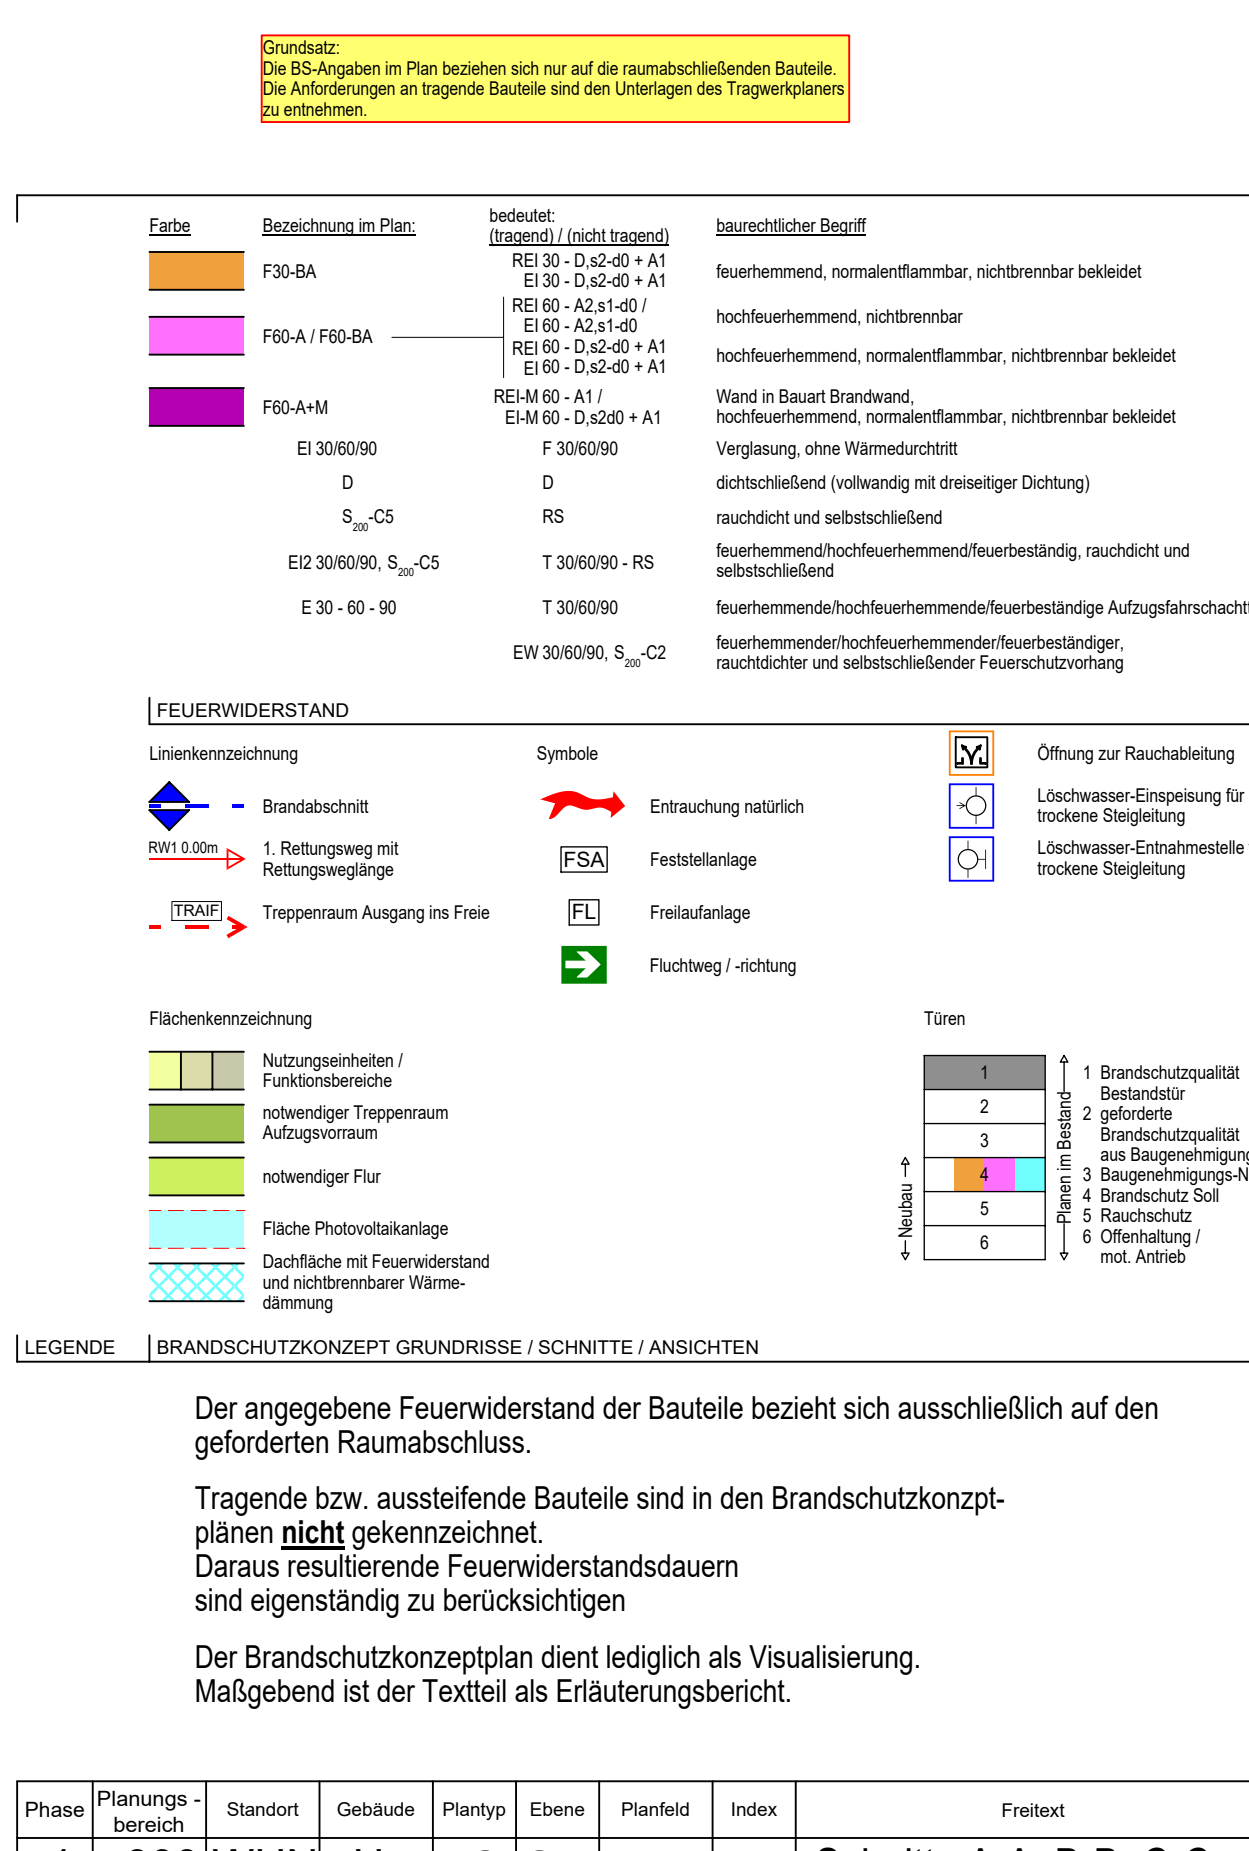

BRANDSCHUTZKONZEPT
zur 2.Tektur Haus 2 27101BS-BSK01V04

Neubau der Erwachsenenpsychiatrie Stadtplatz 25 31515 Wunstorf	
PROJEKT	
 KRH KRHEINGRUPPE WUNSTORF	
BALNIEHR	
KRH Psychiatrie Wunstorf Stadtplatz 25 31515 Wunstorf	
FREIGABE	
 KRH KRHEINGRUPPE WUNSTORF	
NUTZER	
KRH Psychiatrie Wunstorf Stadtplatz 25 31515 Wunstorf	
FREIGABE	
Gebäude H1, H2	
BAUTLE	
Schnitt A-A; B-B; C-C	
PLAN	
1:100 MASSSTAB	
1417 PLAN NR. 1417	
STAND 28.08.2020 DR. / PLN / BZ HS / MAB / VH LAUPLAN NR. / abh. PROJEKT ERSTELLT 28.08.2020 / PLT. DATUM 01.09.2020	
PLANNING	
FACHUNG	