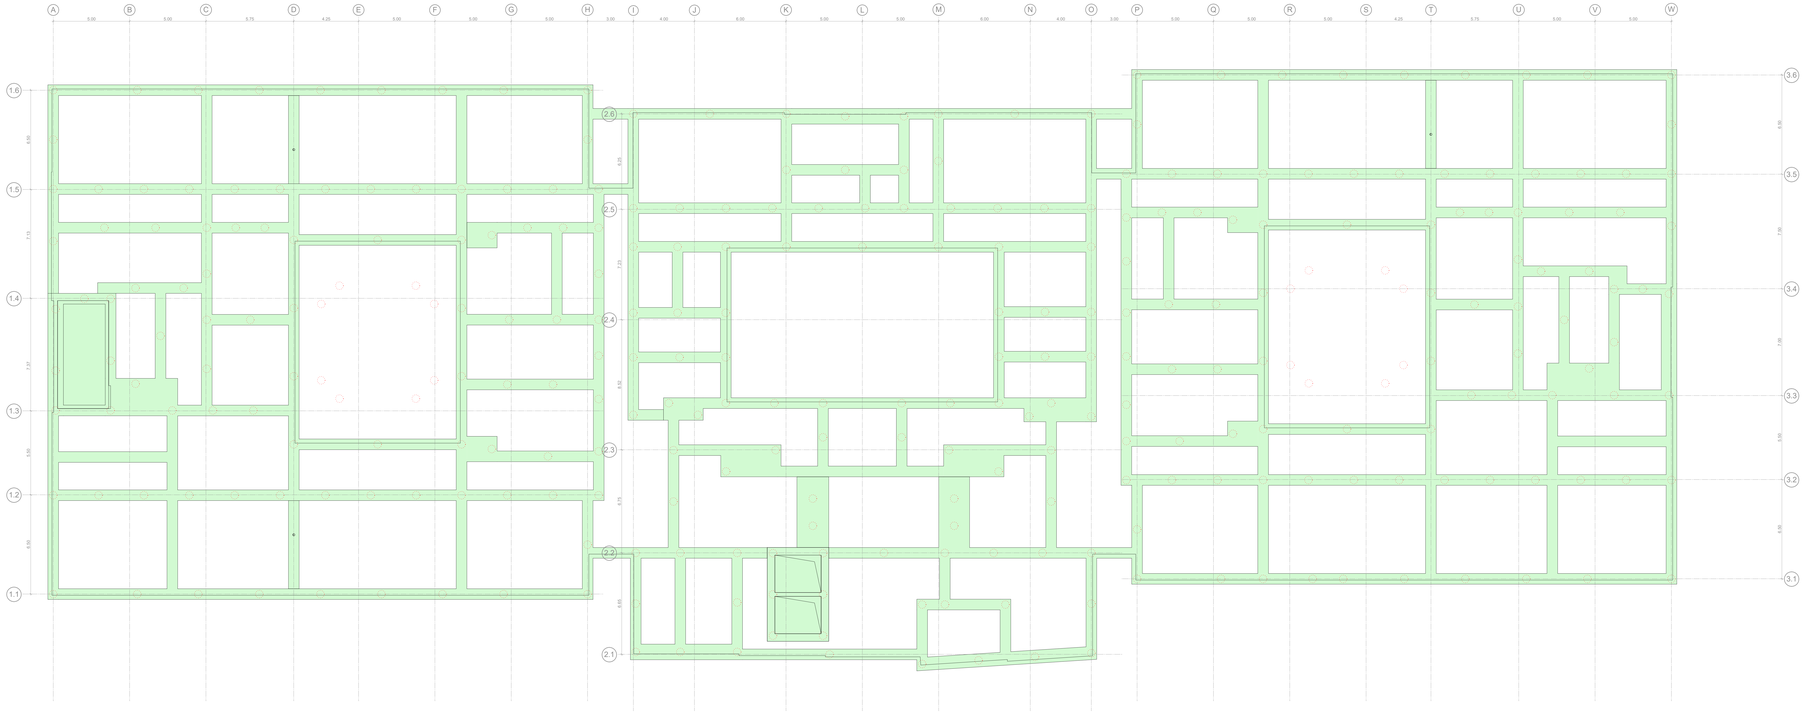

Leistung Teil-OU (Rohbau und Holzbau)

nicht Leistung Teil-OU (Rohbau und Holzbau)

LEGENDE | Leistungsgrenzen

Alle Maße sind am Bau zu prüfen. Unstimmigkeiten sind der Bauleitung sofort mitzuteilen.

Alle Höhenangaben beziehen sich auf ±0.00 = OKFF Ebene 00
Tür- und Brüstungshöhen beziehen sich auf OKFF.

Boden- und Wanddurchbrüche sind vor Ort mit Architekt, Tragwerks- und Fachplanern nochmals zu prüfen und festzulegen.

±0.00 OKFF E00
443,10 müNN
Stationsgebäude

Ausführung nach MHolzBauRL Fassung 24.09.2024

HINWEISE

00	Abgabe Perspekt FLB	17.04.2026	ajan
INDEX	+ GEÄNDERT + ERGÄNZT – ENTFALLEN	DATUM	NAME

Phase	Planungs-bereich	Standort	Gebäude	Plantyp	Ebene	Planlfdnr	Index	Freitext
6	300	WUN	H2	GR	U01	450	00	Leistungsgrenzen

PICTO

PHASE | AUSSCHREIBUNGSPLANUNG - B

PROJEKT | Neubau der Erwachsenenpsychatrie
Standort
53225 Bonn

BAUHERR | KRH Psychiatrie Wunstorf
Standort
31515 Wunstorf
FREIGABE

NUTZER | KRH Psychiatrie Wunstorf
Standort
31515 Wunstorf
FREIGABE

BAUTEIL | Gebäude
H2

PLAN | Leistungsgrenzen
Grundriss U01
ERSTELLT 17.04.2026 | PLOT-DATUM 17.04.2026
MASSTAB 1:100
PLAN-NR. 450

H/B = 640 / 1688 (1.08m²)

Allplan 2025