
Fassadenschnitt 10

H1 nachzuführen - abhängig von Planung LP2

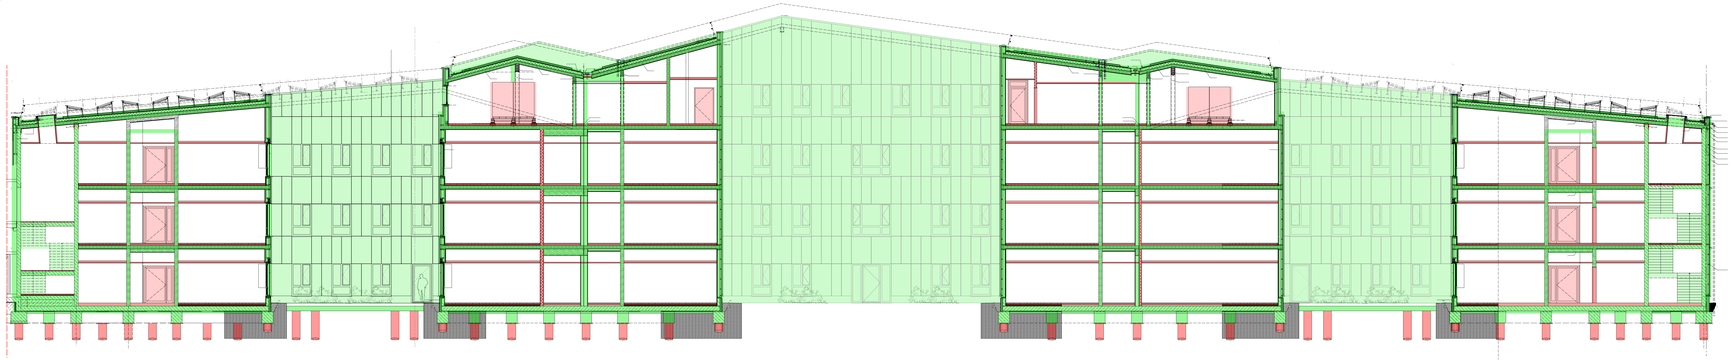

Leistung Teil-DU (Rohbau und Holzbau)

nicht Leistung Teil-DU (Rohbau und Holzbau)

LEGENDE Leistungsgrenzen

Alle Maße sind am Bau zu prüfen. Unstimmigkeiten sind der Bauleitung sofort mitzuteilen.

Alle Höhenangaben beziehen sich auf ±0.00 = OKFF Ebene 00
Tür- und Brüstungshöhen beziehen sich auf OKFF.

±0.00 OKFF E00
≙ 43,10 müNN
Stationsgebäude

Boden- und Wanddurchbrüche sind vor Ort mit Architekt, Tragwerks- und Fachplanern nochmals zu prüfen und festzulegen.


Ausführung nach MHolzBauRL Fassung 24.09.2024

HINWEISE

INDEX	GEÄNDERT + ERGÄNZT - ENTFALLEN	DATUM	NAME
III	Abgabe Planpaket FLB	17.04.2026	sph

Phase	Planungs-bereich	Standort	Gebäude	Plantyp	Ebene	Planlfd.	Index	Freitext
6	300	WUN	H2	SC	100	456	00	L-L_Leistungsgrenzen

PICTO

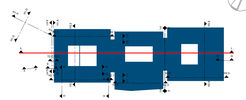

PHASE AUSSCHREIBUNGSPLANUNG - B

KRH Pensionäre Wunsorf

PROJEKT Neubau der Erwachsenenpsychiatrie
Südstraße 25
31515 Wunsorf

KRH Pensionäre Wunsorf

BAUHERR KRH Psychiatrie Wunsorf
Südstraße 25
31515 Wunsorf
FREIGABE

KRH Pensionäre Wunsorf

NUTZER KRH Psychiatrie Wunsorf
Südstraße 25
31515 Wunsorf
FREIGABE

BAUTEIL Gebäude
H2
ERSTELLT 17.04.2026 | PLOT-DATUM 17.04.2026

PLAN Leistungsgrenzen
Schnitt L-L
1:100
MASSTAB
456
PLAN-NR.

H/B = 680 / 1600 (1.09m²)

Allplan 2025