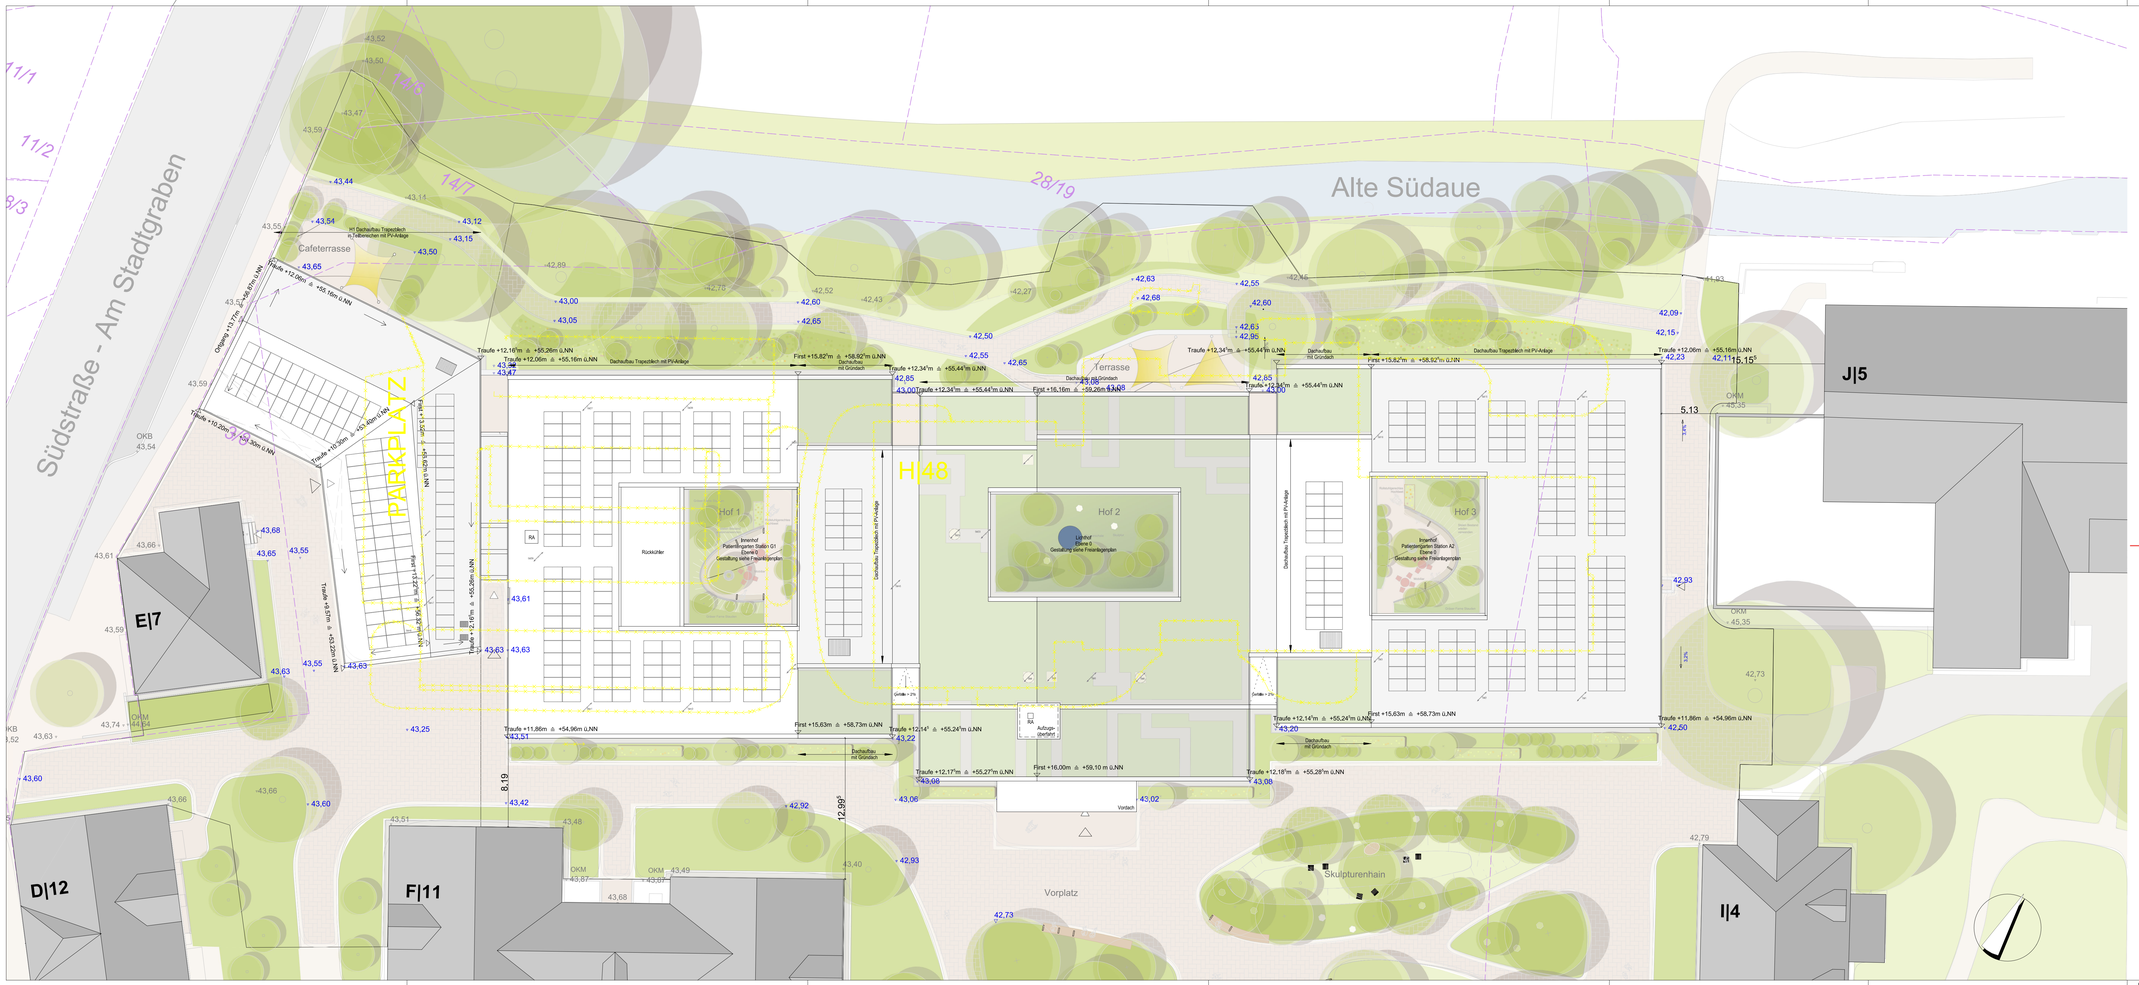

Alle Maße sind am Bau zu prüfen. Unstimmigkeiten sind der Bauleitung sofort mitzuteilen.

Alle Höhenangaben beziehen sich auf ±0.00 = OKFF Ebene 00
Tür- und Brüstungshöhen beziehen sich auf OKFF.

Boden- und Wanddurchbrüche sind vor Ort mit Architekt, Tragwerks- und Fachplanern nochmals zu prüfen und festzulegen.

±0.00 OKFF E00
=43,10 müNN
Stationsgebäude

HINWEISE			
00	Erstellt	28.07.2023	JAP
INDEX	/ GEÄNDERT + ERGÄNZT - ENTFALLEN	DATUM	NAME

Phase	Planungs-bereich	Standort	Gebäude	Plantyp	Ebene	Planfeld	Index	Freitext
4	300	WUN	H	UE	000	002	00	Lageplan H1, H2

PICTO

PHASE	BAUANTRAGSPLANUNG	4027101
	KRH Psychiatrie Wunstorf	
PROJEKT	Neubau der Erwachsenenpsychiatrie Südstraße 25 31515 Wunstorf	
BAUHERR	KRH Psychiatrie Wunstorf Südstraße 25 31515 Wunstorf	FREIGABE
NUTZER	KRH Psychiatrie Wunstorf Südstraße 25 31515 Wunstorf	FREIGABE
BAUTEIL	Gebäude H1, H2	STAND 28.07.2023 PL / PLA / BZ CM / JAP / BTO ALLPLAN NR / abh 9902457 ERSTELLT 28.07.2023 PLOT-DATUM 08.08.2023
PLAN	Lageplan H1. H2	1:200 MASSTAB 1096 PLAN NR / abh

H/B = 460 / 1189 (0.55m²)

Allplan 2022