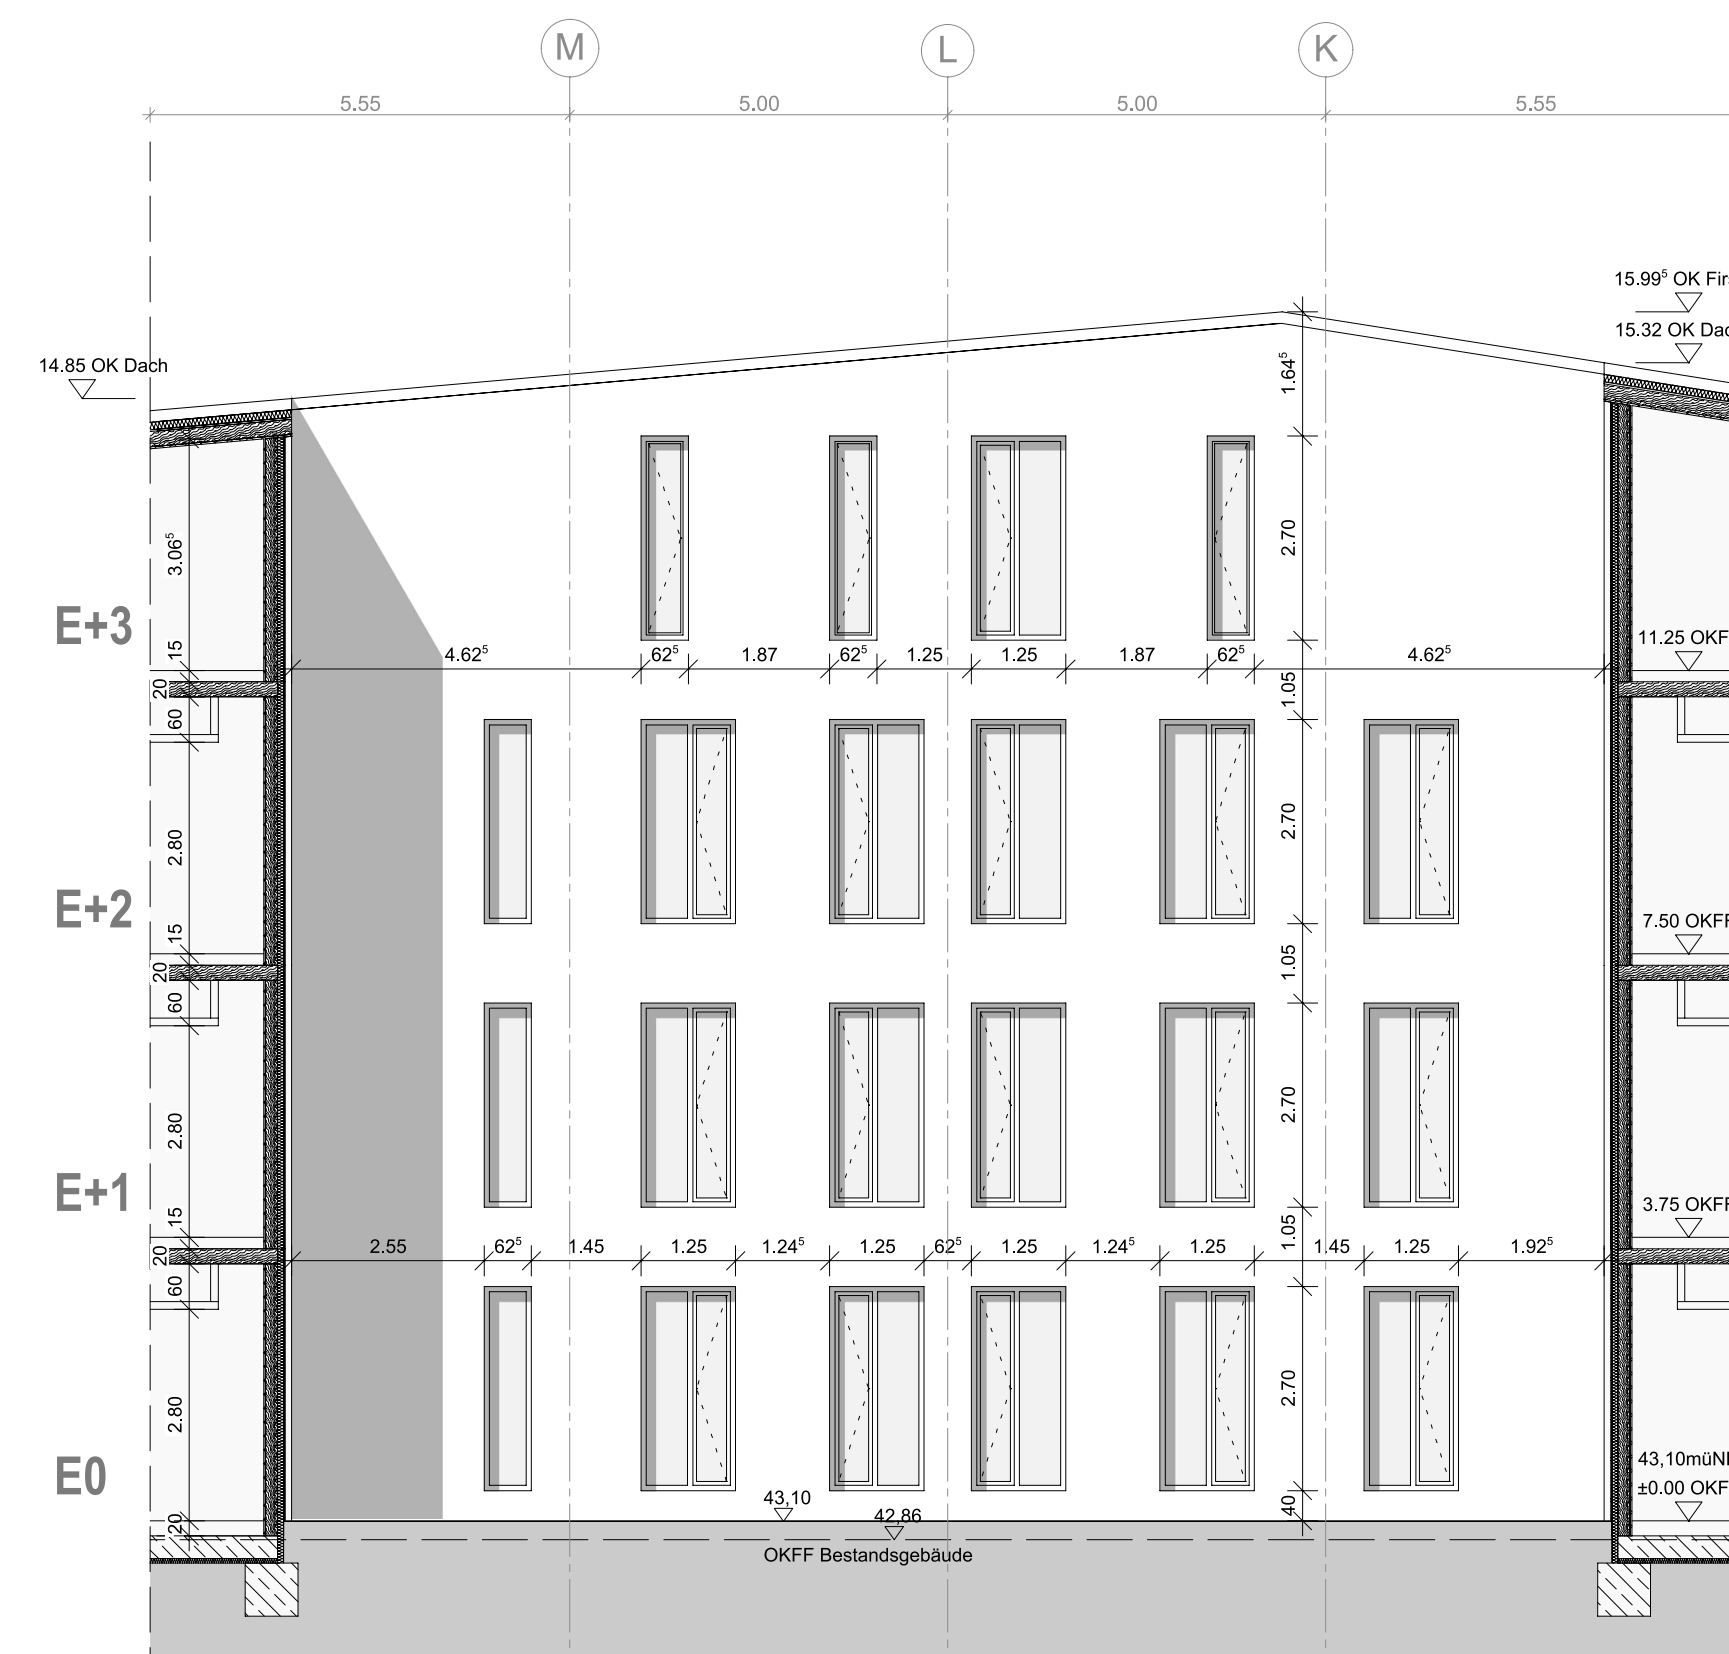
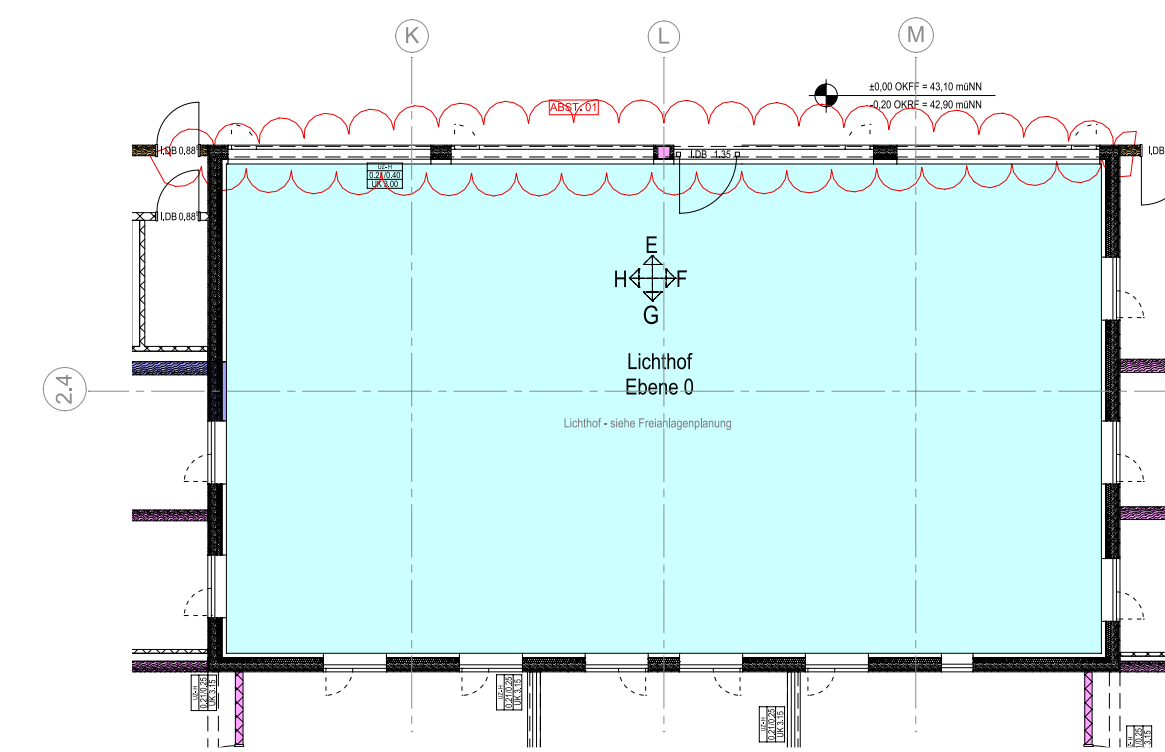
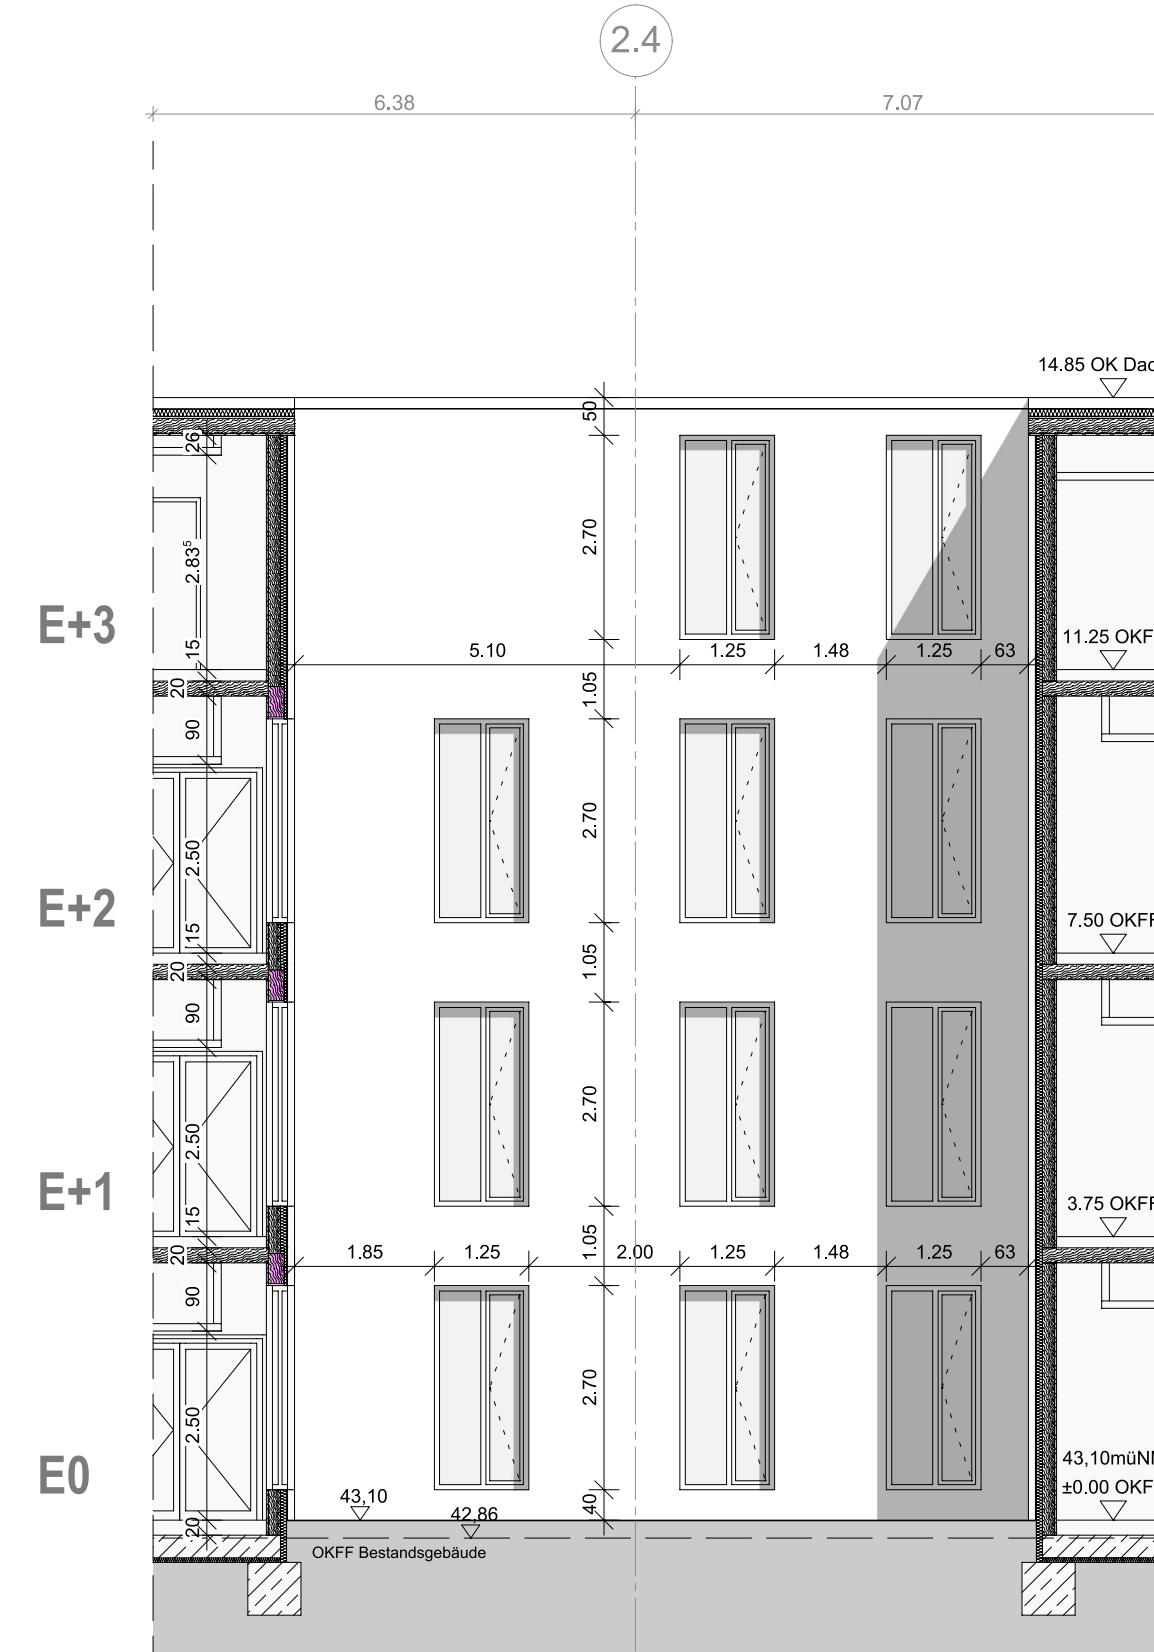
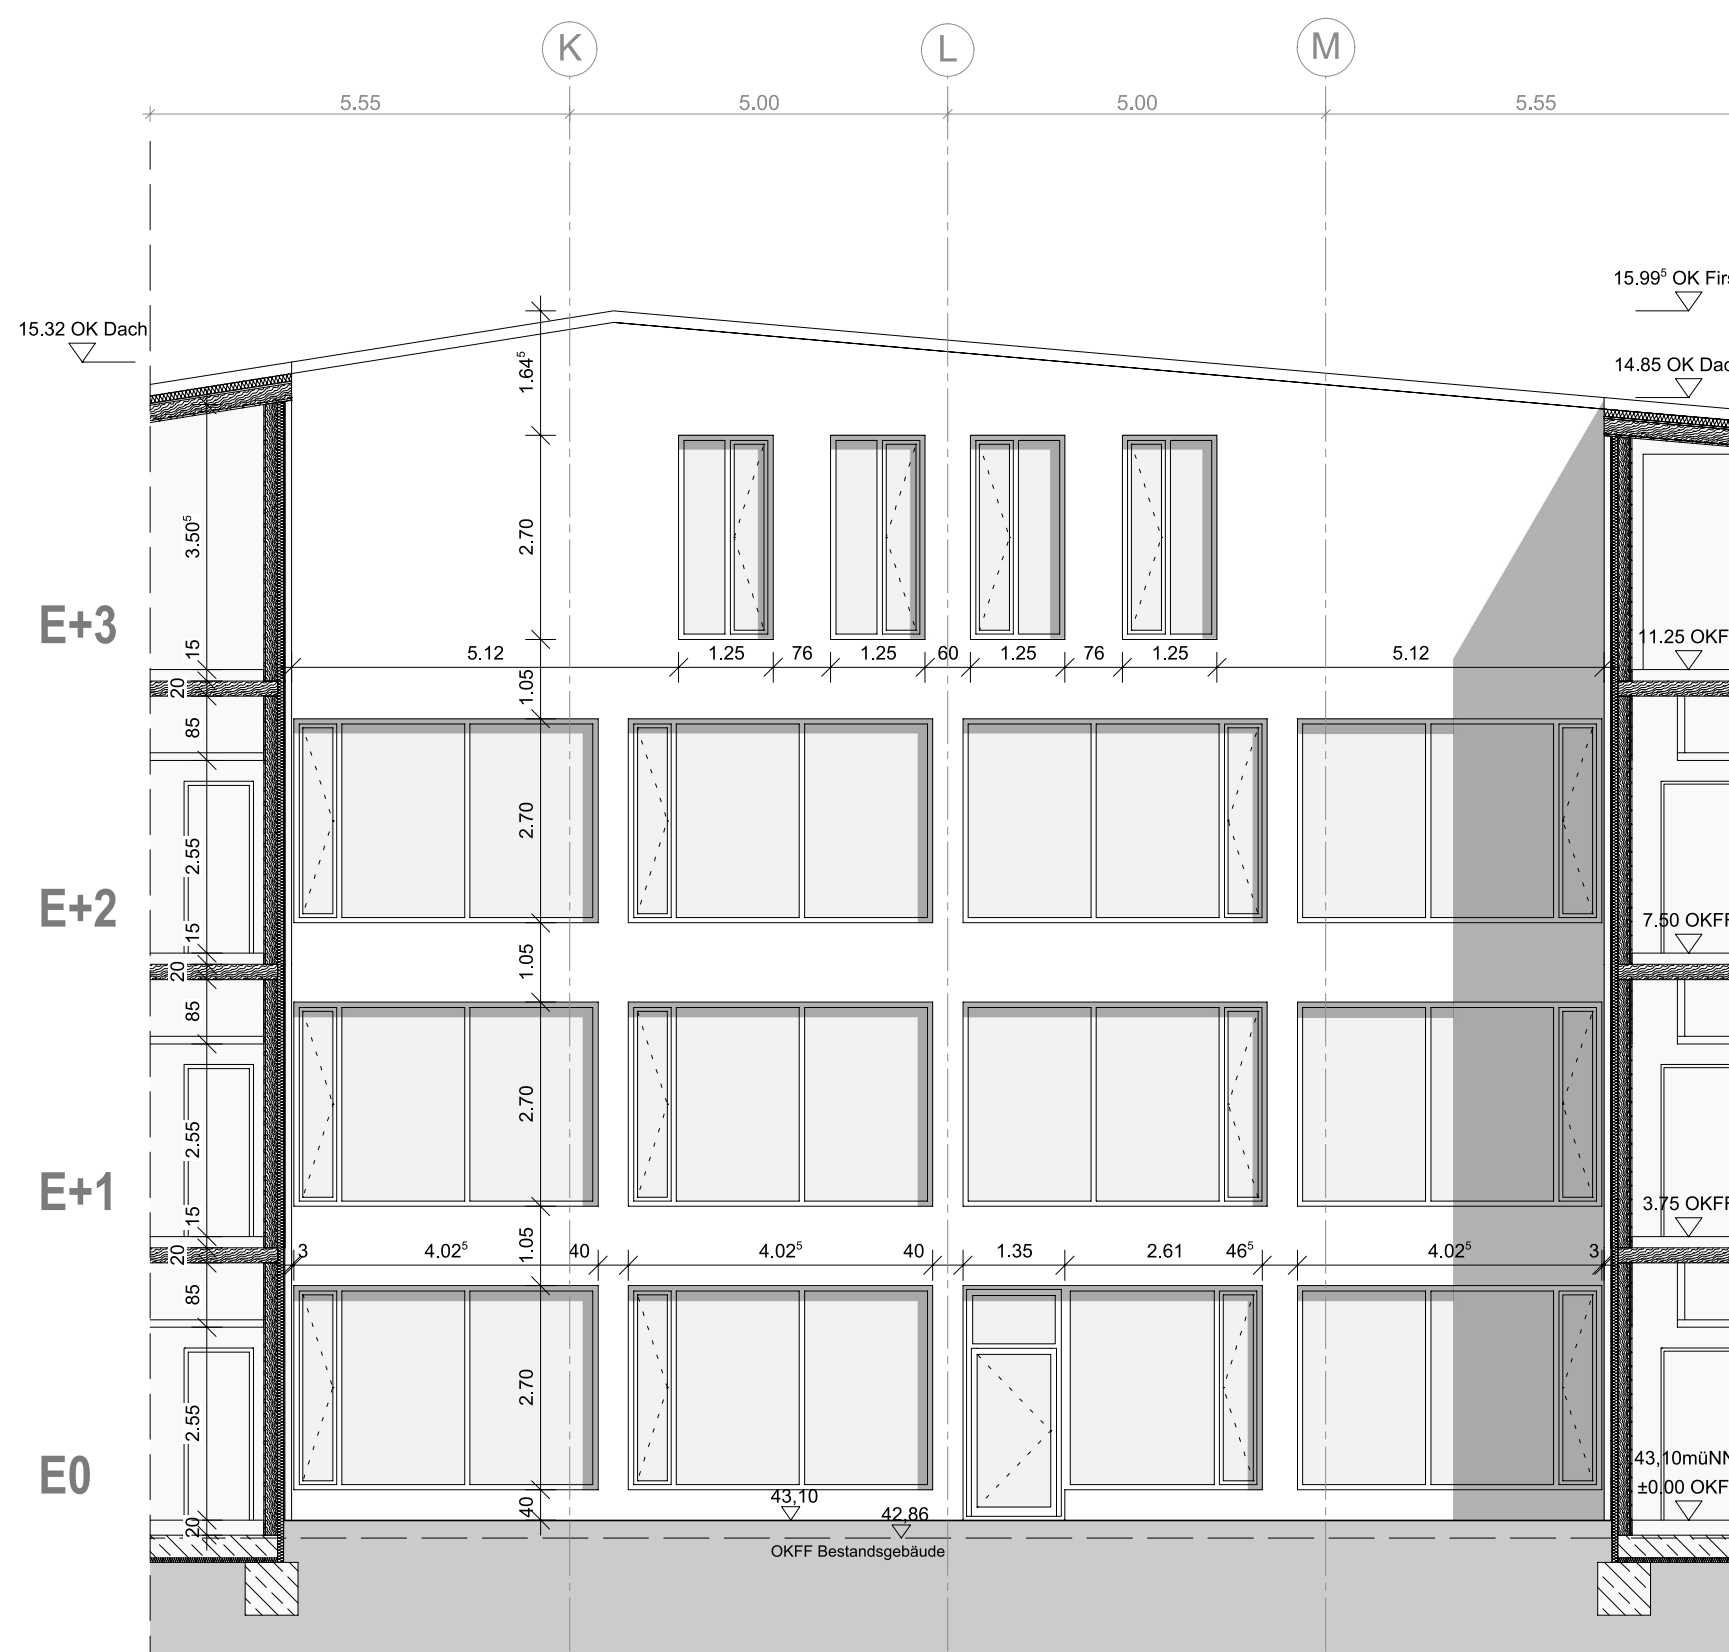


Farbe	Bezeichnung im Plan	bedeutet: (tragend) / (nicht tragend)	baurechtlicher Begriff
	F30-A	REI 30-A1 - A2, s1-d0 / EI 30-A1 - A2, s1-d0	feuerhemmend, nichtbrennbar
	F60-A	REI 60-A1 - A2, s1-d0 / EI 60-A1 - A2, s1-d0	hochfeuerhemmend, nichtbrennbar
	F90-A	REI 90-A1 - A2, s1-d0 / EI 90-A1	feuerbeständig, nichtbrennbar
	F120-A	REI 120-A1 / EI 120-A1	hochfeuerbeständig, nichtbrennbar
	BW / BWB	REIM 60-A1 / EHM 60-A1	Brandwand / Brandbekämpfungsschuttkunstwand feuerbeständig, nichtbrennbar, als BWB mit mechanischem Widerstand

FEUERWIDERSTAND						
Planung im Bestand		bestehende Bauteile ohne Feuerwiderstand		Schacht nach unten / nach oben	Farschschal / <u>Akronyme</u> Fachplanungen	
		neue Bauteile		OKF Fertigteile / -kante		Heizung, Lüftung, Sanitär, Klima
		abzubrechende Bauteile		OKF Fertigteile / -kante		Elektro
		bewehrter Beton (SB)		UZ / ÜZ	Unterzug / Überzug	
		SB = Schichten		BLGW	Bleichgewicht	
		wasserundurchlässiger Beton (WU-B)		Rw dB	Schallschutzanforderung	
		unbewehrter Beton		BRH	Brüstungshöhe	
		Betonfertigteile (BFT)				
		Leichtbauwand				
		Holzrahmenbau/ Holzstapelbauweise tragend				
	Wärmedämmung (WäDd)					

LEGENDE	BAUKONSTRUKTION
---------	-----------------

Alle Maße sind am Bau zu prüfen. Unstimmigkeiten sind der Bauleitung sofort mitzuteilen.


Alle Höhenangaben beziehen sich auf $\pm 0.00 =$ OKFF Ebene 00
Tür- und Brüstungshöhen beziehen sich auf OKFF.

Boden- und Wanddurchbrüche sind vor Ort mit Architekt, Tragwerks- und Fachplanern nochmals zu prüfen und festzulegen.


 ± 0.00 OKFF E00
+43,10 mÜNN
Stationsgebäude

[illegible]

Phase	Planungs - bereich	Standort	Gebäude	Plantyp	Ebene	Planfeld	Index	Freitext
4	300	WUN	H	FA	000	001	00	Ansicht LH BT2

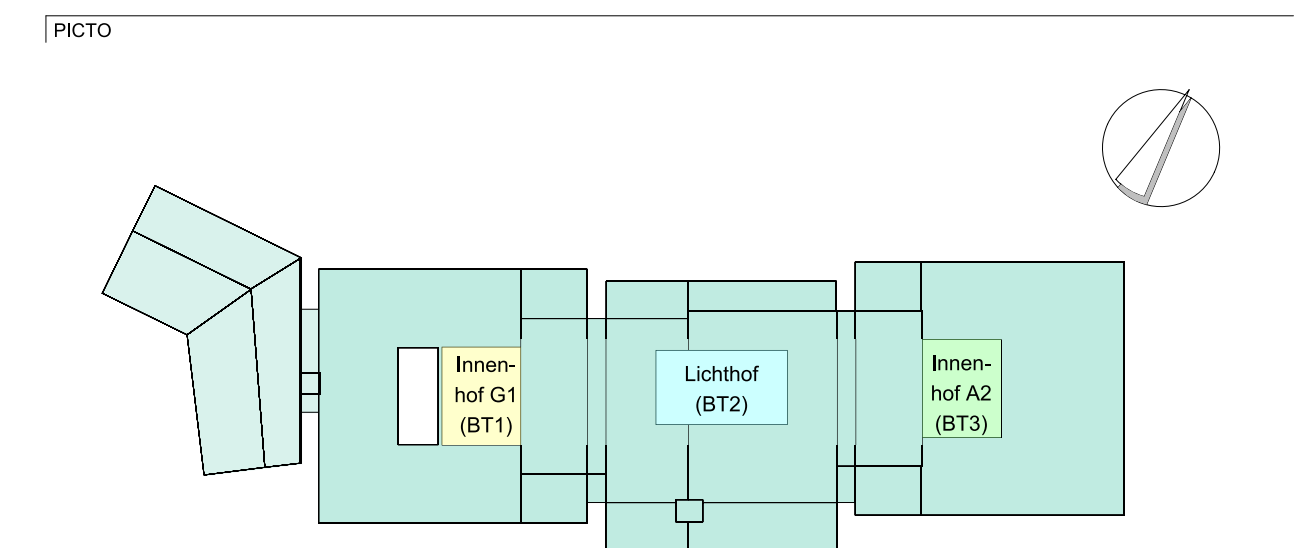

PHASE		BAUANTRAGSPLANUNG		4027101	
		  Neubau der Erwachsenenpsychiatrie			
PROJEKT		  KRH Psychiatrie Wunstorf Südrstraße 25 31516 Wunstorf			
BAUHERR		  KRH Psychiatrie Wunstorf Südrstraße 25 31516 Wunstorf		FREIGABE	
NUTZER		KRH Psychiatrie Wunstorf Südrstraße 25 31516 Wunstorf		FREIGABE	
		Gebäude H2		STAND 28.07.2023 PL / PLA / BZ CM / JAP / BTO ALLPLAN NR. / ajsh 9902457 ERSTELLT 28.07.2023 PLOT-DATUM 08.08.2023	
BAUTEIL					

Ansicht		
Lichthof BT2	1:100	1028