
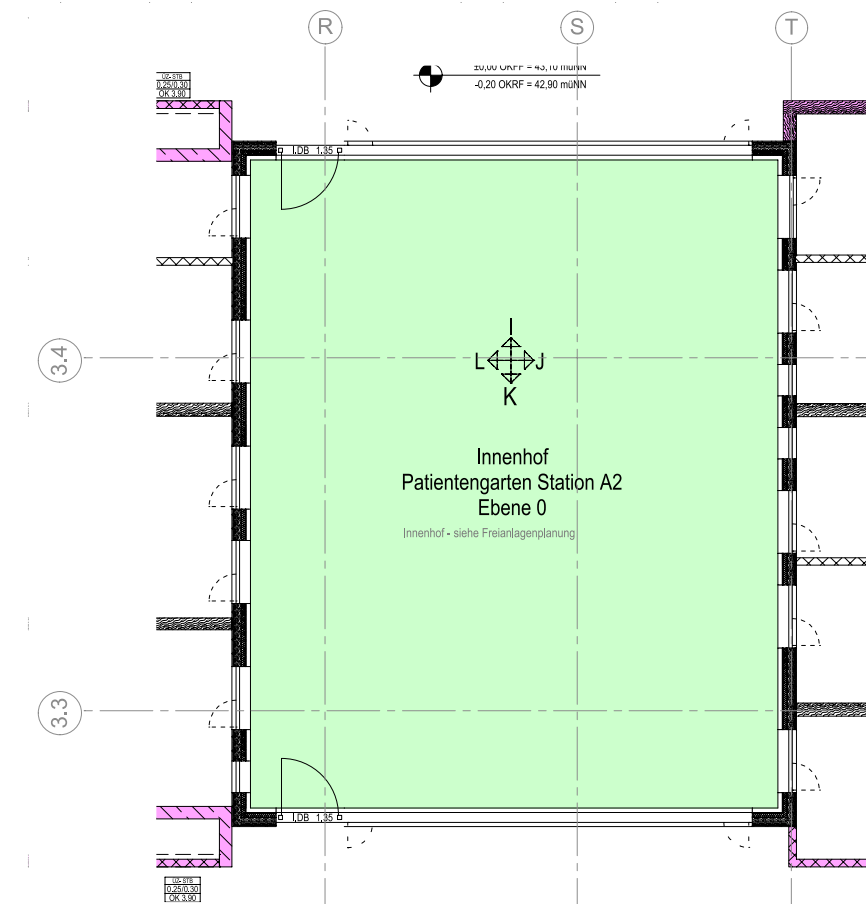
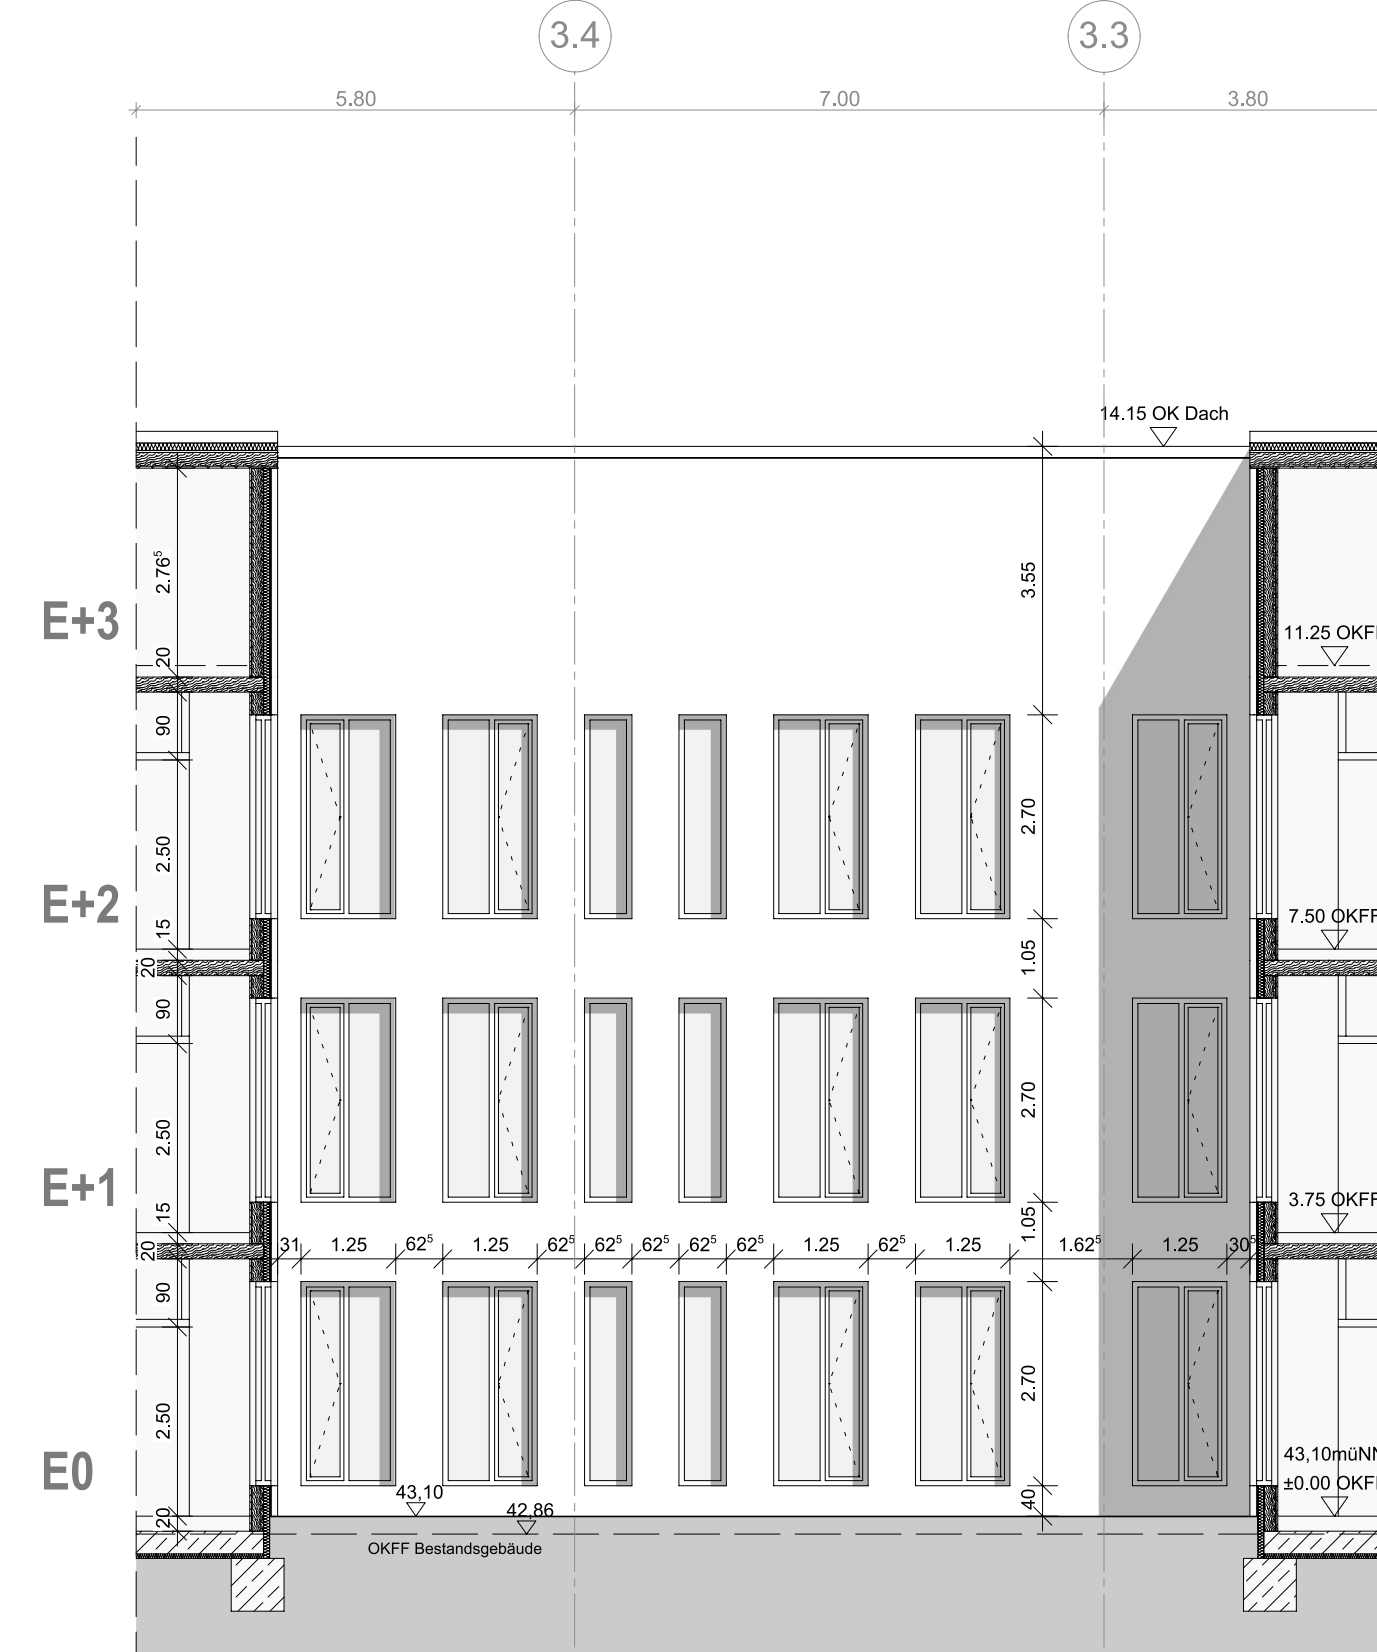
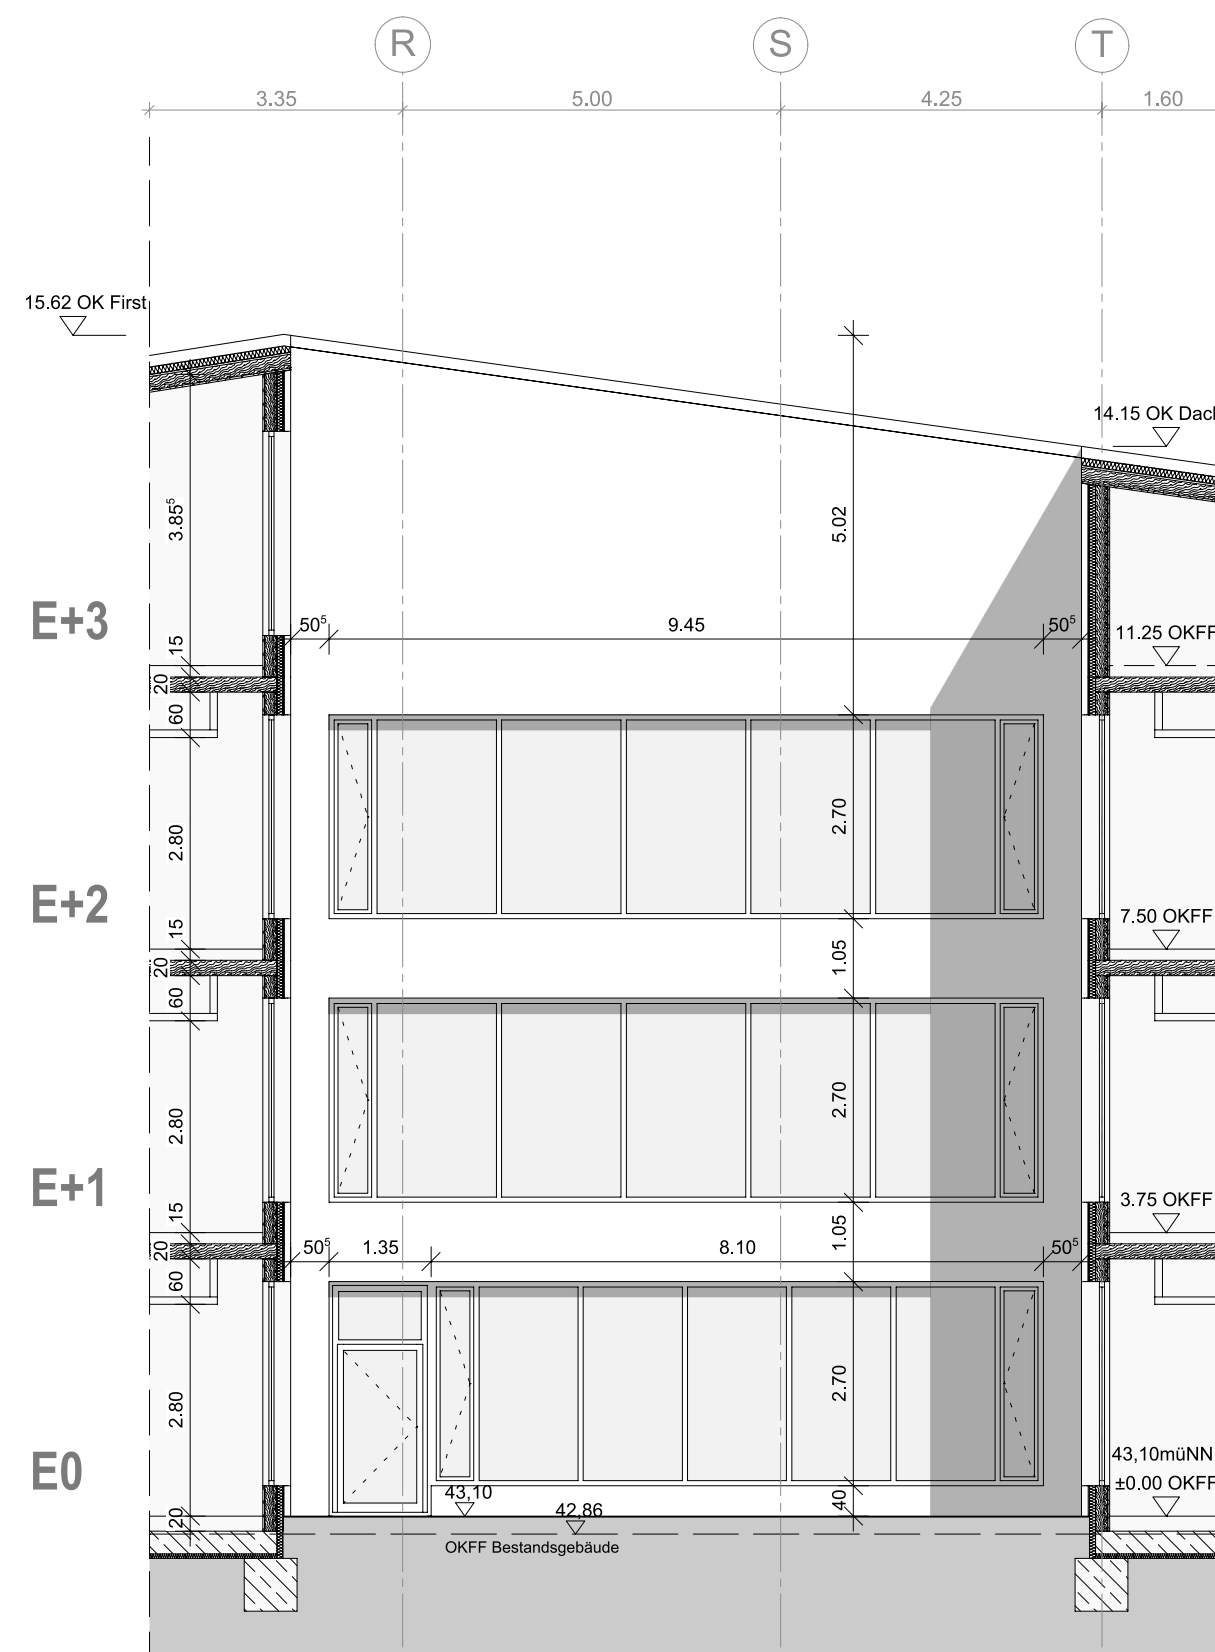
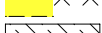
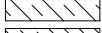
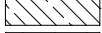


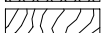

Farbe	Bezeichnung im Plan	bedeutet <u>Übersand</u> / <u>nicht übersand</u>	baurechtlicher Begriff
	F30-A	REI 30-A1 - A2-s1-d0 / E1 30-A1	feuerhemmend, nichtbrennbar
	F60-A	REI 60-A1 - A2-s1-d0 / E1 60-A1 - A2-s1-d0	hochfeuerhemmend, nichtbrennbar
	F90-A	REI 90-A1 / E1 90-A1	feuerbeständig, nichtbrennbar
	F120-A	REI 120-A1 / E1 120-A1	hochfeuerbeständig, nichtbrennbar
	BW / BSW	REHM 90-A1 / EM1 90-A1	Brandwand / Brandbekämpfungsschrittwand feuerbeständig, nichtbrennbar, als BW: mit mechanischem Widerstand



FEUERWIDERSTAND	
 bestehende Bauteile ohne Feuerwiderstand	 Schacht nach unten / nach oben
 neue Bauteile	 OKF Fertigteile / -kante UKF Fertigteile / -kante
 abzubrechende Bauteile	 OKR Rohkotte / -kante UKR Rohkotte / -kante
 bewehrter Beton (SB) SB = Schichten wasserundurchlässiger Beton (WU-B)	 UZ / ÜZ Unterzug / Überzug
 unbewehrter Beton	 BLGW Bleichewerk
 Betonfertigteile (BFT)	 R w dB Schallschutzanforderung
 Leichtbauwand	 Brüstungshöhe
 Holzrahmenbau / Holztafelbauweise	
 tragend	
 Wärmegedämmung (WD3)	



LEGENDE	BAUKONSTRUKTION
Alle Maße sind am Bau zu prüfen. Unstimmigkeiten sind der Bauleitung sofort mitzuteilen. Alle Höhenangaben beziehen sich auf $\pm 0,00 = \text{OKFF Ebene } 00$ Tür- und Brüstungshöhen beziehen sich auf OKFF. Boden- und Wanddurchbrüche sind vor Ort mit Architekt, Tragwerks- und Fachplanern nochmals zu prüfen und festzulegen.	

 $\pm 0,00 \text{ OKFF E00}$
 $+43,10 \text{ mÜNN}$
 Stationsgebäude

[illegible]

Phase	Planungs- bereich	Standort	Gebäude	Plantyp	Ebene	Planfeld	Index	Freitext
4	300	WUN	H	FA	000	001	00	Ansicht IH A2 BT3

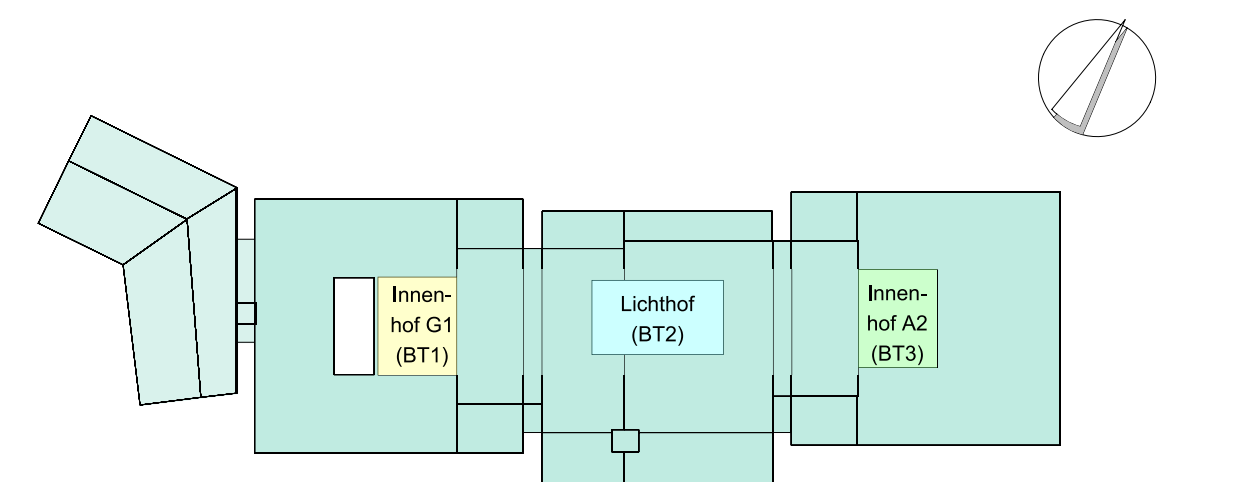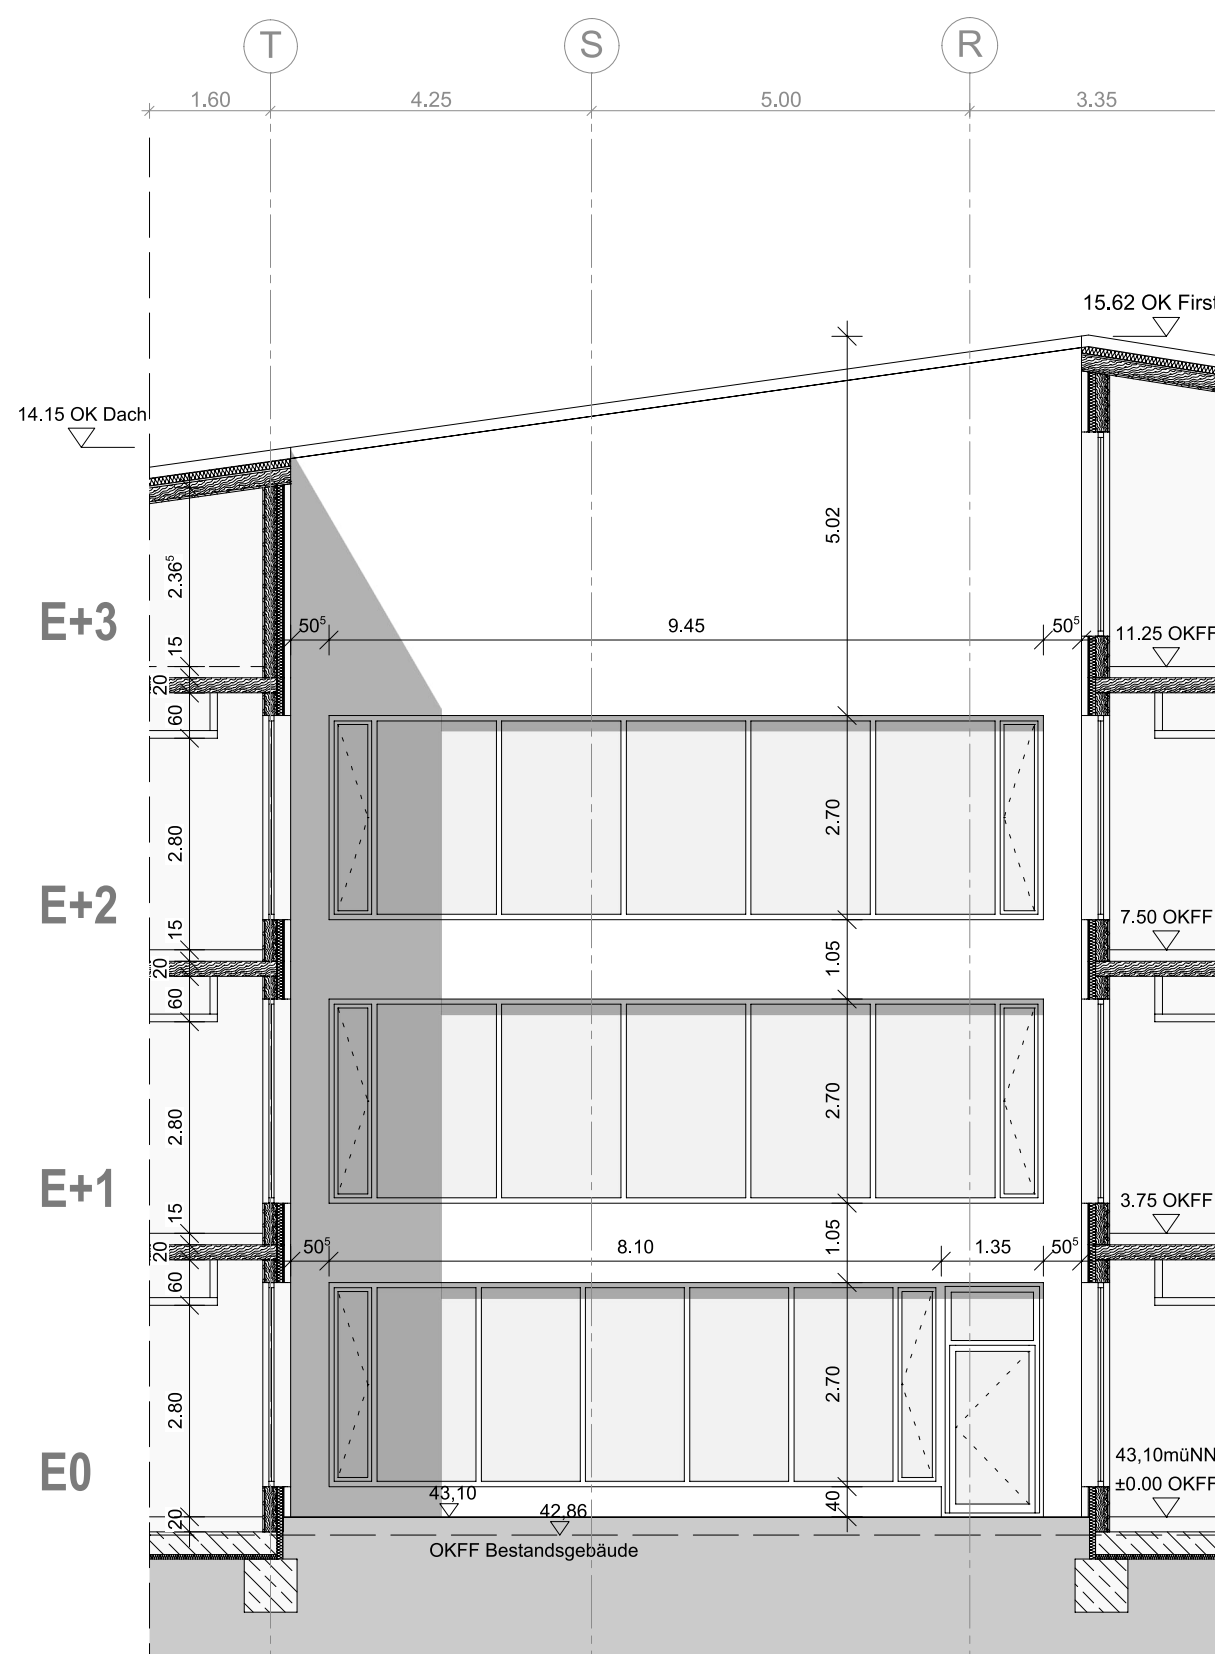

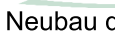 PHASE		BAUANTRAGSPLANUNG		4027101
		  Neubau der Erwachsenenpsychiatrie Südrstraße 25 31515 Wunstorf		
PROJEKT		  KRH Psychiatrie Wunstorf Südrstraße 25 31515 Wunstorf		
BAUHERR		  KRH Psychiatrie Wunstorf Südrstraße 25 31515 Wunstorf		FREIGABE
NUTZER		  KRH Psychiatrie Wunstorf Südrstraße 25 31515 Wunstorf		FREIGABE
		Gebäude		STAND 28.07.2023 PL / PLÄ / BZ CM / JAP / BTO ALLPLAN NR. / allsh 9902457 ERSTELLT 28.07.2023 PLOT-DATUM 08.08.2023
BAUTEIL		H2		

Ansicht		
Innenhof A2 BT3	1:100	1029