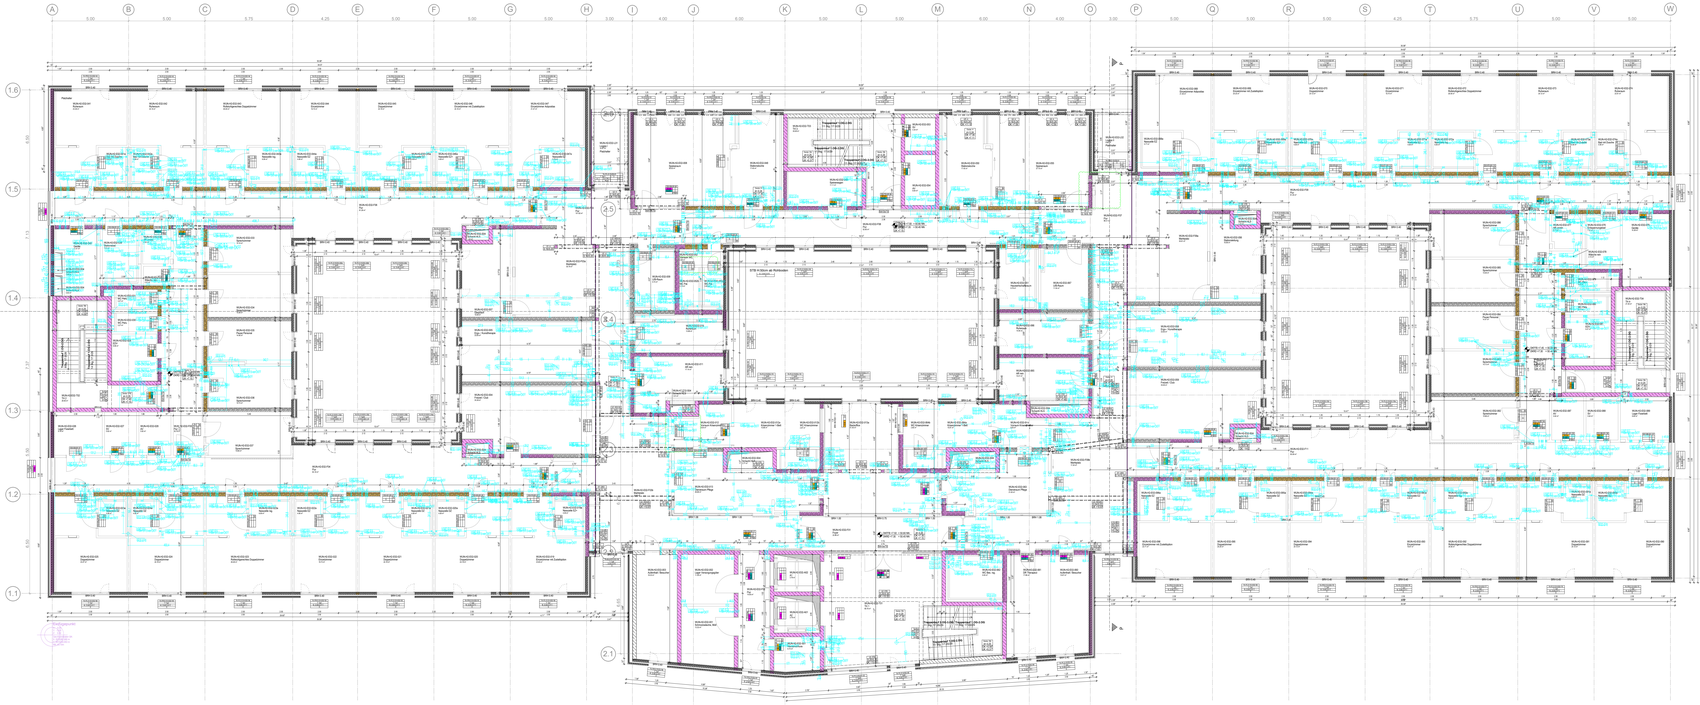

Farbe	Baustoffklasse (bisher DIN EN 13501-1	bisher DIN 4102-02	bauaufsichtlicher Begriff
	RE1 W	F30	feuerhemmend
	RE1 W-A1 - D,d2,dE 45		feuerhemmend, normal entflammbar, nichttropfend beliebtet
	RE1 W-A1 - D,d2,dE 45 + A1	F30-B/A	
	RE1 W-A1 - D,d2,dE 45 + A2		
	RE1 W-A1 - D,d2,dE 45	F30-A	nichtbrennbar, nichttropfend
	RE1 W-A1 - D,d2,dE 45 + A1	F30-B/A	feuerhemmend, normal entflammbar, nichttropfend beliebtet
	RE1 W-A1 - D,d2,dE 45 + A2		
	RE1 W-B,A1	B30	Brandwand, feuerhemmend, nichtbrennbar
	RE1 W-B D,d2,dE + A1	B9F	Brandwand, feuerhemmend, normal entflammbar, nichtbrennbar beliebtet
	RE1 W-B,A1	BBWF	Wand in Bauart Brandwand, feuerhemmend, nichtbrennbar

	EI 30/60/90	F 30/60/90
	EI	E
	Sa-Cl5	DS
	S_{a}-Cl5	RS
	EI2 30/60/90, Sa-Cl5	T 30/60/90 - DS
	EI2 30/60/90, S_{a}-Cl5	T 30/60/90 - RS
	EI2 90, S_{a}-Cl5-K0	T 90 - RS-K0
	E 30 - 90	T 30/60/90

Vergleichg. ohne Wärmedurchlrtt
dichtschließend (vollwertig mit dreiseitiger Dichtung)
dichtschließend und selbstschließend
nachrüstb und selbstschließend
feuerhemmende/hochfeuerhemmende/feuerbeständig, dichtschließend und selbstschließend
feuerhemmende/hochfeuerhemmende/feuerbeständig, nachrüstb und selbstschließend
feuerbeständig, nachrüstb und selbstschließend, mit verwendge Dichtung = Schutzfkt
feuerhemmende/hochfeuerhemmende/feuerbeständige Ausbaufähigkeit/nachrüstbz

⊕ In dem Raum darf bei Lufterwärmung nicht über die Bodenfläche hinausgeführt werden, sondern ist mindestens 20 cm hoch mit nichtbrennbaren Baustoffen (Baustoffklasse A1 nach DIN 4102-1 oder Klasse A2 nach DIN EN 13501-1) zu umfassen. Ein Ausgang ins Freie ist vorzusehen. Ein Ausgang ins Freie ist nicht erforderlich, wenn der Raum durch eine Öffnung mit einer Höhe von mindestens 20 cm und einer Breite von mindestens 1,00 m mit einem anderen Raum verbunden ist, der die Anforderungen nach Satz 1 erfüllt.

FEUERWIDERSTAND (gem. Brandschutzkonzept)

1	1	Brandschutzwand/F Bestandsbl/
2	2	geforderte Brandschutzwand/F
3	3	aus Baugenehmigung
4	4	Brandschutzwand/F
5	5	Öffnung/Durchgang F
6	6	Brandschutzwand/F
7	7	Rauchschutz/
8	8	Brandschutzwand/F über mot. Antrieb
9	9	Lüftung/Kühl/Lüftg/
10	10	Brandschutz-BDL/F/(mit)
11	11	Brandschutz/
12	12	Schallschutz, erf. R'_{w} = dB
13	13	Schallschutz/dB
		10 Beschlag

TÜREN

1	1	Fenster Nummer
2	2	Fensterart (s. Pos.)
3 4 5 6	3	Schallschutz (in dB)
	4	Einbruchschutz
	5	g-Wert (in Wert%)
	6	Rollladenkasten
		Brandschutz

VA 1	Aufpr.: Innentüren
FT / TTR	Flügelfläche / Türblatt
ZR / ZFR / ZFZR	Z-Flügelfläche / Türe & seitlic
OK / U / Z / ZL	Zwei-Kipp / Dreh / Flexi / Zusatzfigen
N / SL	Nebenluftvorrichtung / Schalldämmung
ESG / ESG-I	Einbruchhemmende Verglasung
SP / -	Sicherheitsverglasung

Innenscheiben
1 FG - VG
2 FG - VSG
3 ESG - VSG
4 ESG - VSG als einbruchhemmende Verglasung mit entsprechendem Nachweis
5 ESG - ESG als Ausführung als Sicherheitsverglasung
6 ESG - ESG in Ausführung als einbruchsicheren Verglasung gemäß DS-Bau 16 mit entsprechendem Nachweis
7 ESG - ESG in Ausführung als einbruchsicheren Verglasung gemäß DS-Bau 16 mit entsprechendem Nachweis

Außenscheiben
S1 Sonnenschutzverglasung, g = 0,37
S2 Sonnenschutzverglasung, g = 0,50
SP Sicherheitsverglasung - Ausführung gemäß besonder Angabe
CP Glasprismen Wärmeschutzklasse - Dämmwert 3,5/2, nutzenfg einzelfarb
MK Mineralwolle-Kerndämmung - Dämmwert nach Herstellerangaben, nutzenfg
MK Mineralwolle-Dämmstoff - nichtbrennbar,
S Sonnenschutzverglasung, g = 0,37
T Transluzentes Isolierverglasung

FENSTER, SONNENSCHUTZ

GLAS+ PANEELTYPEN

bewehrter Beton (StB) Stb = Sichtbeton		Schacht nach unten / nach oben	Farbschicht / Abkürzung Farbanlangen
wasserundurchlässiger Beton (WU)		OKF Fertigbeton / starke OKF Rohbeton / starke	Dämmung, Lüftung, Gemäß -Ebene
unbewehrte Beton		OKF Rohbeton / starke OKR Rohbeton / starke	Elektro
Betonfertigteile (BFT)	UZ / OZ	Umlichtg / Oberlicht	Sprenglichtnetz
Mauerwerk (MW) Mauerwerk Sichtmauerwerk	LRH	lichte Raumhöhe	
Leichtbauwand	RL	Rohbaurhöhe ab OKRB	
Holzmantelmauer/ Holzfachkonstruktion Dämmung	BBH	Brüstungshöhe	
Brettschichtholz/ Furnierschichtholz			
Wärmedämmung (WDM)			

LEGENDE

BAUKONSTRUKTION

Alle Maße sind am Bau zu prüfen. Unstimmigkeiten sind der Bauleitung sofort mitzuteilen.

Alle Höhenangaben beziehen sich auf ±0.00 = OKFF Ebene 00
Tür- und Brüstungshöhen beziehen sich auf OKFF.

Boden- und Wanddurchbrüche sind vor Ort mit Architekt, Tragwerks- und Fachplanern nochmals zu prüfen und festzulegen.

Ausführung nach MHolzBauRL Fassung 24.09.2024

±0.00 OKFF E00
423,10 müNN
Bestandsgebäude

HINWEISE

Phase	Planungs-Variante	Abschnitt	Gebäude	Plan-typ	Ebene	Planlfd.	Index	Freitext
6	300	WUN	H2	GR	E02	903	00	WP1+4

PICTO

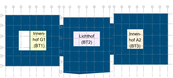

PHASE

AUSSCHREIBUNGSSPLANUNG - A

KRH Psychiatrie Wunstorf

Neubau der Erwachsenenpsychiatrie
Südstraße 25
31515 Wunstorf

PROJEKT

KRH Psychiatrie Wunstorf
Südstraße 25
31515 Wunstorf

BAUHERR | FREIGABE

KRH Psychiatrie Wunstorf
Südstraße 25
31515 Wunstorf

NUTZER | FREIGABE

Gebäude
H2

BAUTEIL | ERSTELLT 17.04.2026 | PLOT-DATUM 19.06.2026

Roh- & Holzbau
Grundriss E02

1:100

903

PLAN | MASSTAB | PLAN NR.

PLANUNG

FACHING