


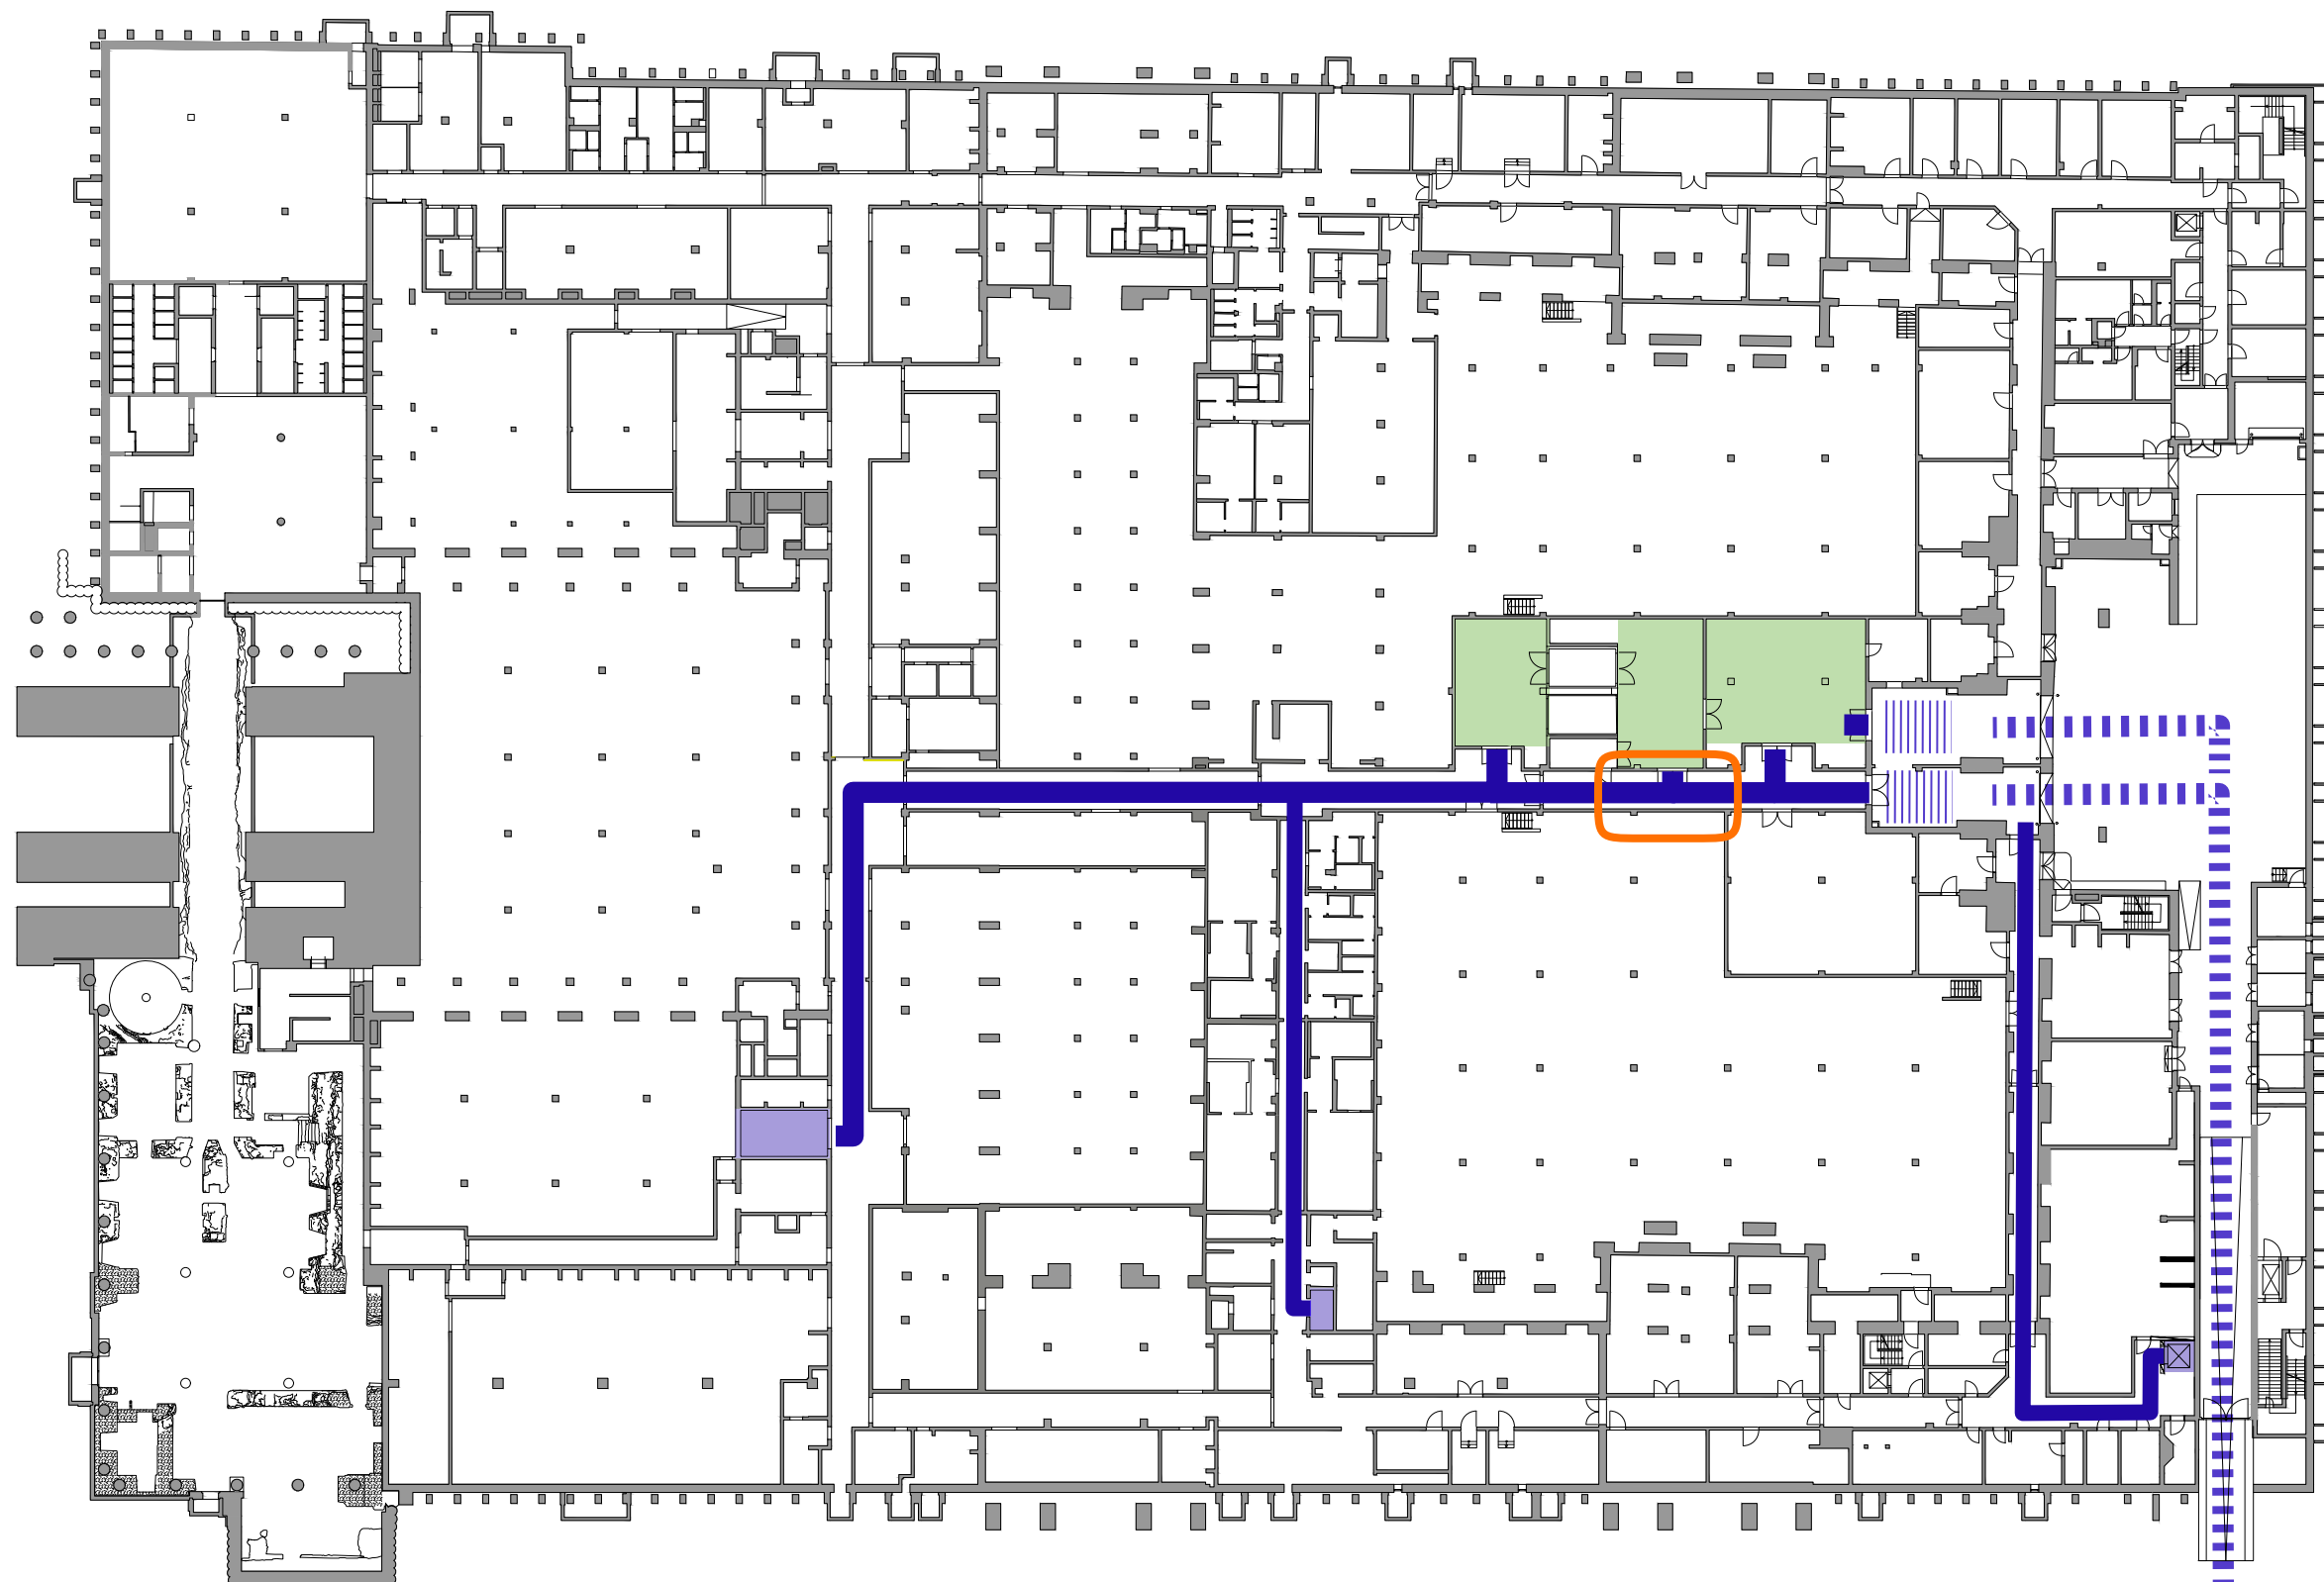

LEGENDE & BEMERKUNGEN / LEGEND & NOTES

Ausstellung / exhibition

Transportweg im Haus / passage inside the building

Lastenaufzug / freight elevator

Zufahrt / driveway

Ladezone / loading area

Depot & Vorbereitungsraum / storage & preparation room

VI

V

VI

VI

II

I

III

VERANSTALTUNG / EVENT

VA-DATUM / DATE OF EVENT

INHALT / CONTENT

UG Lageplan / basement
Exponateinbringung / object delivery

ANSICHT / VIEW

Humboldt Forum

PROJEKTL EITUNG KB / PROJECT MANAGEMENT KB

PROJEKTL EITUNG TVM / PROJECT MANAGEMENT TVM

VERSION	PLANSTAND / DATE	MASSSTAB / SCALE
vorab	01.09.2021	1:600

**STIFTUNG
HUMBOLDT FORUM**
IM BERLINER SCHLOSS

Stiftung Humboldt Forum im Berliner Schloss
Unter den Linden 3, 10117 Berlin

Alle Maße sind bauseits zu prüfen!	FORMAT / SIZE DIN A3	SEITE / PAGE 1
---------------------------------------	-------------------------	-------------------