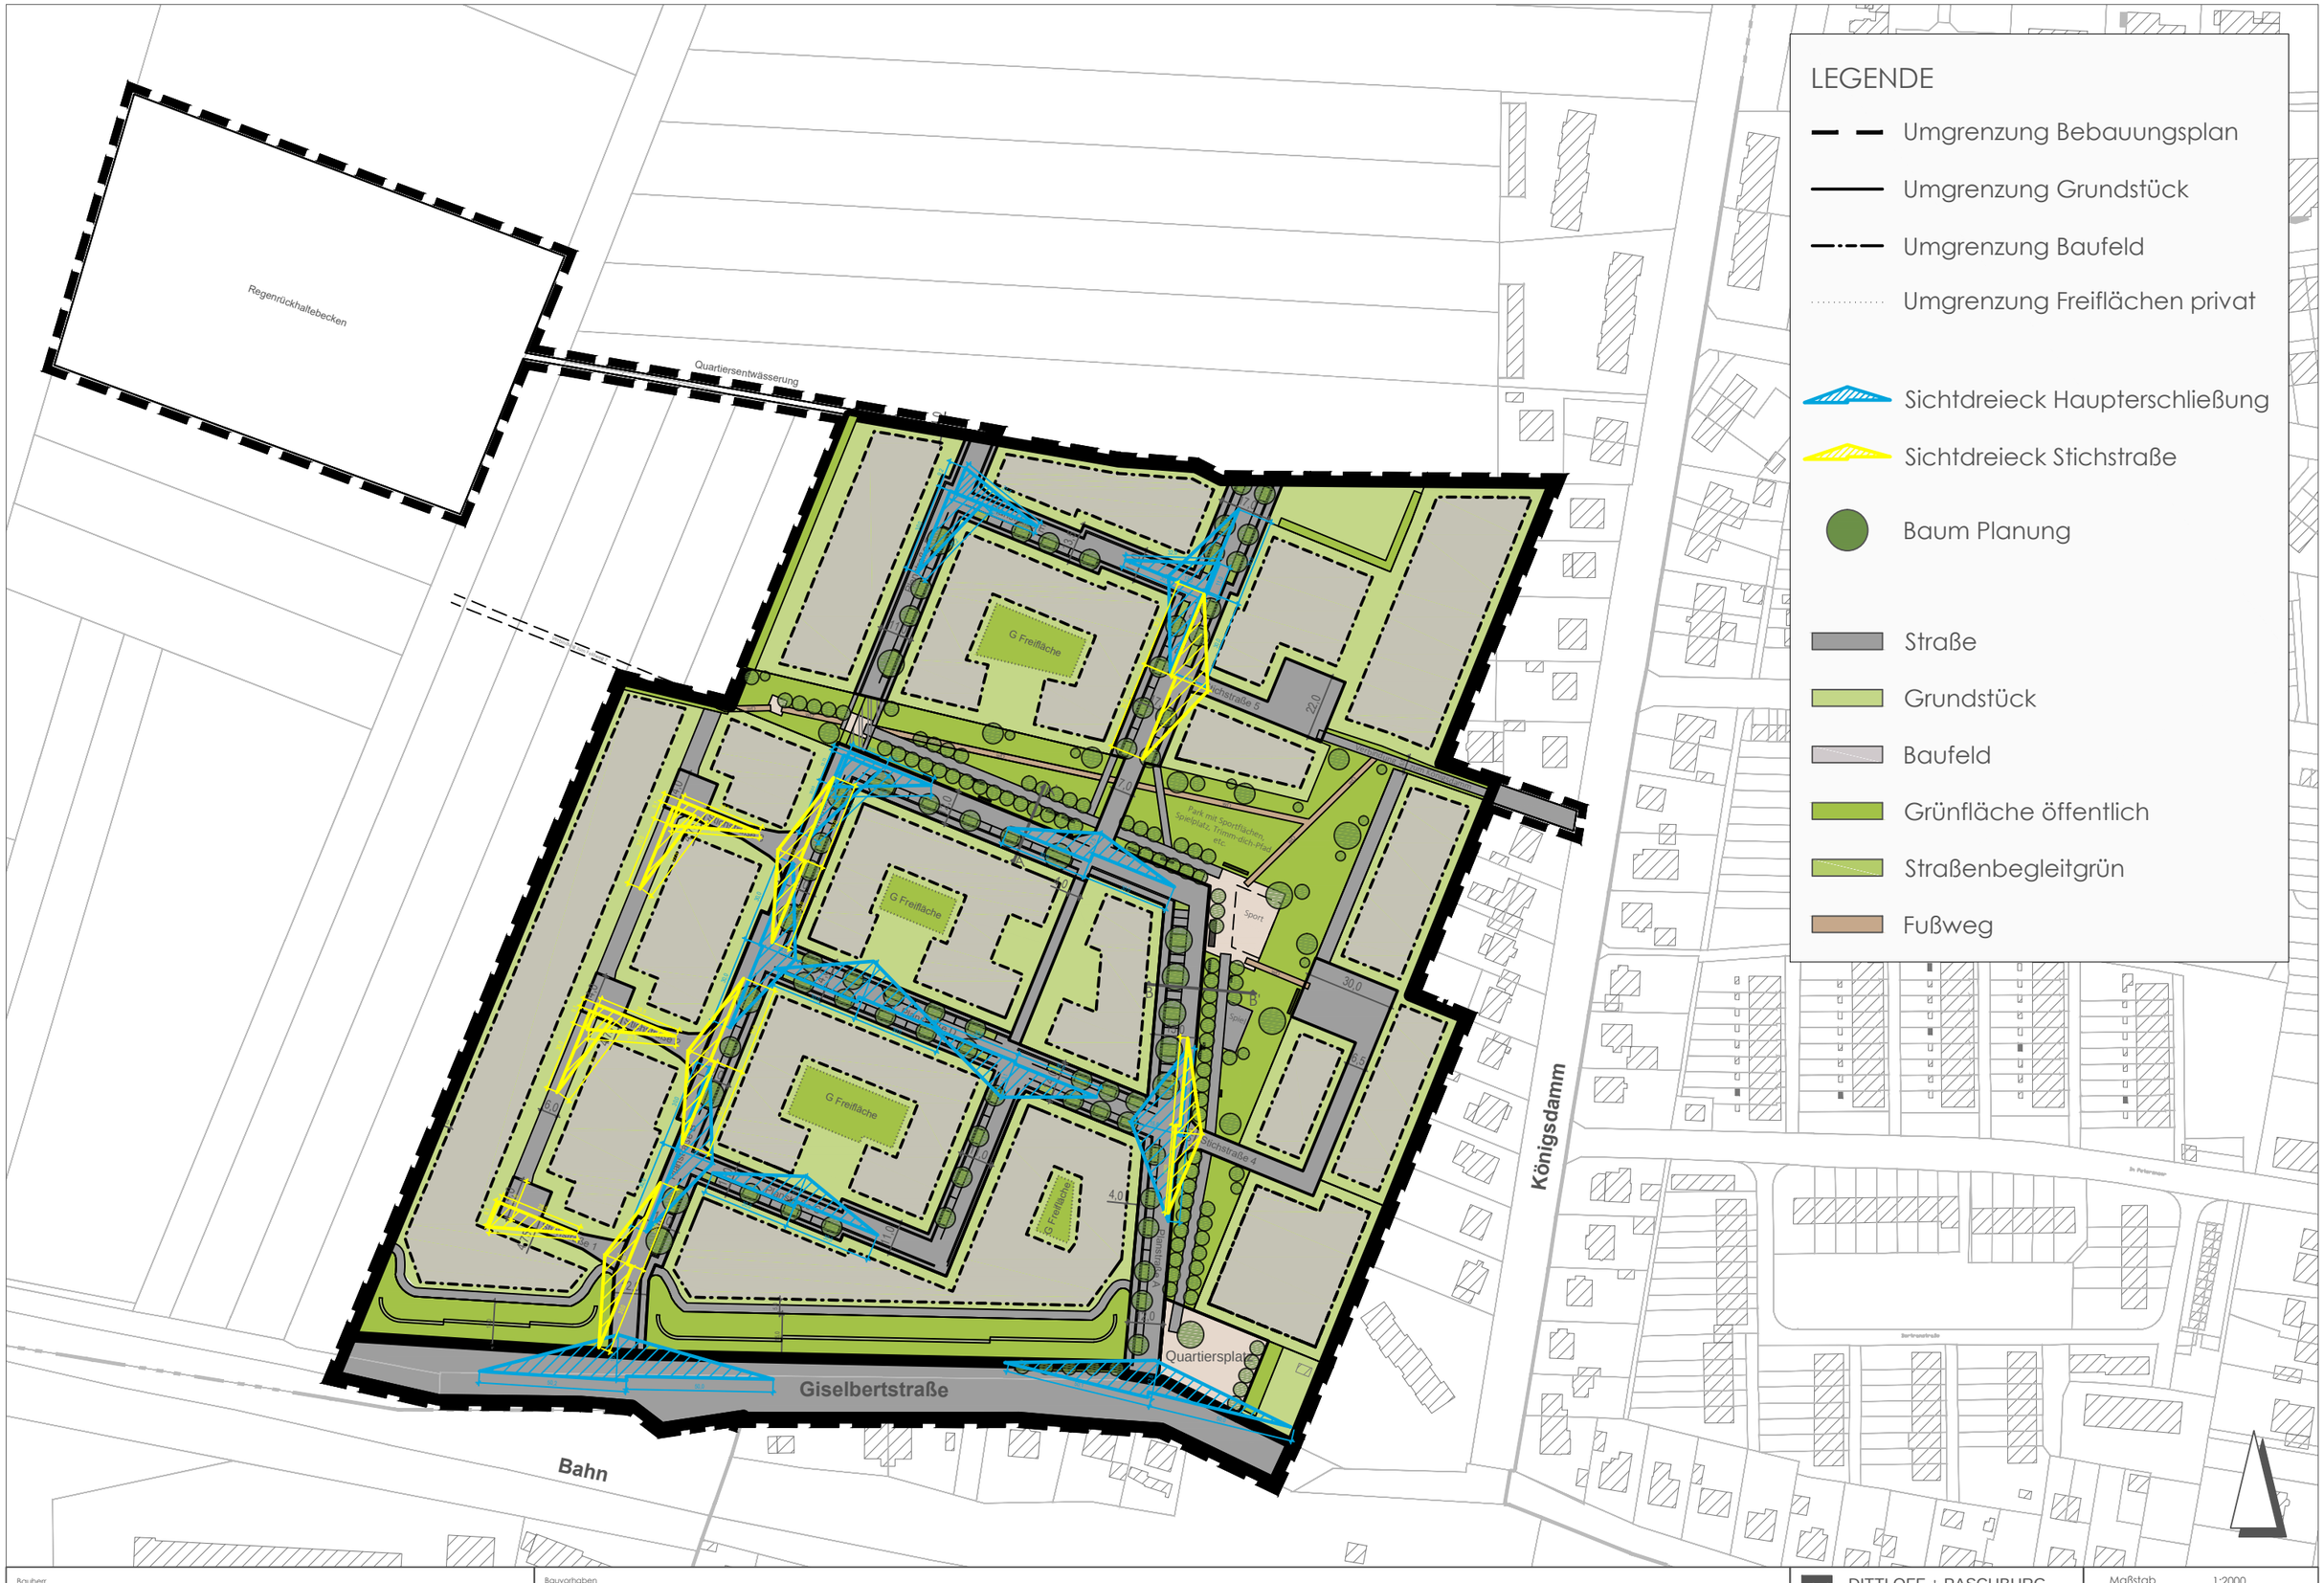

Bauherr
HANSESTADT BUXTEHUDE
Bahnhofstraße 7, 21614 Buxtehude

Bauvorhaben
Erschließung B-Plan 111
Wohngebiet Giselbertstraße

Konzept Verkehrsraum mit Sichtdreiecken | Einmündungsbereiche

dpl DITTLOFF + PASCHBURG
Landschaftsarchitekten
BAHRENFELDER STRASSE 201 B
22765 HAMBURG OTTENSEN
TEL 040 / 399 288- 0 FAX 040 / 399 288-28
E-MAIL info@dittloff-paschburg.com

Maßstab	1:2000
Bearbeiter	Pa/Ho
Blatt - Nr.	E4
Datum	09.01.2018