


Erdgeschoß

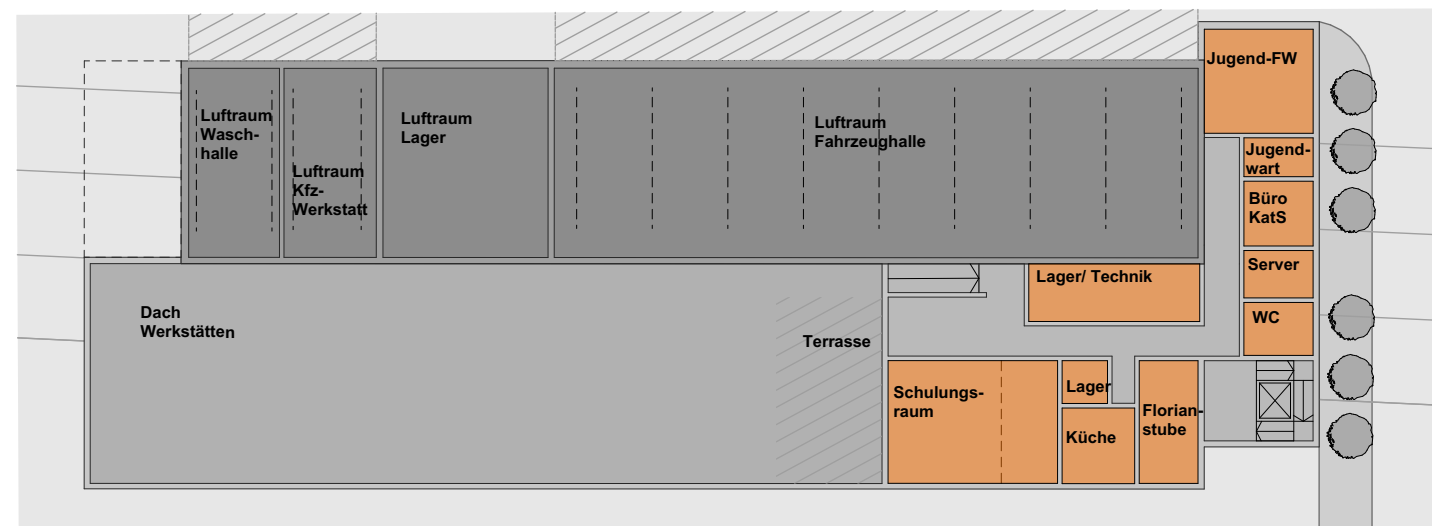

Obergeschoß

KONZEPT

BAUVORHABEN: Konzeptstudie FW Rheinauen		PLANUNG: VA V2 - EG und OG		kplan [®] AG	
Maßstab	Datum	Planersteller	Blattgröße	Plan Nr.	Index
1:500	18.03.2025	dk	420x297	A.K.0301	