



Lageplan

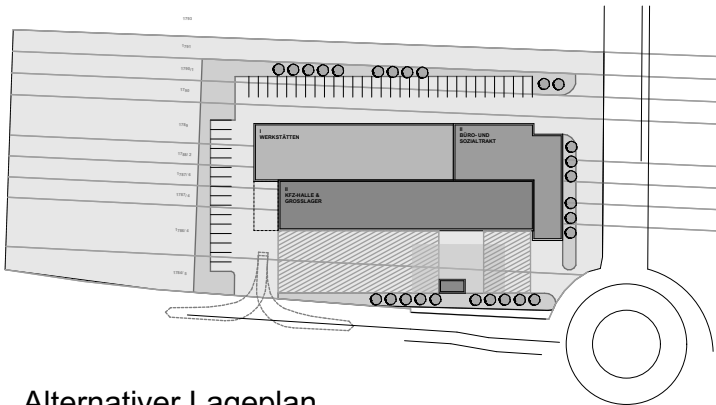

Alternativer Lageplan

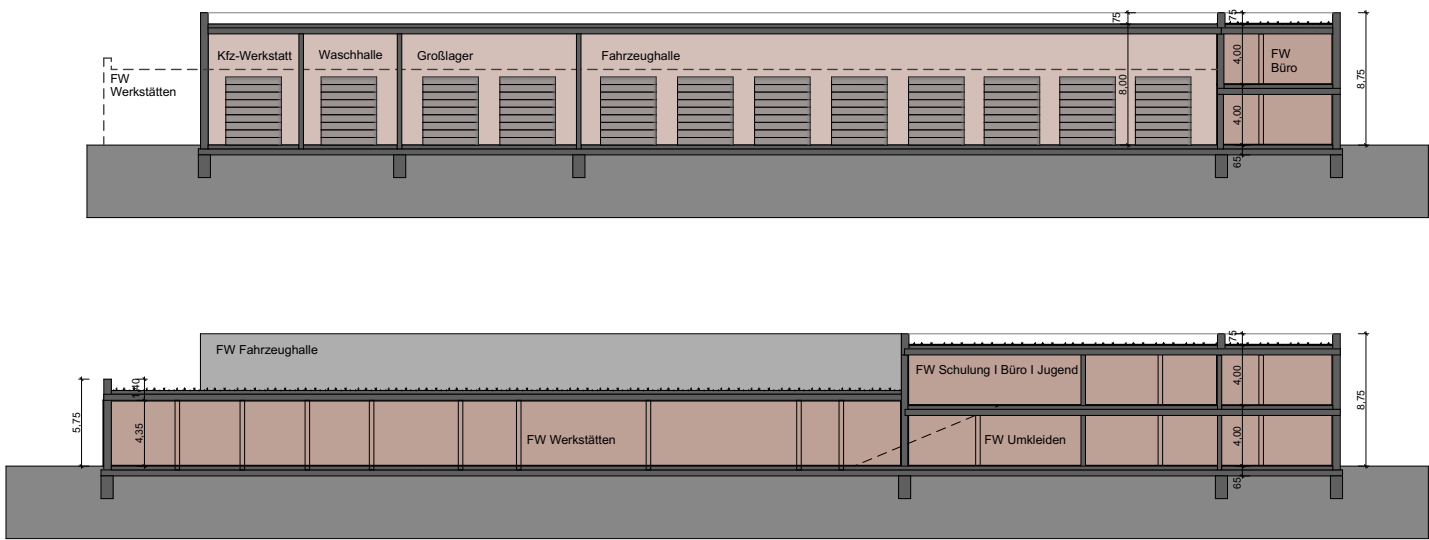

Längsschnitte

KONZEPT					
BAUVORHABEN: Konzeptstudie FW Rheinauen			PLANUNG: VA V2 - Lageplan, Schnitt		kplan [®] AG
Maßstab	Datum	Planersteller	Blattgröße	Plan Nr.	Index
1:500	18.03.2025	dk	420x297	A.K.0300	