


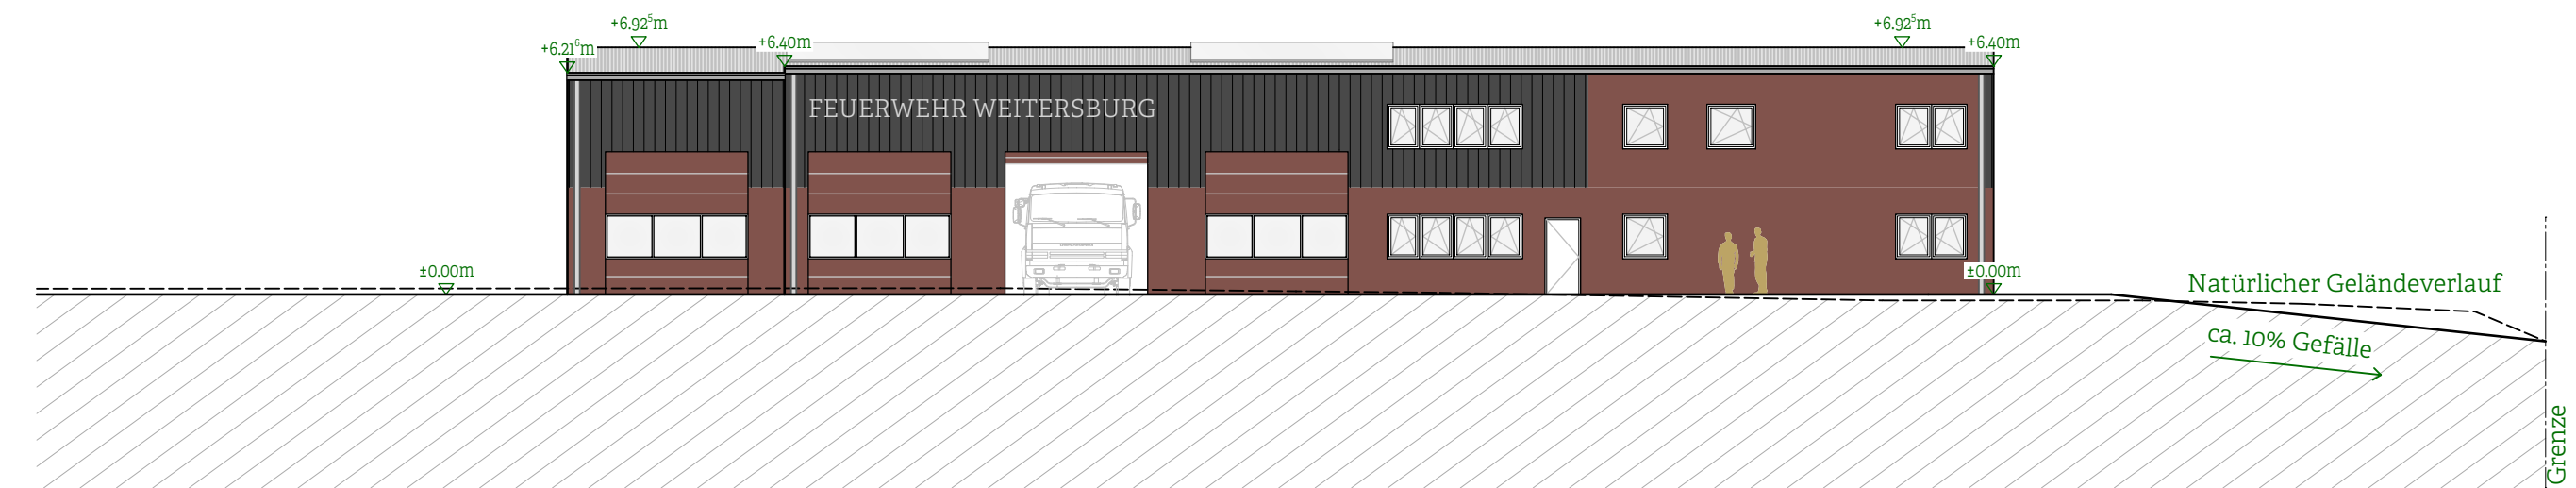

Ansicht Nord-Ost




Ansicht Süd-West



Ansicht Süd-Ost



Ansicht Nord-West

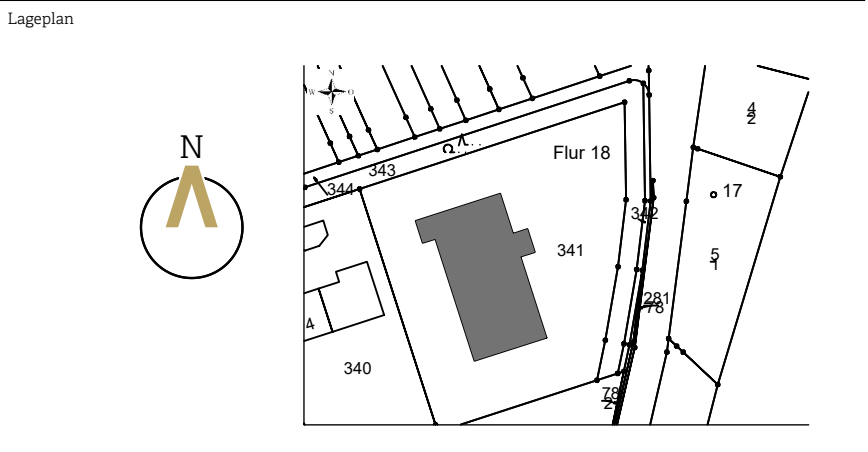

FEUERWEHR_VG VALLENDAR_WEITERSBURG

24-1119 Flur 18, Flurstück 341

Auf den Schafmorgen, 56191 Weitersburg

Architekt



Architektur + Generalplanung GmbH BDA
Esther-Bejarano-Straße 5
56068 Koblenz

info@voncanal.de
Tel. 0261 97446 0

Bauherr

Verbandsgemeinde Vallendar
Rathausplatz 13
56179 Vallendar

VORENTWURF

Pj Bauteil Büro Gewerk Phase Lfd.Nr. Typ Ebene Index
FVW_01_VCA_A_LP2_00003_AN_01_0

Ansichten

Index o 1:200

Gez. LM 28.01.2025