



Schnitt B-B

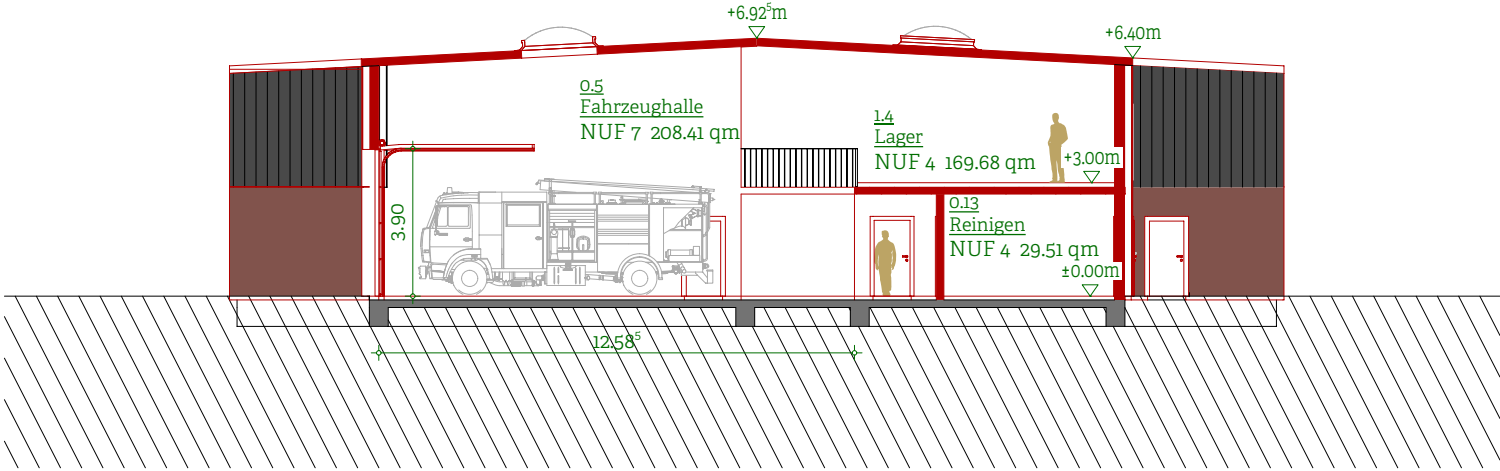

Schnitt A-A

Lageplan

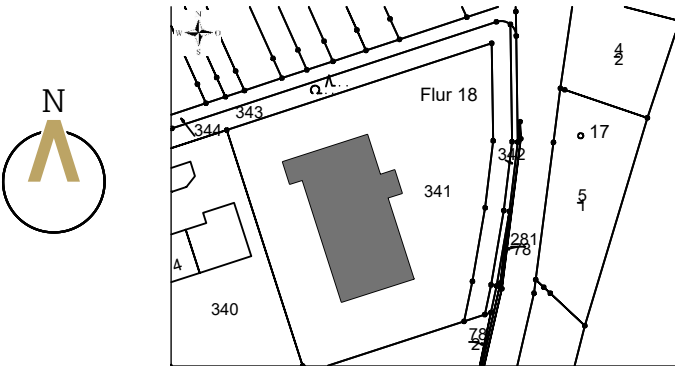

## FEUERWEHR\_VG VALLENDAR\_WEITERSBURG

24-1119 Flur 18, Flurstück 341

Auf den Schafmorgen, 56191 Weitersburg

Architekt



Architektur + Generalplanung GmbH BDA  
Esther-Bejarano-Straße 5  
56068 Koblenz

info@voncanal.de  
Tel. 0261 97446 0

Bauherr

Verbandsgemeinde Vallendar  
Rathausplatz 13  
56179 Vallendar

## VORENTWURF

Prj Bauteil Büro Gewerk Phase Lfd.Nr. Typ Ebene Index  
FWV\_01\_VCA\_A\_LP2\_00004\_SC\_SX\_A

Schnitte

Index A 1:200

Gez. LM 01.07.2025