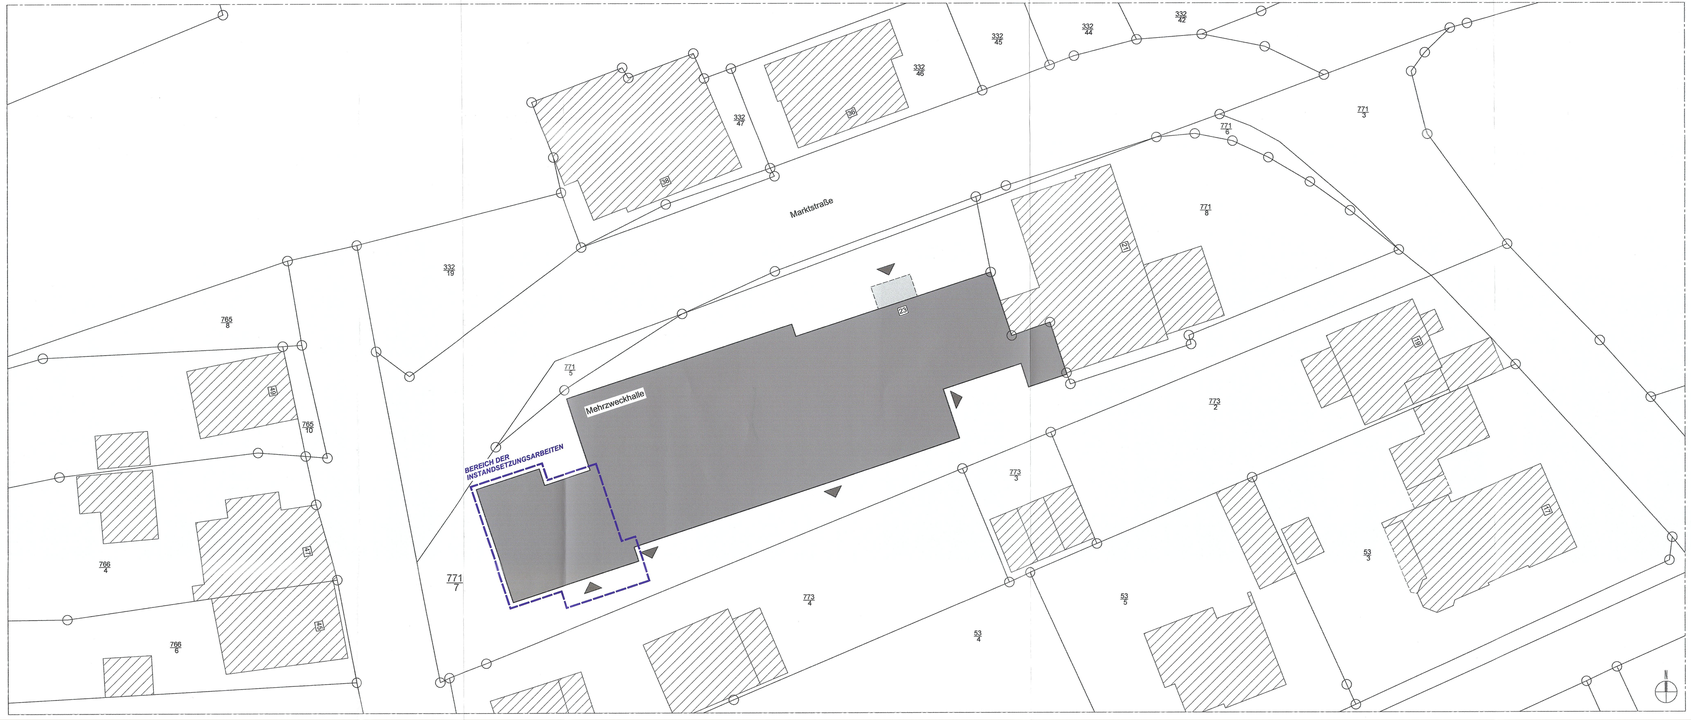

Lageplan M 1:250

siehe Stellungnahme
Brandschutzdienststelle
vom 04.06.2020

Genehmigte Bauunterlage
BV. Nr: 2020/50015/08/BA
Kreisverwaltung Kaiserslautern
- Untere Bauaufsichtsbehörde -
Im Auftrag

Technisch geprüft
Kaiserslautern den 19. JUNI 2020
untere Bauaufsichtsbehörde
Im Auftrag

BAUHERR

PROJEKT

Umbau-, Modernisierungs- und Instandsetzungsarbeiten für die schulsportliche Nutzung der Mehrzweckhalle Kindsbach

Marktstraße 23
66862 Kindsbach

BAUHERR

Verbandsgemeinde Landstuhl
vertreten durch den Bürgermeister
Herrn Dr. Peter Degenhardt
Kaiserstraße 49
66849 Landstuhl

Bauantrag

ZEICHNUNG	Lageplan
PHASE	Genehmigungsplanung
MAßSTAB	1:250
ZEICHNUNG NR.	b01
GEZEICHNET	derv
DATUM	03.02.2020

blanz architekten
Pont-à-Mousson-Ring 7
66849 Landstuhl
Tel. : 06371-8069070
Fax. : 06371-8069080