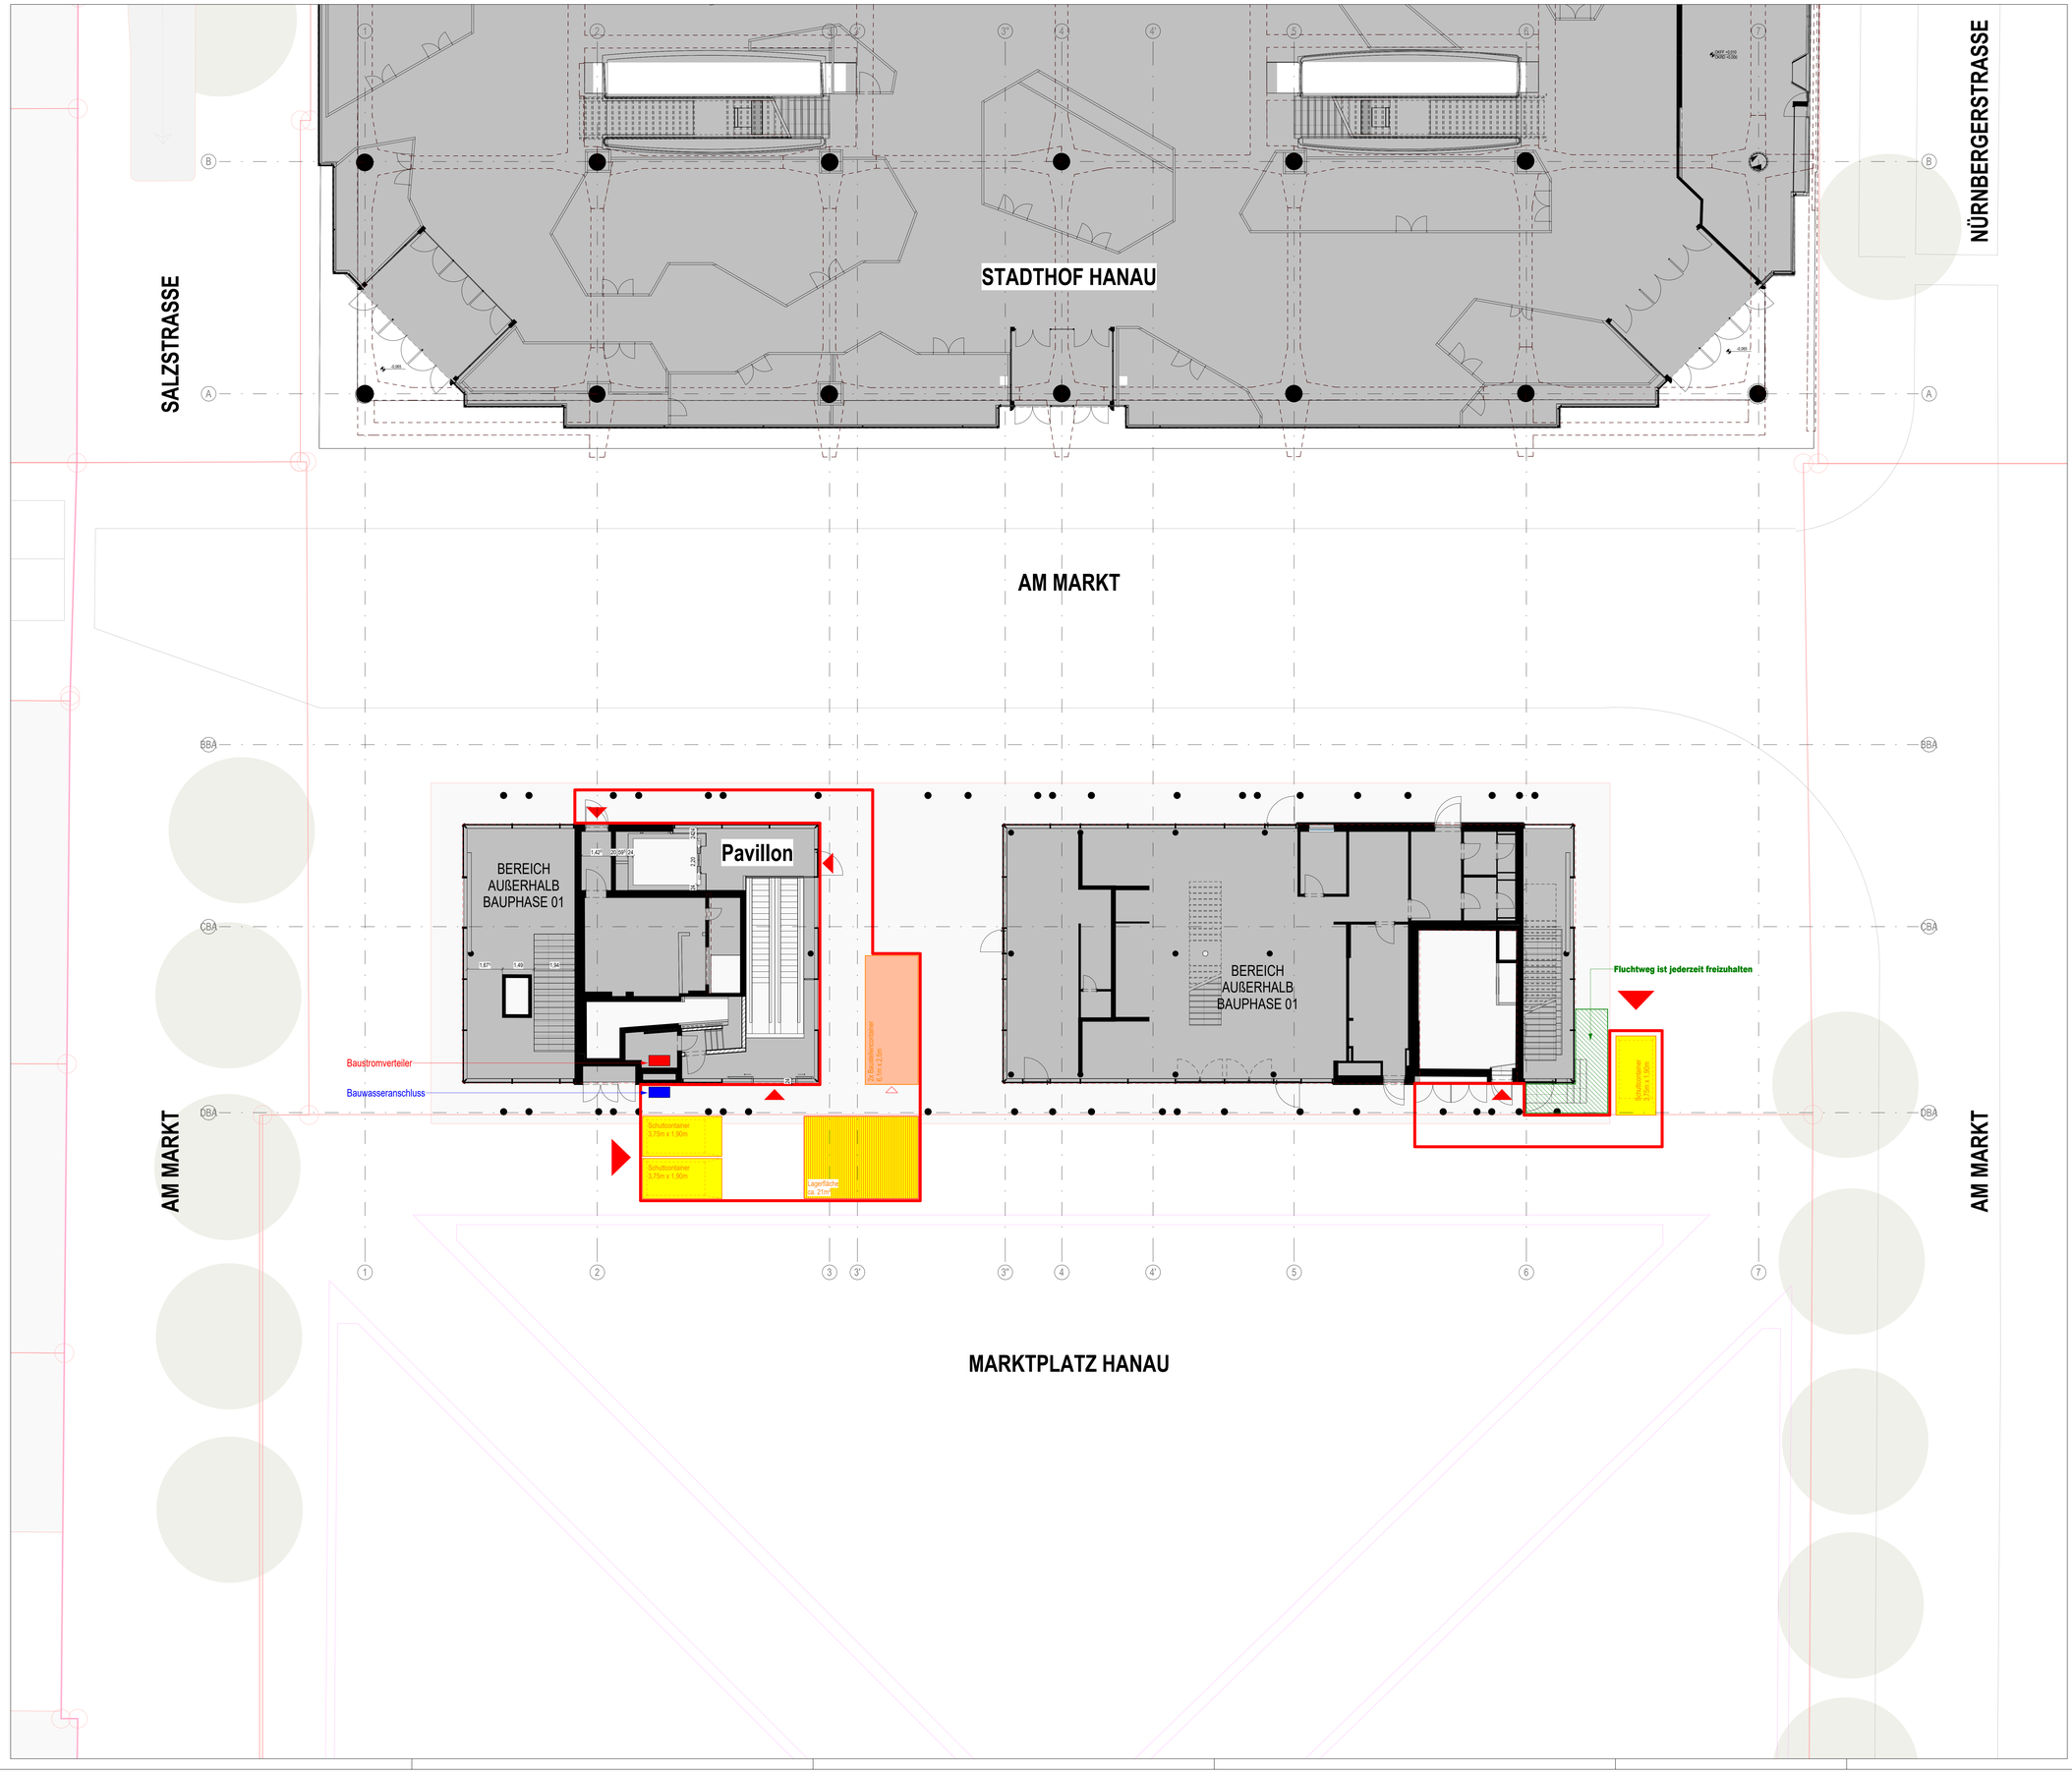


Insg. 3 Stk. á 3,75m x 1,90m — Schuttcontainer

Insg. 5 Stk. á 6,10m x 2,50m — Baustellencontainer

Im Innenhof des Stadthofs 1 Stk. á 6,10m x 2,50m — WC-Container

- Lagerfläche
- Fluchtweg (jederzeit freizuhalten)
- nicht nutzbare / freizuhaltende Fläche
- Baustrom
- Bauwasser

DAS ZULÄSSIGE GESAMTGEWICHT FÜR DIE EINFAHRT IN DEN INNENHOF DARF **16,0t NICHT ÜBERSCHREITEN**!!!

DIE EINFAHRT, SOWIE DAS WENDEN UND DIE AUSFAHRT SIND NACHGEWIESEN UND DARGESTELLT FÜR:
"GROSSEN LKW" nach FGSV

- **L = 9,70m**
- **B = 2,55m**
- **Spurbreite = 2,55m**
- **Lenkwinkel = 39,2**
- **Abstand Vorderachse = 1,5m**
- **Abstand Vorderachse-Doppelachse = 5,28m**

ES KANN DURCH DIE ERSTELLUNG VON BAUWERKEN, INSTALLATION VON TGA, DER ERNEUERUNG DES INNENHOFBELAGS, o.Ä. ZEITWEISE ZU EINER EINSCHRÄNKUNG DES BEWEGUNGSBEREICHS KOMMEN.

DIE EINFAHRT IN DEN INNENHOF IST VORHER DURCH DEN UNTERNEHMER ZU PRÜFEN.

Datum	Index	Änderungen
28.07.26	00	Planunterlagen LV 103 Rohbauarbeiten

STAND	28.07.26
PROJEKTNUMMER	4761
PLANNUMMER / INDEX	STH_GMP_AR_05_BEP_00_112_XX_00
PROJEKT	Stadthof Hanau
PLANINHALT	BE-Plan Pavillon - Bauphase 01
PLANUNGSPHASE	Genehmigungsplanung
LOD	
MASSSTAB	1 : 100
PLANFORMAT	A0
PLANSTAND 3D-MODELL	4761_STH_ARC_GESAMT_R25Z
3D-MODELL INDEX	

BAUHERR
Bauprojekt Hanau GmbH
Baubetreuungs und Projektentwicklungsgesellschaft mbH 63450 Hanau
Am Markt 14-18, 63450 Hanau

PROJEKTADRESSE
Am Markt 2

OBJEKTPLANER
gmp Generalplanungsgesellschaft mbH
Elbchaussee 139, 22763 Hamburg

GENERALPLANER
gmp Generalplanungsgesellschaft mbH
Elbchaussee 139, 22763 Hamburg

Gebäudenull +0,00m = +104.80m ü.NN.