


(*) Wichtiger Hinweis: TGA-Befestigung an Brandschutzplatten nicht zulässig!
Sämtliche Durchdringungen nur nach Freigabe durch Objektplanung / Bauleitung / Trockenbau
Durchdringungen durch Brandschutzplatten nicht zulässig!

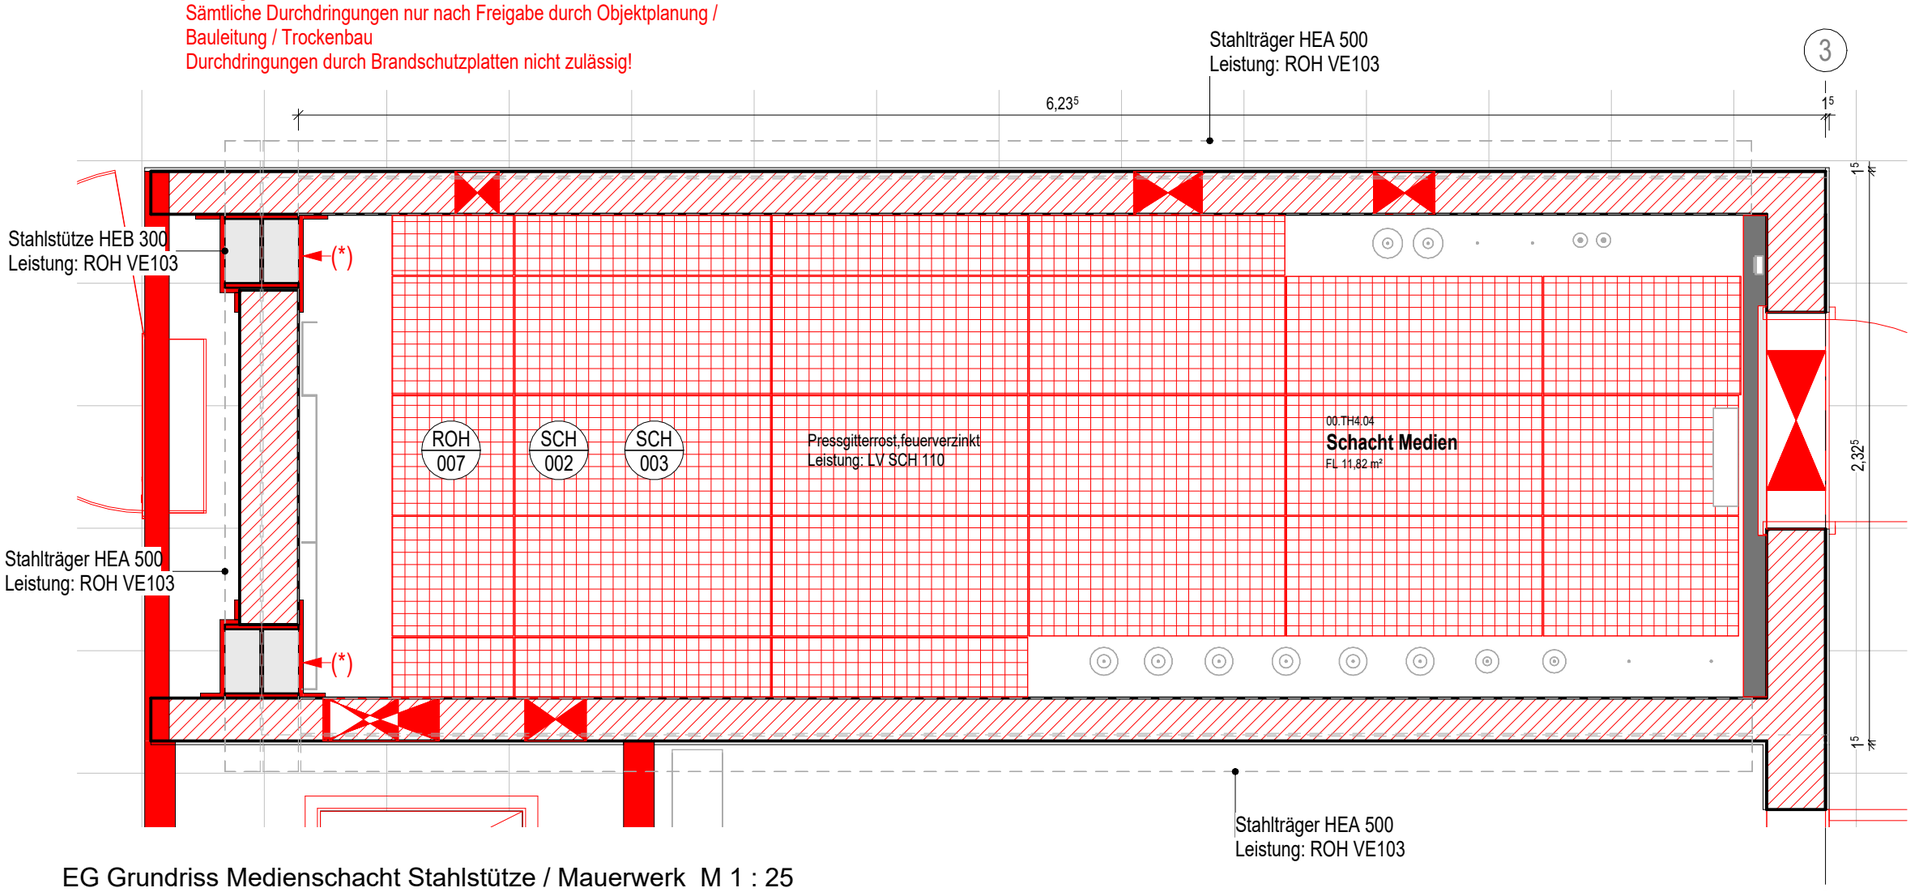

EG Grundriss Medienschacht Stahlstütze / Mauerwerk M 1 : 25

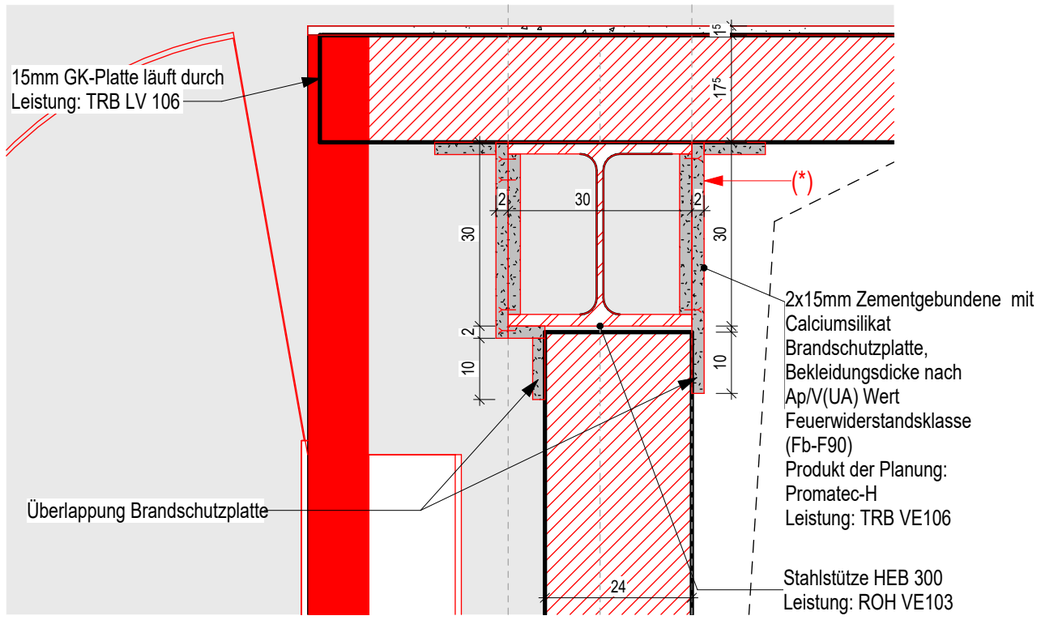

EG Grundrissausschnitt Medienschacht Stahlstütze / Mauerwerk M 1 : 10

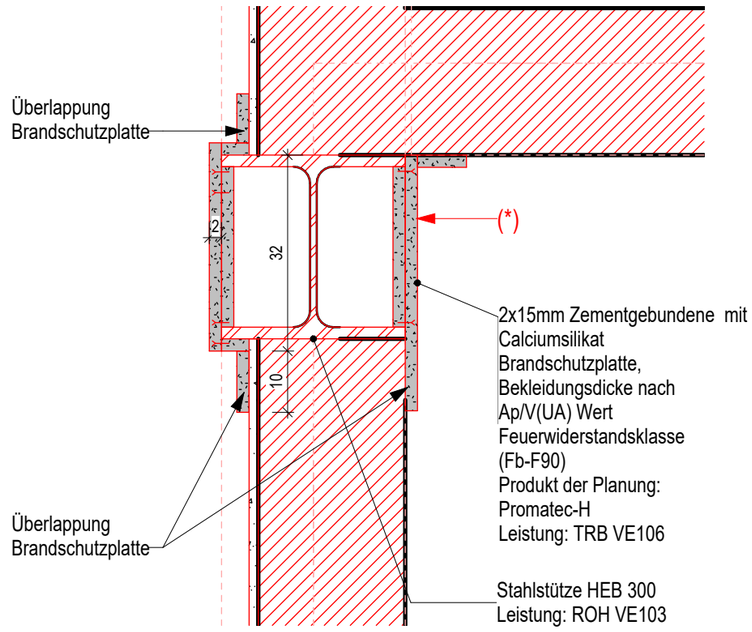

UG Grundrissausschnitt Medienschacht Stahlstütze / Mauerwerk M 1 : 10

PLANNUMMER / INDEX
STH_GMP_AR_05_DET_ROH_008_XX

Gebäudenull +0.00m = +104.80m ü.NN.

INDEX
03

PLANINHALT
GR Stahlstütze Medienschacht EG/UG
Mauerwerk - Stahlstütze

23.10.2026	03	Freigabe Bauherr
07.09.2026	02	Planunterlagen LV 110 Schlosser Planpaket 02 / Update 01
29.07.26	01	Planunterlagen Fortschreibung LV 103 Rohbauarbeiten
28.07.26	00	Planunterlagen LV 103 Rohbauarbeiten
Datum	Index	Änderungen

FREIGABEFELD

QR CODE

PROJEKT
Stadthof Hanau

BAUHERR
Bauprojekt Hanau GmbH
Baubetreuungs und Projektentwicklungsgesellschaft mbH
Am Markt 14-18, 63450 Hanau

ARCHITEKT
gmp Generalplanungsgesellschft mbH
Elbchaussee 139, 22763 Hamburg
gmp

PLANVERFASSER
gmp Generalplanungsgesellschaft mbH
Elbchaussee 139, 22763 Hamburg
gmp

PLANSTAND 3D-MODELL
4761_STH_ARC_GESAMT_R25Z

STAND
28.07.2026

PLANUNGSPHASE
Ausführungsplanung

INDEX
03

PLANNUMMER
STH_GMP_AR_05_DET_ROH_008_XX

PLANINHALT
GR Stahlstütze Medienschacht EG/UG
Mauerwerk - Stahlstütze

PLANTEIL

MASSSTAB
Wie angezeigt

PLANFORMAT
A3