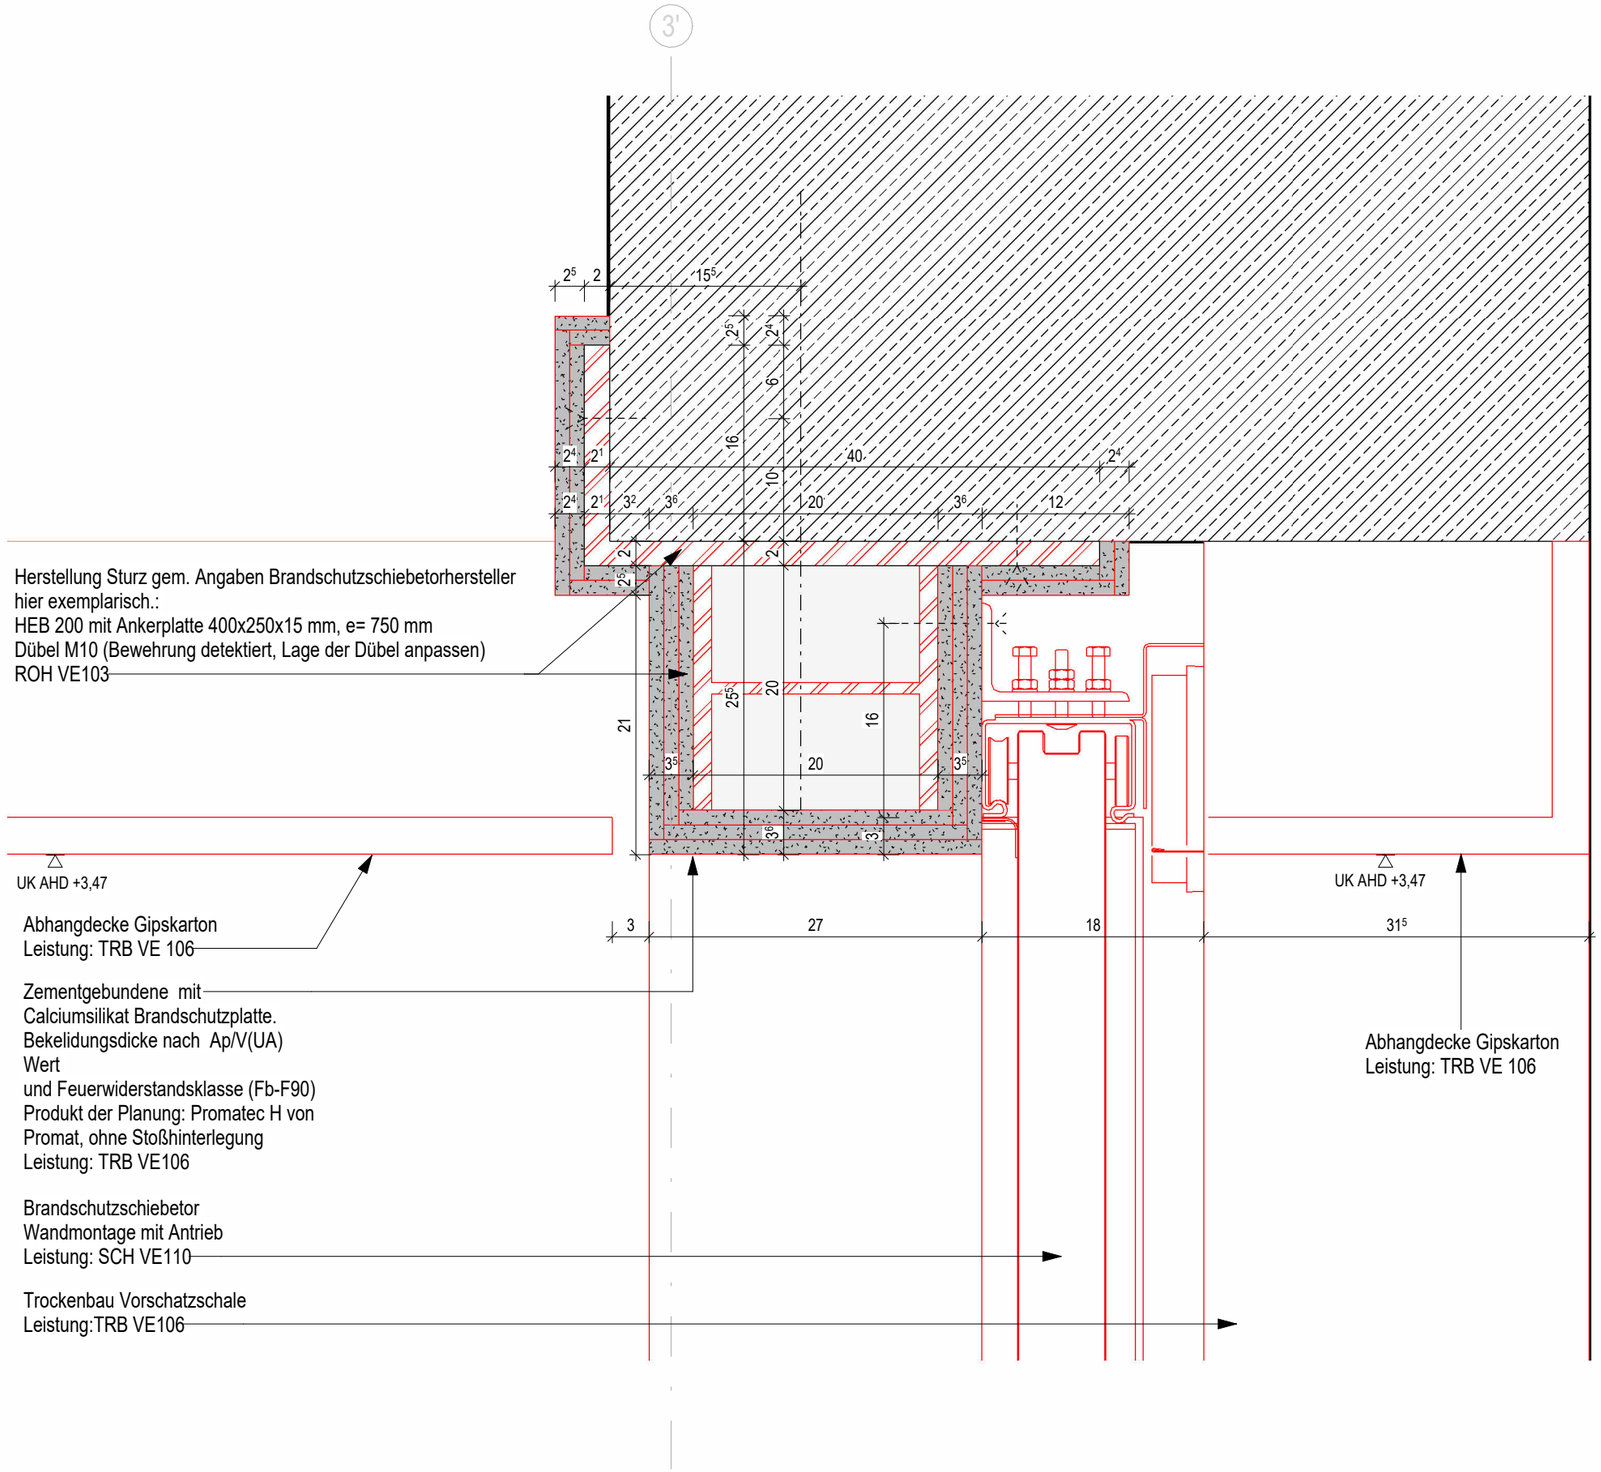


ROH 009_Sturz Brandschutzschiebetor M 1 : 5

PLANNUMMER / INDEX

STH_GMP_AR_05_DET_ROH_009_XX

Gebäudenull +0.00m = +104.80m ü.NN.

INDEX 02

PLANINHALT

SC Brandschutzschiebetorsturz UG

23.10.2026	02	Freigabe Bauherr
31.08.26	01	Planunterlagen LV 110 Schlosser und Metalltüren
28.07.26	00	Planunterlagen LV 103 Rohbauarbeiten
Datum	Index	Änderungen

FREIGABEFELD

QR CODE

PROJEKT

Stadthof Hanau

BAUHERR

Bauprojekt Hanau GmbH
Baubetreuungs und Projektentwicklungsgesellschaft mbH
Am Markt 14-18, 63450 Hanau

ARCHITEKT

gmp Generalplanungsgesellschft mbH
Elbchaussee 139, 22763 Hamburg

PLANVERFASSER

gmp Generalplanungsgesellschaft mbH
Elbchaussee 139, 22763 Hamburg

PLANSTAND 3D-MODELL

4761_STH_ARC_GESAMT_R25Z

STAND

28.07.2026

PLANUNGSPHASE: Ausführungsplanung — INDEX: 02

PLANNUMMER

STH_GMP_AR_05_DET_ROH_009_XX

PLANINHALT

SC Brandschutzschiebetorsturz UG

PLANTEIL — MASSSTAB: 1 : 5 — PLANFORMAT: A3