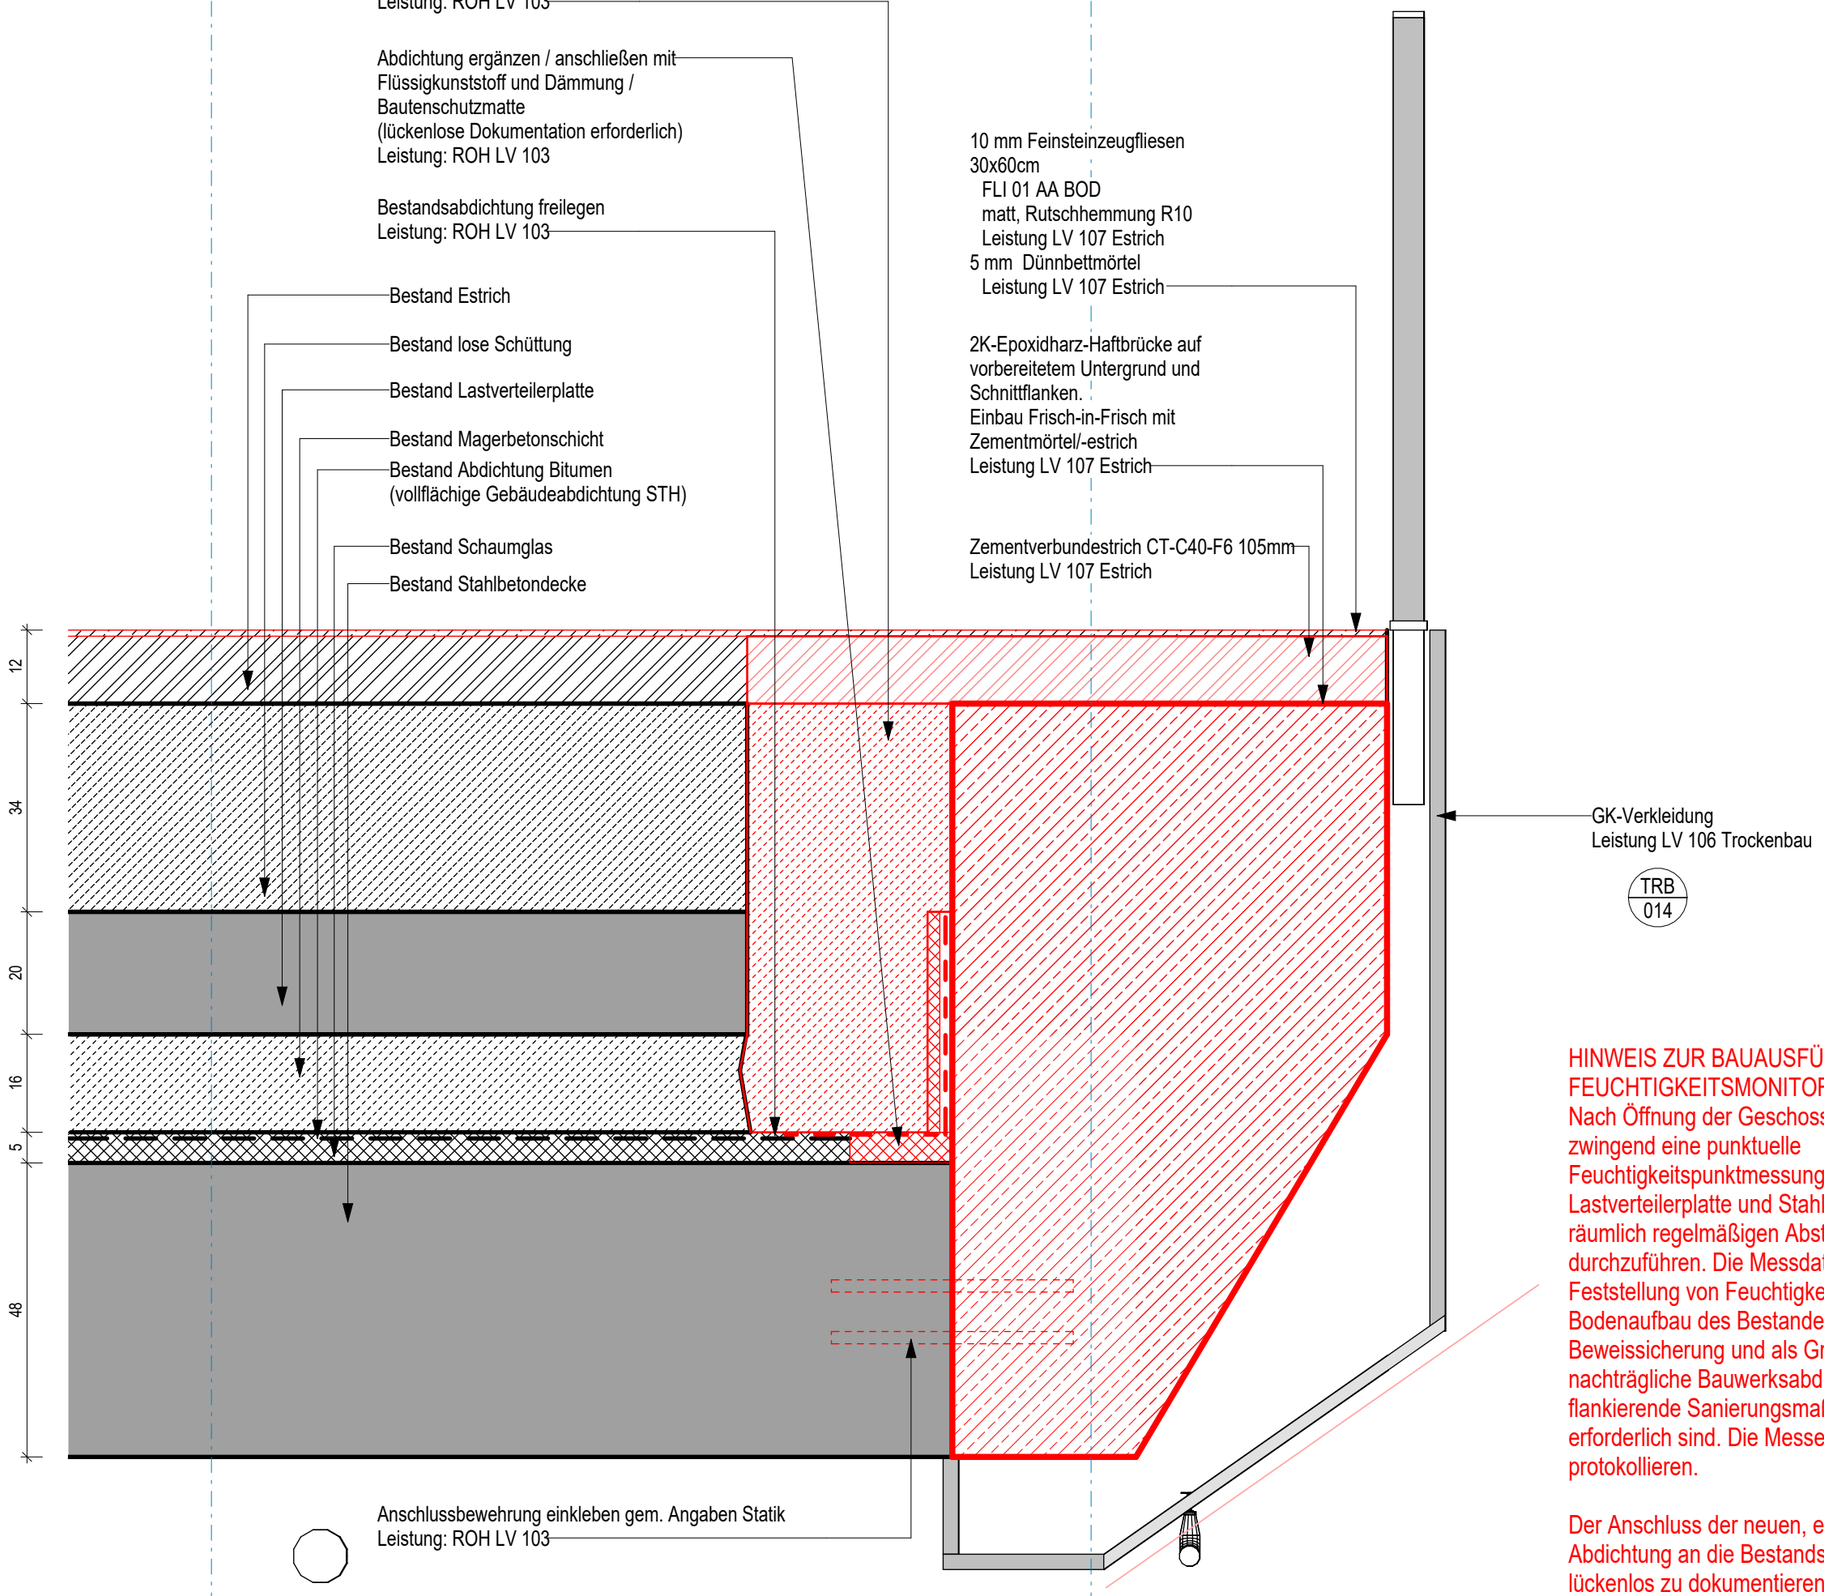


HINWEIS ZUR BAUAUSFÜHRUNG:
FEUCHTIGKEITSMONITORING
Nach Öffnung der Geschossdecke ist zwingend eine punktuelle Feuchtigkeitspunktmessung zwischen Lastverteilerplatte und Stahlbetondecke in räumlich regelmäßigen Abständen durchzuführen. Die Messdaten dienen der Feststellung von Feuchtigkeitsschäden im Bodenaufbau des Bestandes, sowie als Beweissicherung und als Grundlage, ob eine nachträgliche Bauwerksabdichtung oder flankierende Sanierungsmaßnahmen erforderlich sind. Die Messergebnisse sind zu protokollieren.

Der Anschluss der neuen, ergänzenden Abdichtung an die Bestandsabdichtung ist lückenlos zu dokumentieren!

PLANNUMMER / INDEX

STH_GMP_AR_05_DET_ROH_012_XX

INDEX

Gebäudenull +0.00m = +104.80m ü.NN. 00

PLANINHALT

SC Anschluss Rolltreppenloch EG

23.10.2026	00	Freigabe Bauherr
Datum	Index	Änderungen

FREIGABEFELD

QR CODE

PROJEKT

Stadthof Hanau

BAUHERR

Bauprojekt Hanau GmbH
Baubetreuungs und Projektentwicklungsgesellschaft mbH
Am Markt 14-18, 63450 Hanau

ARCHITEKT

gmp Generalplanungsgesellschft mbH
Elbchaussee 139, 22763 Hamburg

gmp

PLANVERFASSER

gmp Generalplanungsgesellschaft mbH
Elbchaussee 139, 22763 Hamburg

gmp

PLANSTAND 3D-MODELL

4761_STH_ARC_GESAMT_R25Z

STAND

23.10.2026

PLANUNGSPHASE

Ausführungsplanung

INDEX

00

PLANNUMMER

STH_GMP_AR_05_DET_ROH_012_XX

PLANINHALT

SC Anschluss Rolltreppenloch EG

PLANTEIL

MASSSTAB

1 : 10

PLANFORMAT

A3